

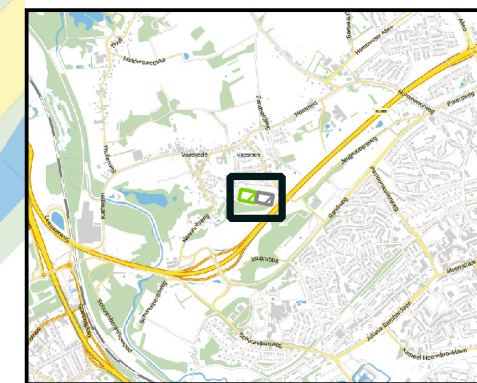
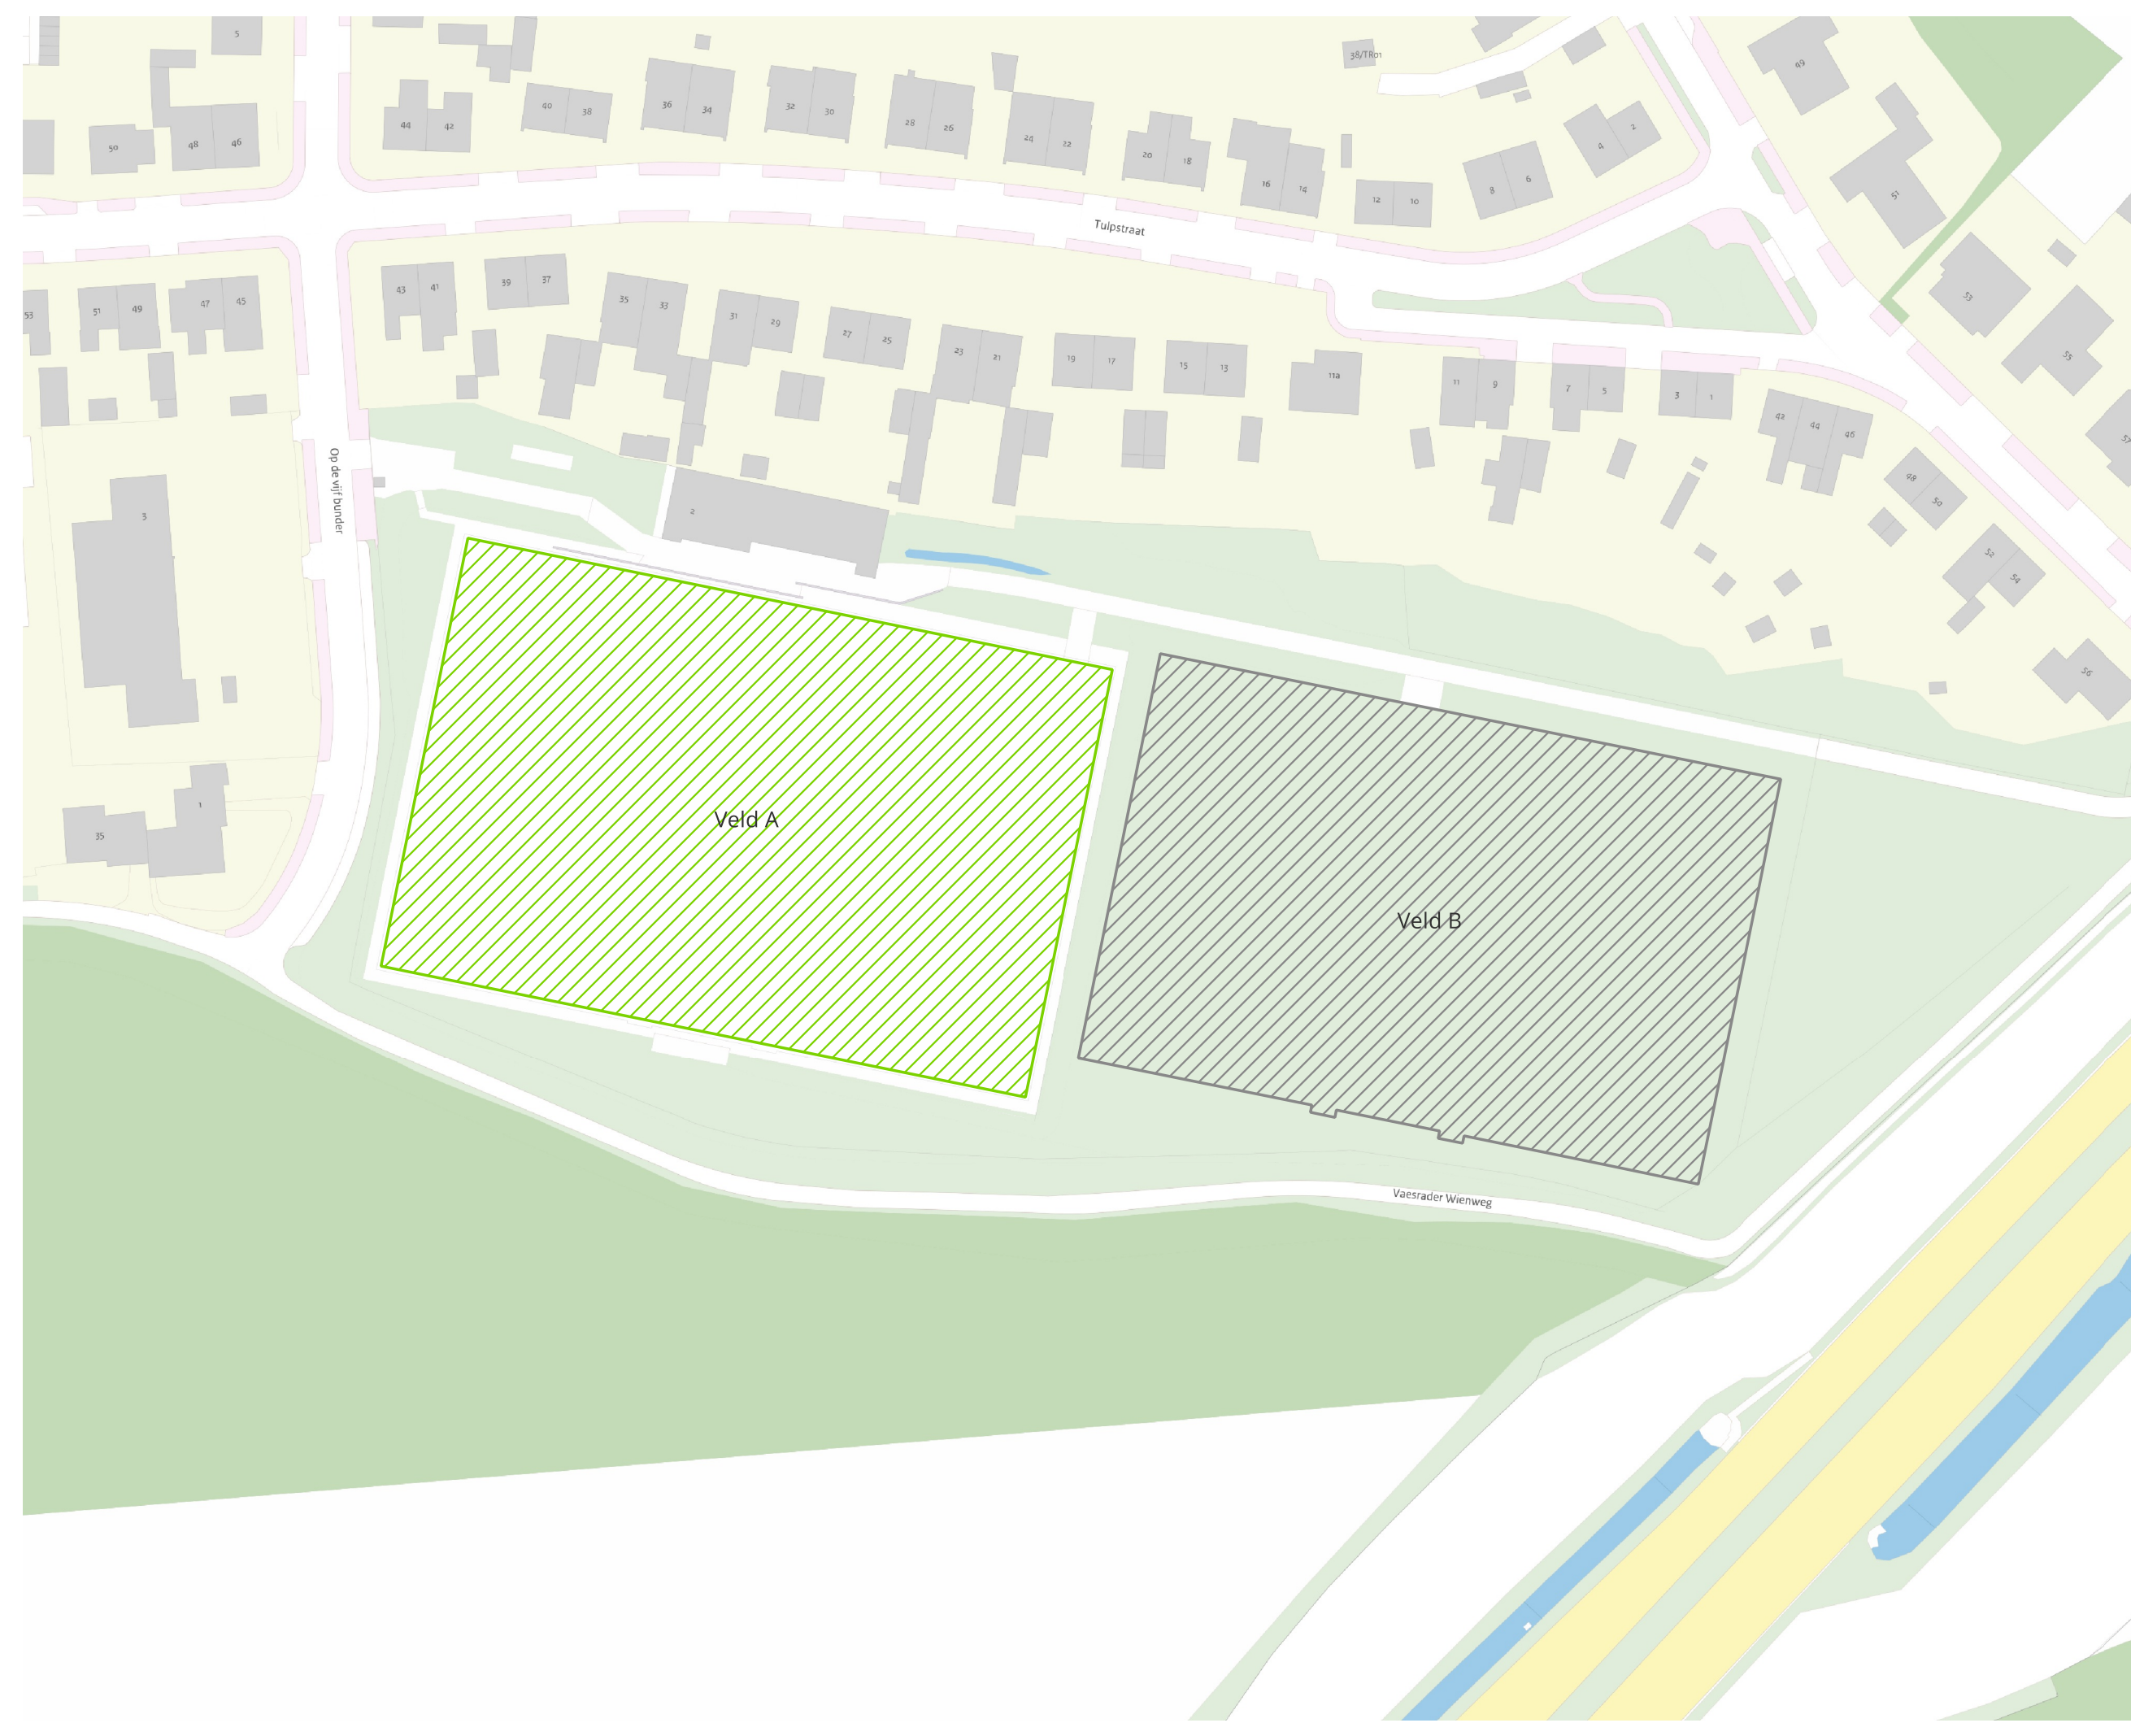


Legenda

-  Derden
-  Kunstgras voetbal



ADVIESBURO R.I.E.T.
RUIMTELIJKE INRICHTING EN TECHNIEK

Opdrachtgever	Datum:	07-10-24
- Gemeente Beekdaelen	Schaal:	1:1000
-	Formaat:	A3
-	Tekenaar:	JvM
Project omschrijving	Blad van bladen	1/1
ROVK sport	Projectnummer	24041
Vaesrade	Tekeningnr.	OT-9

