


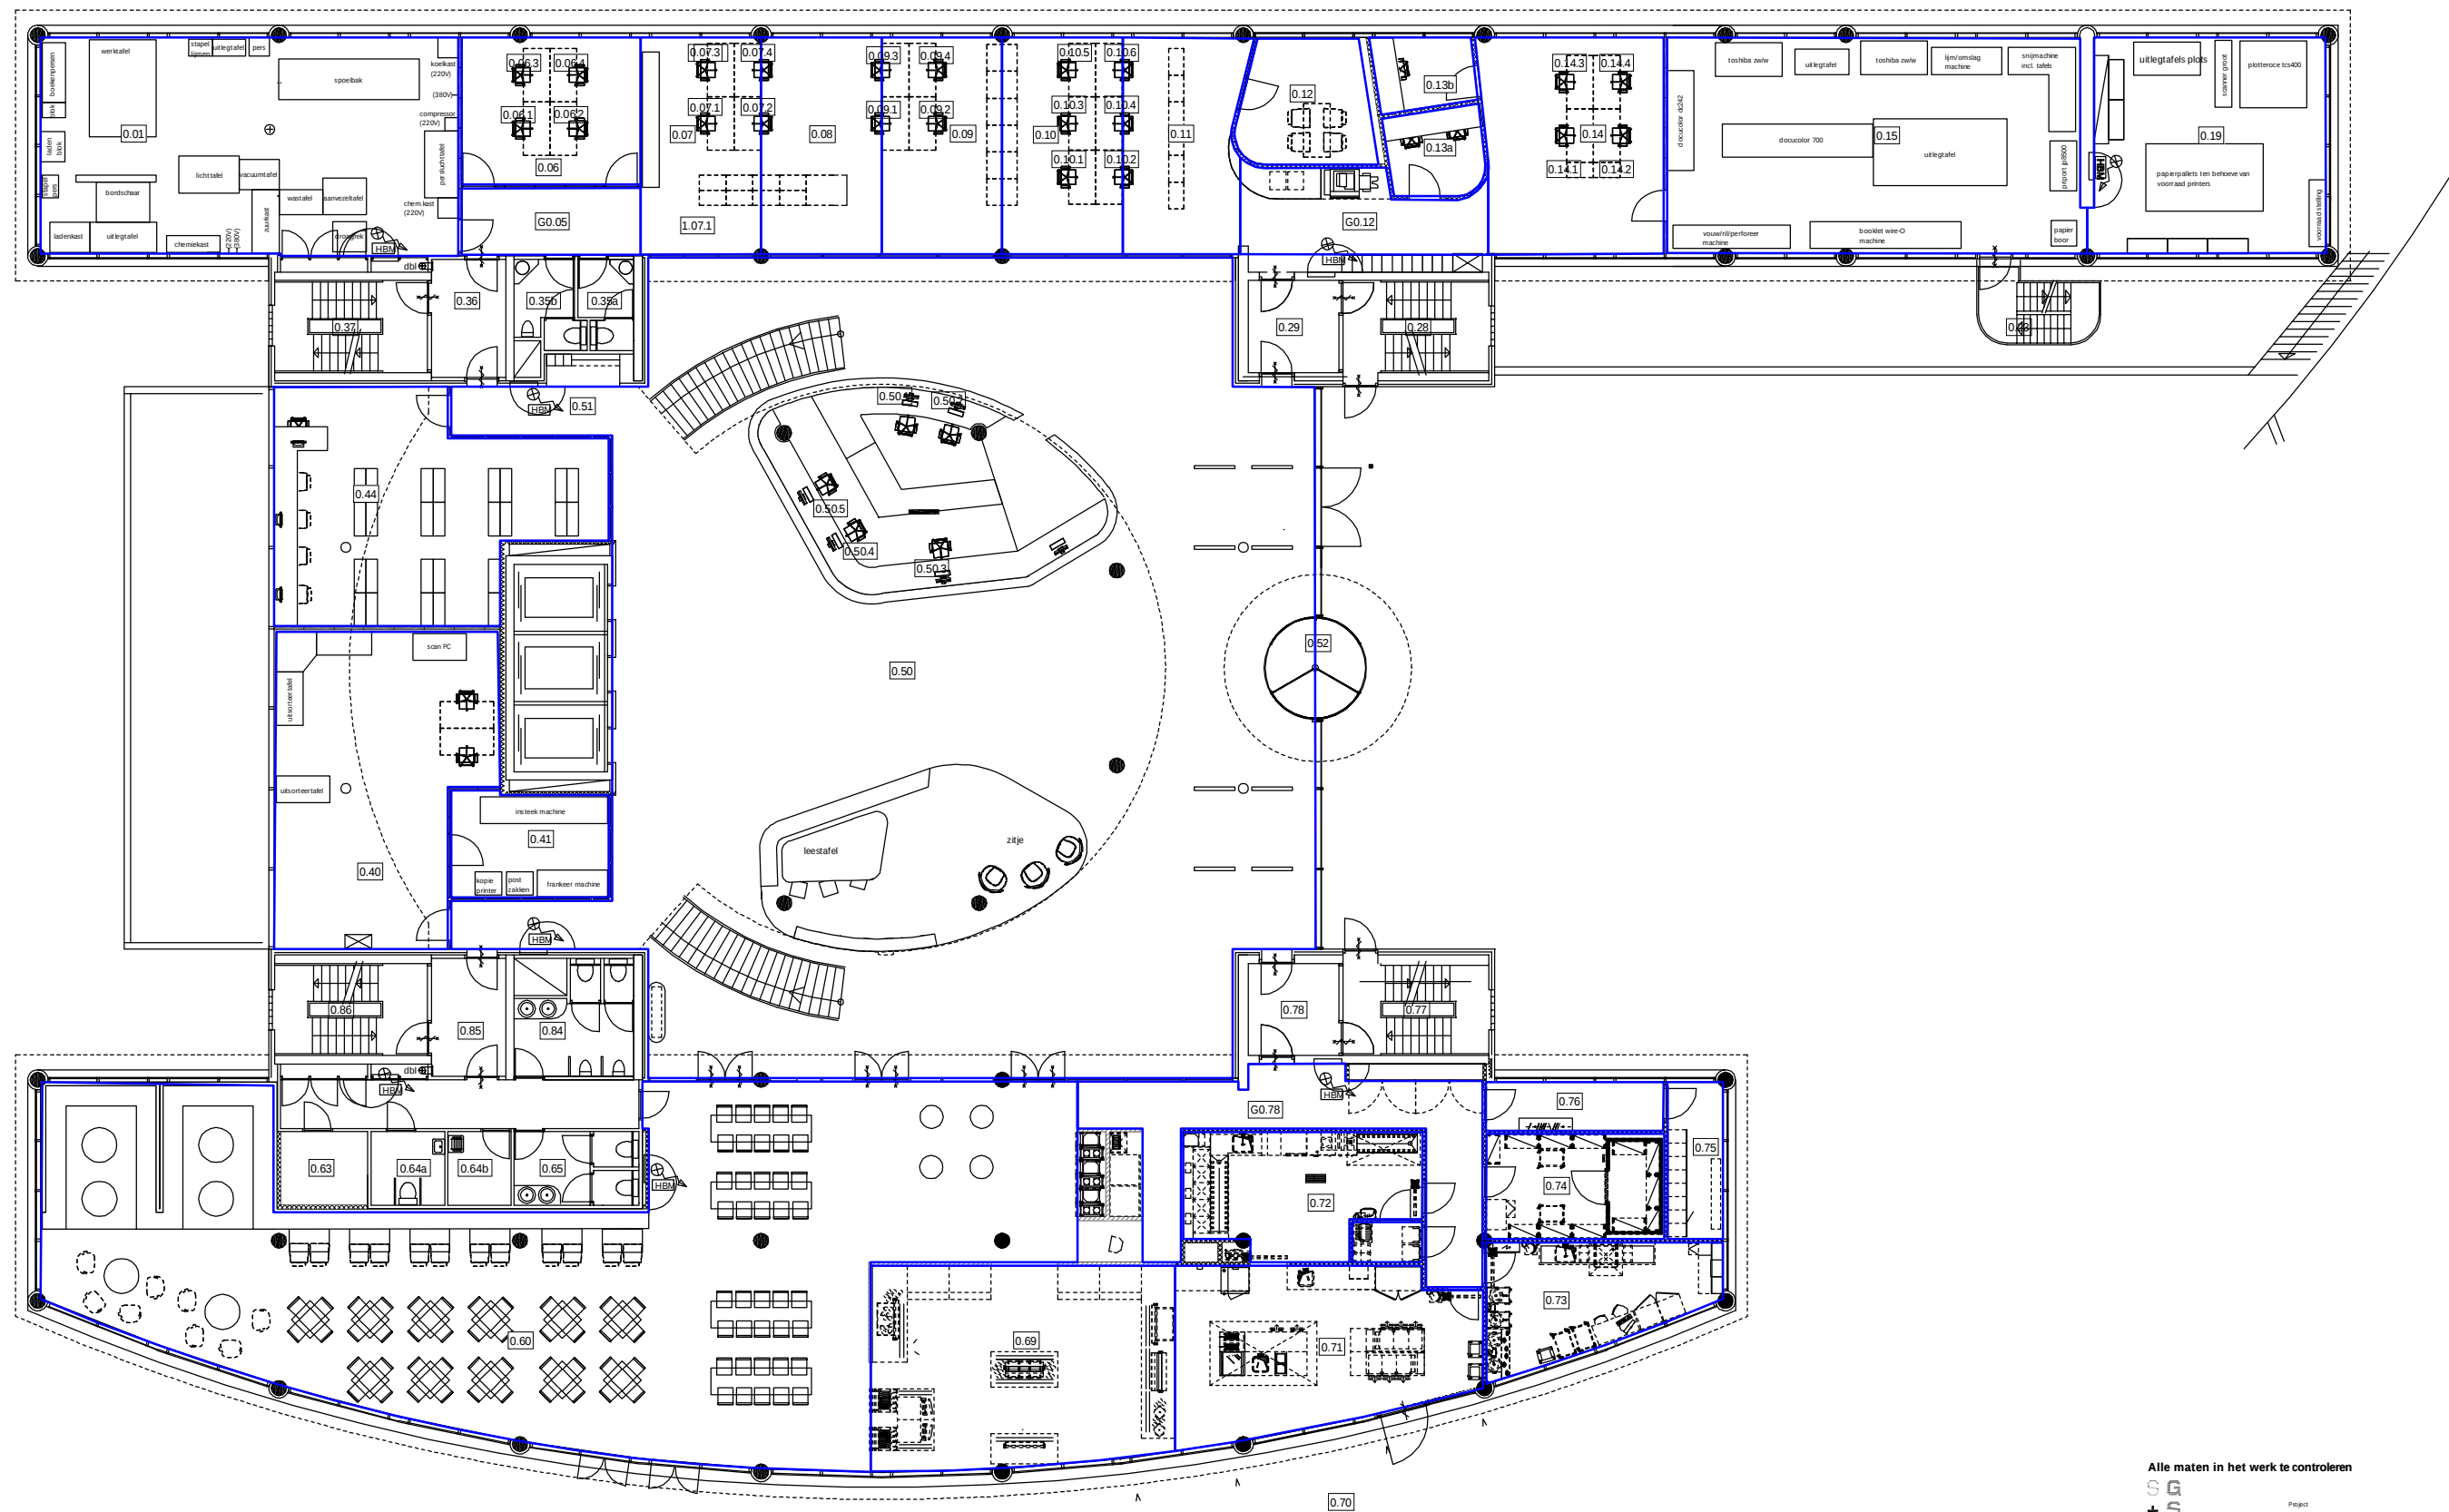

Alle maten in het werk te controleren

SG
+ S

Studio Groen+Schil & V.
M: H.F. de Boer - 30a

Postbus 306
7400 AH Doornik

T 0570 61011
F 0570 60807

info@studiogroenenschil.nl
www.studiogroenenschil.nl

Project:
Herinrichting kantoor
Archimedesweg
Onderdeel:
Plattegrond
Begane grond

Werk:
W448
Tekenend:
TO.PLGR.00.01

Geschied:
TH / DF
Datum:
08 11 10
Geplaatst:
Schied:
1:100
Formaat:
A1