

Draad kleuren

Hoofdstroom 400VAC	Fase	: Bruin / Zwart / Grijs
Aarde		: Groen - Geel
Nulleider		: Blauw
Stuurspanning >42V	Fase	: Bruin / Zwart / Grijs
	Schakeldraad	: Zwart
Nulleider		: Blauw
Stuurspanning <42V	+	: Donkerblauw
	-	: Wit
	Schakeldraad	: Blauw / Wit

Kleuren

(Afkortingen)	
BN	: Bruin
BE	: Blauw
BK	: Zwart
WE	: Wit
RD	: Rood
GY	: Grijs
PK	: Roze
OE	: Oranje
VT	: Violet
GN	: Groen
YW	: Geel
DBE	: Donkerblauw

Component codering

Q	: Hoofdschakelaar/Hoofdstroomrelais
K	: Relais
F	: Zekering/Installatie automaat
E	: Verlichting
S	: Schakelaar/Drukknop
X	: Klemmenstrook
U	: Overigen
E	: Verwarming
W	: Kabel

Draad diameter

Indien niet anders omschreven:	
Aarding naar de kastdeur	: 6mm ²
Hoofdstroom vanaf hoofdschakelaar	: 6mm ²
Stuurstroom	: 1,0mm ² / 1,5mm ²
Eindgroepen	: 2,5mm ²

Klemmenstroken

X0	: Binnenkomende voeding
X1-X19	: Uitgaande groepen
X20	: Stuurstroom

Nummering

500 F 6	
	: Stramien
	: Code
	: Bladnummer

Verwijzing

500.4 : Maakcontact op blz 500, stramien 4




Energievoorziening
RVS zuil 1x 3fase continu groep
Kunstwerk bedrijventerrein Het Klooster
Renvooi



Wijziging	Formaat: A3	Schaal: n.v.t.	Voor wijz. datum zie voorblad
		Tekeningnummer	
		IT200519-KST-001-AB-3.0	
			BLAD NR. 050

RVS KOPPELKASt RHH800 (IP54)
VERDEELKAST OVL

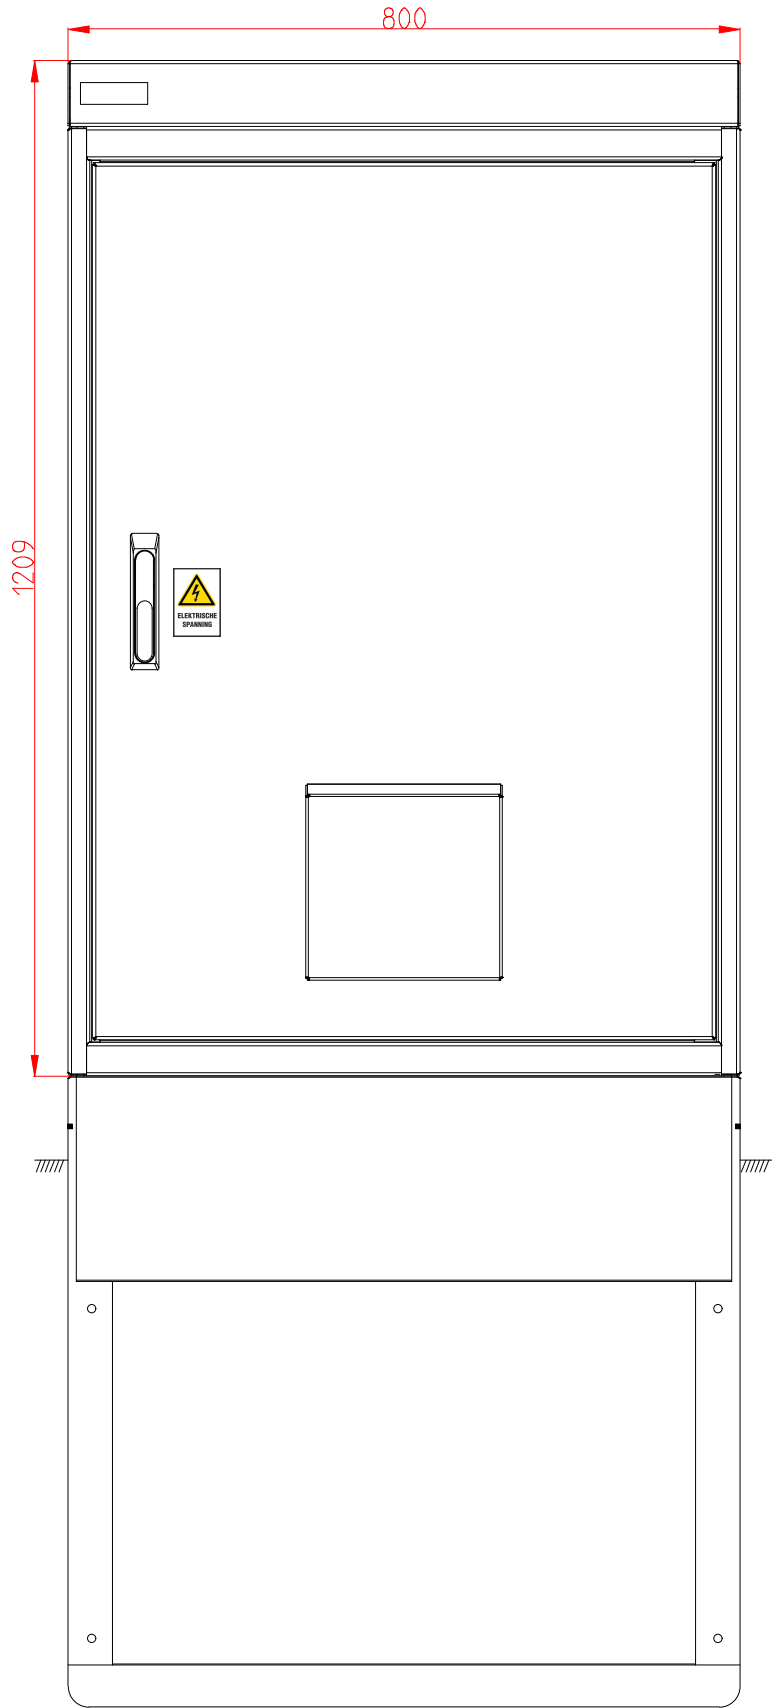


Energievoorziening
RVS zuil 1x 3fase continu groep
Kunstwerk bedrijventerrein Het Klooster
Buitenaanzicht



Wijziging	Formaat: A3	Schaal: n.v.t.	Voor wijz. datum zie voorblad
		Tekeningnummer	
		IT200519-KST-001-AB-3.0	
			BLAD NR. 100

RVS KOPPELKASt RHH800 (IP54)
VERDEELKASt OVL

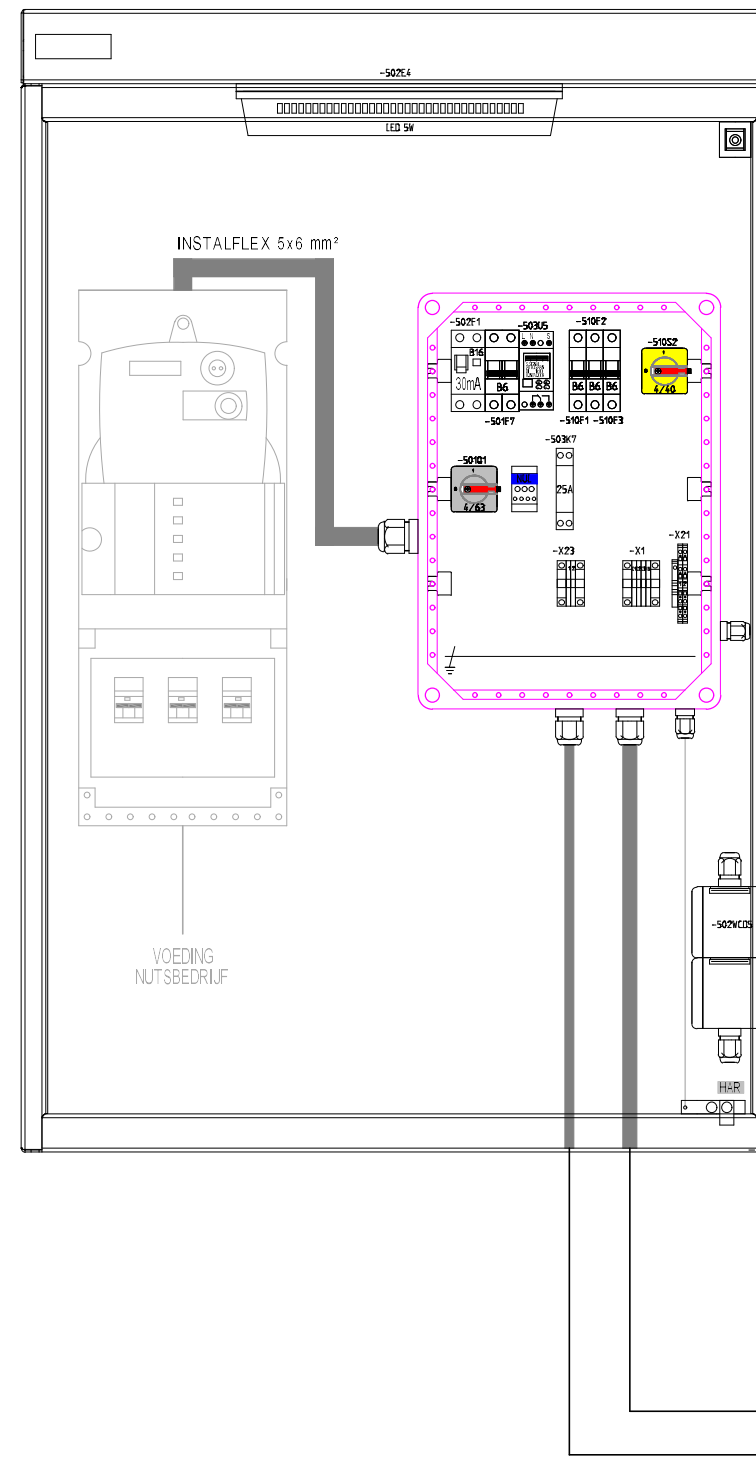

RVS DOCUMENTHOUDER

Geschikt voor een map met rugbreedte van 70mm
Kleur: RAL2004




Kast kleur: RAL9007AG (Anti-Graffiti)
--

VMS moducenter binnenwerk met
dichtheidsklasse IP65

Deze tekening is eigendom van Hoeflake B.V. te Hedel en mag zonder schriftelijke toestemming NIET worden vermenigvuldigd, noch voor derden worden gebruikt of aan derden ter inzage worden verstrekt.
(This drawing remains property of Hoeflake B.V. in Hedel and may without the written permission of the owner NOT be multiplied, be used for third parties or be given to third parties for perusal.)

Compartiment	Component	Artikelnummer	Omschrijving				Fabrikant		
	-501F7	A9F78606	Installatieautomaat IC60N 1P+N B6				Schneider		
	-501Q1	A436893	Lastscheider 63A 4P vanaf deksel met hangslotvergrendeling				Oude Elferink		
	-502E4	140064478	Kastverlichting LED 5W 500lm				Opplé		
	-502F1	A9D56616	Aardlekautomaat IDPN N 1P+N VIGI 30mA B16				Schneider		
	-502S4	7414048	Deurschakelaar XCKT2118P16				Schneider		
	-502WCD5	700-84261	WCD dubbel IP55 spuitwaterdicht 2x M20				Niko		
	-503K7	22.32.0.230.4320	Relais Serie 22 230V 2P 25A				Finder		
	-503U5	43.03.0001.1	Astronomische klok 1 kanaal 230V				Grasslin		
	-510F1	A9F73106	Installatieautomaat IC60N 1P B6				Schneider		
	-510F2	A9F73106	Installatieautomaat IC60N 1P B6				Schneider		
	-510F3	A9F73106	Installatieautomaat IC60N 1P B6				Schneider		
	-510S2	A436892	Lastscheider 40A 4P vanaf deksel met hangslotvergrendeling				Oude Elferink		

0	1	2	3	4	5	6	7	8	9
	KWH-meter								

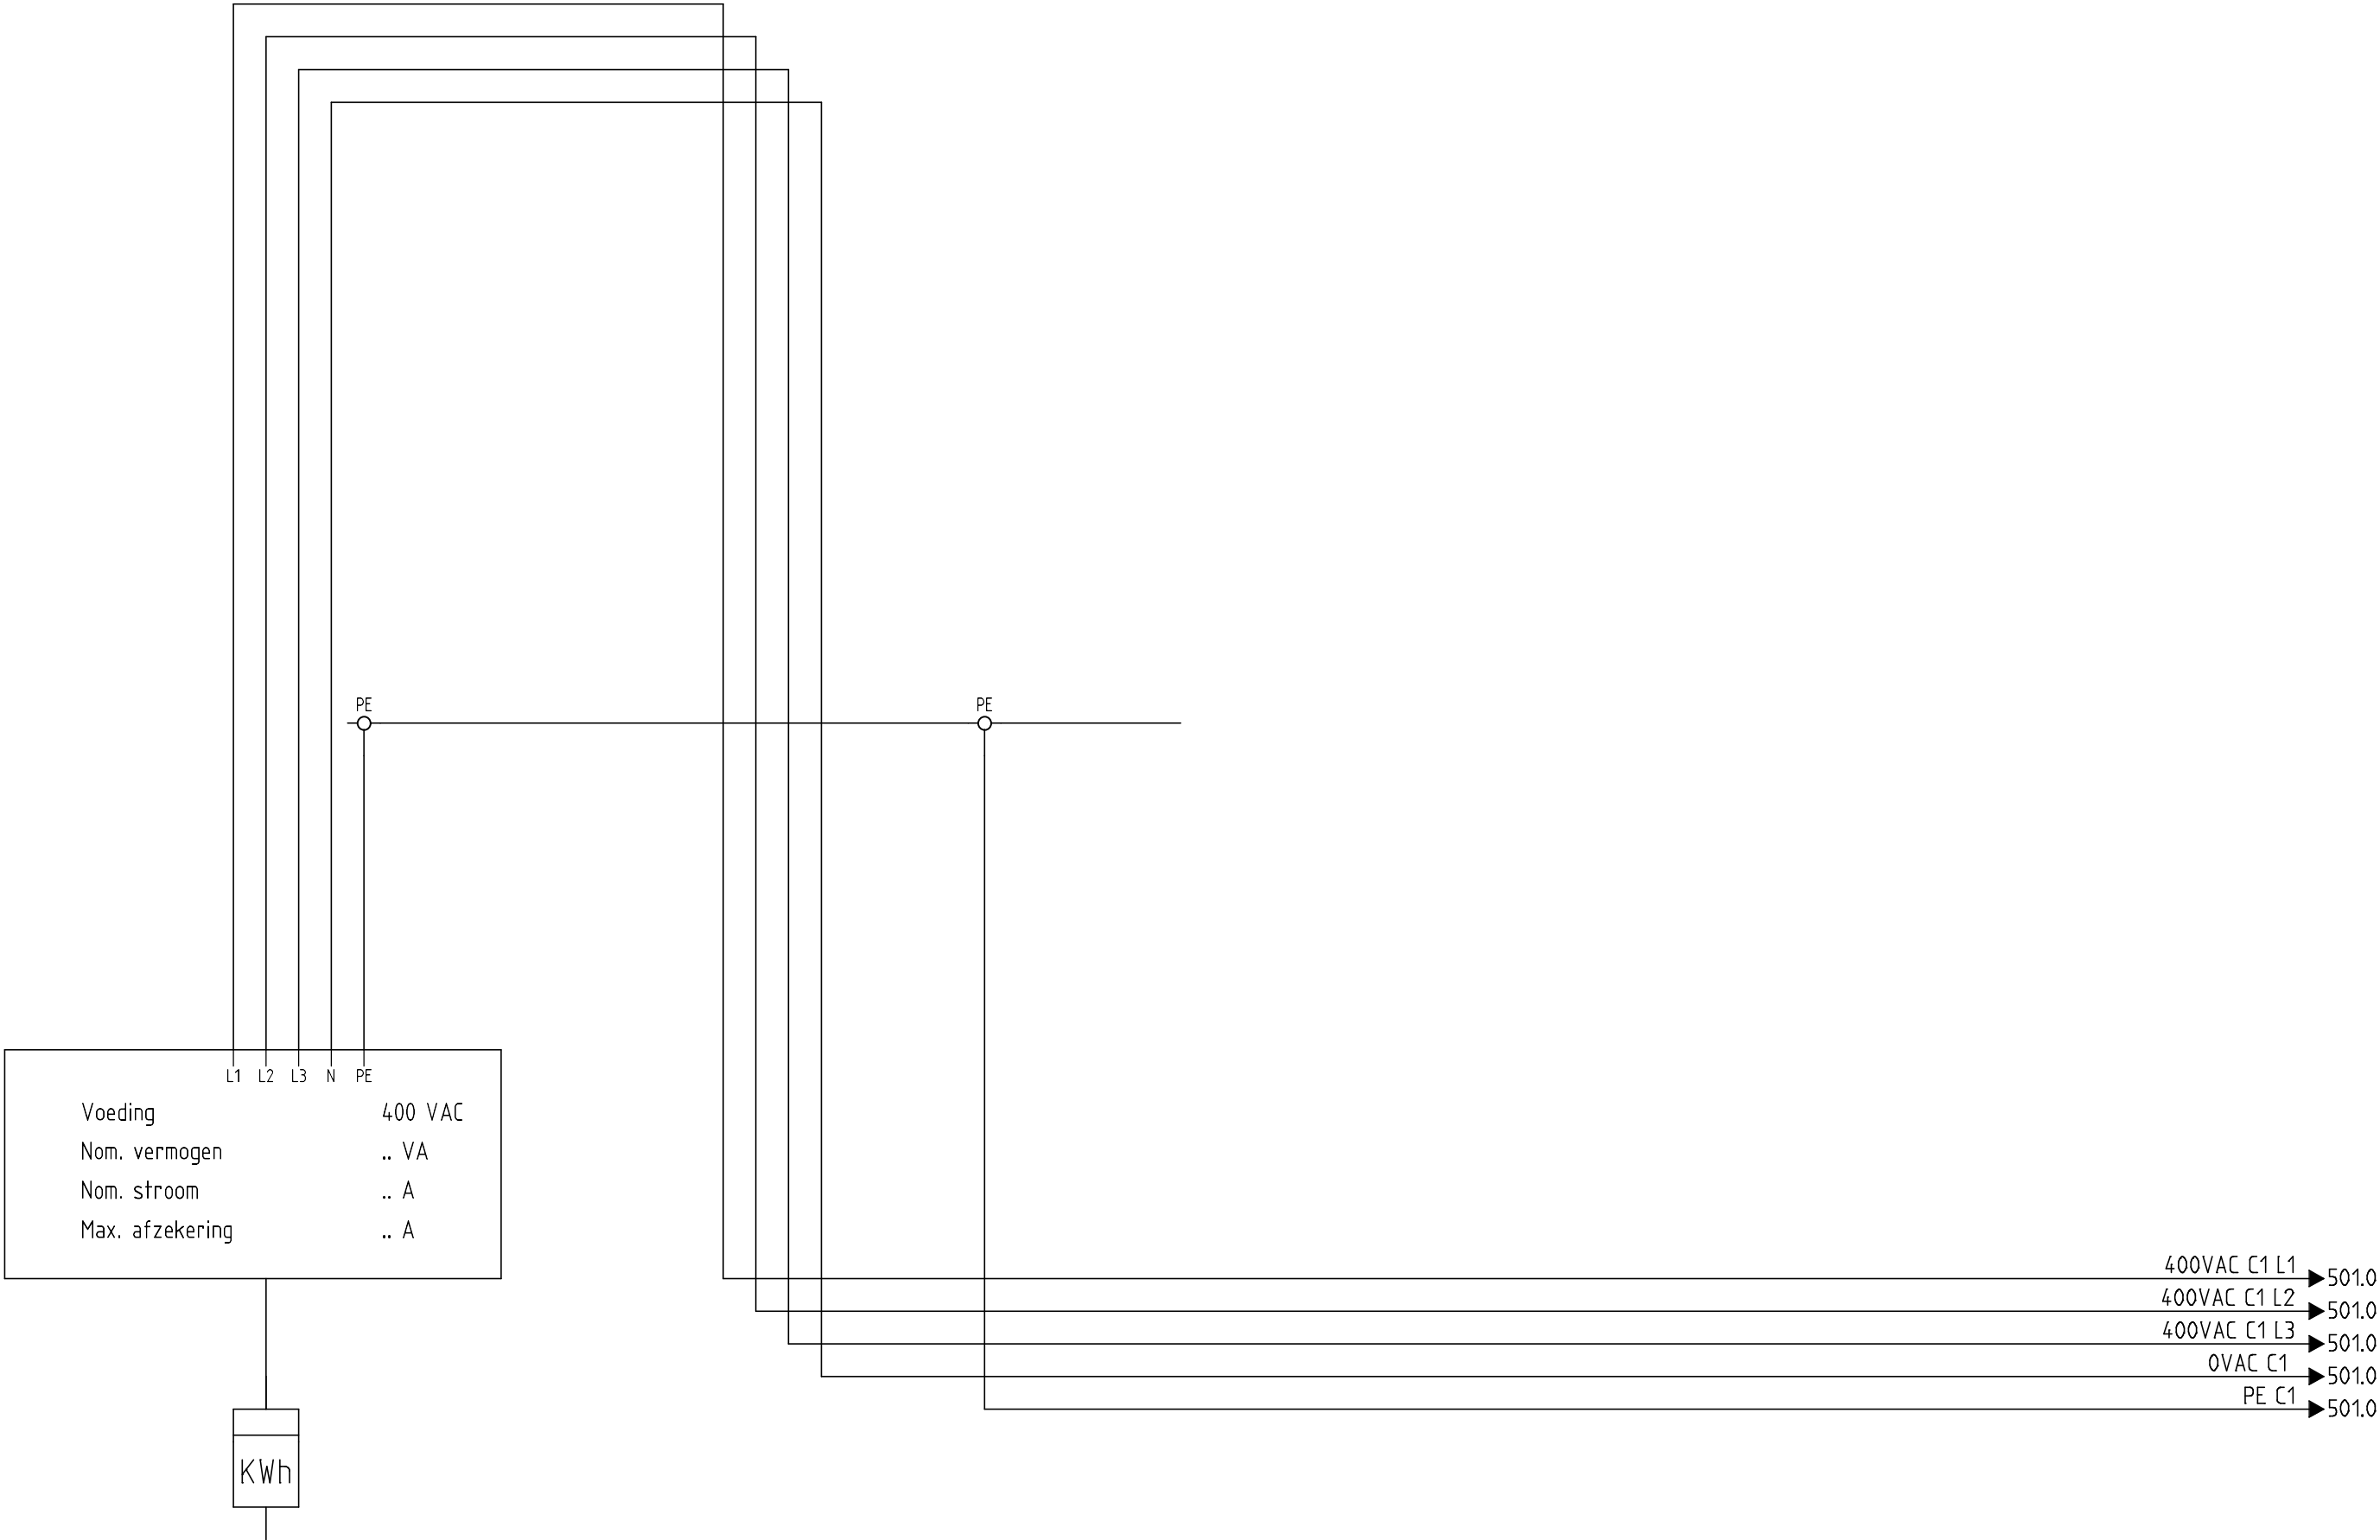


Energievoorziening
RVS zuil 1x 3fase continu groep
Kunstwerk bedrijventerrein Het Klooster
Stroomkringschema



Wijziging	Formaat: A3	Schaal: n.v.t.	Voor wijz. datum zie voorblad
		Tekeningnummer	BLAD NR.
		IT200519-KST-001-AB-3.0	500

0	1	2	3	4	5	6	7	8	9
					Astroklok				

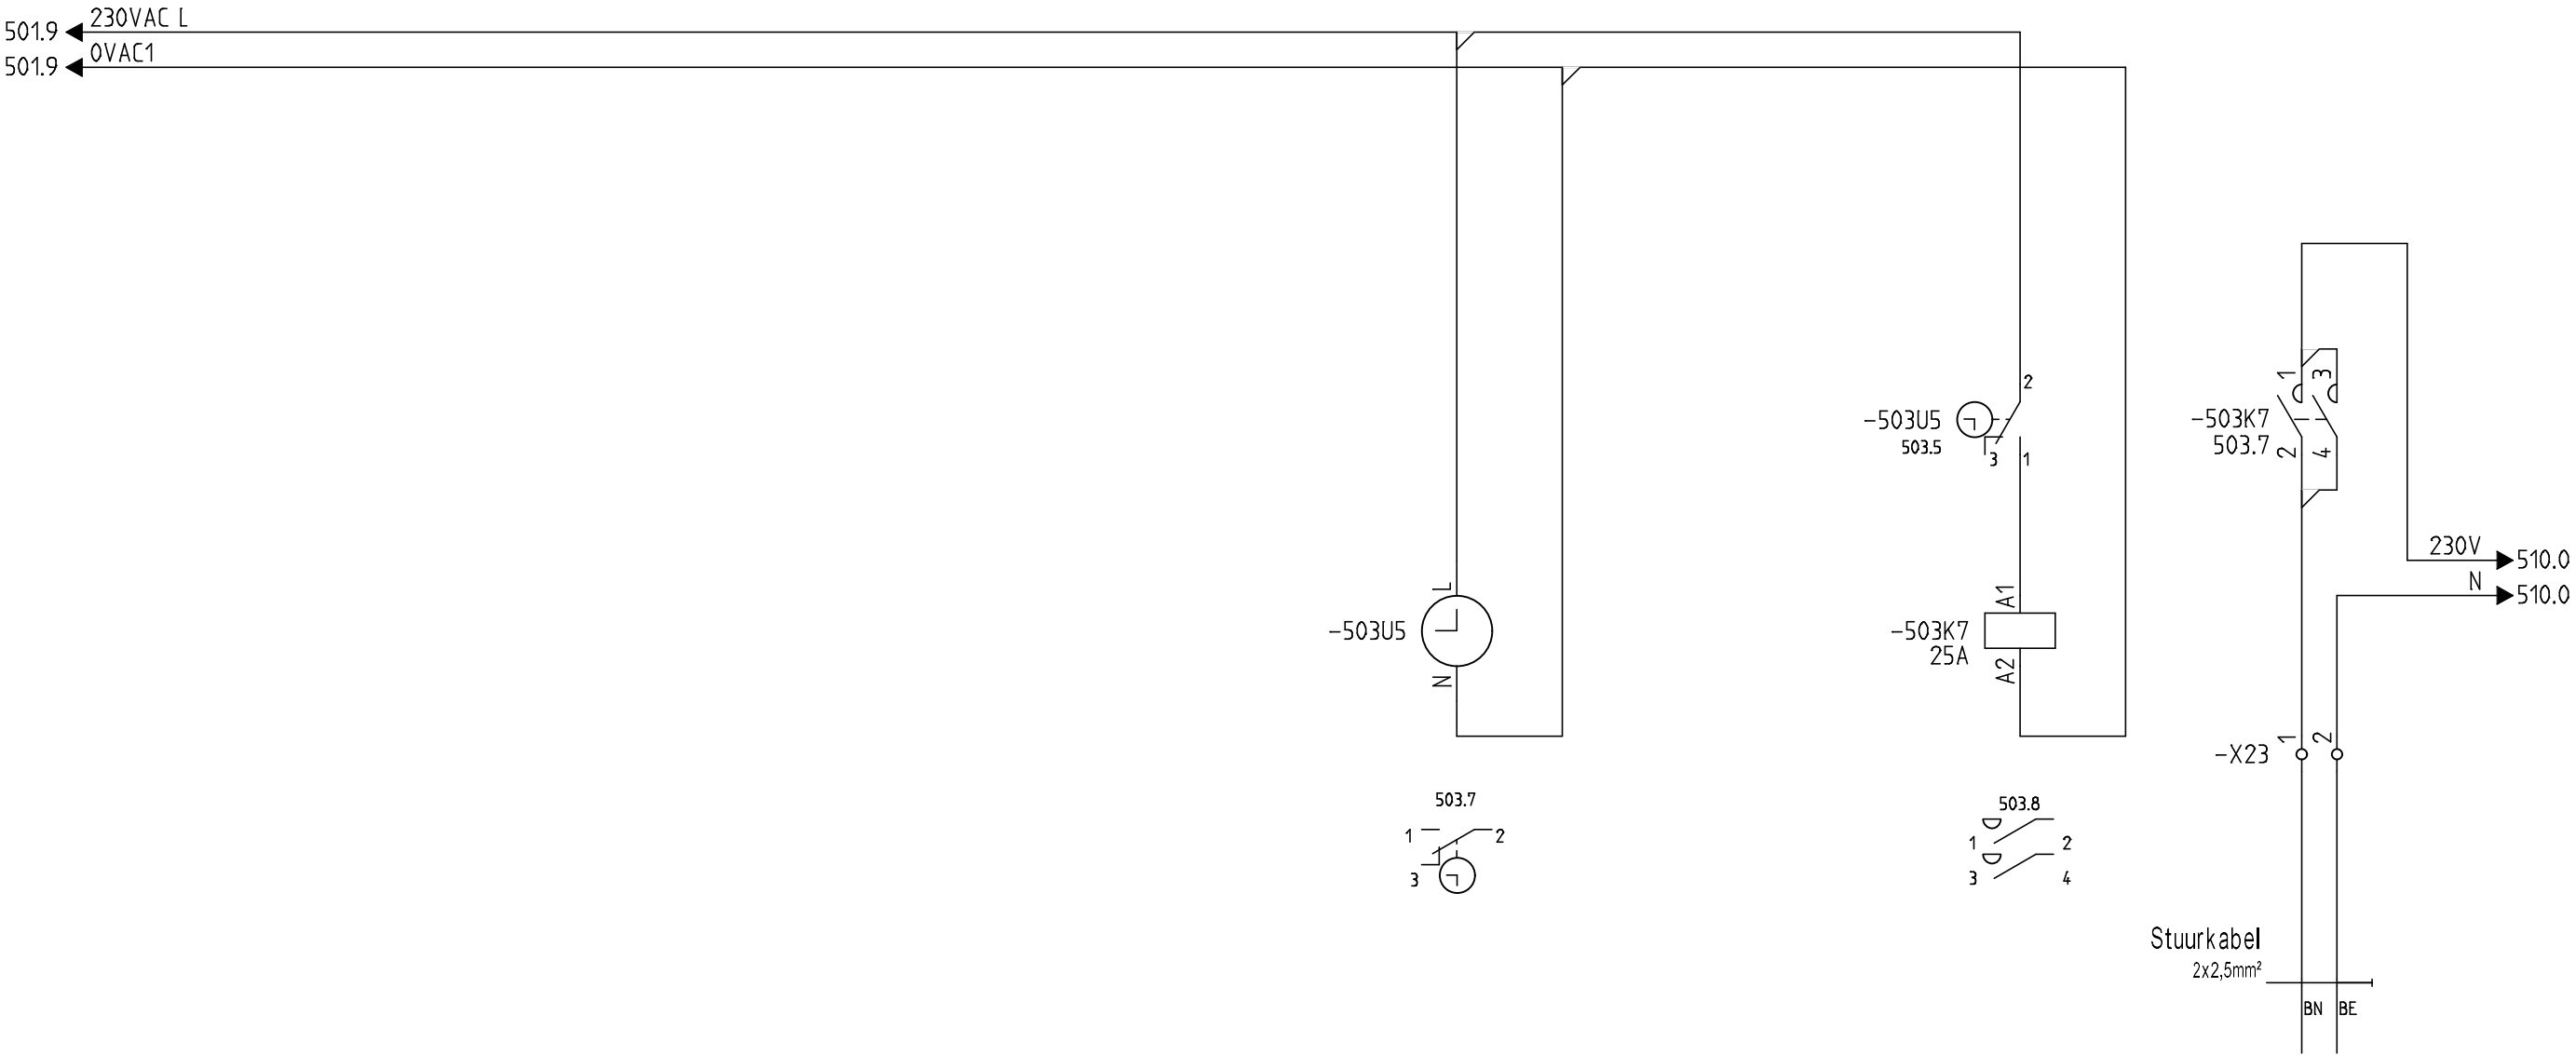


Energievoorziening
RVS zuil 1x 3fase continu groep
Kunstwerk bedrijventerrein Het Klooster
Stroomkringschema



Wijziging	Formaat: A3	Schaal: n.v.t.	Voor wijz. datum zie voorblad
	Tekeningnummer		BLAD NR.
	IT200519-KST-001-AB-3.0		503

0	1	2	3	4	5	6	7	8	9

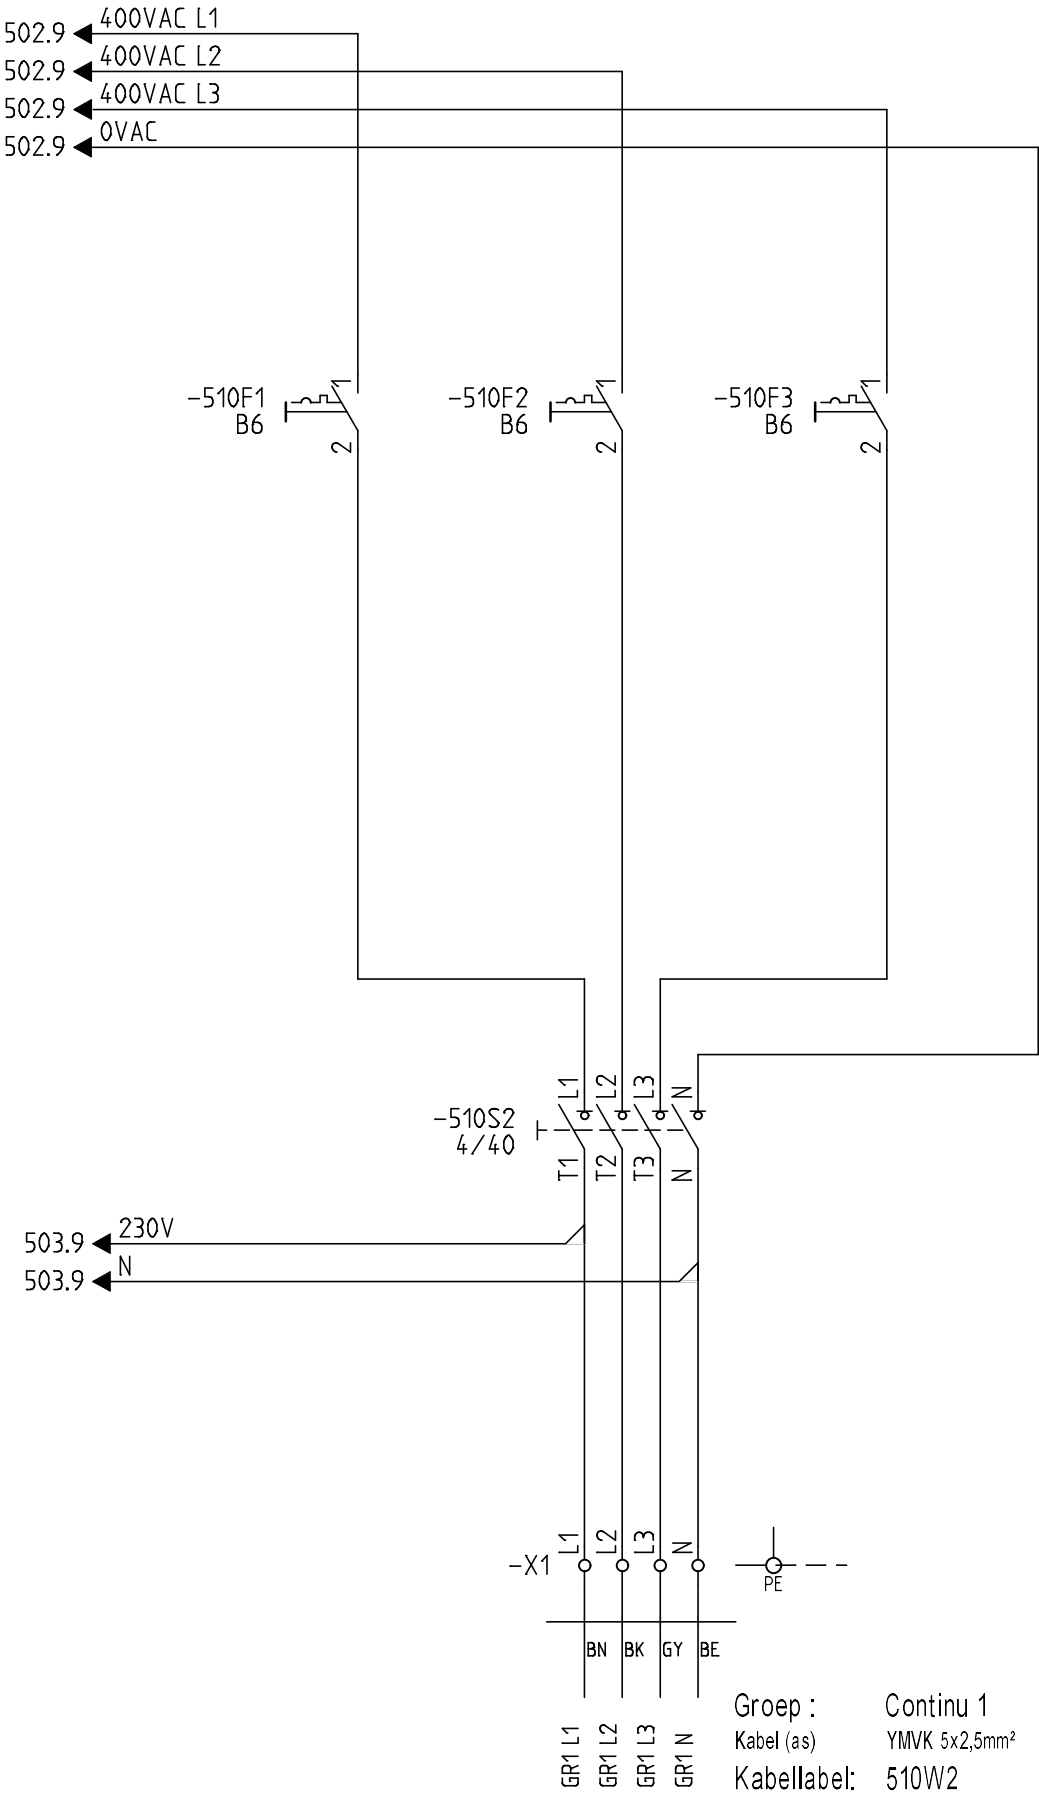

Energievoorziening
RVS zuil 1x 3fase continu groep
Kunstwerk bedrijventerrein Het Klooster
Stroomkringschema



Wijziging	Formaat: A3	Schaal: n.v.t.	Voor wijz. datum zie voorblad
		Tekeningnummer	BLAD NR.
		IT200519-KST-001-AB-3.0	510