Aantal	Symbool	Omschrijving	LPH [m]	Mast type/kleur	Uithouder lengte/hoek	Armatuur Type/spiegel	Lamp type/vermogen	Opmerkingen
3		Verlichtingsobject	4	Staal cil. verj. RAL3004 Teh. 100C 100 / 8	Paaltop/0°	OPL Exra 20 3000K, lens 63 clear shade, asym.	LED 48 3000K N119lm/W.3W	OVL aansluiting op Stedin net
4		Verlichtingsobject tunnel	-	Nvt	Tunnelarmatuur nvt/45°	Lightronics Plufego 2	LED 4000K 2500lm/17.1W	OVL aansluiting op eigen net
1		OVL-kast	-	-	-	-	-	Aansluiting op Stedin net met kWh-Meter
-		OVL kabeltrack	-	-	-	-	-	
-		OVL mantelbuis	-	-	-	-	-	

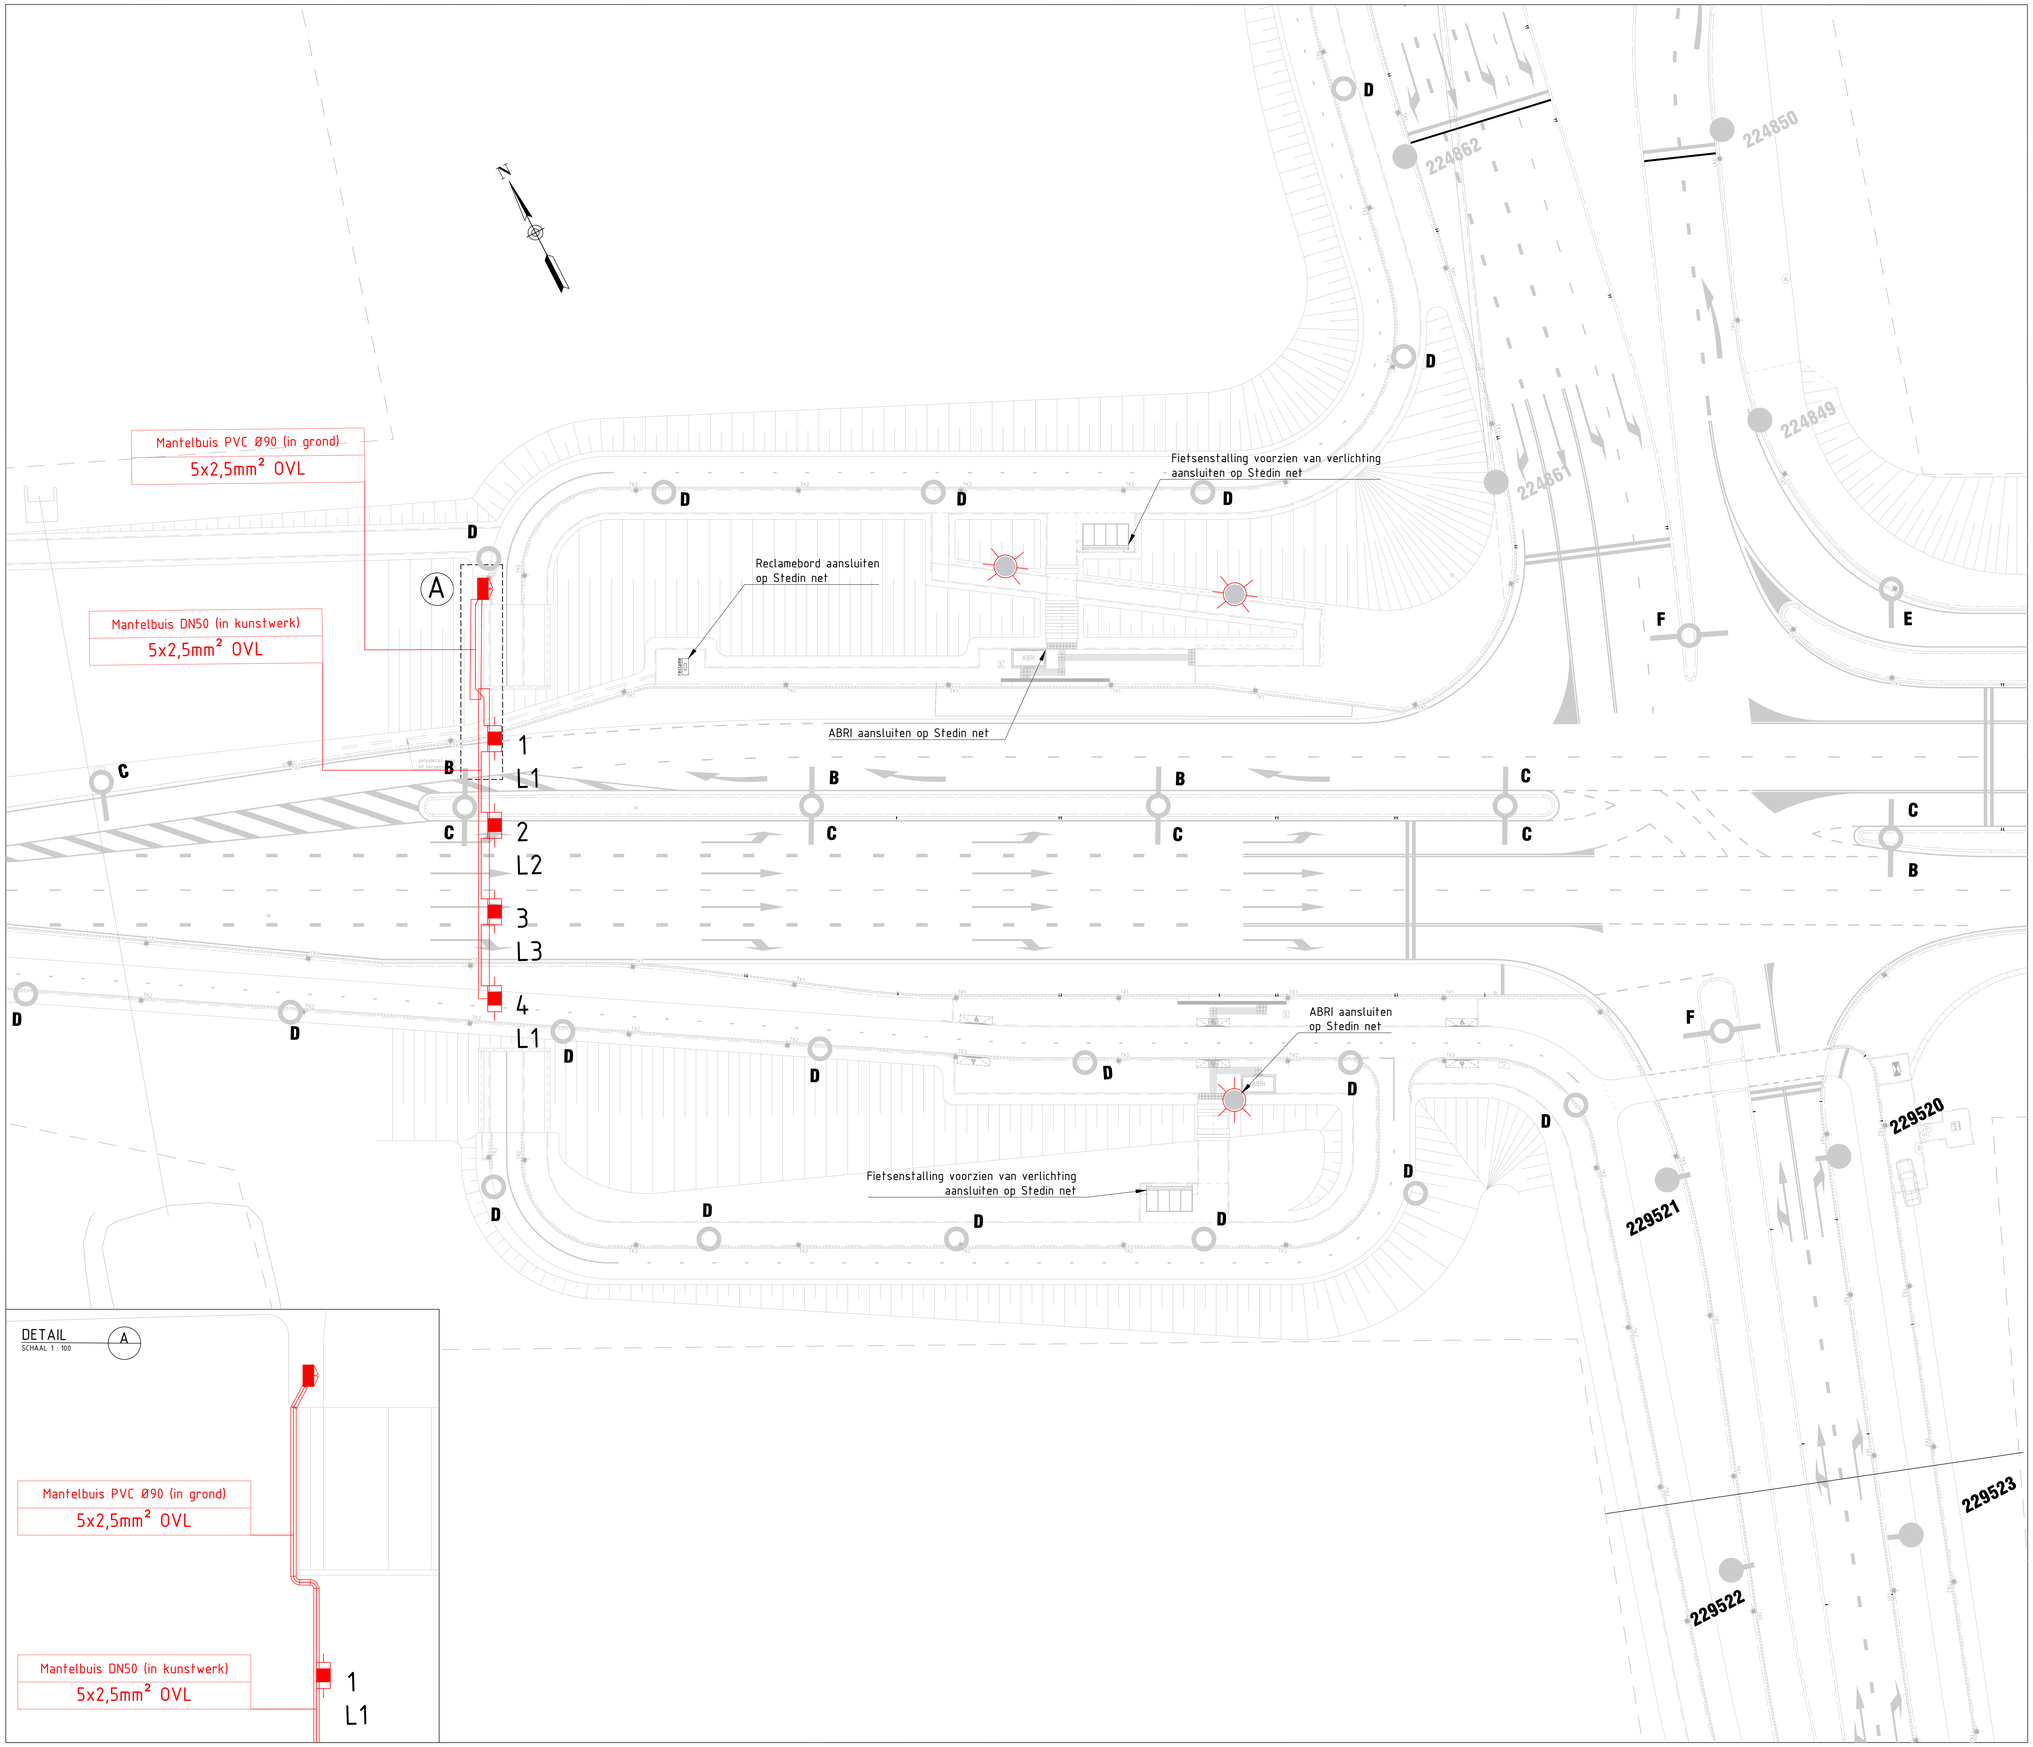

Situatie

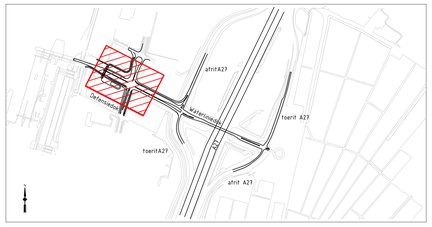

UITGANGSPUNTEN EN ONDERLEGGERS
- X-N-Schwiz
- V_B_BST_20210301
- V_N_CNTWERP
- V_N_CNTWERP_MWRKBRNGEN
- X-N-OVL Glytec

0 2,5 5 7,5 10m

NR	DATUM	WIJZIGING	GETEKEND

opdrachtnemer: MOURIK

Aanpassing ontsluiting bedrijventerrein 't Klooster te Nieuwegein

Uitvoeringsontwerp
Openbare verlichting

opdrachtgever

in 1 bladen, blad nr. 1
formaat A0
schaal 1:200

getekend	H. Dekkers	d.d. 17-11-2021	status Definitief
gecontroleerd	J. van Balkom	d.d. 17-11-2021	
vrijgegeven	R Zwijnen	d.d. 17-11-2021	
regnr. P14430068-TEK-0076			versie 3.0