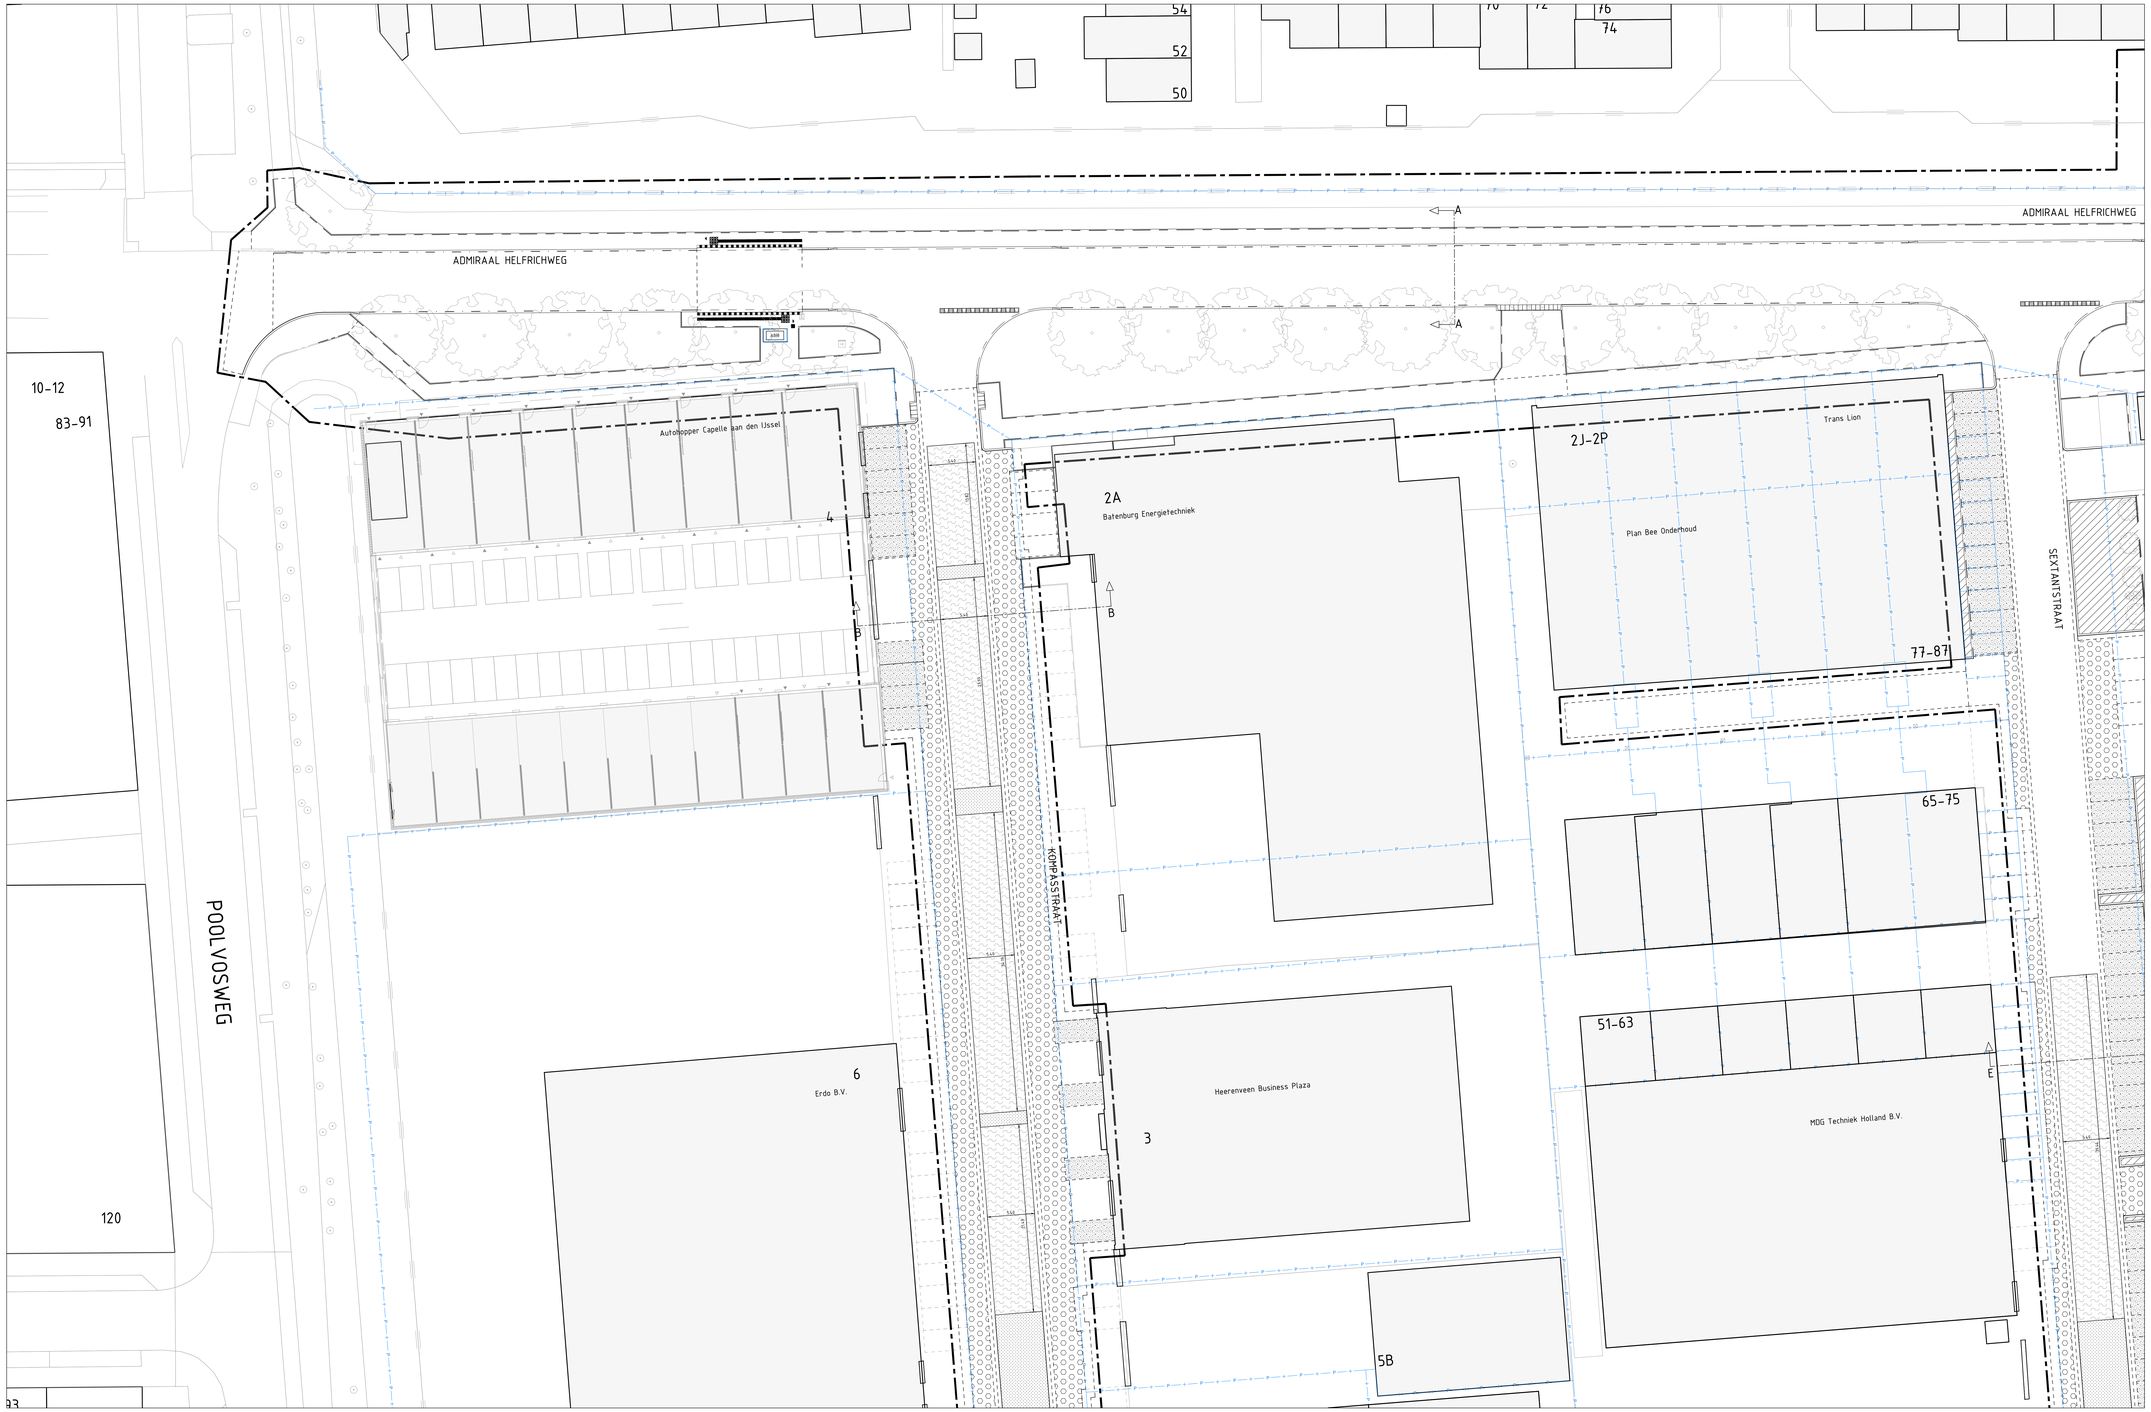

LEGENDA

- Bestaande topografie
- Werkgrens
- Bestaande perceelgrenzen
- Ontgraven tbv groenvak
- Ontgraven tbv bufferblocks
- Ontgraven tbv argexzand
- Ontgraven klei
- Ontgraven fundering
  Aanbrengen grasteegelfundatie volgens dwarsprofielen
- Ontgraven fundering
  Aanbrengen grasteegelfundatie volgens dwarsprofielen

OVERZICHT

SCHAAL 1:3500

0 5 10 15 20m

MATEN IN METERS TENZIJ ANDERS VERMELD
HOOGTEMATEN IN METERS TEN OPZICHTE VAN N.A.P
MATERIALEN IN MILLIMETERS TENZIJ ANDERS VERMELD

Versie	Datum	Omschrijving	Getekend	Paraaf	Gezien	Paraaf
1.0	01-10-2024	Basistekening	S. Bijl		B. Nienhuis	

Project:
KOMPASSTRAAT E.O.

Onderdeel:
GRONDWERKTEKENING BLAD 1 VAN 4

Datum:	Formaat:	Schaal:	Getekend:	Par:	Gezien:	Par:
01-10-2024	A0 (841x1470)	1:200	S. Bijl		B. Nienhuis	

Fase:	Status:	Versie:	Tekeningnummer:
BESTEK	DEFINITIEF	1.0	CAW_22-030_GW-15

Opdrachtgever:
Gemeente Capelle aan den IJssel
Postbus 70
2900 AB Capelle aan den IJssel

Contactpersoon: D. van den Heuvel
Telefoonnummer: 010 - 284 8019

gemeente Capelle aan den IJssel

Maas & Nienhuis civiltechnisch advies

Maas & Nienhuis B.V.
Kleiweg 6 - 3194 DB Hoogvliet
T. 078 - 69 343 00
F. 078 - 69 343 01
E. info@maasennienhuis.nl
W. http www.maasennienhuis.nl