





LEGENDA

- Bestaande topografie
- Werkgrens
- Bestaande perceelgrenzen
- Ontgraven tbv groenvak
- Ontgraven tbv bufferblocks
- Ontgraven tbv argexzand
- Ontgraven klei
- Ontgraven fundering
Aanbrengen grastegelfundatie volgens dwarsprofielen
- Ontgraven fundering
Aanbrengen grastegelfundatie volgens dwarsprofielen

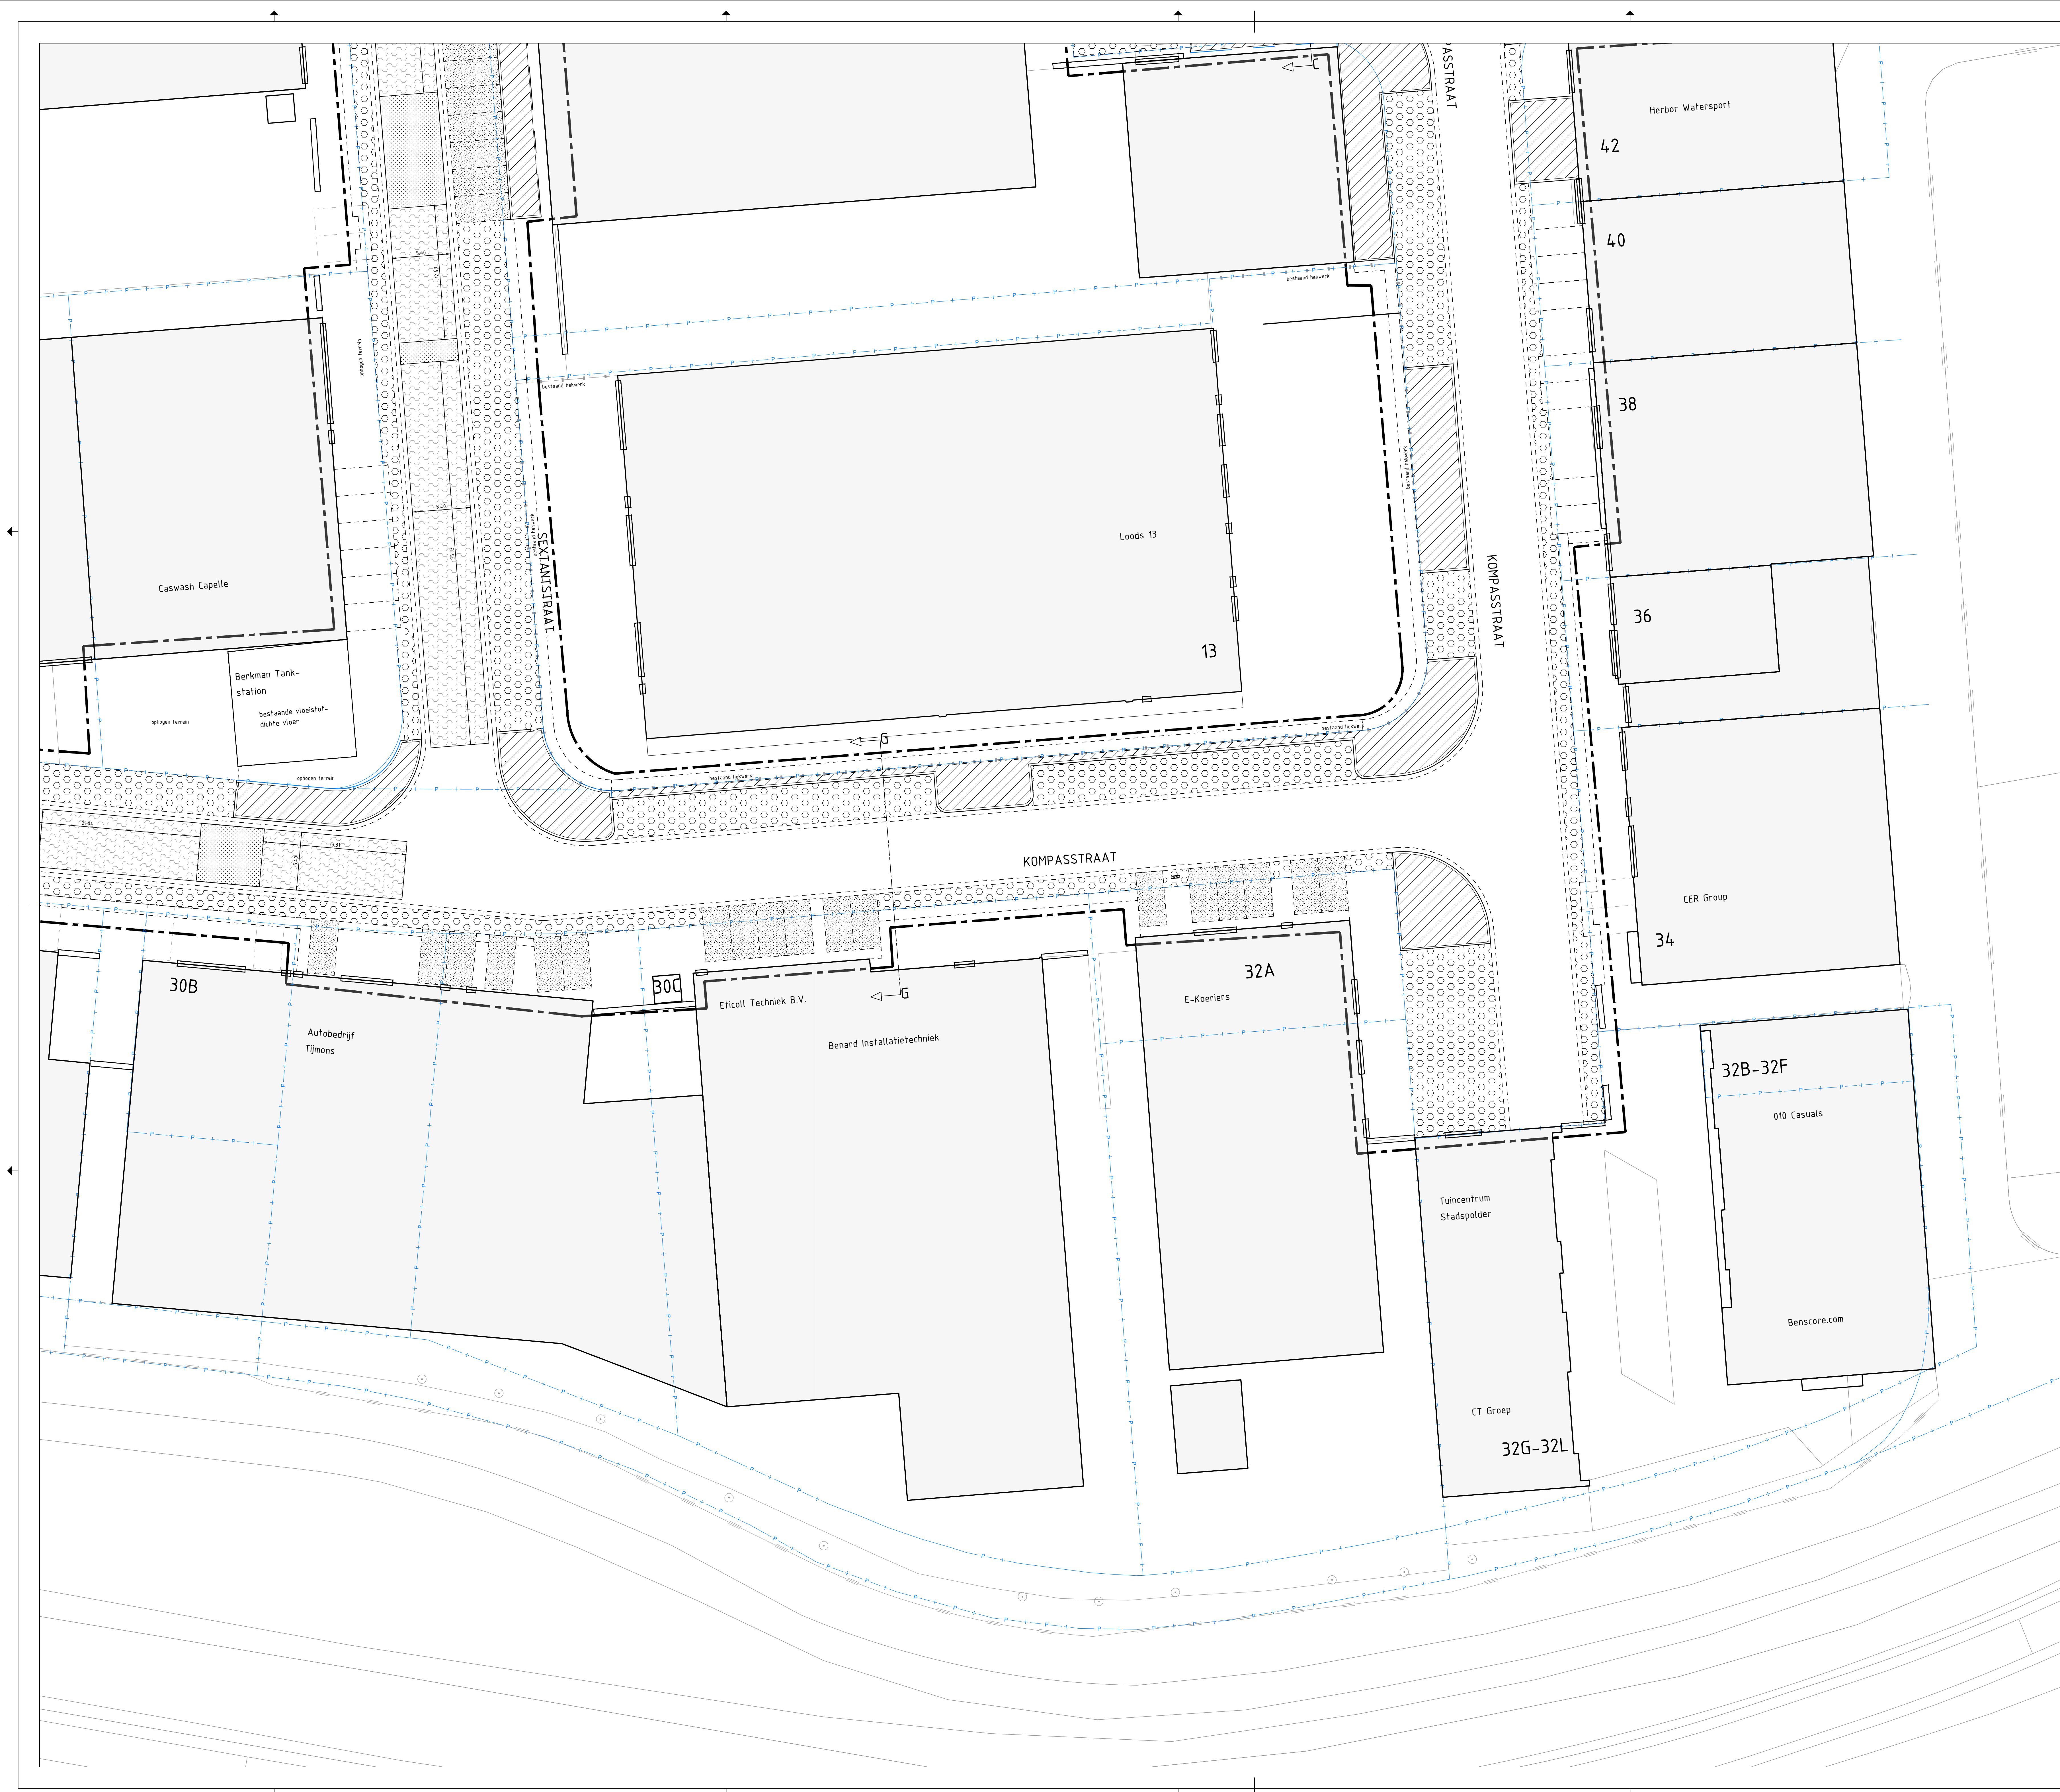

OVERZICHT

SCHAAAL 1:3500

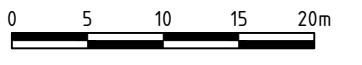

MATEN IN METERS TENZIJ ANDERS VERMELD
HOOGTEMATEN IN METERS TEN OPZICHTE VAN N.A.P.
MATERIALEN IN MILLIMETERS TENZIJ ANDERS VERMELD

1.0	01-10-2024	Baistekening	S. Bijl	B. Nienhuis	
Versie	Datum	Omschrijving	Getekend	Paraaf	Paraaf
Project: KOMPASSTRAAT E.O.					
Onderdeel: GRONDWERKTEKENING BLAD 4 VAN 4					
Datum	Formaat	Schaal	Getekend	Par:	Par:
01-10-2024	A0 (841x1470)	1:200	S. Bijl	B. Nienhuis	
Fase	Status	Versie	Tekeningnummer:		
BESTEK	DEFINITIEF	1.0	CAW_22-030_GW-18		
Opdrachtgever: Gemeente Capelle aan den IJssel Postbus 10 2800 AD Capelle aan den IJssel					
Contactpersoon: D. van den Heuvel Telefoonnummer: 011-266 8019			Maas & Nienhuis ontwerpbureau Schaal: 1:200 100% - 48 000 00 100% - 03-10-2024		
gemeente Capelle aan den IJssel			info@maasnienhuis.nl 100% - 03-10-2024		