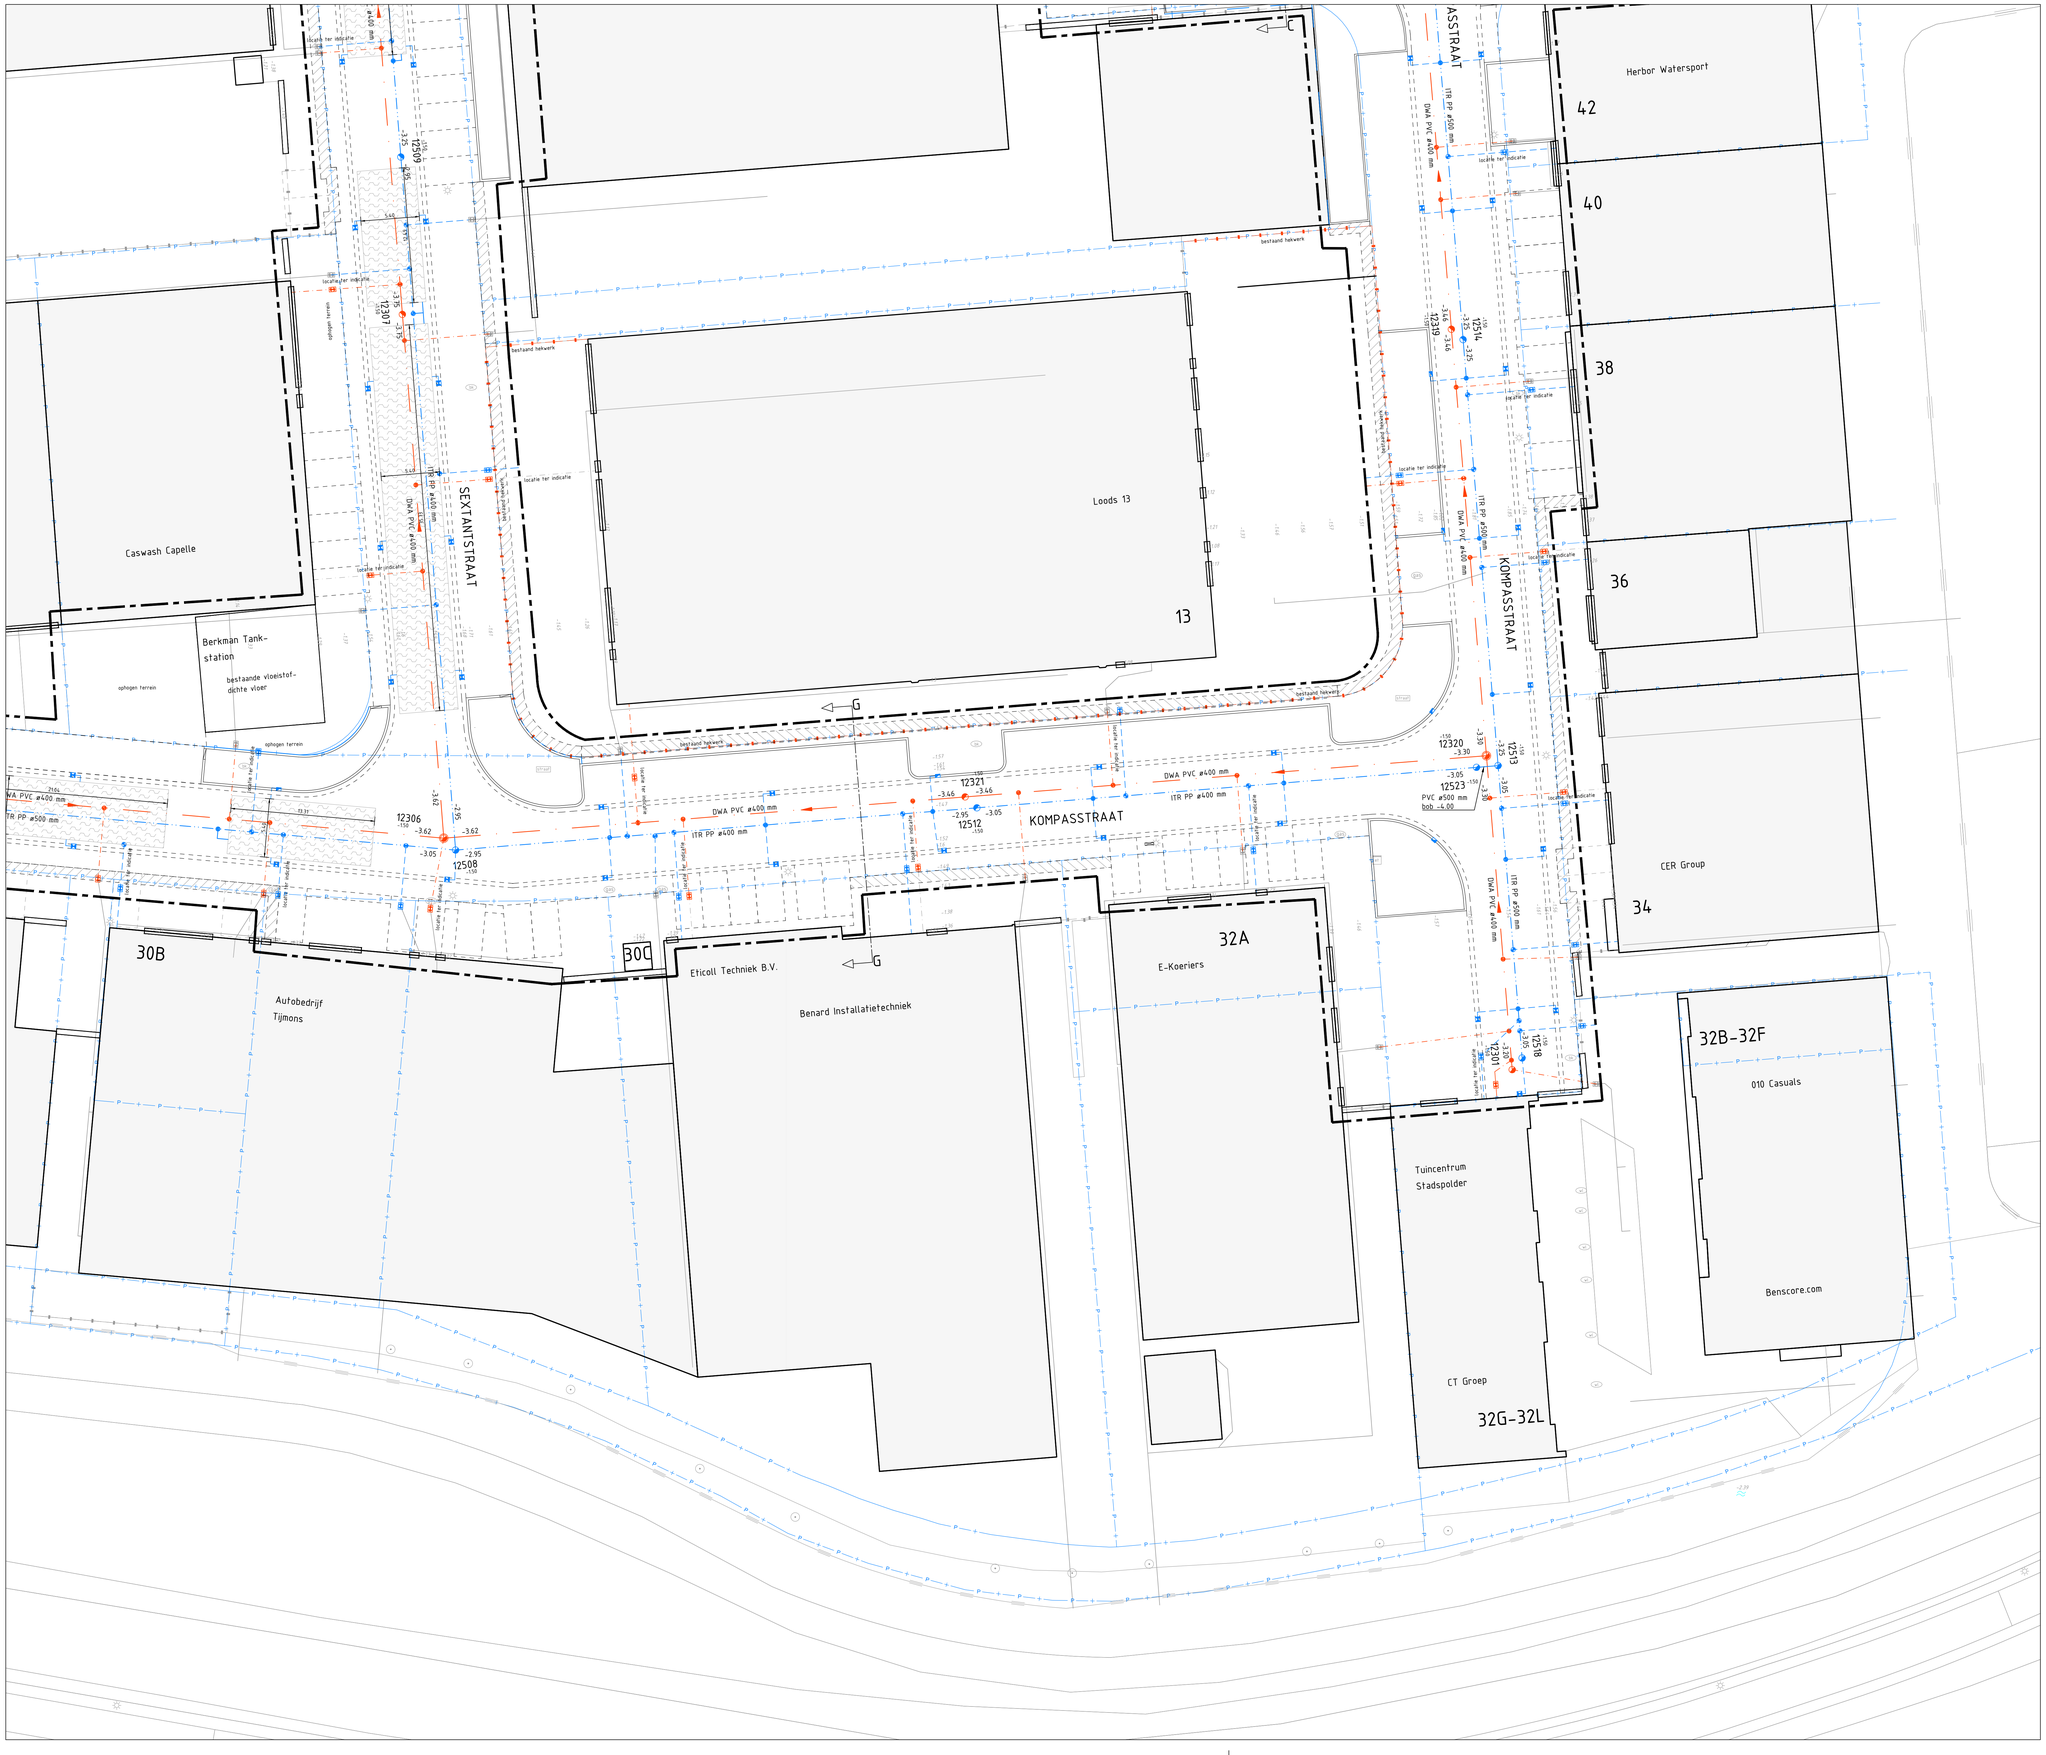

LEGENDA

- Bestaande topografie
- Werkgrens
- Bestaande perceelgrenzen
- GWA-PVC-Ø400 — Bestaand riool
- Bestaande kolk
- Bestaande inspectieput
- Bestaande huisaansluiting incl. ontstoppingsstuk
- Bestaande persleiding; handhaven
- Bestaande pompput; handhaven
- 12DP01 — Bestaande ontvangstput; handhaven
- Aanbrengen kolk
- 11DF04 –3,09 / 11DF05 –3,09 — Aanbrengen duiker, staal, incl bob's en nummer
- Volschuimen GWA riool
- GWA PVC ø500 mm –4,12 — Aanbrengen GWA riool, incl. stroomrichting incl. materialisatie en bob's
- ITR PP ø500 mm –3,25 — Aanbrengen IT riool, incl. materialisatie en bob's
- DWA PVC ø400 mm –3,30 — Aanbrengen vuil water riool incl. materialisatie en bob's
- Aanbrengen zinker in HWA stelsel
- 12317 –150 — Aanbrengen inspectieput DWA riool PP ø800, incl. putnummer en hoogte
- 12516 –150 — Aanbrengen inspectieput ITR riool PP ø800, incl. putnummer en hoogte
- 12010 –150 — Aanbrengen inspectieput GWA riool PP ø800 en ø1000, incl. putnummer en hoogte
- 12011 –150 — Aanbrengen inspectieput GWA riool beton, incl. putnummer en hoogte
- 12011 –150 — Aanbrengen inspectieput GWA riool beton 1250x1250 mm, incl. putnummer en hoogte
- 12012 –150 — Aanbrengen overstortput GWA riool incl. putnummer en hoogte
- Aanbrengen waterberging onder verharding
- Aanbrengen overstort op waterberging PVC 160 mm
- Aanbrengen DWA perceelsaansluiting, incl verloopstuk en ontstoppingsstuk
- Aanbrengen HWA perceelsaansluiting, incl verloopstuk en ontstoppingsstuk
- Kolkaansluiting Ø 160 mm
- Inlaat op ITR/HWA hoofdriool, Ø160 mm
- Inlaat op VWA hoofdriool
- Plaatsen uitstroombak

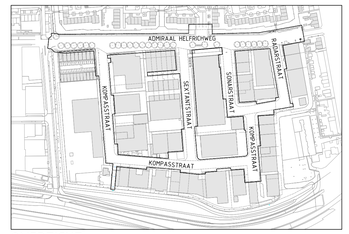

OVERZICHT
SCHAAL 1:3500

0 5 10 15 20m

MATEN IN METERS TENZIJ ANDERS VERMELD
HOOGTEMATEN IN METERS TEN OPZICHTE VAN N.A.P.
MATERIALEN IN MILLIMETERS TENZIJ ANDERS VERMELD

Versie	Datum	Omschrijving	Getekend	Paraaf	Gezien	Paraaf
1.0	01-10-2024	Basistekening	S. Bijl		B. Nienhuis	

Project:
KOMPASSTRAAT E.O.
Onderdeel:
RIOOLTEKENING BLAD 4 VAN 4

Datum:	Formaat:	Schaal:	Getekend:	Par:	Gezien:	Par:
01-10-2024	A0 (841x1470)	1:200	S. Bijl		B. Nienhuis	

Fase:	Status:	Versie:	Tekeningnummer:
BESTEK	DEFINITIEF	1.0	CAW_22-030_RT-12

Opdrachtgever:
Gemeente Capelle aan den IJssel
Postbus 70
2900 AB Capelle aan den IJssel

Contactpersoon: D. van den Heuvel
Telefoonnummer: 010 - 284 8019

gemeente Capelle aan den IJssel

Maas & Nienhuis
civieltechnisch advieskantoor

Domeinweg 6
3261 LT Heerjansdam
T 078 - 69 161 61
F 078 - 69 163 60
@ info@maasennienhuis.nl
@ http: www.maasennienhuis.nl