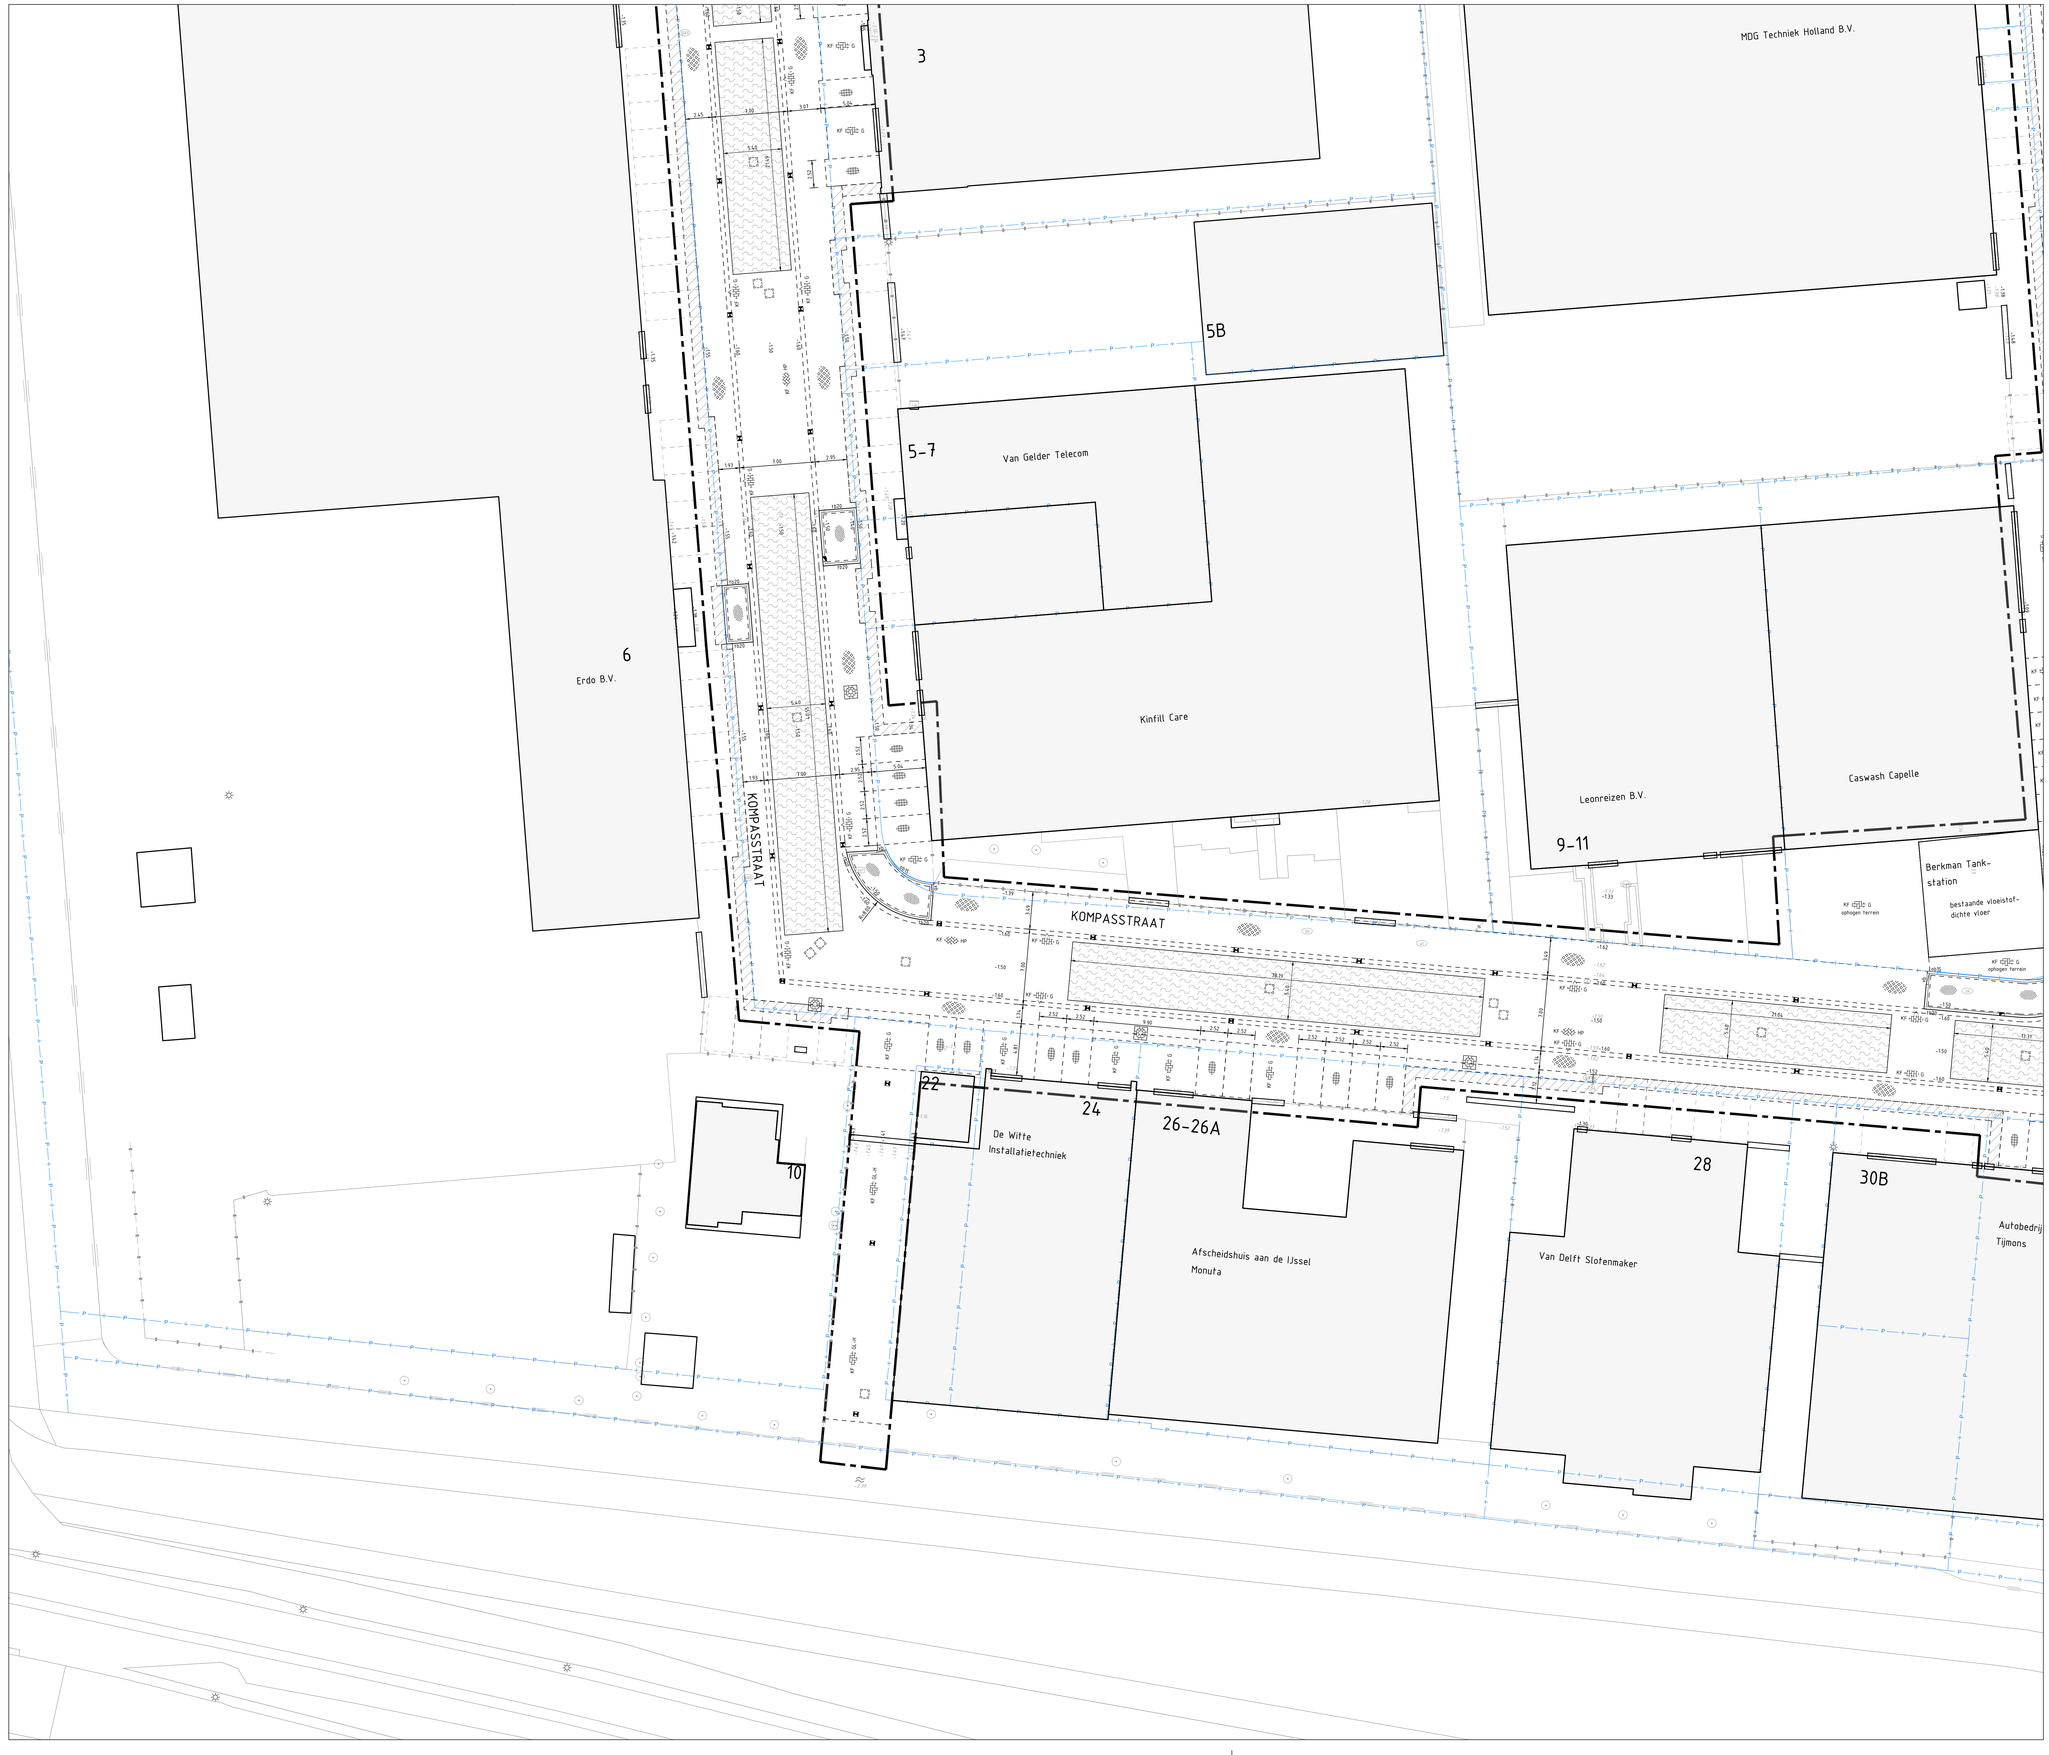

LEGENDA

- Bestaande topografie
- Werkgrens
- Bestaande perceelgrenzen
- Bestaande materiaalgrens
- Nieuwe materiaalgrens
- Bestaande hoogte
- Nieuwe hoogte
- bhb — Aanbrengen bushalteband 300 mm breed
- tb20 — Aanbrengen trottoirband 180/200x250 mm
- gb20 — Aanbrengen geleideband 200 mm breed
- ob20 — Aanbrengen opsluitband 200x250 mm
- ob15 — Aanbrengen opsluitband 150x250 mm
- ob10 — Aanbrengen opsluitband 100x200 mm
- vb — Aanbrengen verloopband
- ob20 — Aanbrengen steunrug van stampbeton
- Aanbrengen inritband 180/200x200x650x500 mm
- Herstraten/aanhelen, 1 m breed
- KF HP — Aanbrengen betonstraatstenen, keiformaat, 80 mm dik, keperverband, kleur: heidepaars
- KF HP100 — Aanbrengen betonstraatstenen, keiformaat, 100 mm dik, keperverband, kleur: heidepaars
- KF GL — Aanbrengen betonstraatstenen, keiformaat, 80 mm dik, keperverband, kleur: geel
- KF A — Aanbrengen betonstraatstenen, keiformaat, 80 mm dik, ellebooogverband, kleur: antraciet
- KF G — Aanbrengen betonstraatstenen, keiformaat, 80 mm dik, ellebooogverband, kleur: grijs, hergebruik
- KF GL-H — Aanbrengen betonstraatstenen, keiformaat, 80 mm dik, ellebooogverband, kleur: geel, hergebruik
- 30x30 G — Aanbrengen betontegels 300x300x60 mm halfsteensverband, kleur: grijs
- 30x30 G — Aanbrengen betontegels 300x300x80 mm halfsteensverband, kleur: grijs
- RD — Aanbrengen asfalt kleur: rood deklaag 35 mm SMA-NL 11B (rood) tussenlaag 55 mm AC16 bind TL-B onderlaag 70 mm AC22 base OL-B
- Aanbrengen zwart-wit tegel tbv bushalte
- Aanbrengen geleidetegels tbv bushalte
- Aanbrengen waterberging onder verharding incl. putrand
- Aanbrengen putafdekking
- Aanbrengen trottoirkolk/straatkolk
- Aanbrengen grasbetontegels Gradient type A
- Aanbrengen grasbetontegels 400x600x140 mm
- Inzaaien gras
- Planten heesters
- Planten groen
- Planten haag
- Aanbrengen lichtmastband, 500x250x250 mm
- Brievenbus; hergebruik
- ABRI — Aanbrengen abri
- Bestaande brandkraan; handhaven
- Bestaande lichtmast; handhaven
- Aanbrengen bushaltebord
- Aanbrengen markering 1-1, 100 mm breed, thermoplast
- Aanbrengen markering, verkeerstegels 500x500x95 mm
- Aanbrengen symbool "fiets", thermoplast
- Aanbrengen prefab drempel 1750x1000x200/120 mm
- Aanbrengen prefab drempel, passtuk
- Aanbrengen betonstraatstenen, keiformaat, 80 mm dik, kleur: wit (schijndrempel/visueel)

OVERZICHT
SCHAAL 1:3500

0 5 10 15 20m

MATEN IN METERS TENZIJ ANDERS VERMELD
HOOGTEMATEN IN METERS TEN OPZICHTE VAN N.A.P.
MATERIALEN IN MILLIMETERS TENZIJ ANDERS VERMELD

Versie	Datum	Omschrijving	Getekend	Paraaf	Gezien	Paraaf
1.0	01-10-2024	Basistekening	S. Bijl		B. Nienhuis	

Project:
KOMPASSTRAAT E.O.
Onderdeel:
VERHARDING BLAD 3 VAN 4

Datum:	Formaat:	Schaal:	Getekend:	Par:	Gezien:	Par:
01-10-2024	A0 (841x1470)	1:200	S. Bijl		B. Nienhuis	

Fase:	Status:	Versie:	Tekeningnummer:
BESTEK	DEFINITIEF	1.0	CAW_22-030_VH-07

Opdrachtgever:
Gemeente Capelle aan den IJssel
Postbus 70
2900 AB Capelle aan den IJssel

Contactpersoon: D. van den Heuvel
Telefoonnummer: 010 - 284 8019

gemeente Capelle aan den IJssel

Maas & Nienhuis
civieltechnisch bureau
Gemeente 5
3161 HB Rhoon & Abs Ambacht
T. 078 - 69 161 61
A. 078 - 69 153 60
E. info@maasennienhuis.nl
W. http: www.maasennienhuis.nl