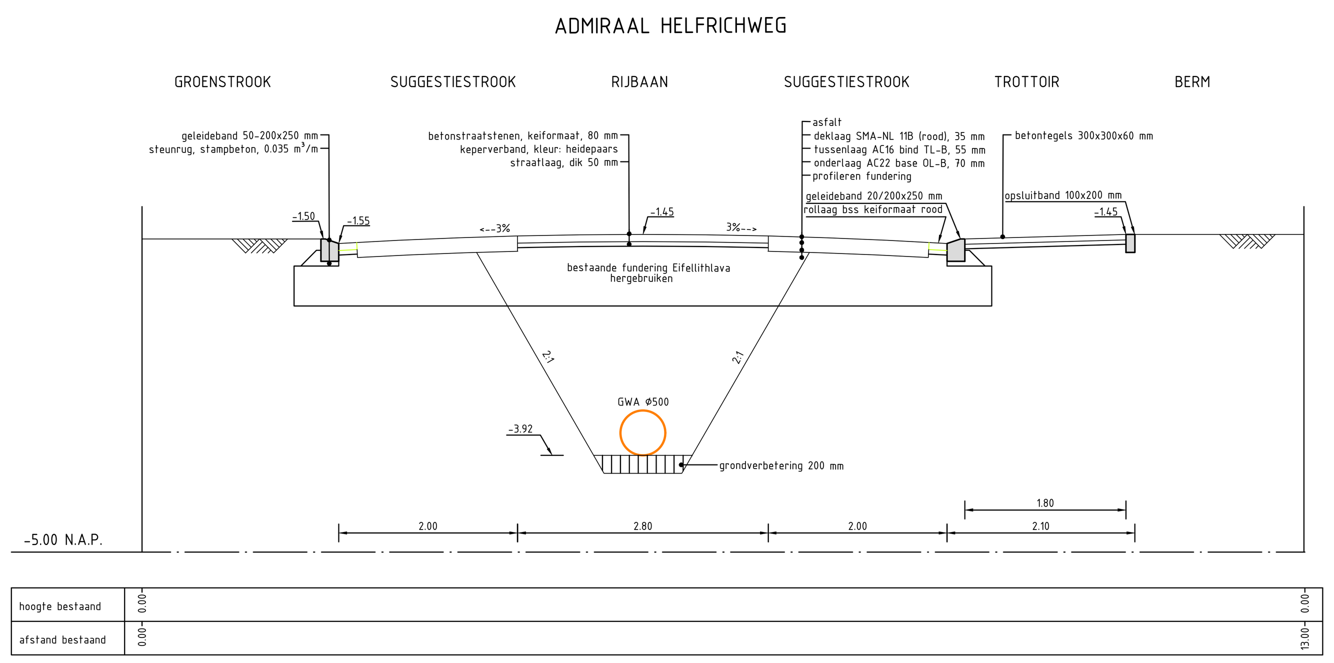

DOORSNEDE A-A

SCHAAL 1:50

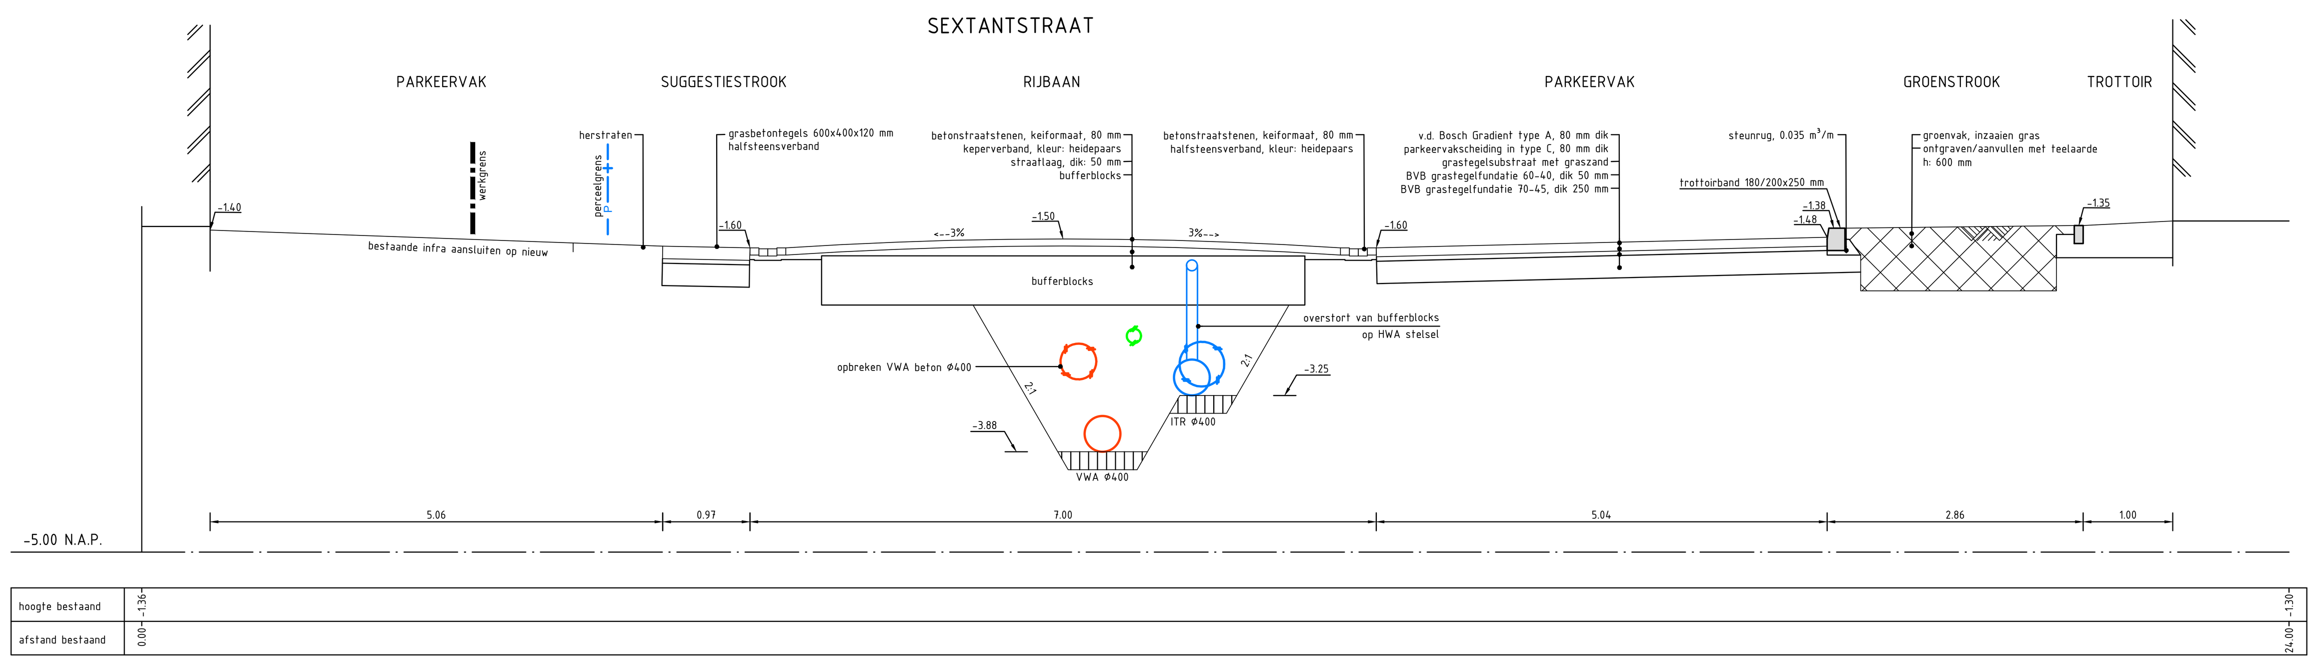

DOORSNEDE E-E

SCHAAL 1:50

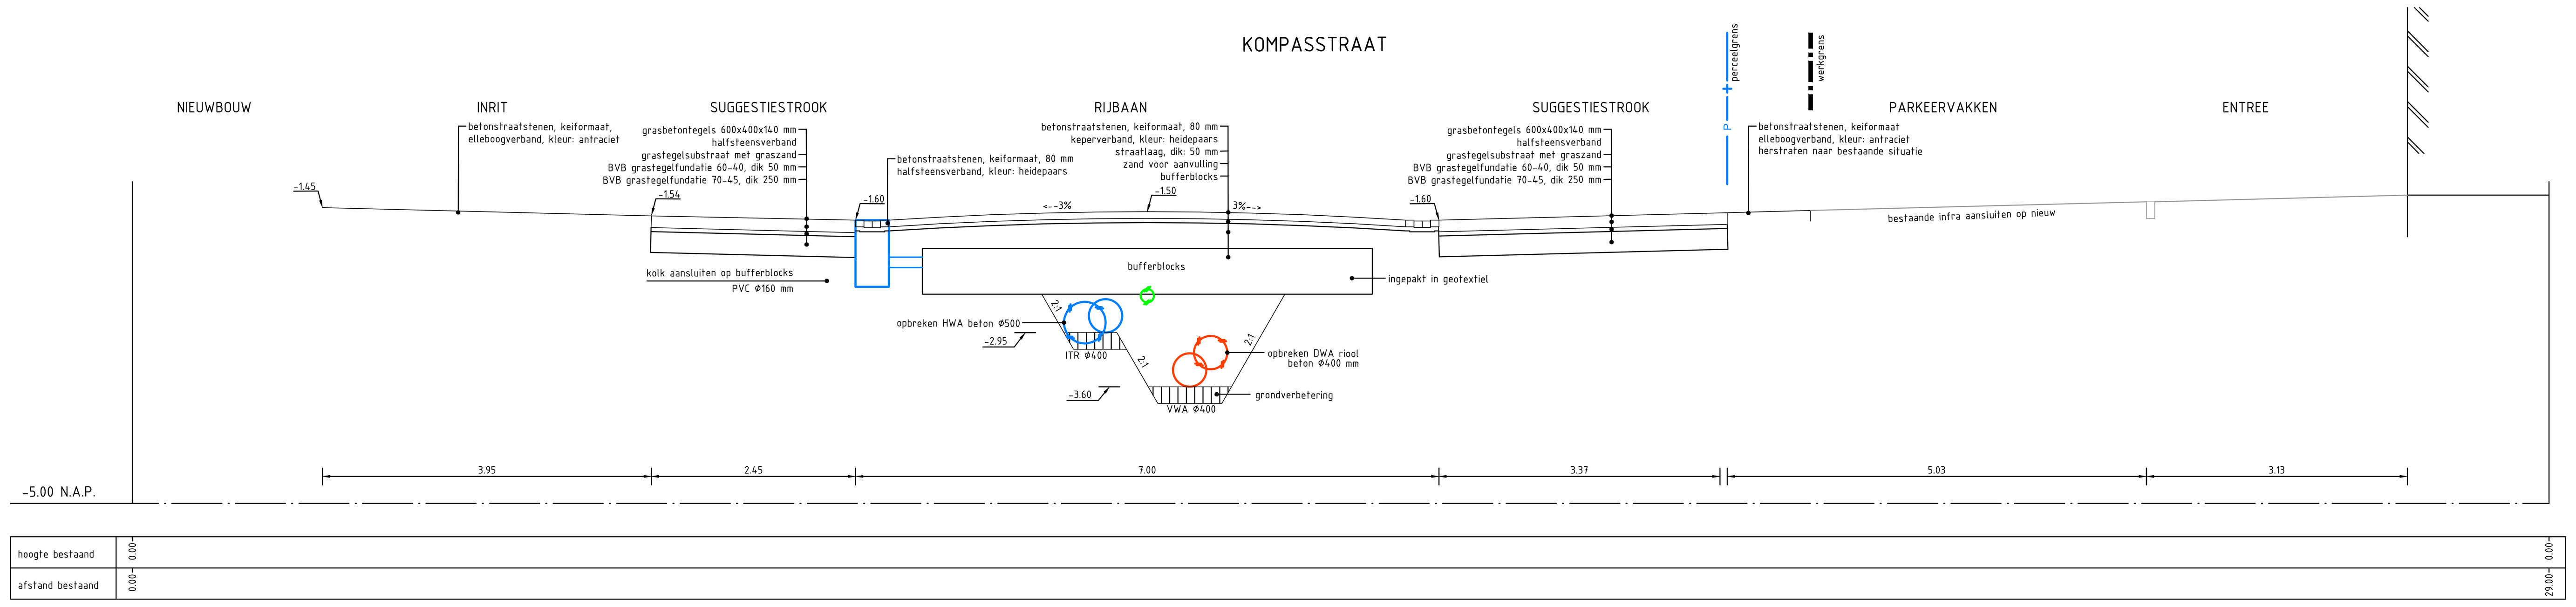

DOORSNEDE B-B

SCHAAL 1:50

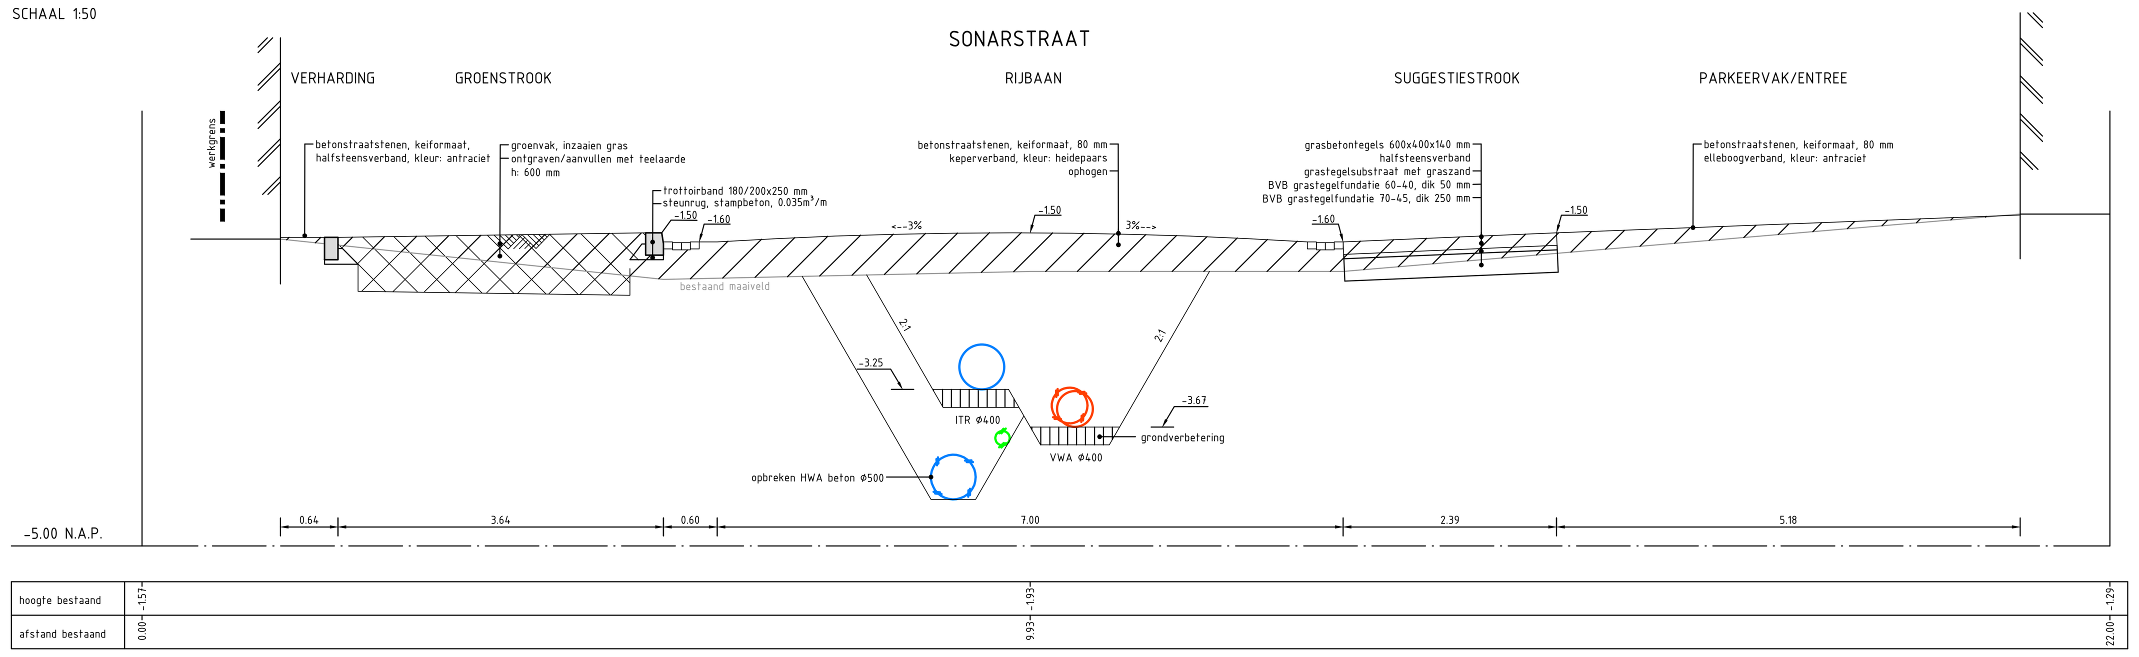

DOORSNEDE C-C

SCHAAL 1:50

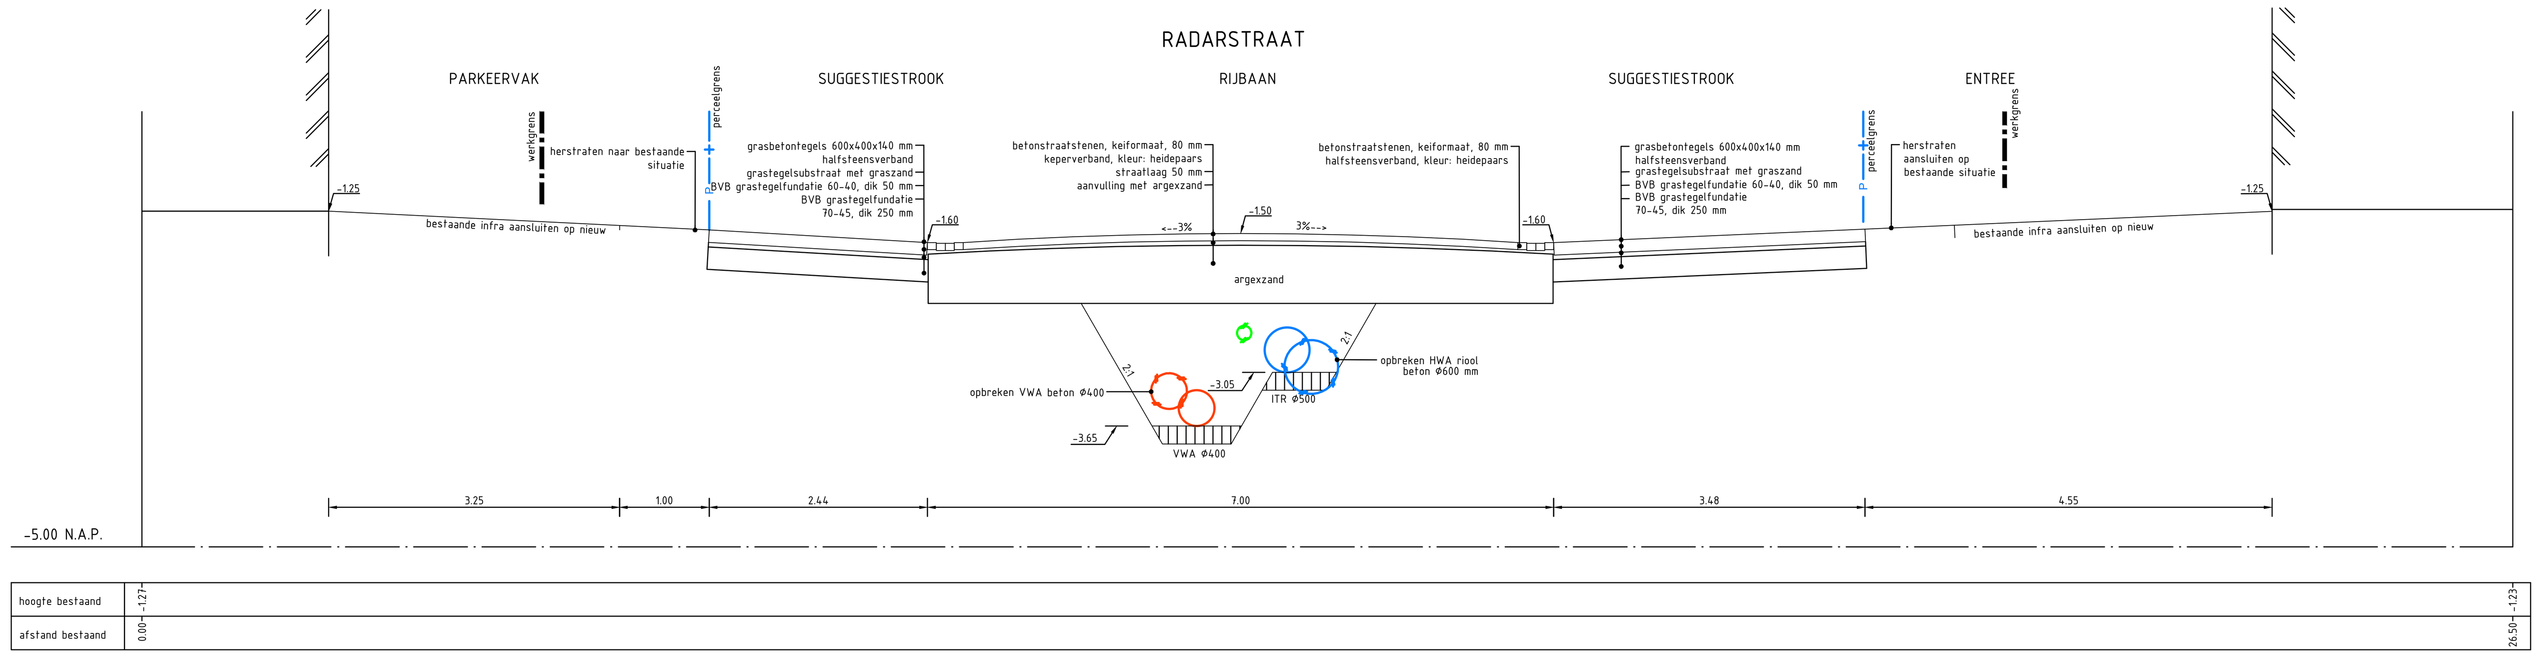

DOORSNEDE F-F

SCHAAL 1:50

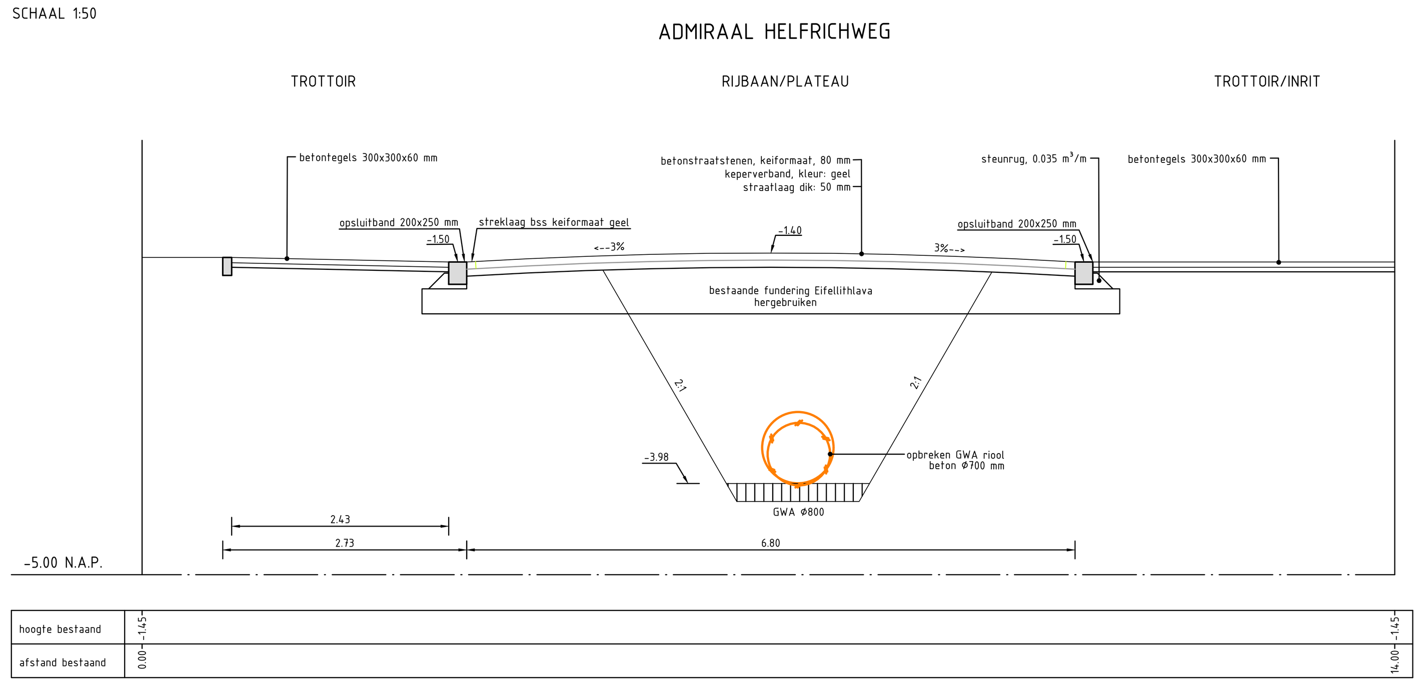

DOORSNEDE D-D

SCHAAL 1:50

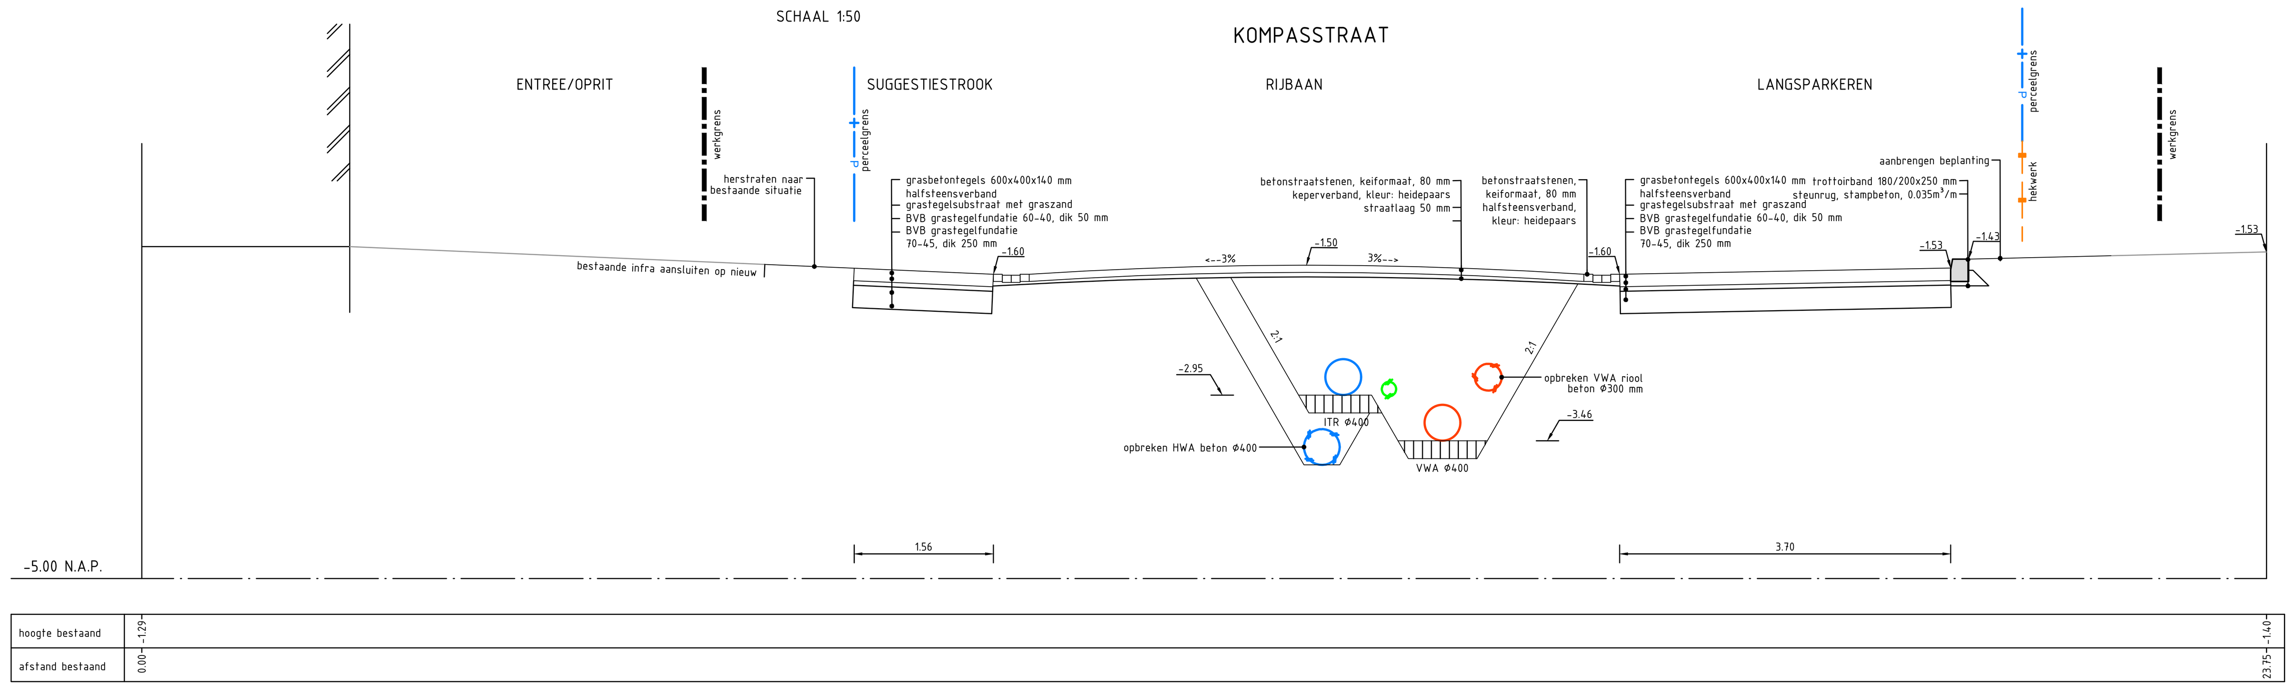

DOORSNEDE G-G

SCHAAL 1:50

0 0.5 1.0 1.5 2.0m

MATEN IN METERS TENZIJ ANDERS VERMELD
HOOGTEMATEN IN METERS TEN OPZICHTE VAN N.A.P.
MATERIALEN IN MILLIMETERS TENZIJ ANDERS VERMELD

Versie	Datum	Omschrijving	Getekend	Paraaf	Gezien	Paraaf
1.0	01-10-2024	Basistekening	S. Bijl		B. Nienhuis	

Project:
KOMPASSTRAAT E.O.

Onderdeel:
DWARSPROFIELEN

Datum:	Formaat:	Schaal:	Getekend:	Par:	Gezien:	Par:
01-10-2024	A0 (841x1470)	1:50	S. Bijl		B. Nienhuis	

Fase:	Status:	Versie:	Tekeningnummer:
BESTEK	DEFINITIEF	1.0	CAW_22-030_VH-13

Opdrachtgever:
Gemeente Capelle aan den IJssel
Postbus 70
2900 AB Capelle aan den IJssel
Contactpersoon: D. van den Heuvel
Telefoonnummer: 010 - 284 8019

gemeente Capelle aan den IJssel

Maas & Nienhuis civieladviesbureau
Grotenoord 5
3341 LT Hendrik Ido Ambacht
: 078 - 69 161 31
: 078 - 69 163 60
: info@maasennienhuis.nl
: http: www.maasennienhuis.nl