




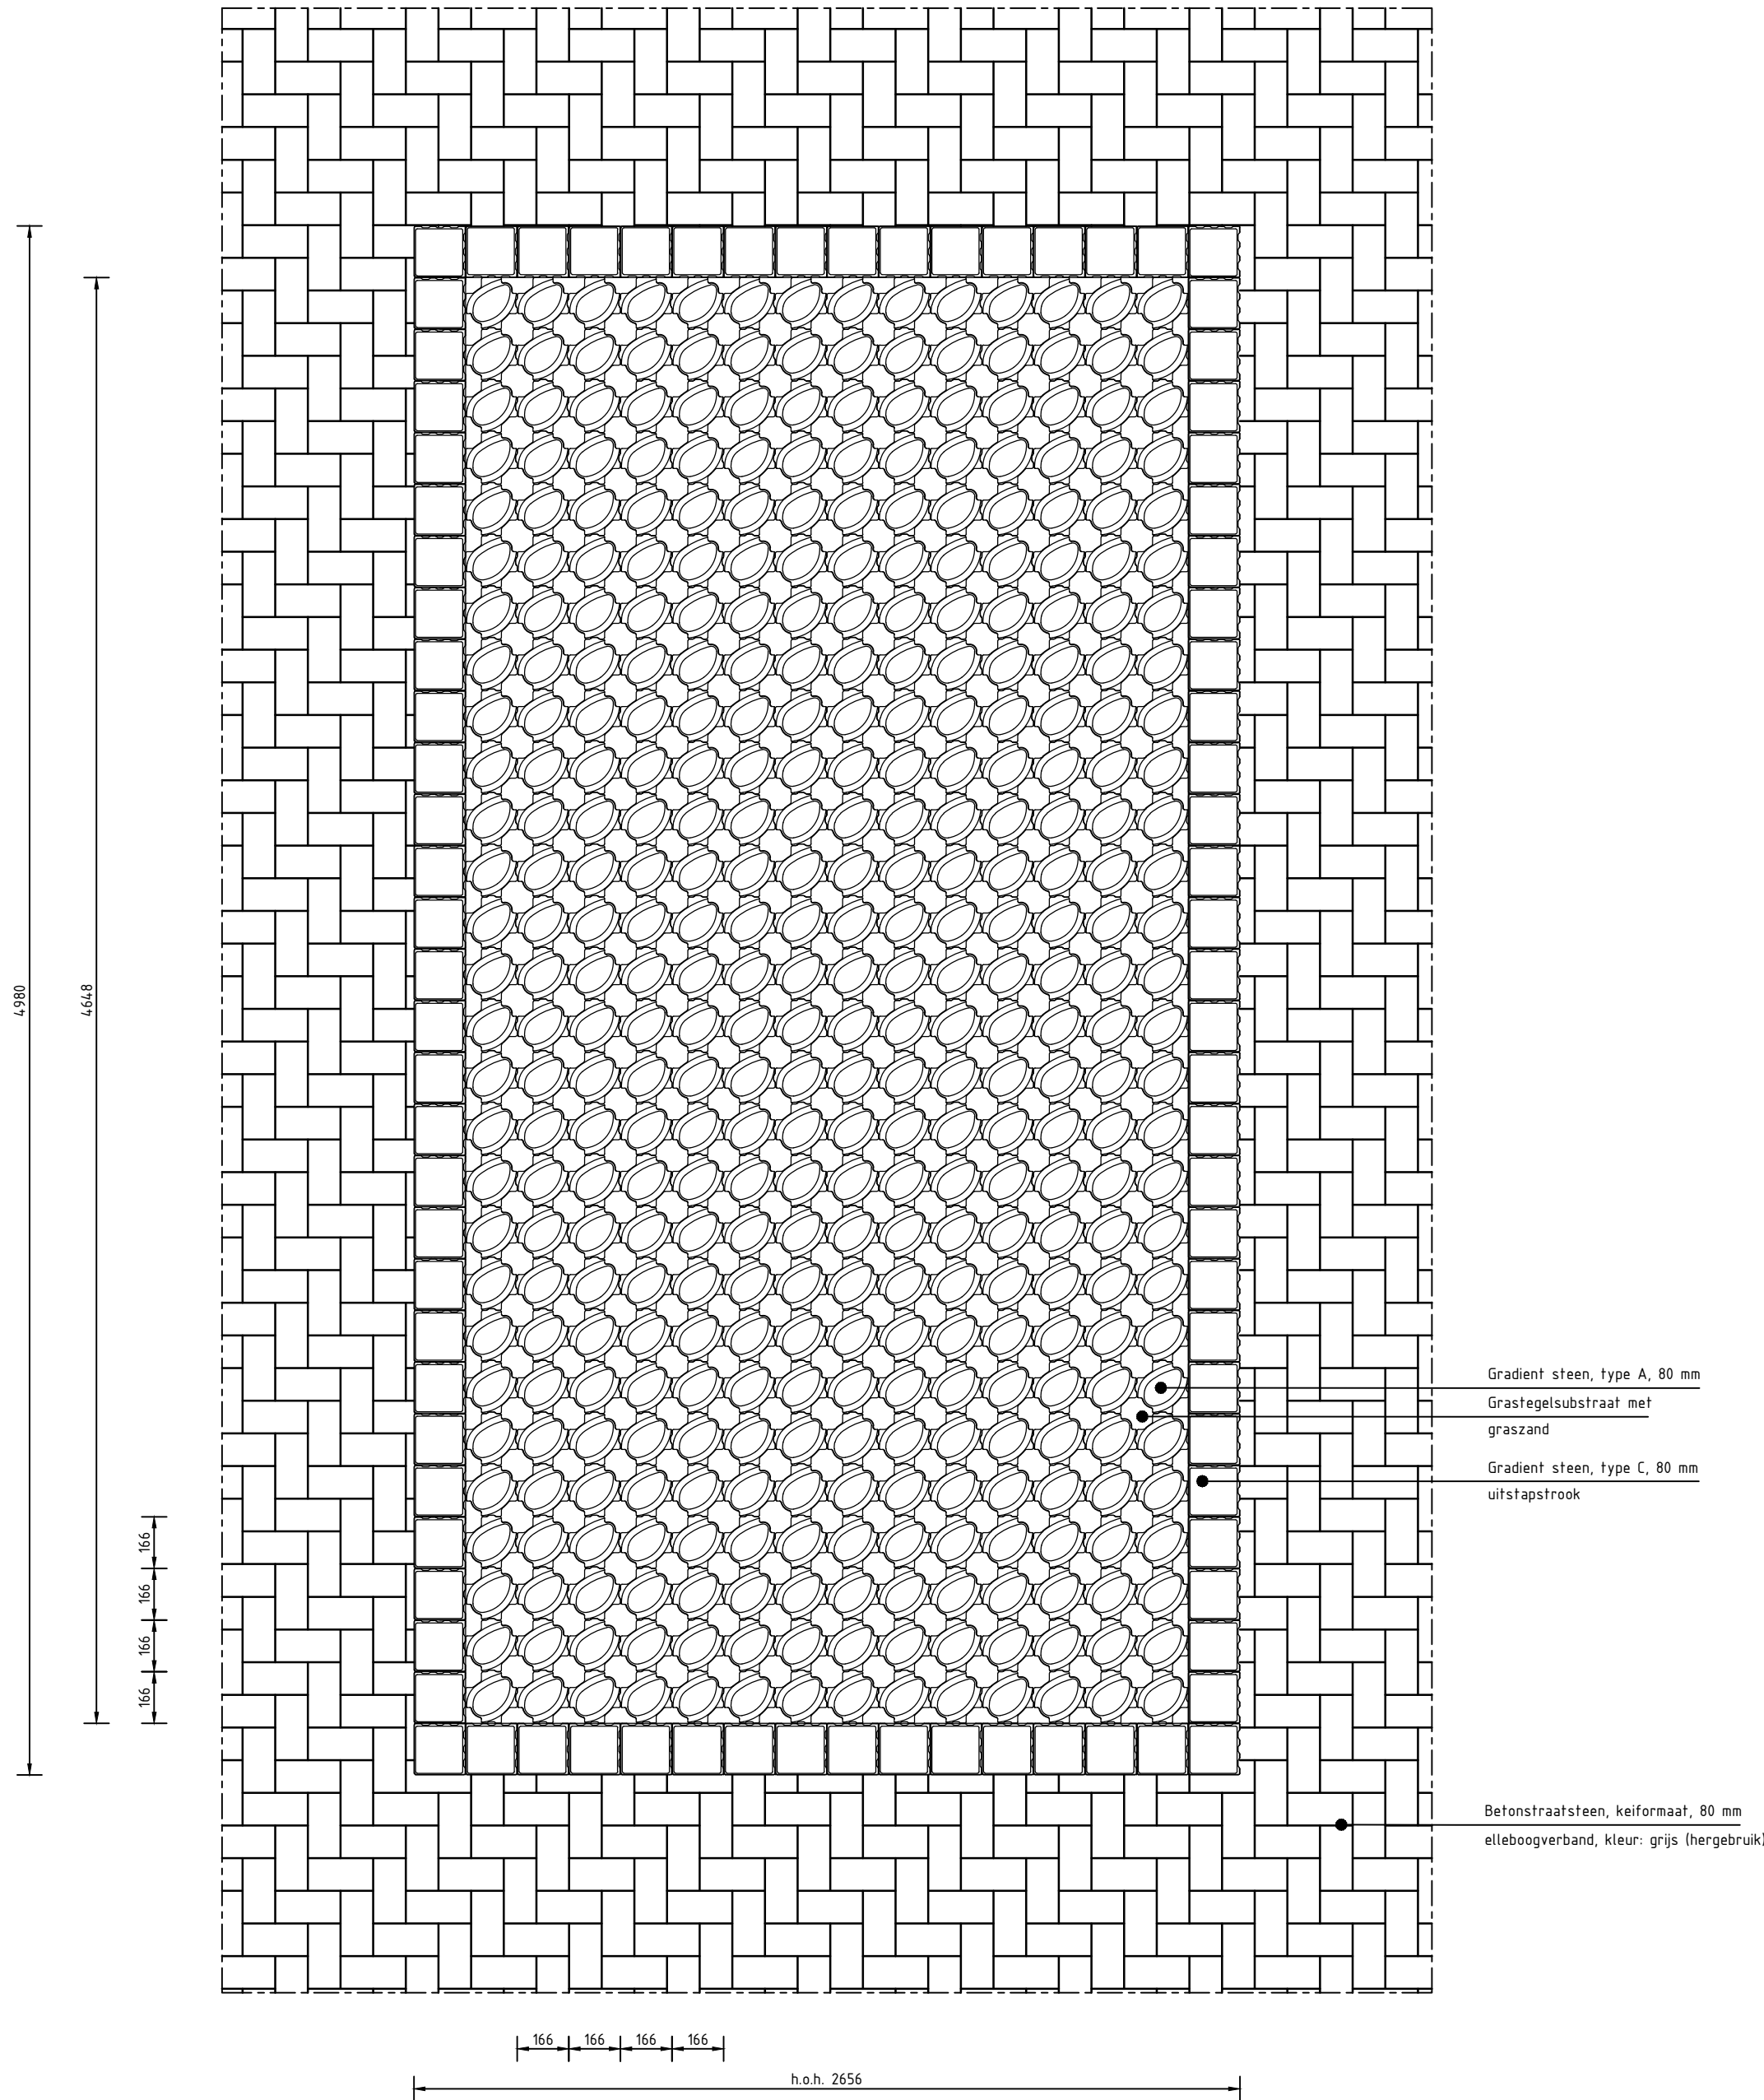


DETAIL GRADIENT BESTRATING
vrijliggende parkeerplaats
SCHAAL 1:20

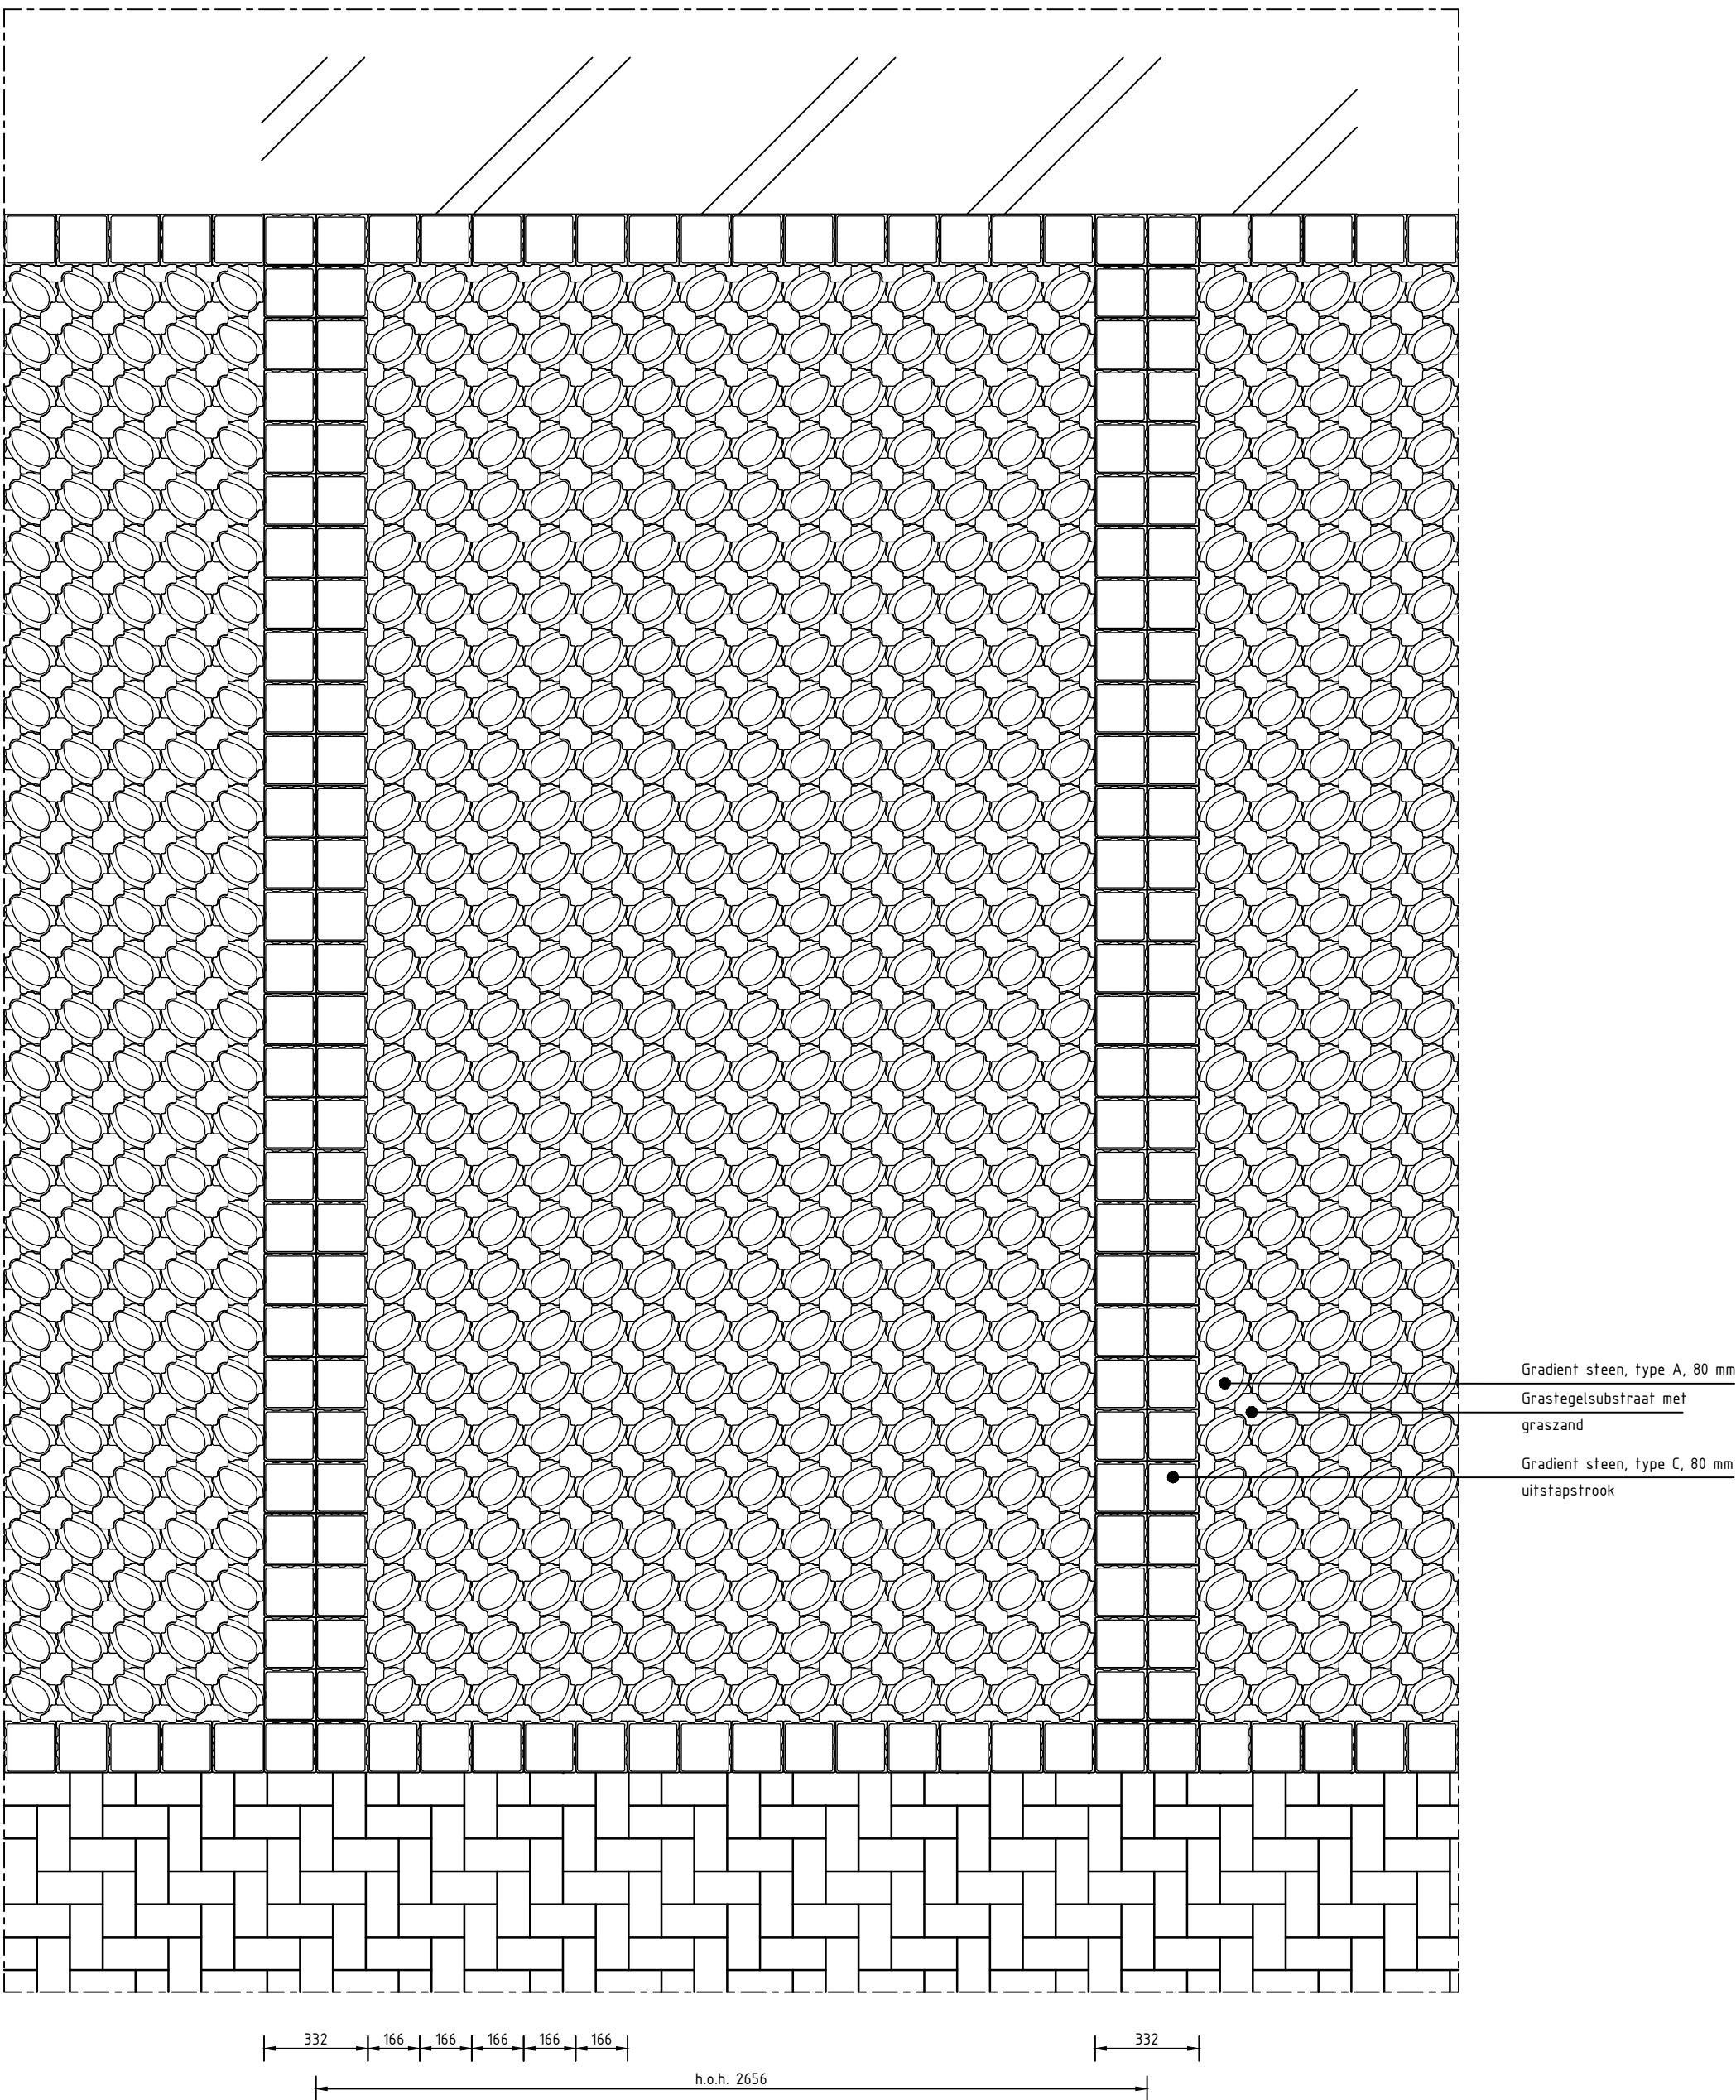


DETAIL GRADIENT BESTRATING
geschakelde parkeerplaatsen tegen gevel
SCHAAL 1:20

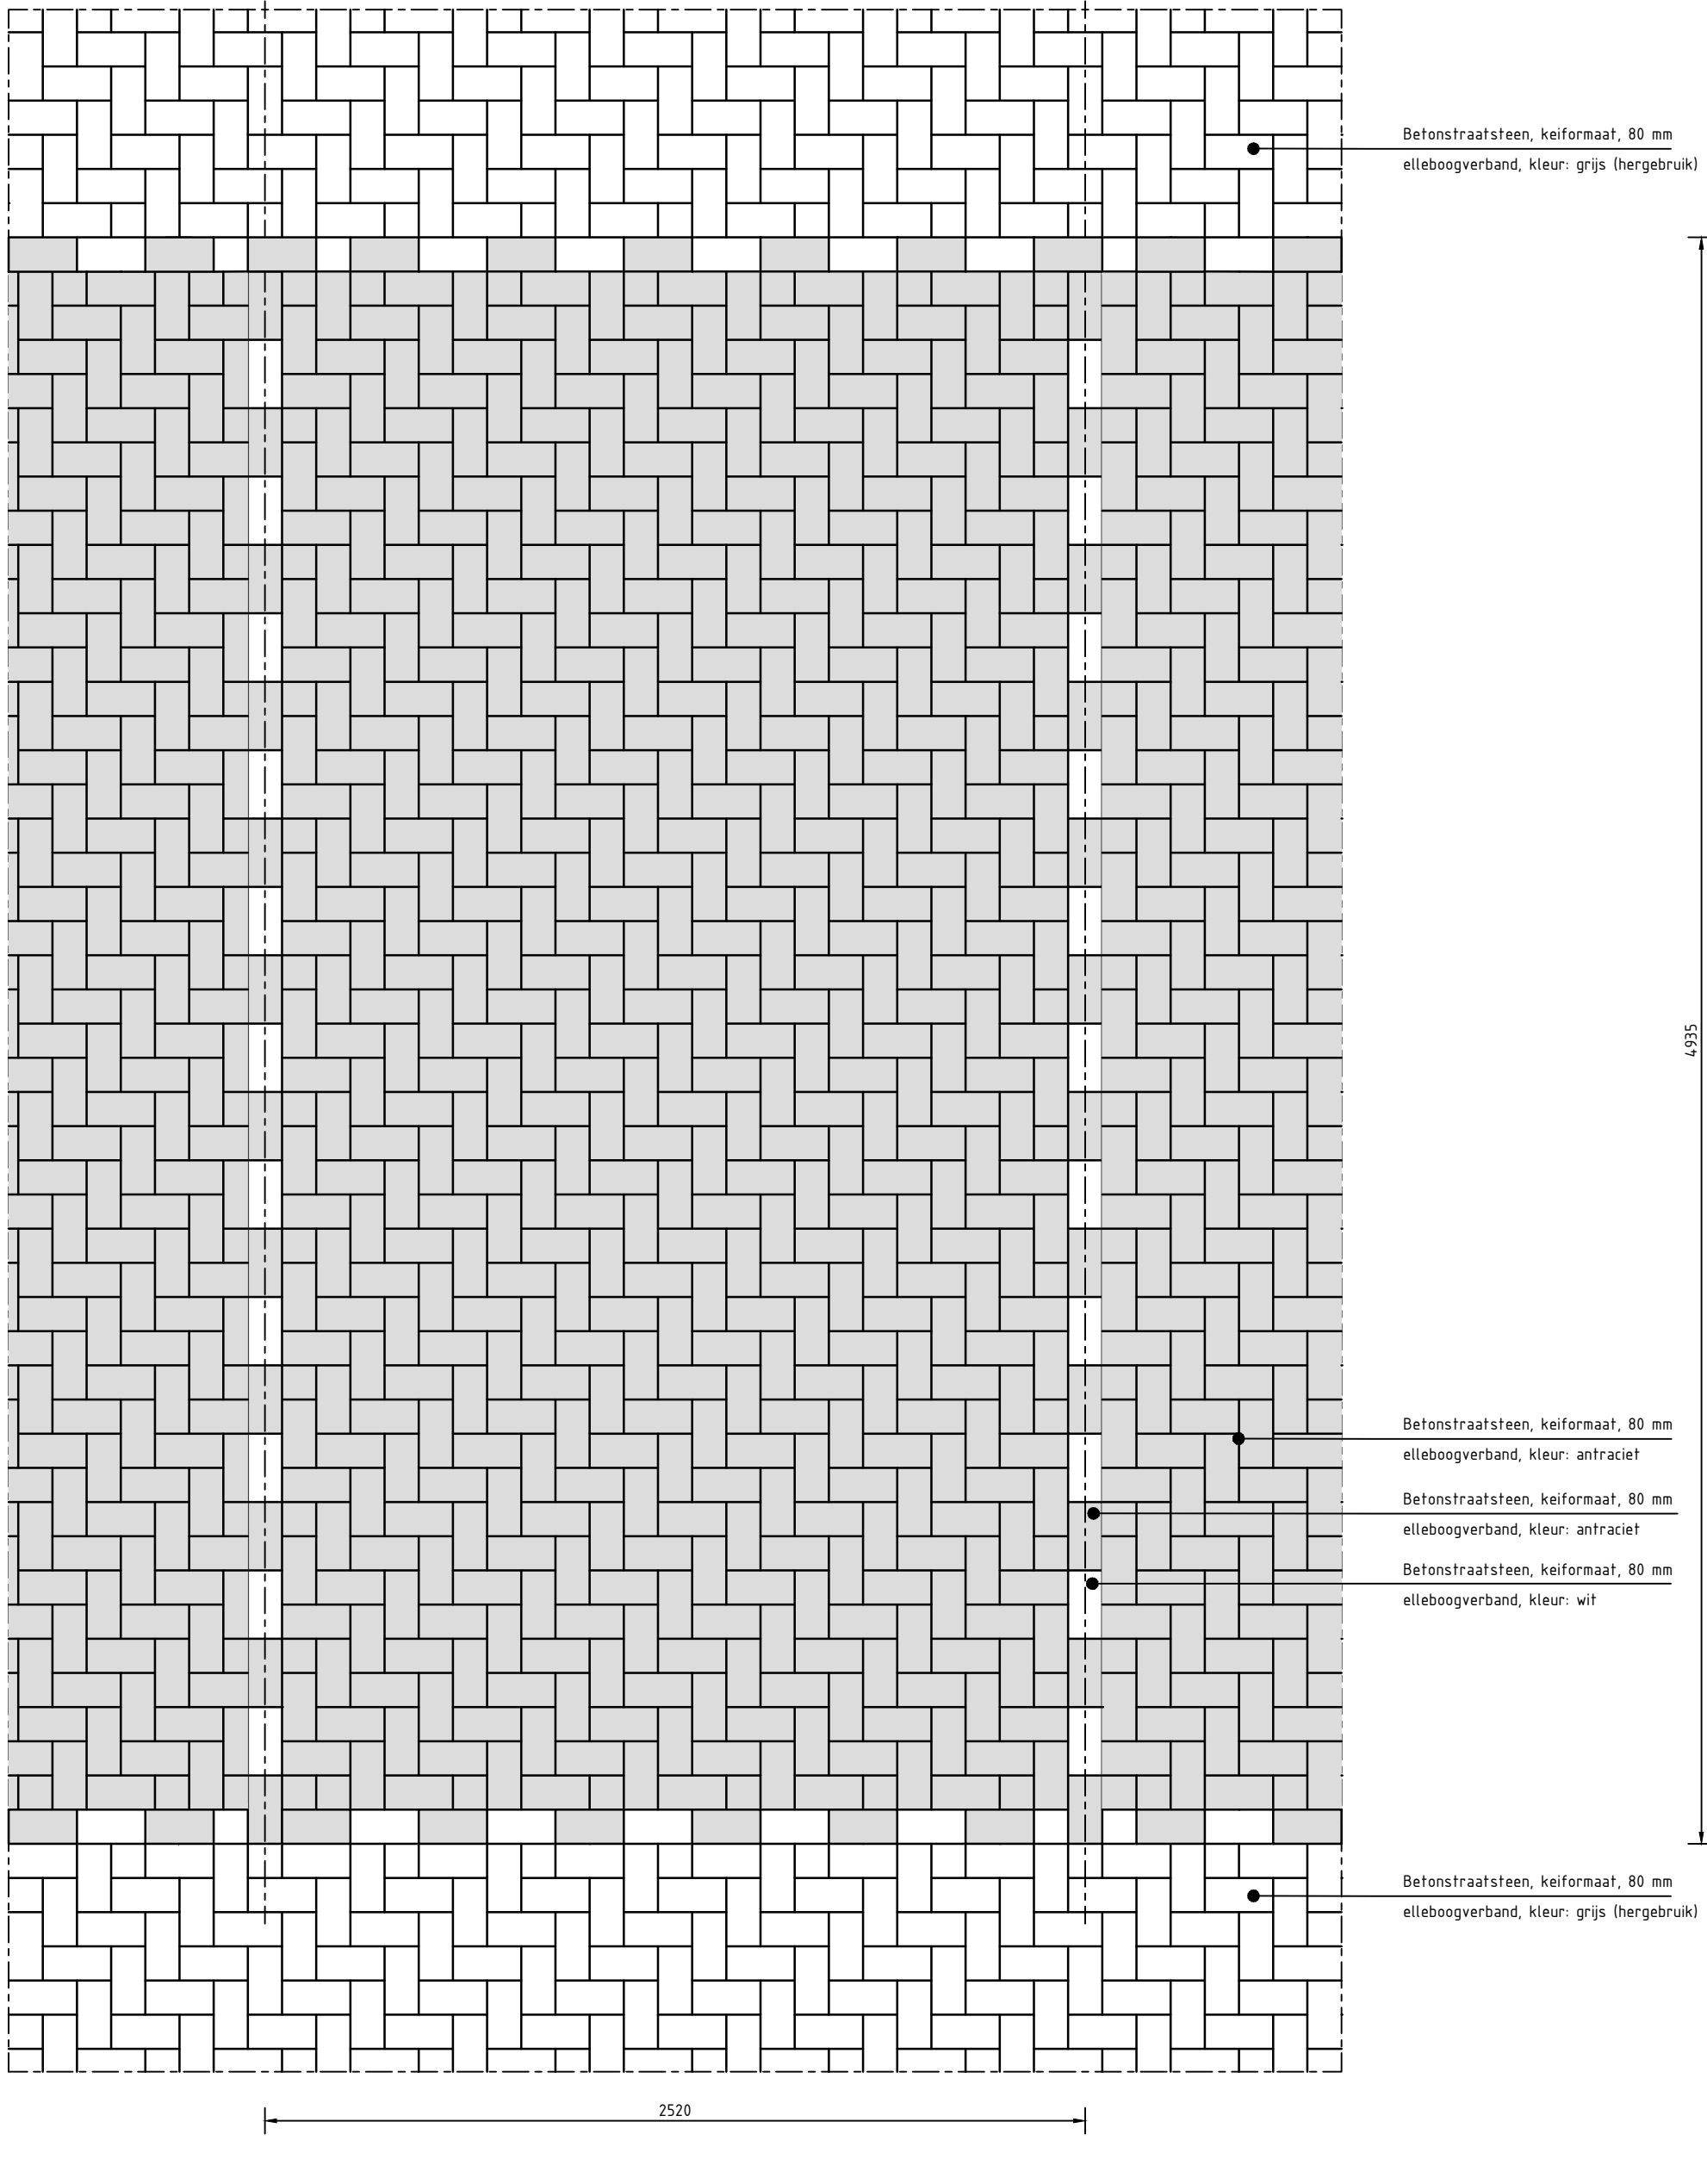

DETAIL PARKEERVAK BETONSTRAATSTENEN
geschakelde vrijliggende parkeerplaats
SCHAAL 1:20

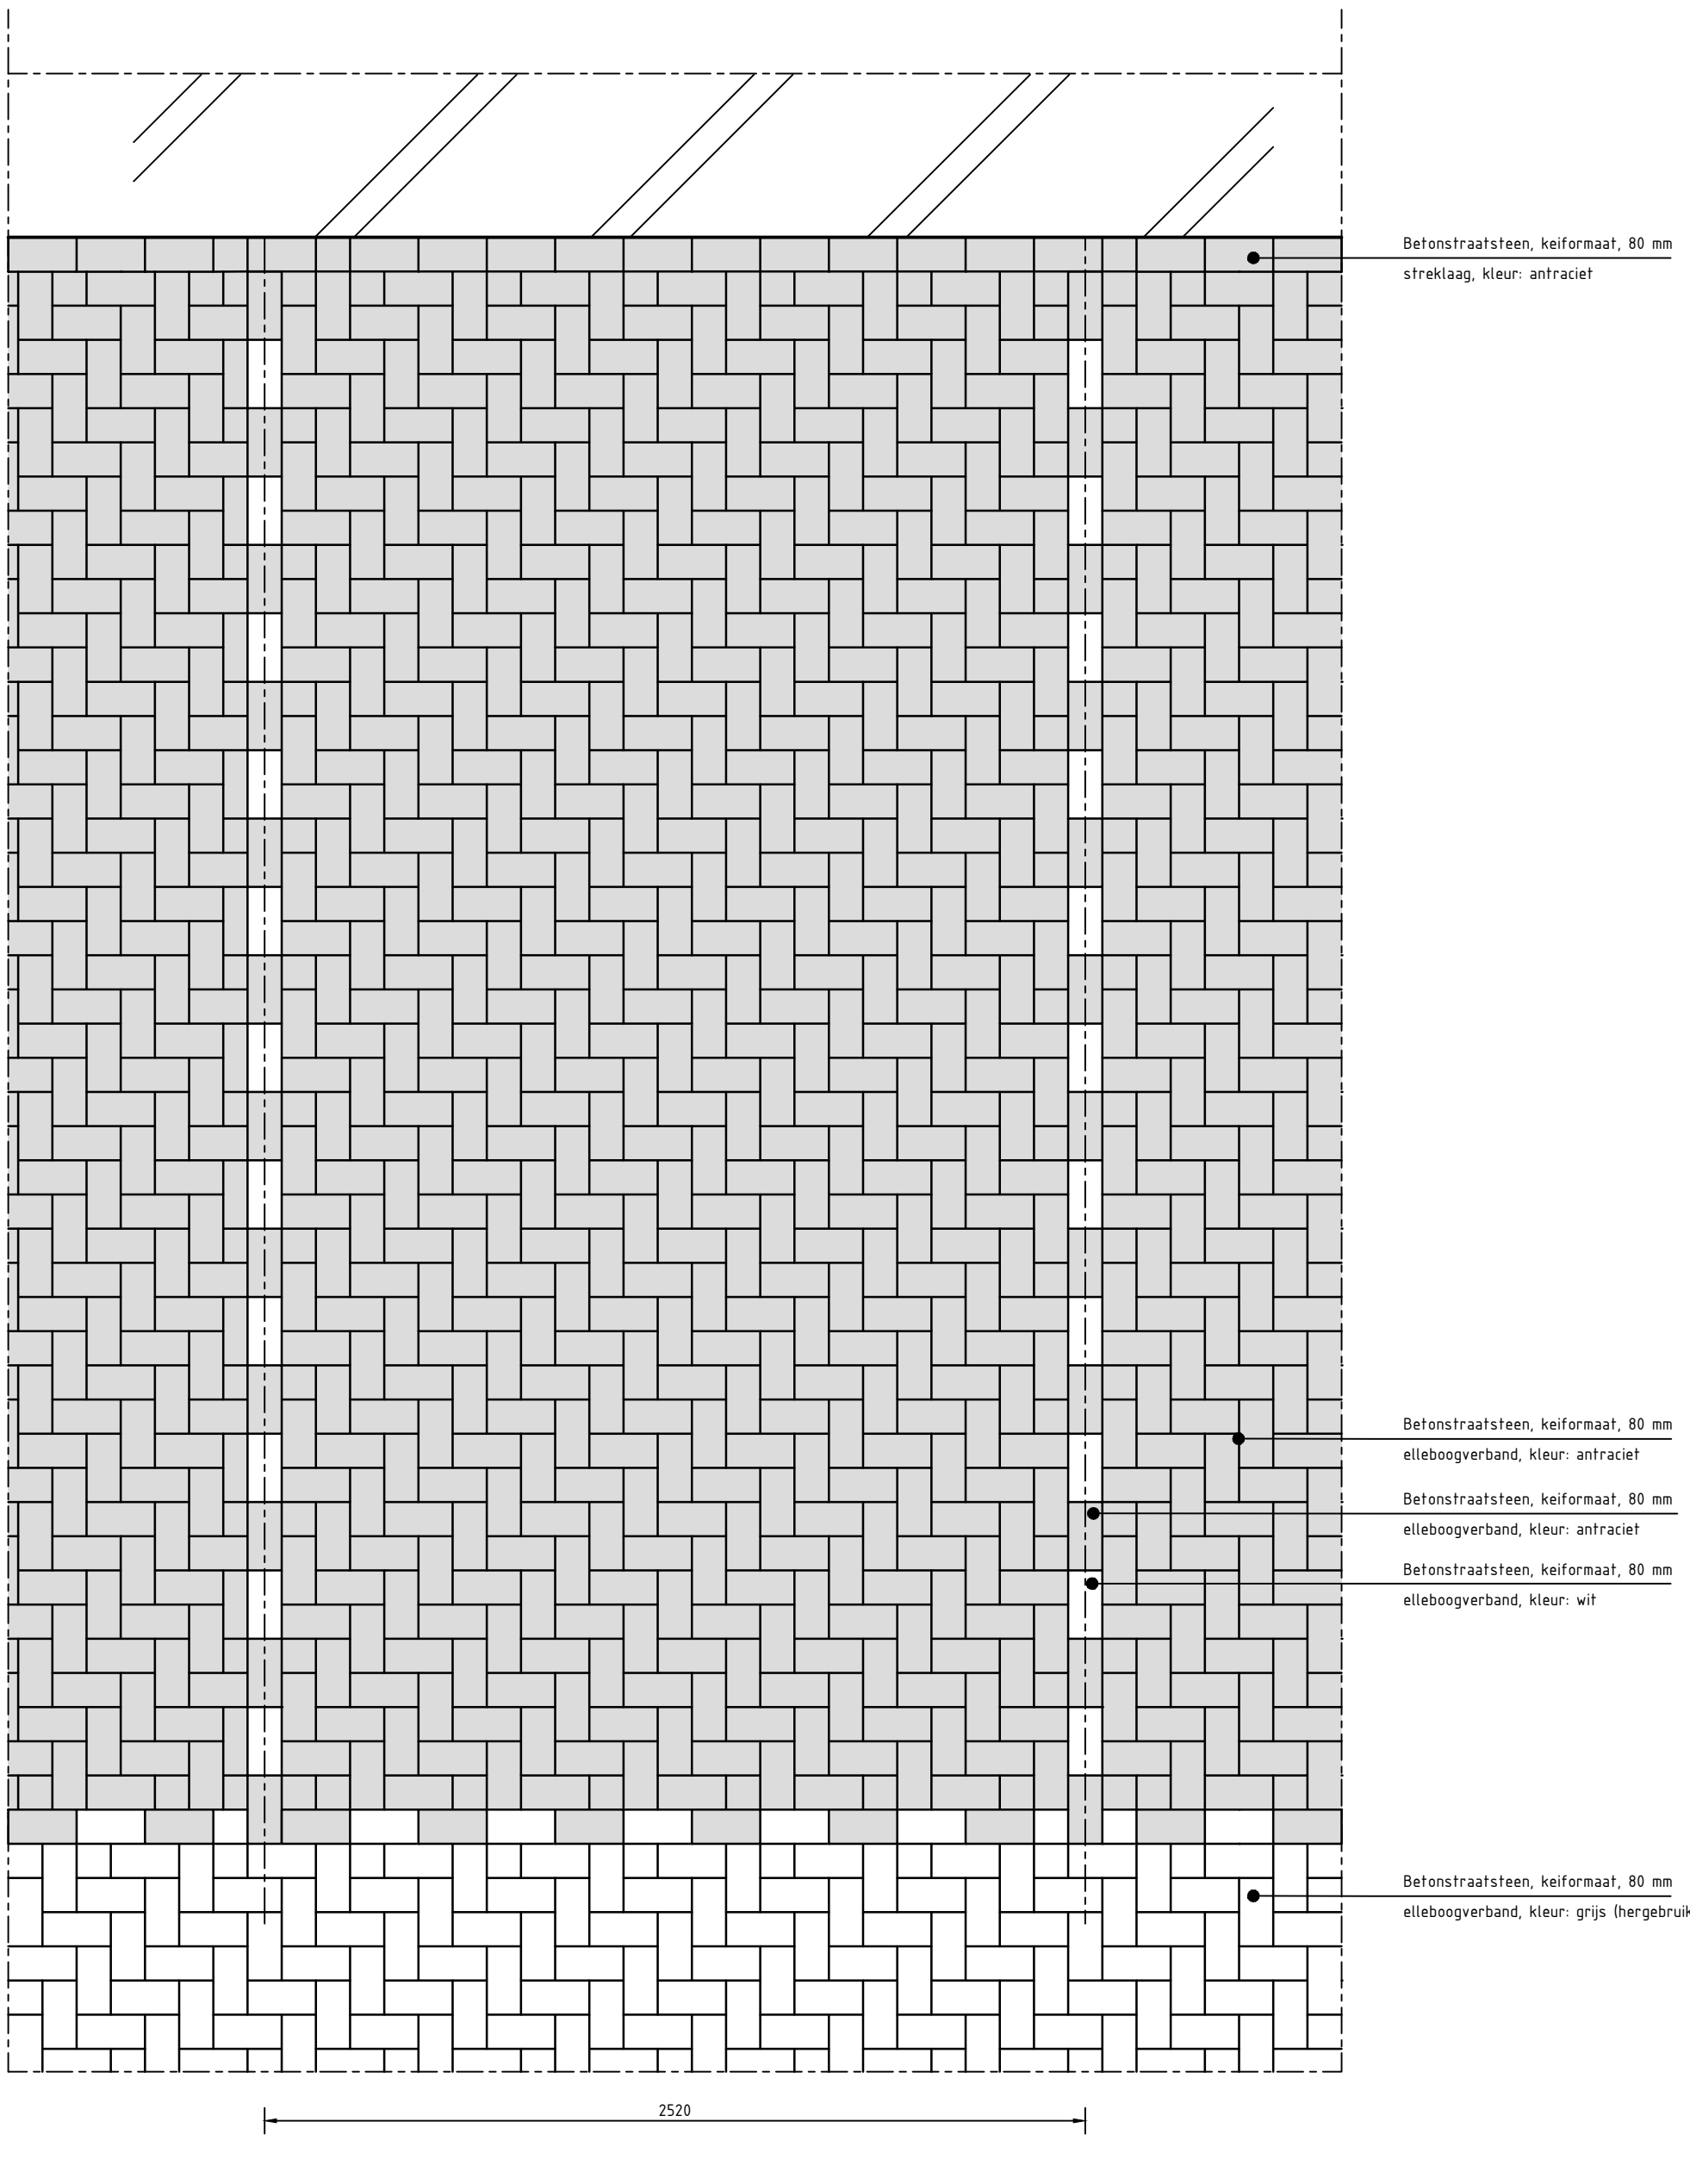


DETAIL PARKEERVAK BETONSTRAATSTENEN
parkeerplaats tegen gevel
SCHAAL 1:20

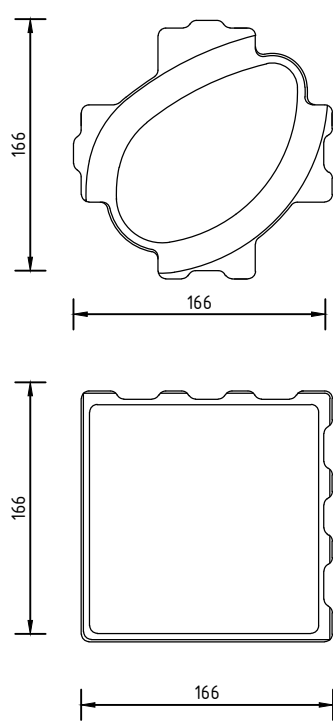

GRADIENT TYPE A
SCHAAL 1:5

GRADIENT TYPE C
SCHAAL 1:5

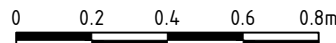

MATEN IN MILLIMETERS TENZIJ ANDERS VERMELD
HOOGTEMATEN IN METERS TENZIJ ANDERS VERMELD
MATERIALEN IN MILLIMETERS TENZIJ ANDERS VERMELD

1.0	01-10-2024	Basistekening	S. Bijl	B. Nienhuis		
Versie	Datum	Omschrijving	Getekend	Paraaf	Gezien	Paraaf
Project: KOMPASSSTRAAT E.O. Onderdeel: DETAILS PARKEERVAKKEN						
Datum: 01-10-2024	Formaat: A1 (594X1260)	Schaal: 1:20/1:5	Getekend: S. Bijl	Par: B. Nienhuis	Gezien: B. Nienhuis	Par: B. Nienhuis
Taan: BESTEK		Status: DEFINITIEF	Versie: 1.0	Tekeningnummer: CAW_22-030_VH-14		
Opdrachtgever: Gemeente Capelle aan den IJssel Postbus 70 2900 AA Capelle aan den IJssel Contactpersoon: D. van den Heuvel Telefoonnummer: 010 - 284 8019						
gemeente Capelle aan den IJssel			Maas & Nienhuis ontwerpbureau Gedownload van de website van de gemeente			