


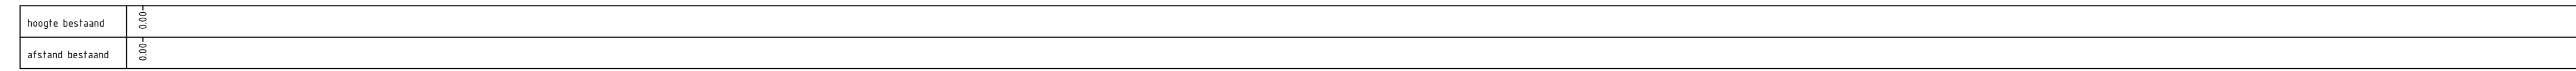


SCHAAL 1:50



SCHAAL 150




SCHAAL 1:50

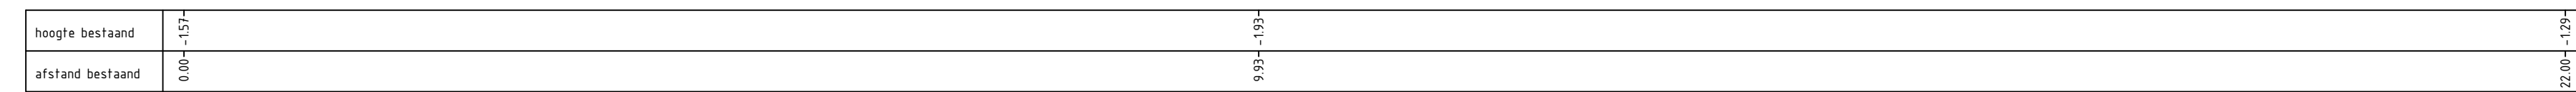

SCHAAL 1:50

SCHAAL 150

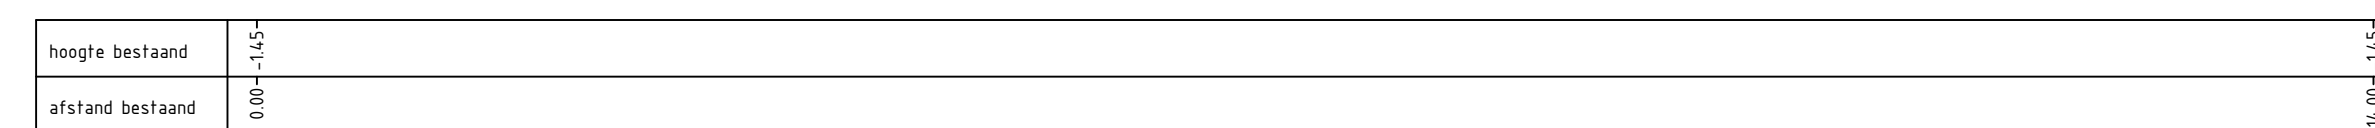

SCHAAL 1:50

SCHAAL 1:50

