0 2 4 6 8m

Maten in meters, tenzij anders vermeld. Materiaalmaten in mm, tenzij anders vermeld.
Peilmaten in meters t.o.v. N.A.P., tenzij anders vermeld. Diameters in mm, tenzij anders vermeld.

Versie	Datum	Omschrijving	Getekend	Gecontroleerd	Vrijgegeven
d10	02-05-2024	Eerste uitgave	TEi	RKa	SDi

Opdrachtnemer:
Megaborn
techniek met beleid
Postbus 56
4780 BB Waardenburg
tel. 0418-651400
info@megaborn.com
www.megaborn.com

Opdrachtgever:
Ameristaert
Postbus 4000
3800 EA, Amersfoort
tel. 14 033
info@ameristaert.nl
www.ameristaert.nl

Project: Herinrichting Wolvenstraat en omstreken

Onderdeel: Beplantingsplan

Fase: Bestek

Tekeningnummer: GAm2303-919a d10

Documenttype: tekening

Blad: 1 van 2

Formaat: 1419x841 Schaal: 1:200

Projectnummer: GAm2303

Bestekkenmmer: GAm2303

Status: Definitief

GAm2303-919 d10 Beplantingsplan.dwg

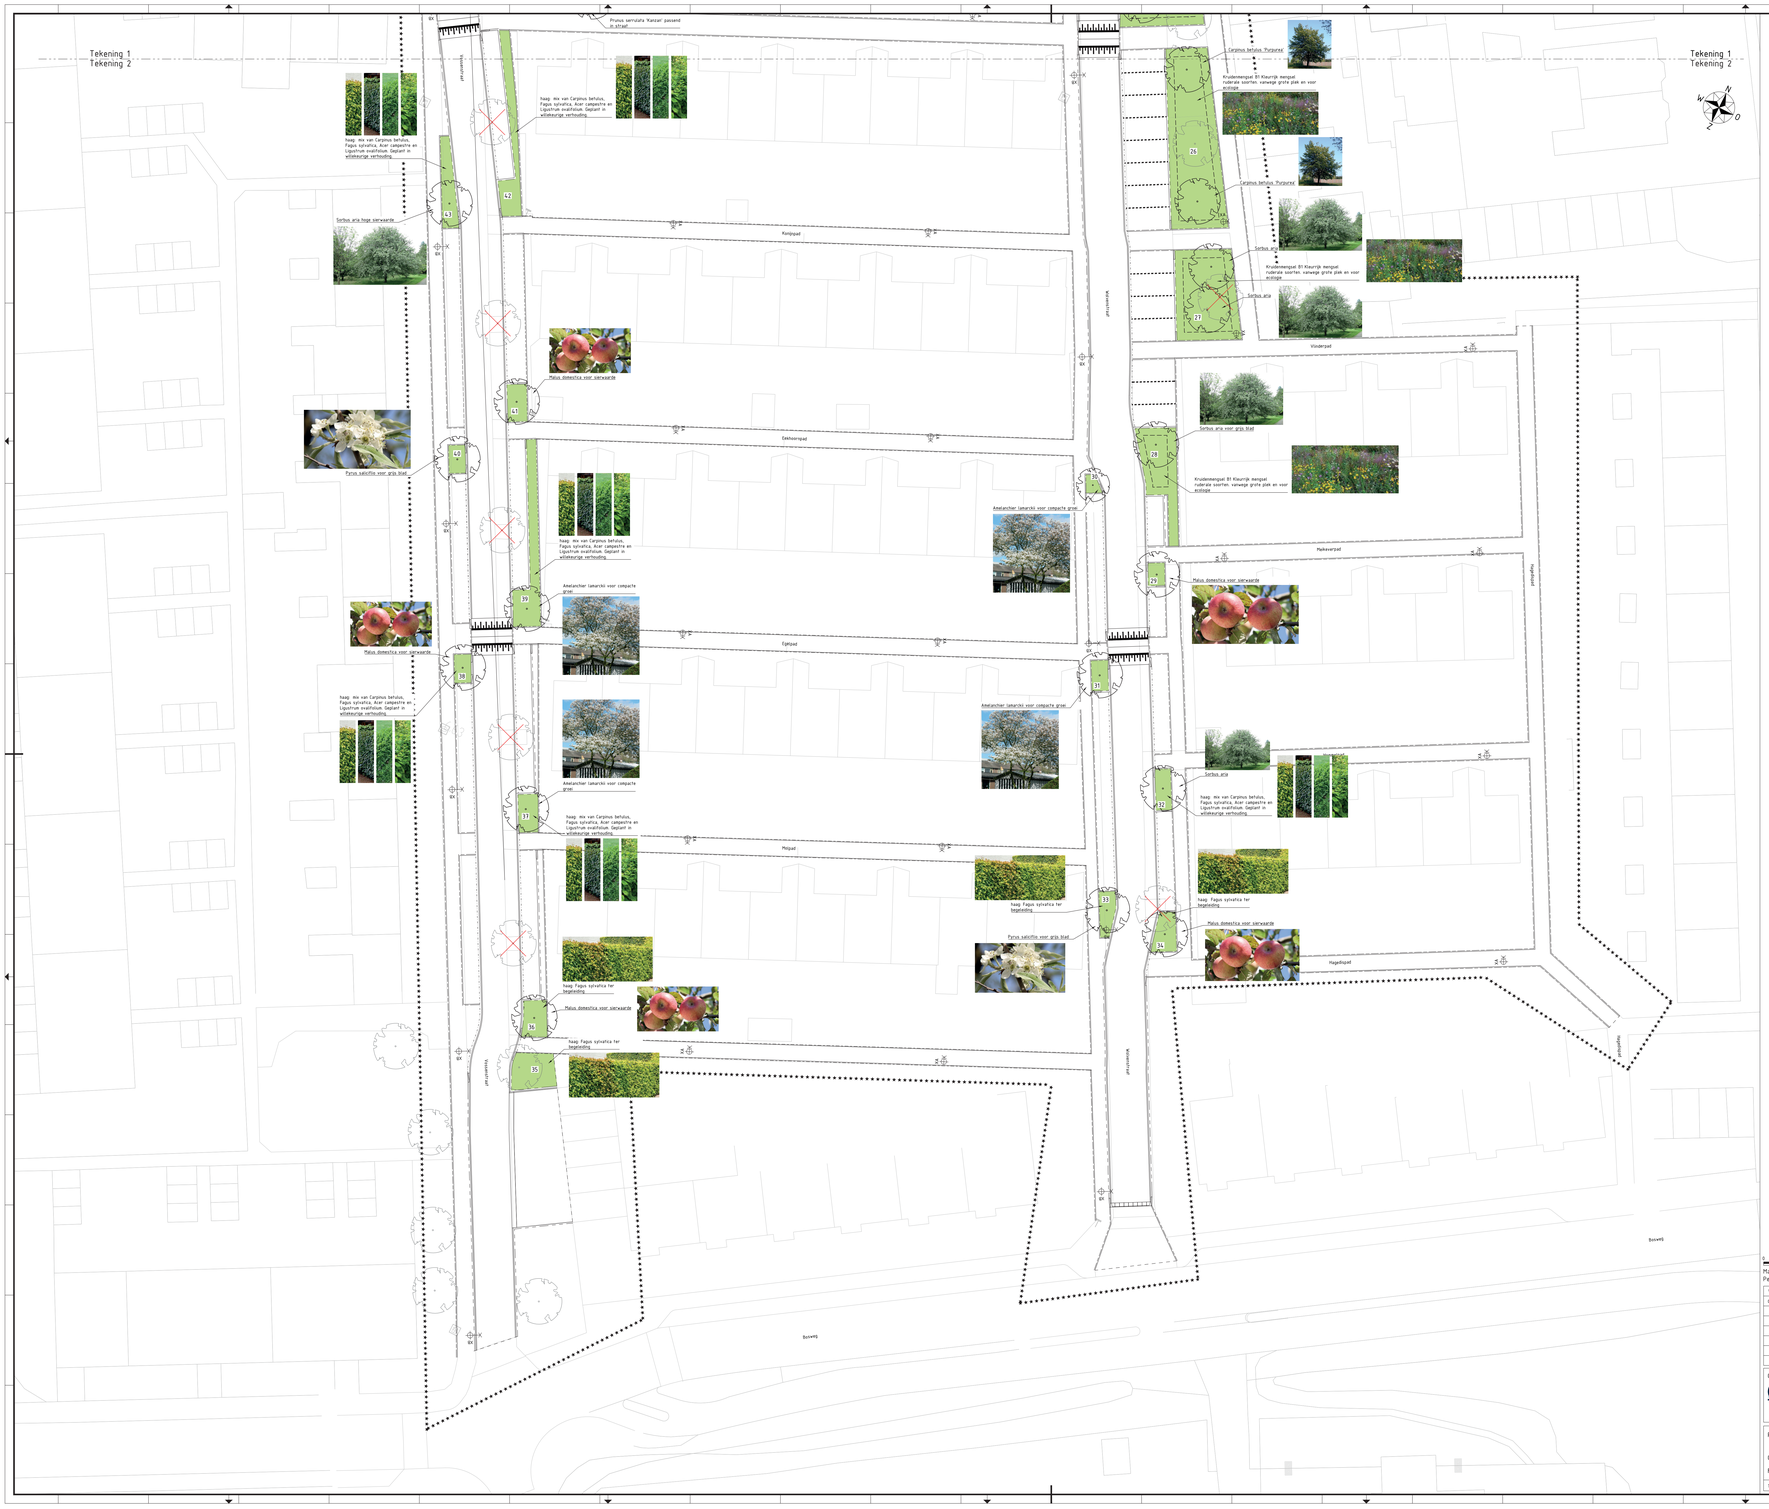

0 2 4 8m

Maten in meters, tenzij anders vermeld. Materiaalmaten in mm, tenzij anders vermeld.
Peilmaten in meters t.o.v. N.A.P., tenzij anders vermeld. Diameters in mm, tenzij anders vermeld.

Versie	Datum	Omschrijving	Gemaakt	Gecontroleerd	Vrijgegeven
d1.0	02-05-2024	Eerste uitgave	TEi	RKa	SDi

Opdrachtnemer:
Megaborn
techniek met beleid
Postbus 56
4780 BB Waardenburg
tel: 0168-454900
info@megaborn.com
www.megaborn.com

Opdrachtgever:
Amersfoort
Postbus 4000
3800 EA, Amersfoort
tel: % 033
info@amersfoort.nl
www.amersfoort.nl

Project: Herinrichting Wolvenstraat en omstreken

Onderdeel: Beplantingsplan

Fase: Bestek

Tekeningnummer: GAm2303-999b d1.0

Documenttype: tekening	
Blad: 2 van 2	
Formaat: A0	Schaal: 1:200
Projectnummer:	GAm2303
Besteknummer:	GAm2303
Status:	Definitief

GAm2303-999 d1.0 Beplantingsplan.dwg