



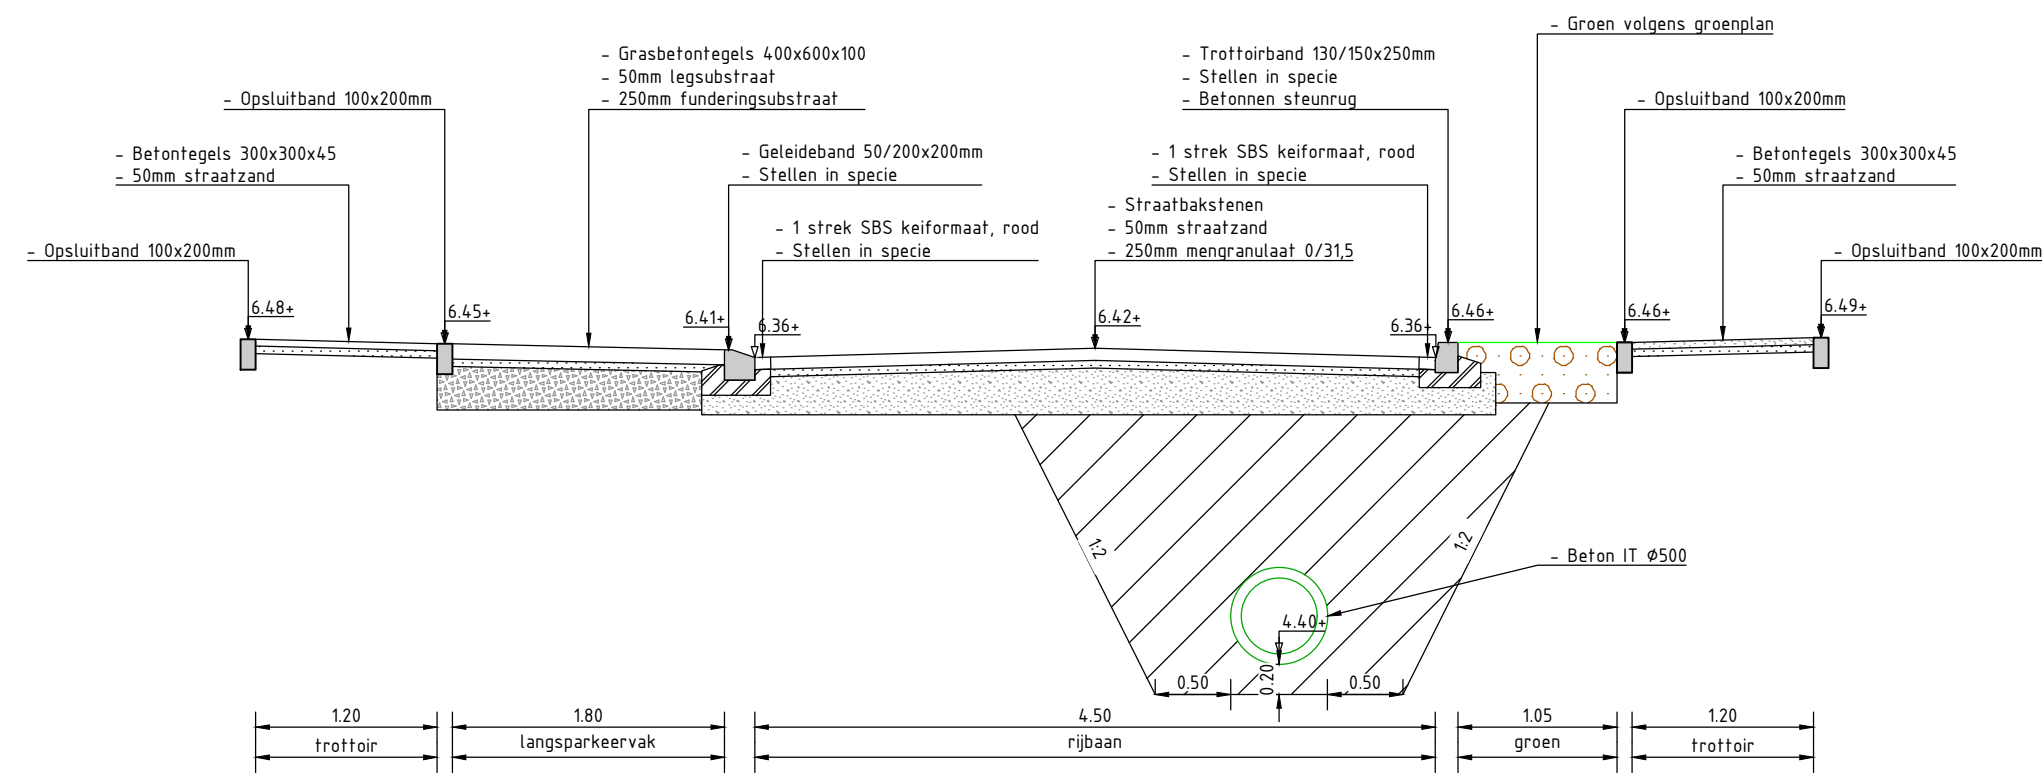


Dwarsprofiel A-A 'Lorentzstraat'

Schaal 1:50

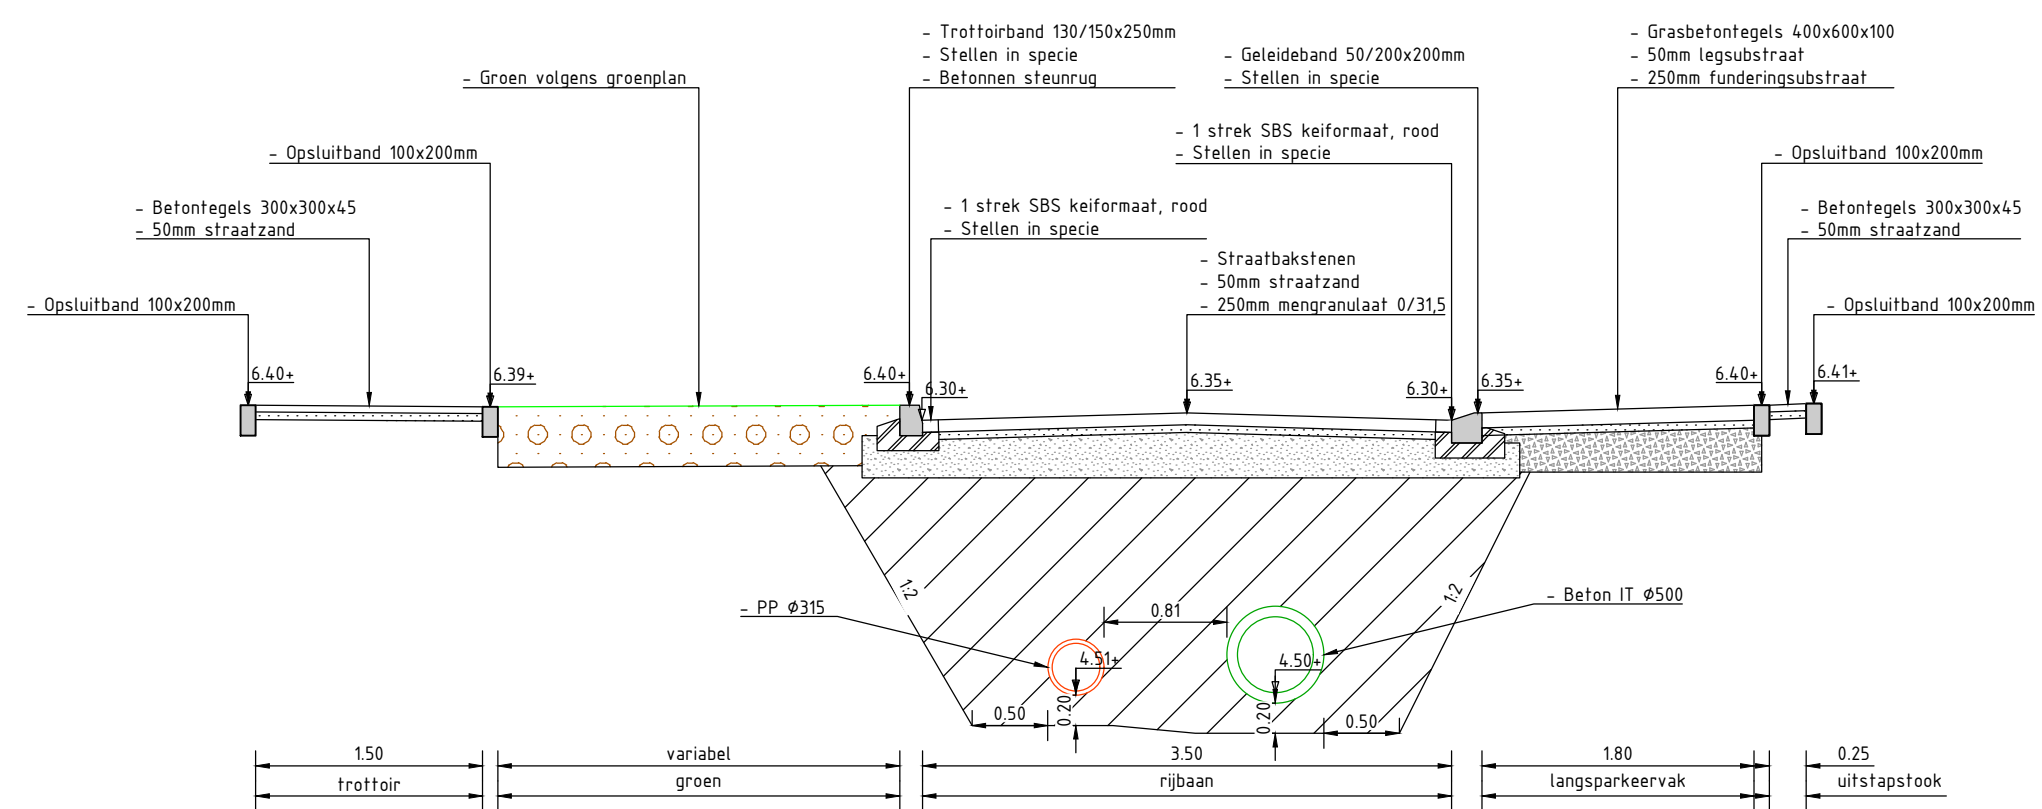


Dwarsprofiel B-B 'Hertenstraat'

Schaal 1:50

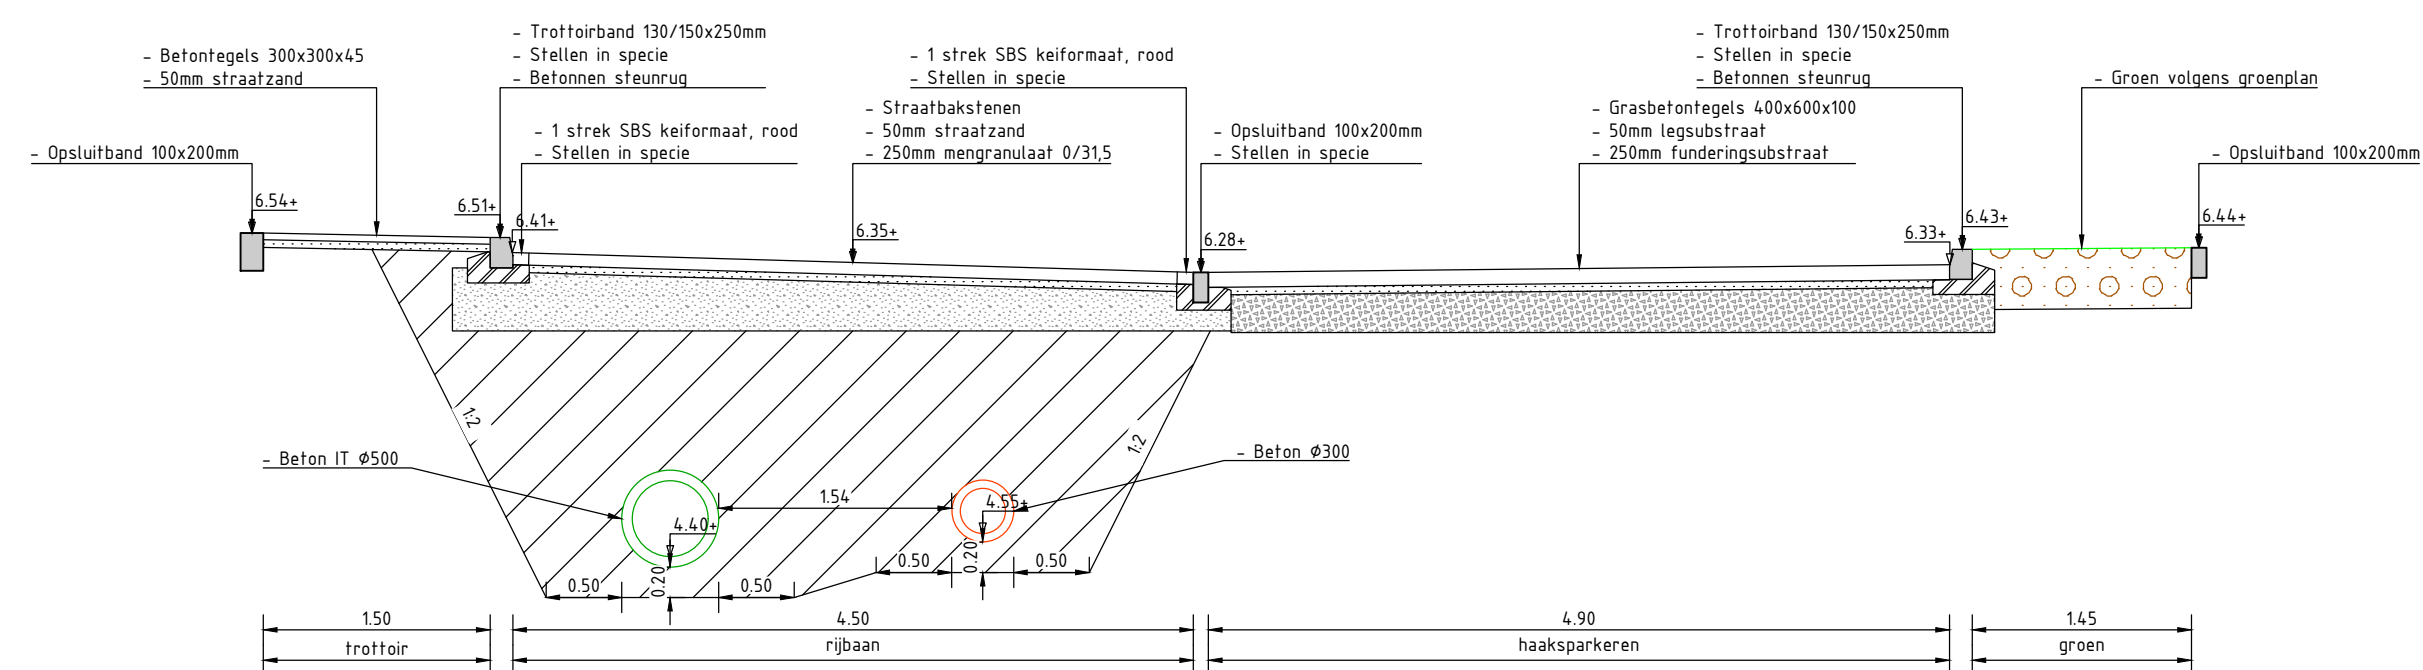


Dwarsprofiel C-C 'Vossenstraat'

Schaal 1:50

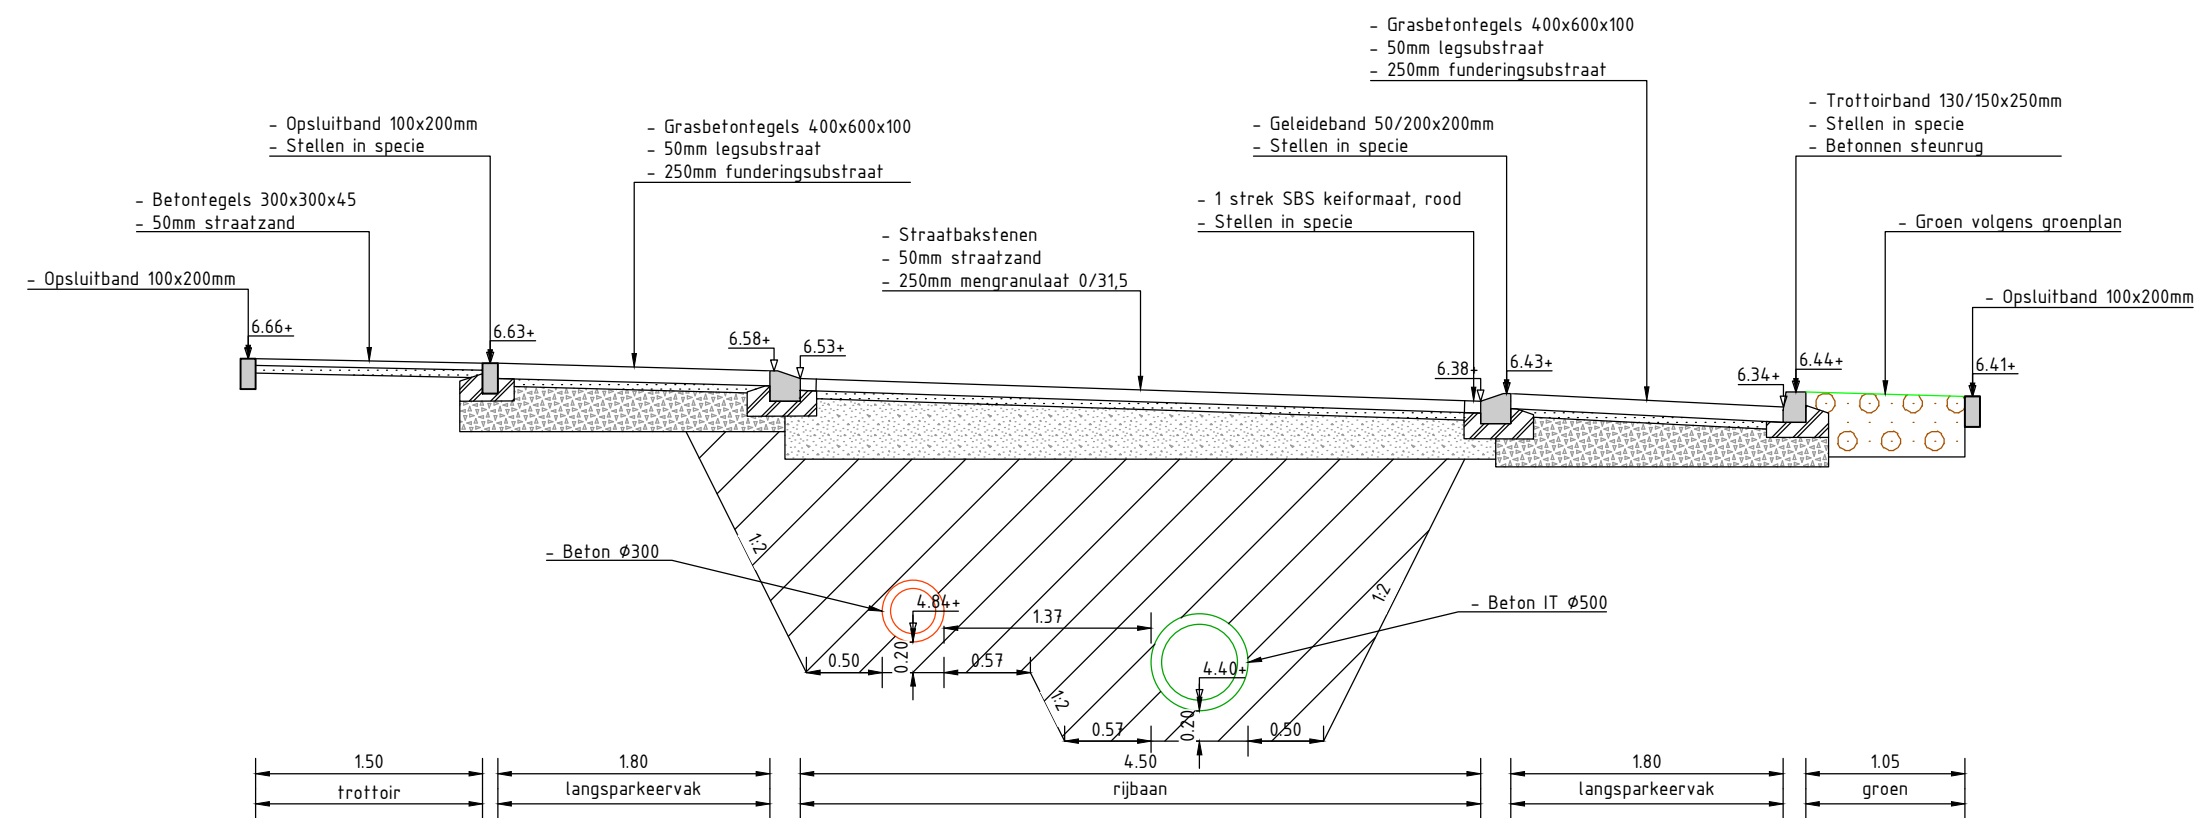

Dwarsprofiel D-D 'Vossenstraat'

Schaal 1:50

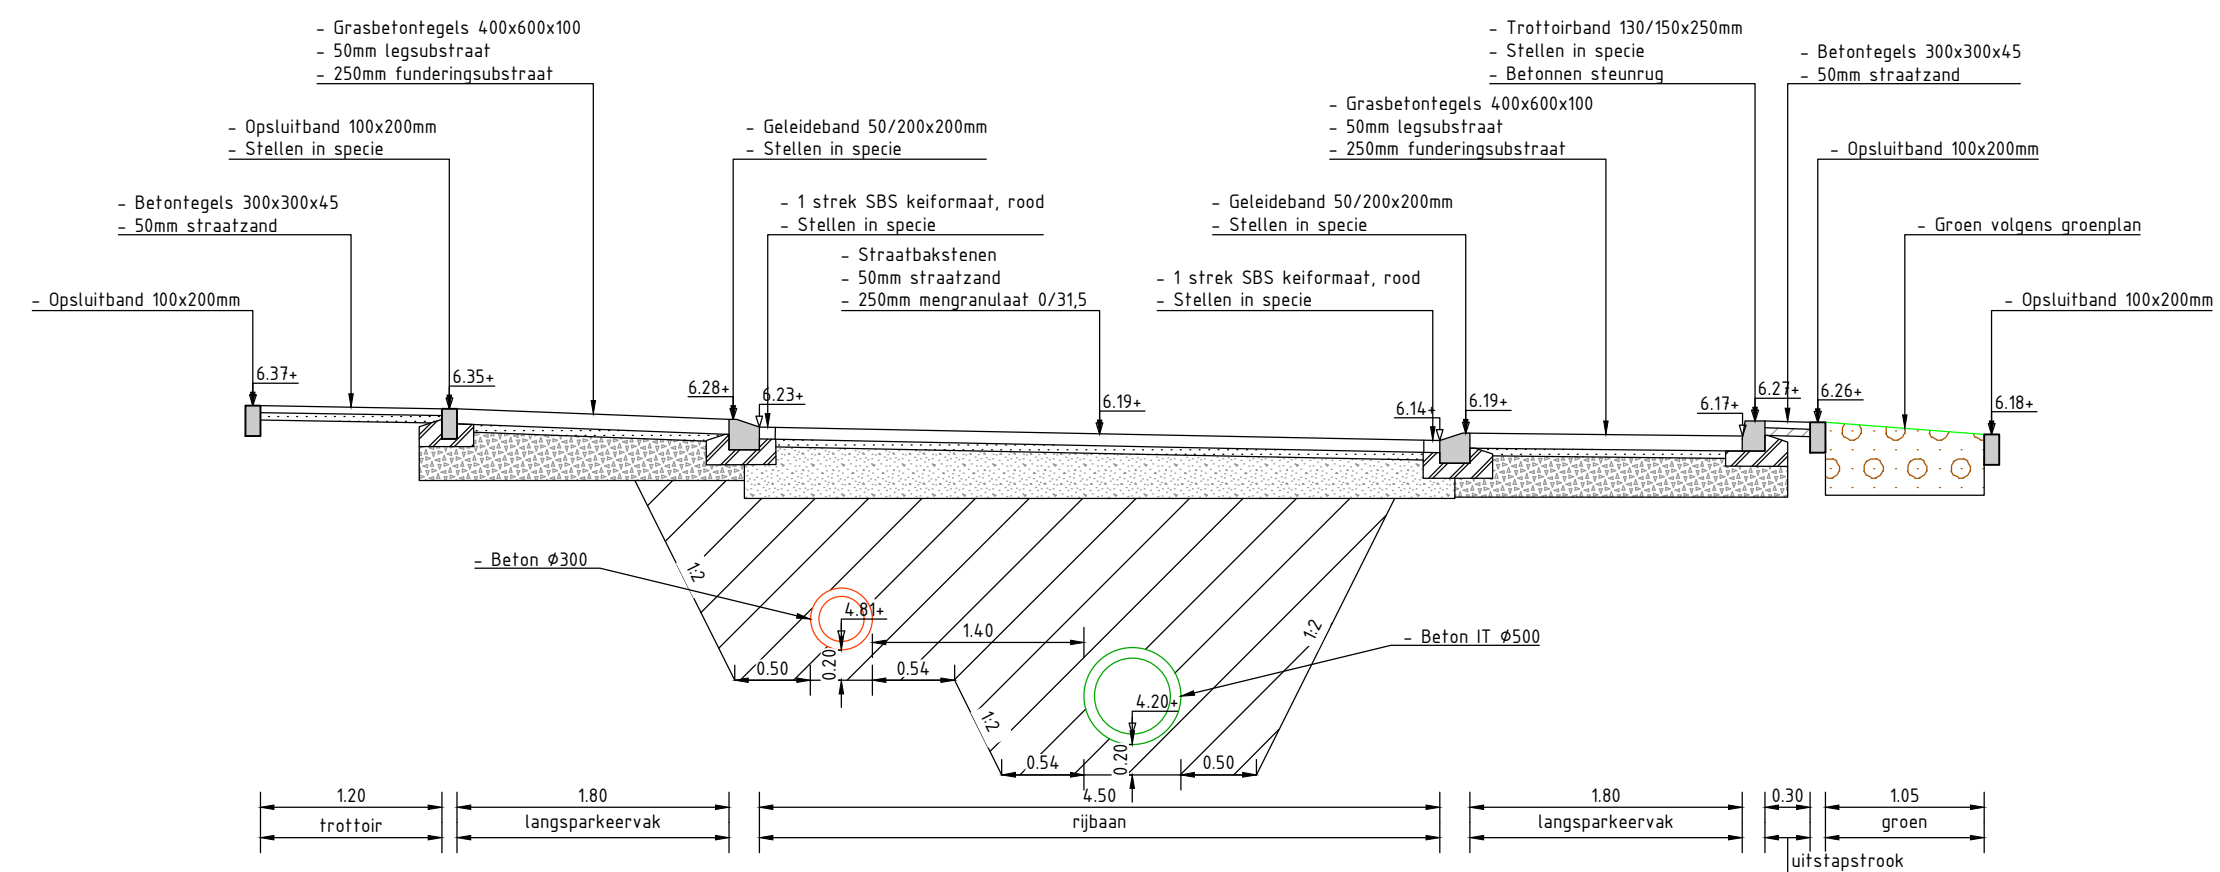

Dwarsprofiel E-E 'Wolvenstraat'

Schaal 1:50

0 2 4 6 8m

Maten in meters, tenzij anders vermeld. Materiaalmaten in mm, tenzij anders vermeld.
Peilmaten in meters t.o.v. N.A.P., tenzij anders vermeld. Diameters in mm, tenzij anders vermeld.

Versie	Datum	Omschrijving	Gefekend	Gecontroleerd	Vrijgegeven
d10	02-05-2024	Eerste uitgave	RKa	SDi	SDi

Opdrachtnemer: Megaborn techniek met beleid	Postbus 56 4180 BB Waardenburg tel. 0418-654900 info@megaborn.com www.megaborn.com	Opdrachtgever: Amerfoort	Postbus 4000 3800 EA, Amersfoort tel. 14 033 info@amersfoort.nl www.amersfoort.nl
--	--	------------------------------------	---

Project: Herinrichting Wolvenstraat en omstreken	Documenttype: tekening
Blad: 1 van 1	Schaal: 1:50
Onderdeel: Dwarsprofielen	Projectnummer: GAM2303
Fase: Besteksfase	Besteknummer: TN44446
Tekeningnummer: GAM2303-404	Status: DEFINITIEF