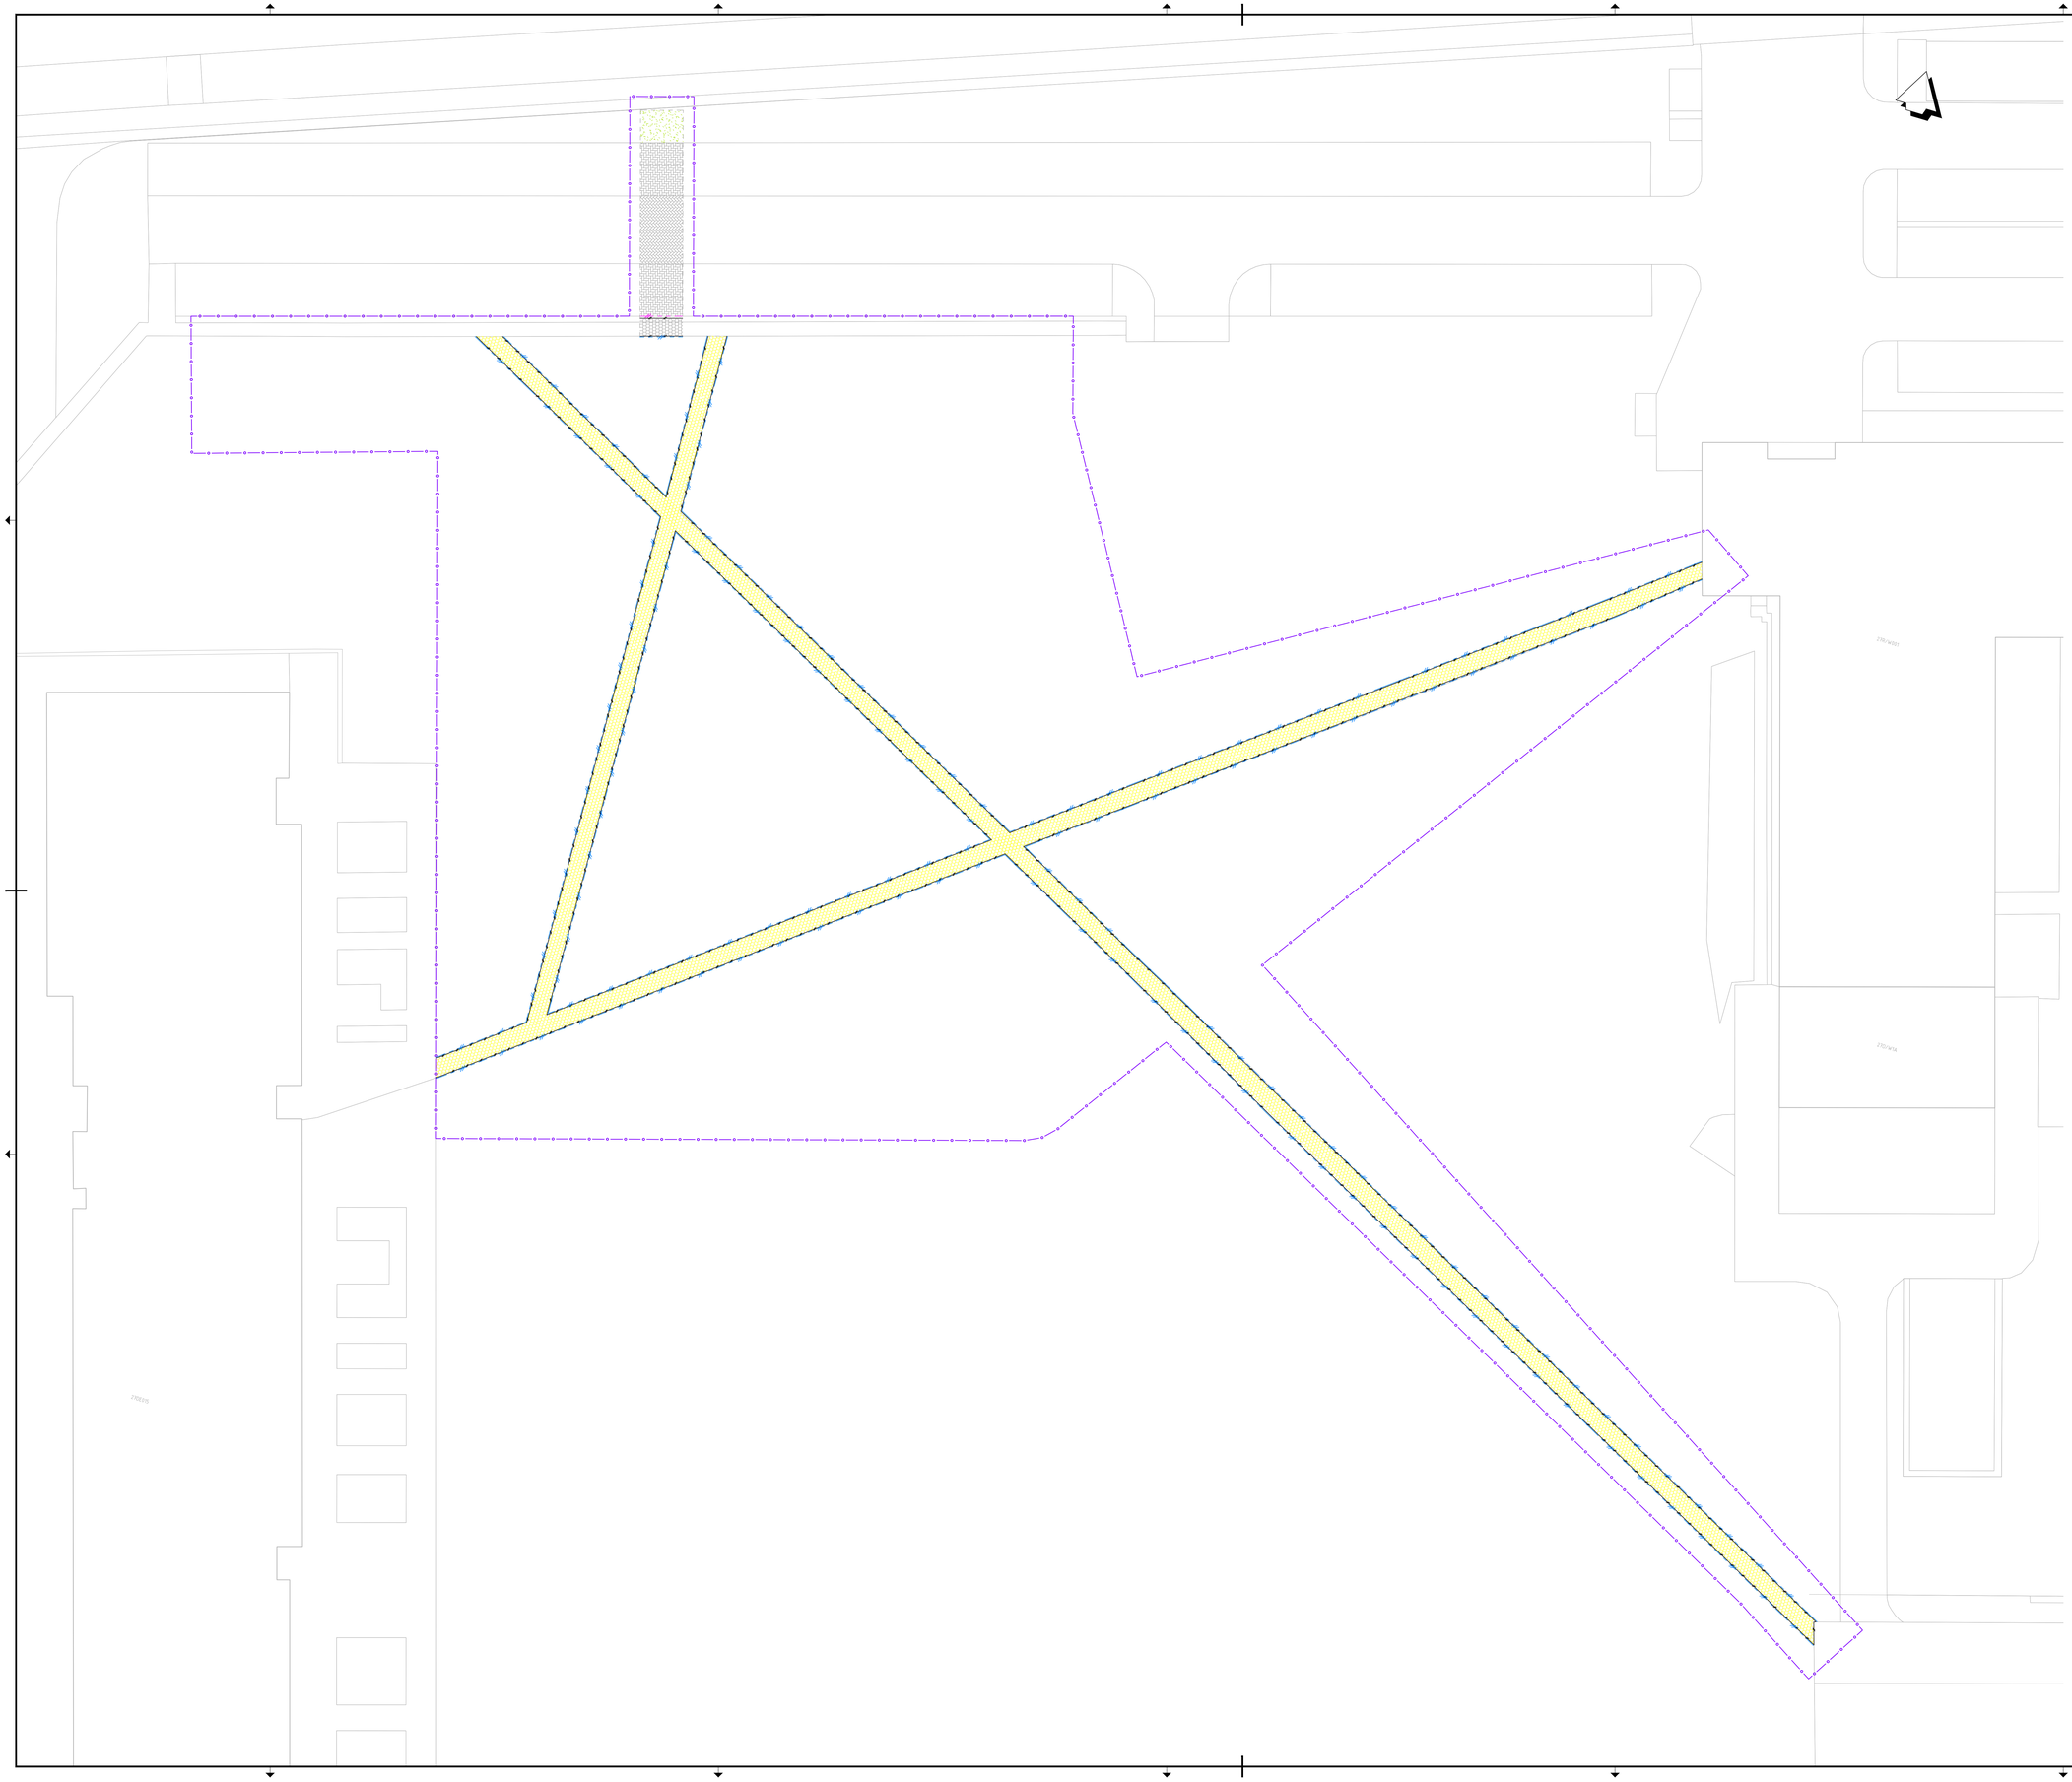

Legenda

- Projectgrens
- Opbreken trottoirband
- Opbreken opsluitband
- Opbreken tegels 300x300x60 mm, kleur: grijs
- Opbreken tegels 300x300x60 mm, kleur: geel
- Opbreken betonstraatstenen keperverband, dikformaat
- Opbreken betonstraatstenen ellebooqverband, dikformaat
- Frezen grasland

Plansoverzicht

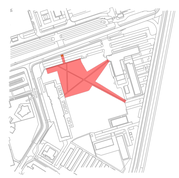

Versie	Omschrijving			
D	Datum: 8-6-2023	Gef.: R. Heefs	Con.: G. Guffens	Vrij.: B. de Visser
Versie	Omschrijving			
C	Datum: 4-5-2023	Gef.: T. van Schoubroeck	Con.: R. Heefs	Vrij.: B. de Visser

Opdrachtgever

Contact
J. van Asseldonk

Rijksvastgoedbedrijf

Advies- en Ingenieursorganisatie

ARCADIS

Project

Contact
B. de Visser

Nieuwb Kustwacht DenHelder

Projectnummer : 30095500
Fase : TO

Security Category:
AIS-Sensitive

Onderwerp : NIEUWBOUW KUSTWACHT DEN HELDER
Uit- en afbraak bovengrondse infra
UTT (Objectcode: 14B03)

Schaal : 1:200
Contractnummer : ARC-2023-011
Bladformaat : A0
Bladnummer : 1 van 1
Status : Concept

Tekeningnummer:
1 – 2010

Versie:
D

Bestand: 00000003.33