



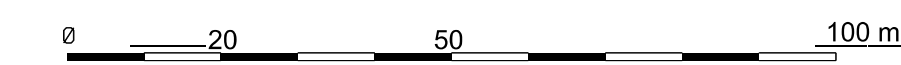

- LEGENDA
-  bestaande bomen
 -  nieuw te planten boom
 -  opgaande solitaire heesters
 -  suggestiestroken voor de aanleg van geveltuinjes
 -  nieuw plantvak met gemengde vaste planten en lage heesters
 - 
 - 
 - 

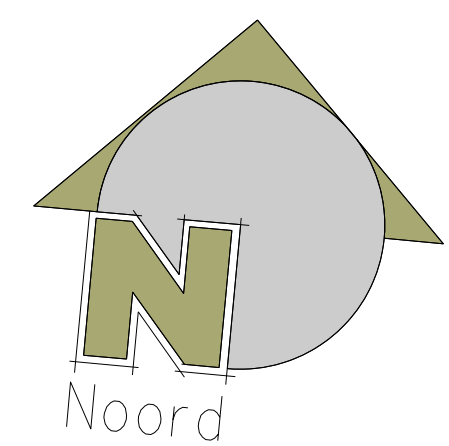

Heerlen

 Voorstel buurtvergroeningsplan Lindeveld

get.	micro	vervangen door	volgt
chef			
kod.gen.	bladen	hoofd	uit
schaal 1:1000	blad nr.	de	dat
06-07-2023			EQ

Opdrachtgever :