


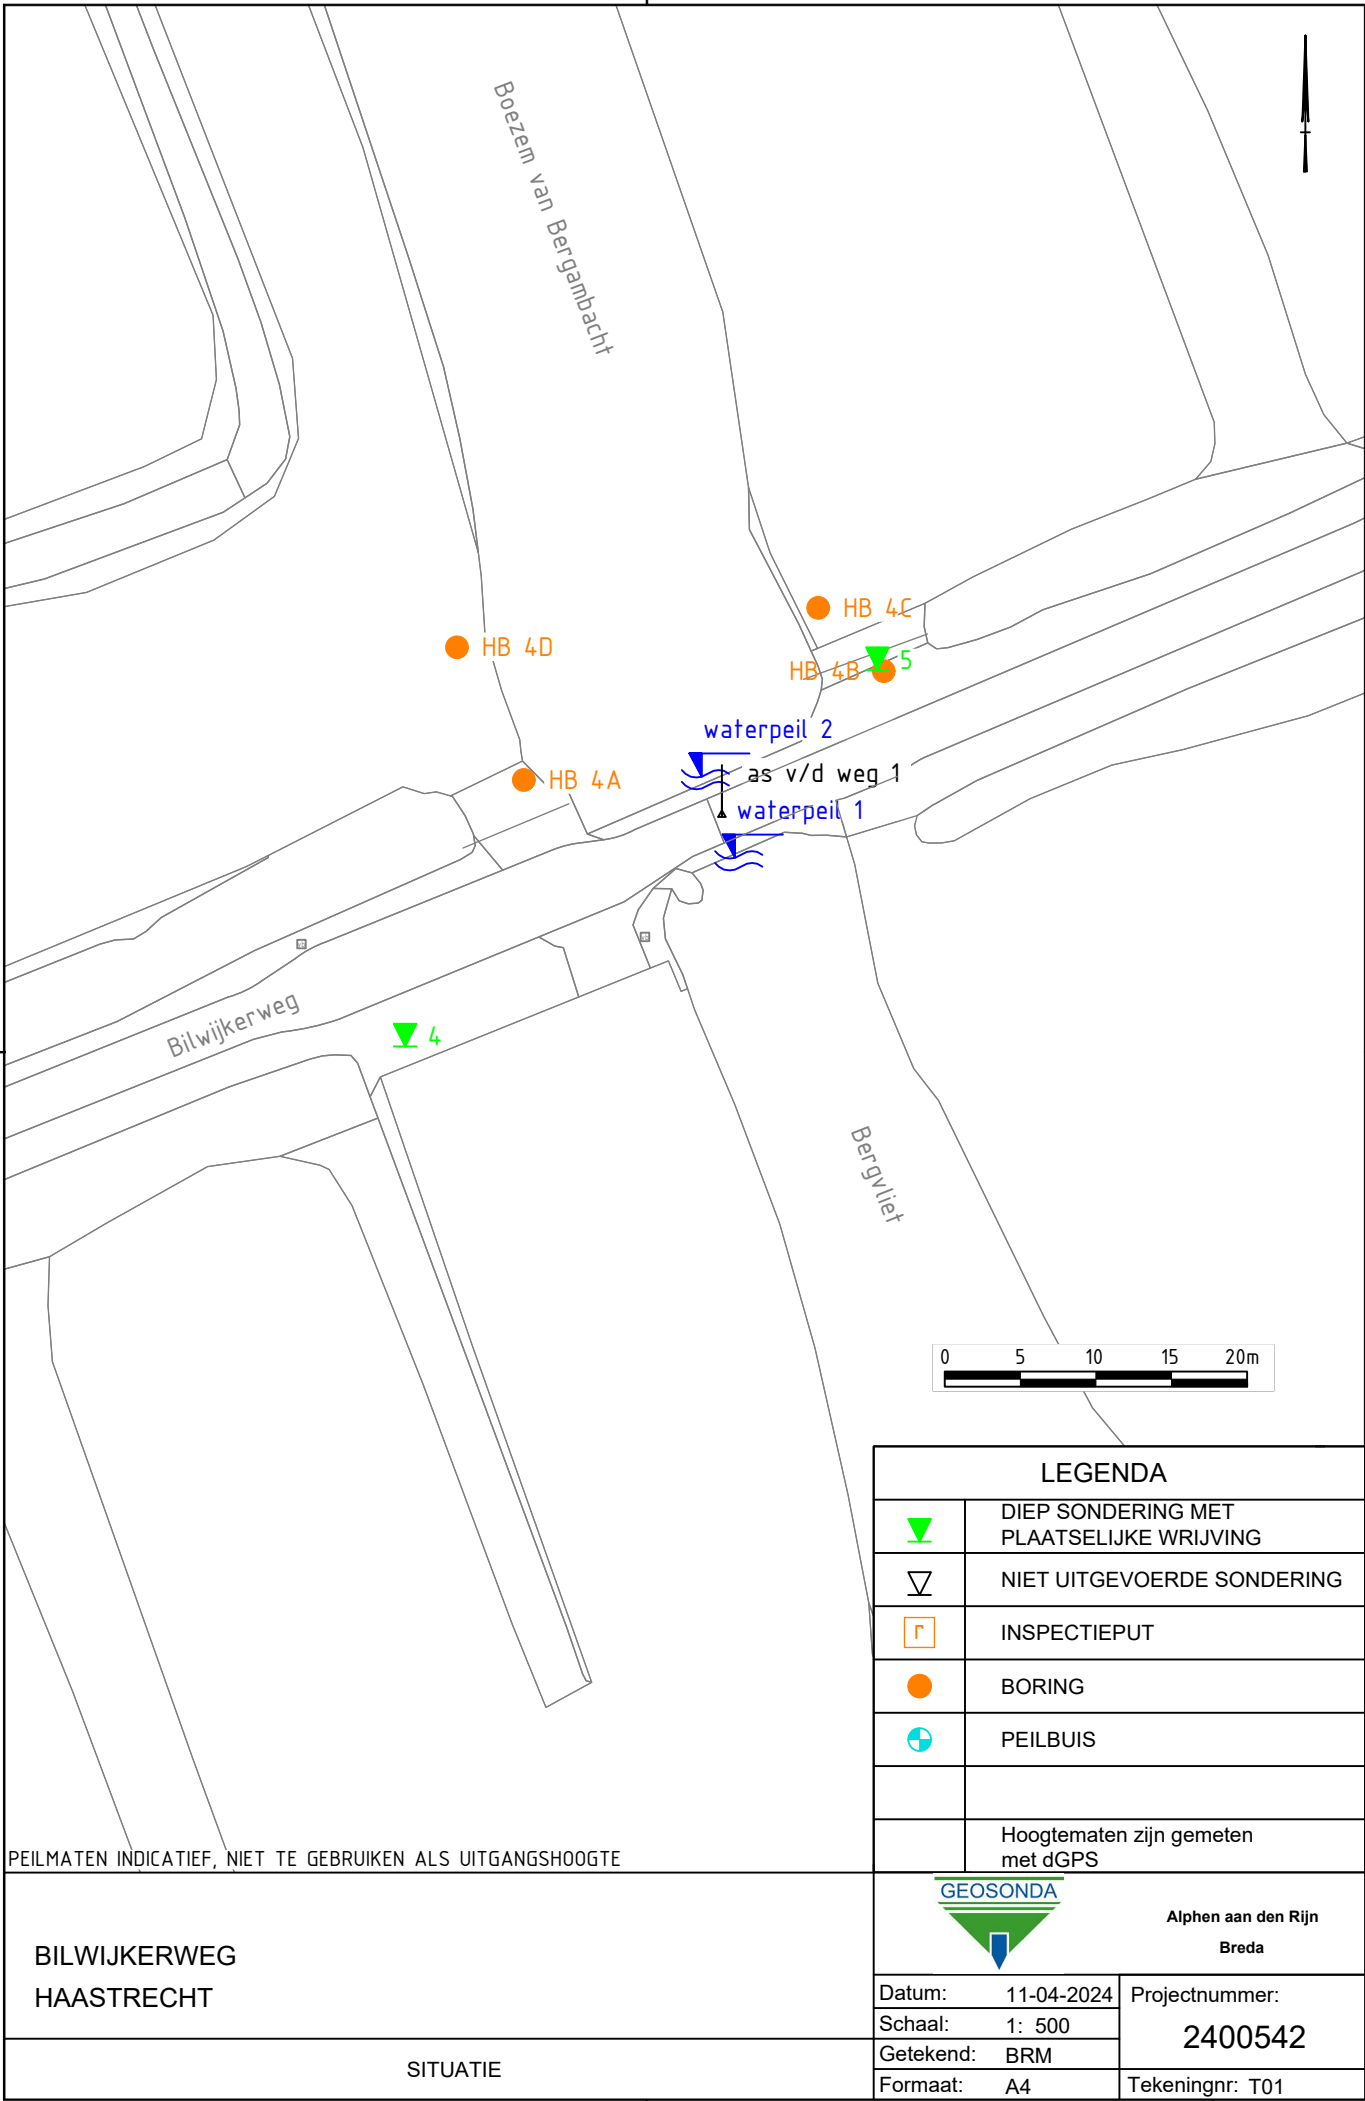

PEILMATEN INDICATIEF, NIET TE GEBRUIKEN ALS UITGANGSHOOGTE

BILWIJKERWEG
HAASTRECHT



SITUATIE

LEGENDA		
	DIEP SONDERING MET PLAATSELIJKE WRIJVING	
	NIET UITGEVOERDE SONDERING	
	INSPECTIEPUT	
	BORING	
	PEILBUIS	
	Hoogtematen zijn gemeten met dGPS	
 Alphen aan den Rijn Breda		
Datum:	11-04-2024	Projectnummer: 2400542
Schaal:	1: 500	
Getekend:	BRM	
Formaat:	A4	
		Tekeningnr: T01

COÖRDINATEN TABEL

[illegible]

← Diepte in m ten opzichte van referentieniveau (NAP) gecorrigeerd voor hellingsafwijking

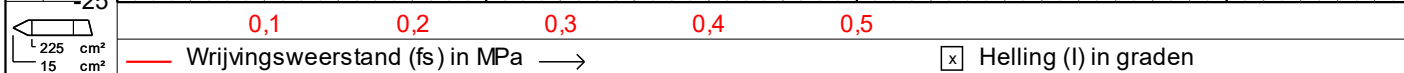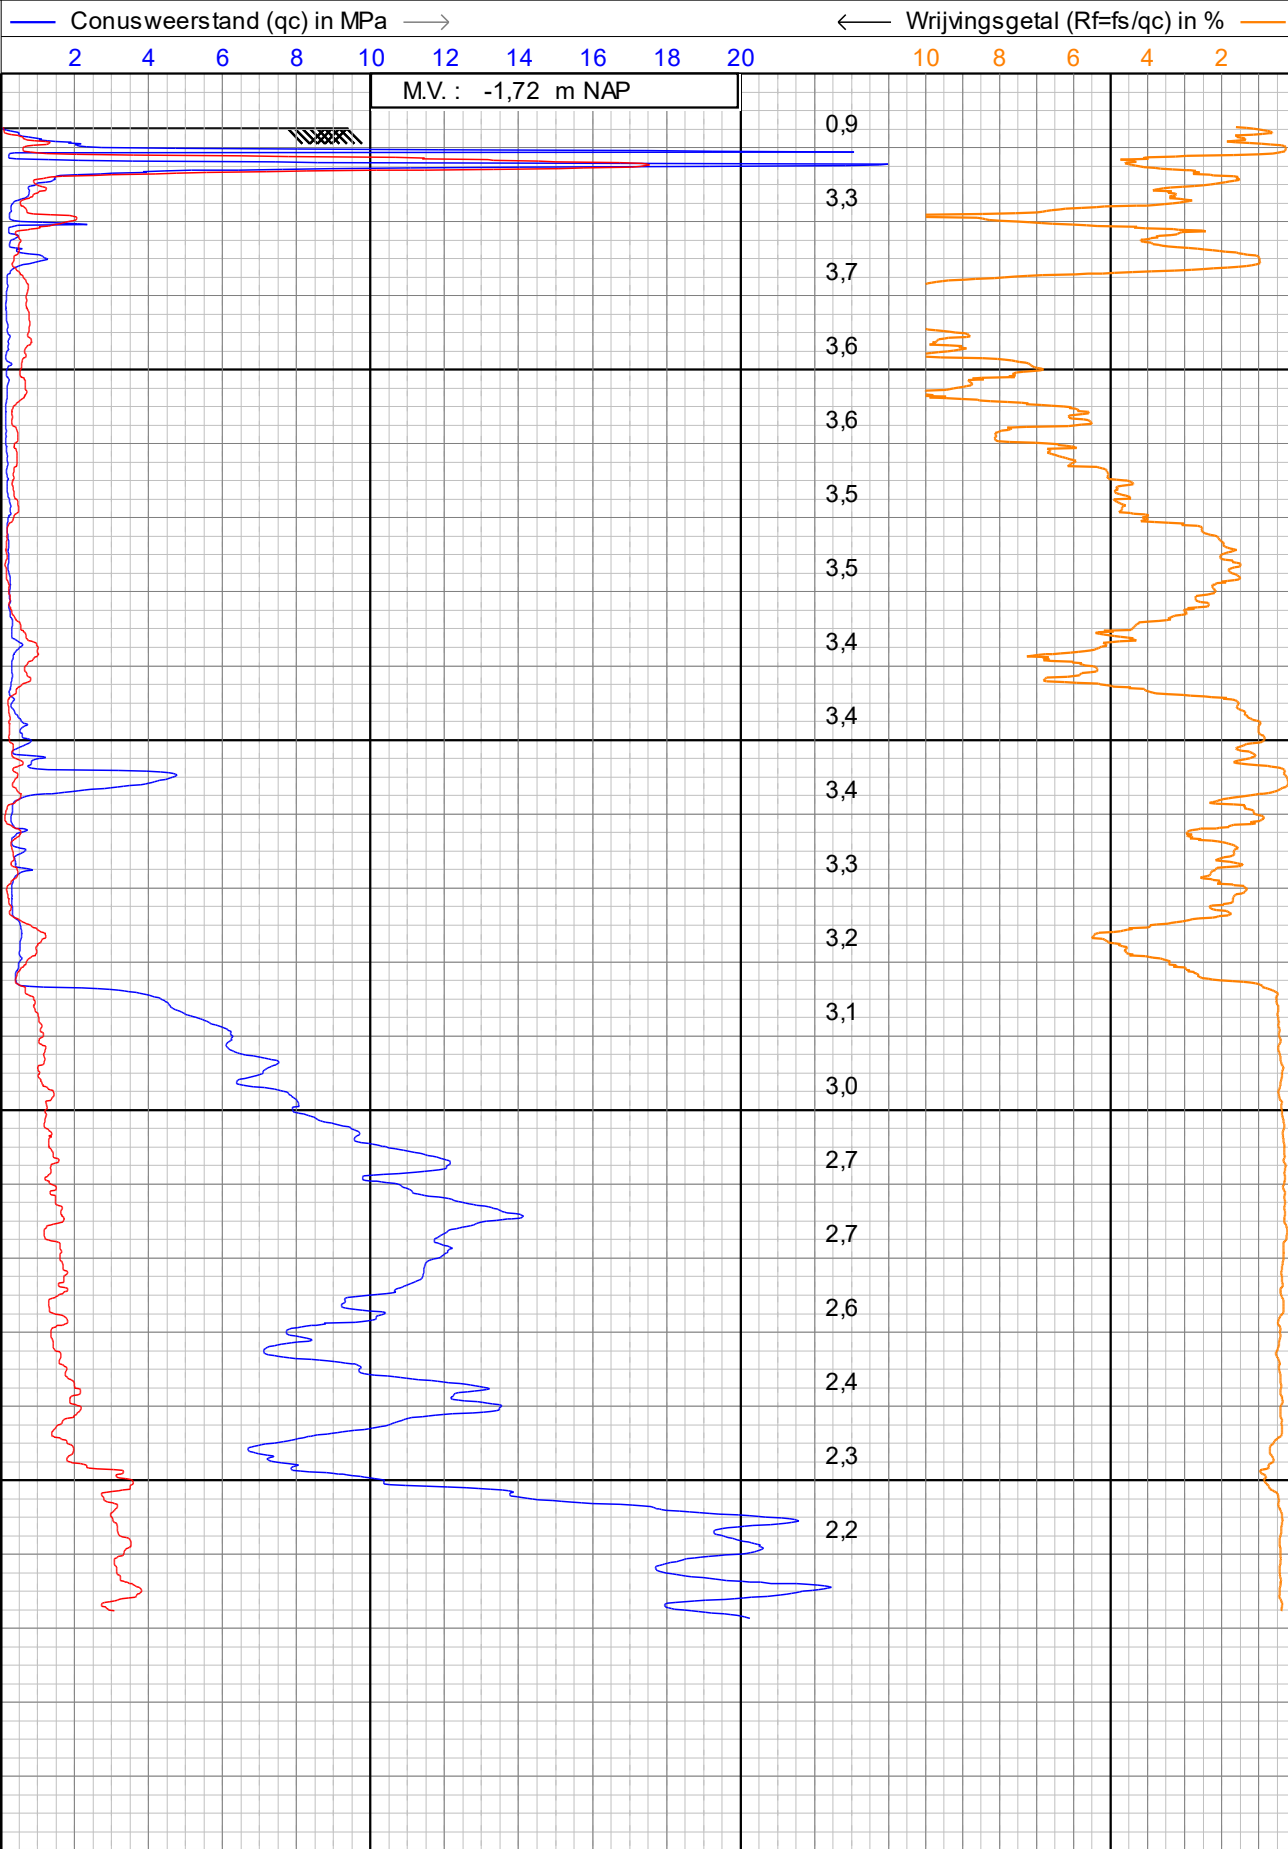

Alphen a/d Rijn
Breda

sondering volgens NEN-EN-ISO22476-1

Project : **BILWIJKERWEG**

Lokatie : **HAASTRECHT**

Datum : **3-4-2024**


Conusnr. : **DP15-CFPTxy.71338**

Projectnr. : **2400542**

Sondeernr.: **04**

1/1

← Diepte in m ten opzichte van referentieniveau (NAP) gecorrigeerd voor hellingsafwijking

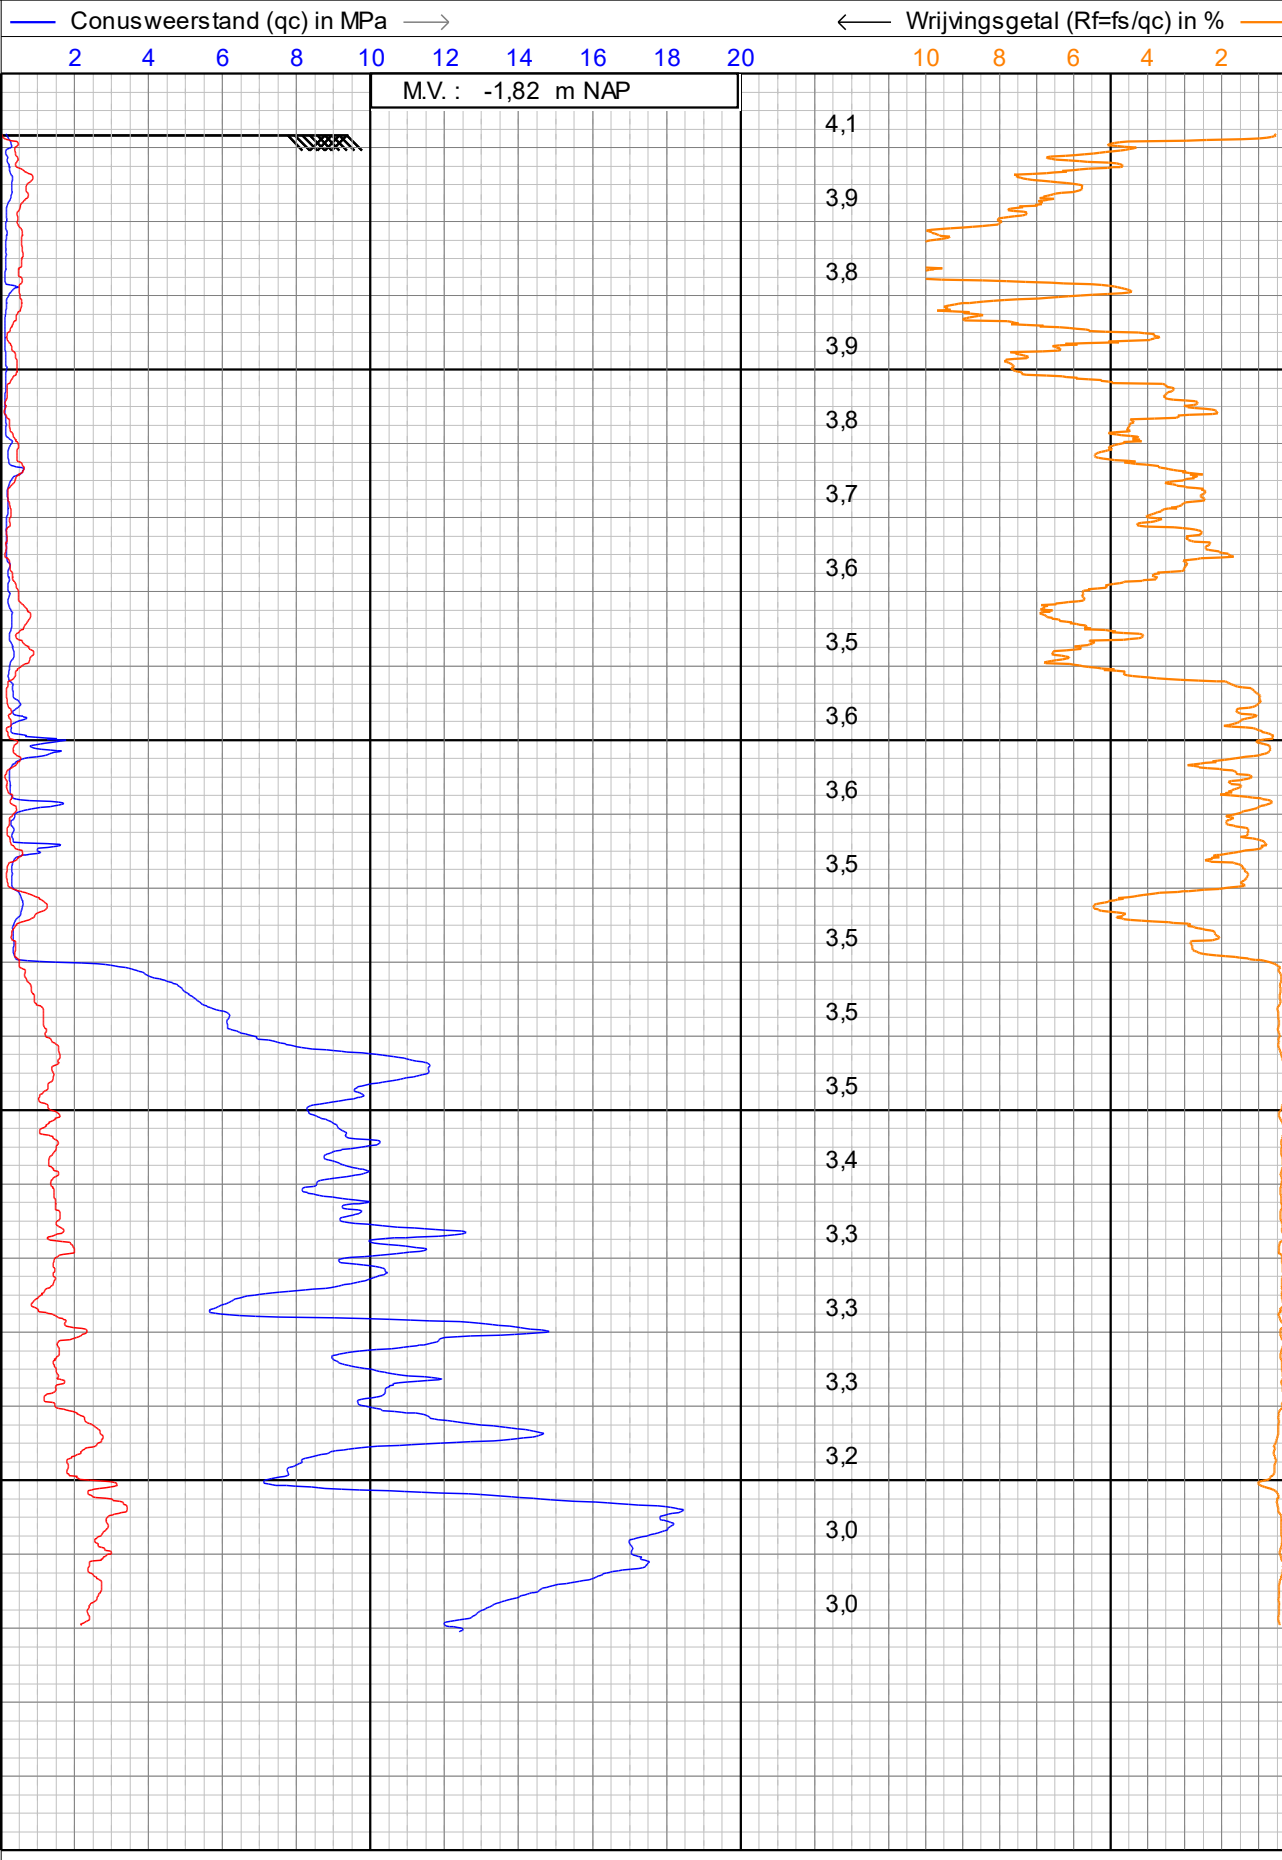

GEOSONDA

Alphen a/d Rijn
Breda

sondering volgens NEN-EN-ISO22476-1

Project : **BILWIJKERWEG**

Lokatie : **HAASTRECHT**

Datum : **3-4-2024**


Conusnr. : **DP15-CFPTxy.71338**

Projectnr. : **2400542**

Sondeernr.: **05**


1/1

HB04A

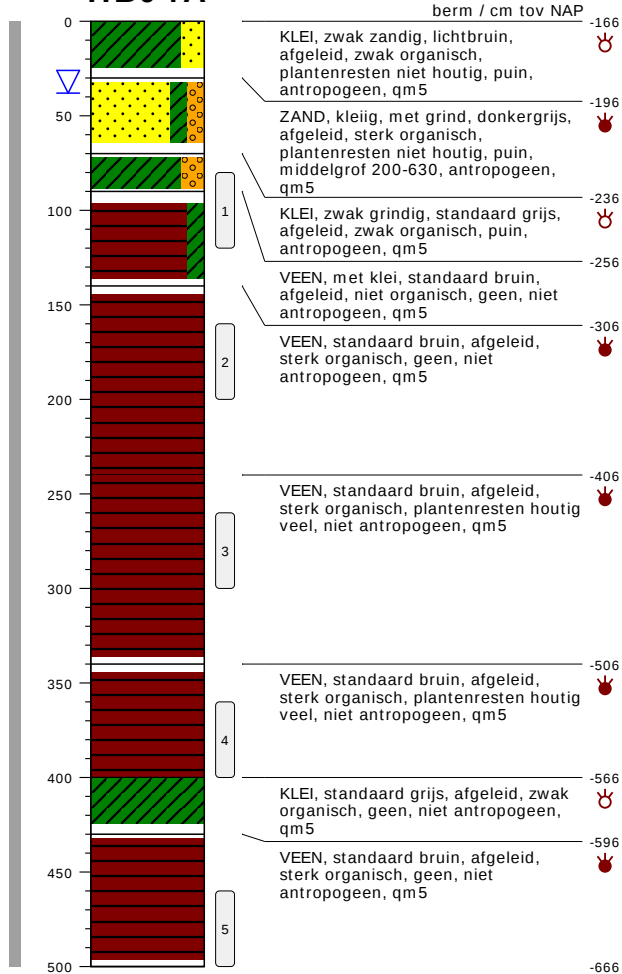

type **grondboring**
 datum **04-04-2024**
 boormeester **Yorick Pluimgraaff**
 x **113265.64**
 y **444375.15**
 gws (m-mv) **0.38**
 bemonsteringsprocedure **ISO22475d1v2006**
 beschrijfwaliteit **klasse3**
 beschrijflocatie **veld**
 beschrijfprocedure **ISO14688d1v2019c2020**
 boorprocedure **SIKB2001vanafV6.0**
 type maaiveld **grasland**
 tijdelijke verbuizing **nee**

HB04B

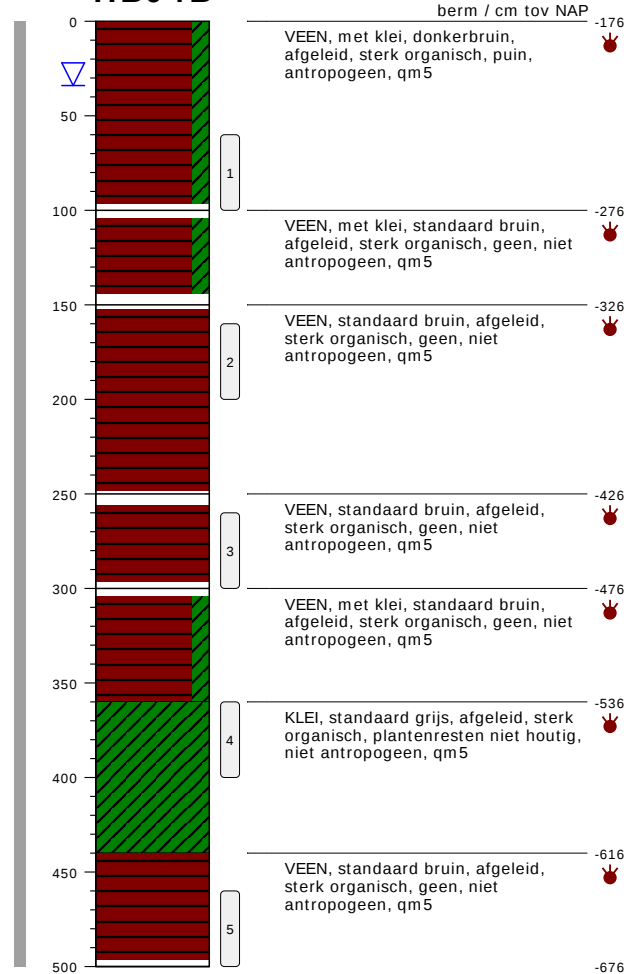


type **grondboring**
 datum **04-04-2024**
 boormeester **Yorick Pluimgraaff**
 x **113289.44**
 y **444382.35**
 gws (m-mv) **0.34**
 bemonsteringsprocedure **ISO22475d1v2006**
 beschrijfwaliteit **klasse3**
 beschrijflocatie **veld**
 beschrijfprocedure **ISO14688d1v2019c2020**
 boorprocedure **SIKB2001vanafV6.0**
 type maaiveld **grasland**
 tijdelijke verbuizing **nee**

bodemprofielen

onderzoek **BILWIJKERWEG TE HAASTRECHT**
 projectcode **2400542**
 getekend conform **NEN-EN-ISO 14688**
 kader aanlevering **publiekeTaak**
 kader inwinning **verkenndOnderzoek**
 kaderstellende procedure **EN1997d2v2007**
 vakgebied **geotechniek**




HB04C

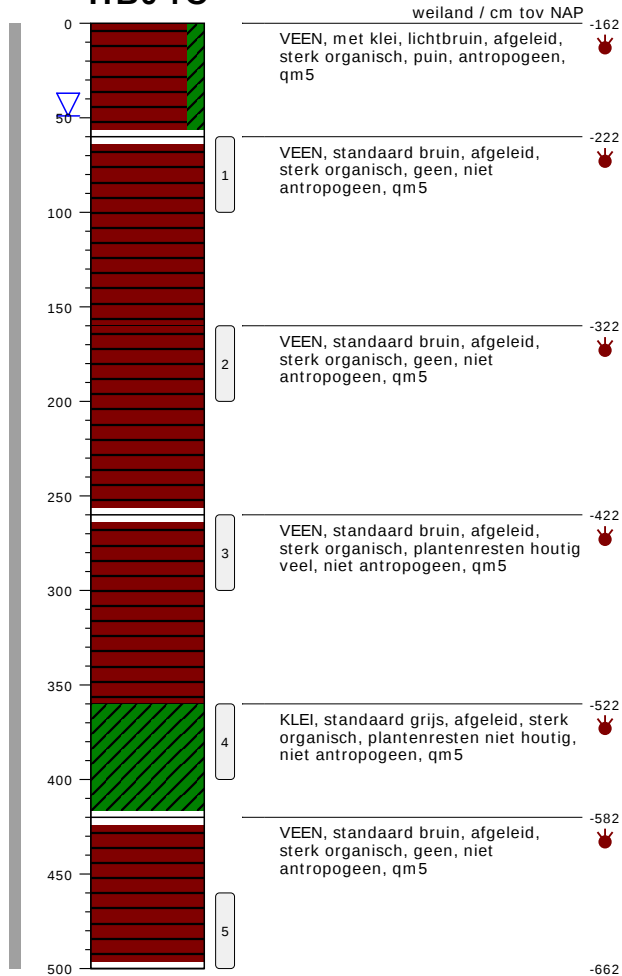

type **grondboring**
 datum **04-04-2024**
 boormeester **Yorick Pluimgraaff**
 x **113285.11**
 y **444386.53**
 gws (m-mv) **0.49**
 bemonsteringsprocedure **ISO22475d1v2006**
 beschrijfwaliteit **klasse3**
 beschrijflocatie **veld**
 beschrijfprocedure **ISO14688d1v2019c2020**
 boorprocedure **SIKB2001vanafV6.0**
 type maaiveld **grasland**
 tijdelijke verbuizing **nee**

HB04D

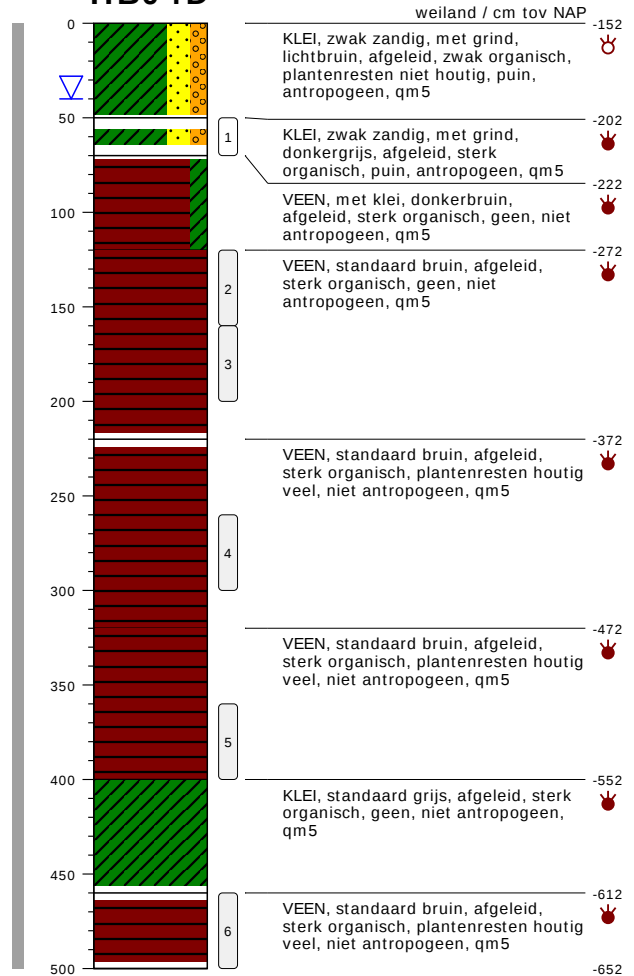


type **grondboring**
 datum **04-04-2024**
 boormeester **Yorick Pluimgraaff**
 x **113261.22**
 y **444383.92**
 gws (m-mv) **0.4**
 bemonsteringsprocedure **ISO22475d1v2006**
 beschrijfwaliteit **klasse3**
 beschrijflocatie **veld**
 beschrijfprocedure **ISO14688d1v2019c2020**
 boorprocedure **SIKB2001vanafV6.0**
 type maaiveld **grasland**
 tijdelijke verbuizing **nee**

bodemprofielen


onderzoek	BILWIJKERWEG TE HAASTRECHT
projectcode	2400542
getekend conform	NEN-EN-ISO 14688
kader aanlevering	publiekeTaak
kader inwinning	verkenndOnderzoek
kaderstellende procedure	EN1997d2v2007
vakgebied	geotechniek



PEILBUIS

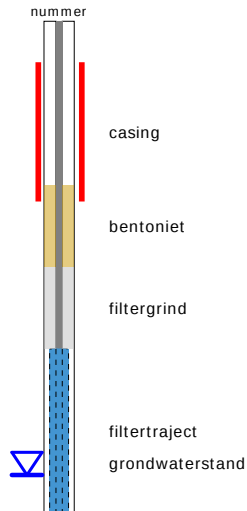


BORING

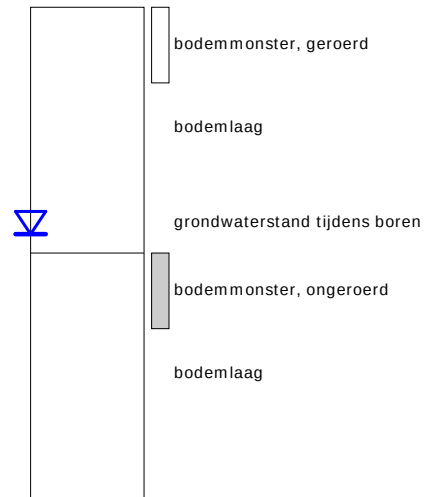


GRONDSOORTEN




OLIE OP WATER REACTIE

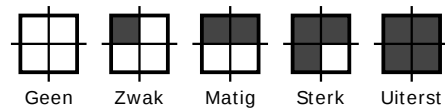


GEUR INTENSITEIT

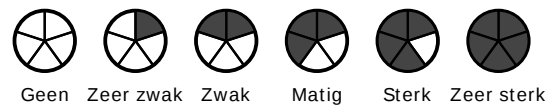

ORGANISCHE STOF

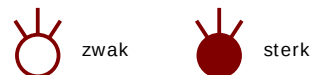


SECUNDAIRE FRACTIES

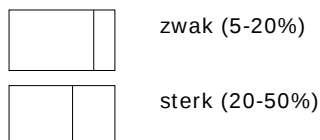

GRADATIE ZAND

grof (0,63-2mm)
middelgrof (0,2-0,63mm)
fijn (0,063-0,2 mm)


VERHARDINGEN

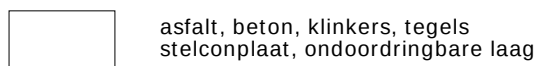

GRADATIE GRIND

f = fijn (2-5.6 mm)
mg = matig grof (5.6-16 mm)
zg = zeer grof (16-63 mm)

OVERIG

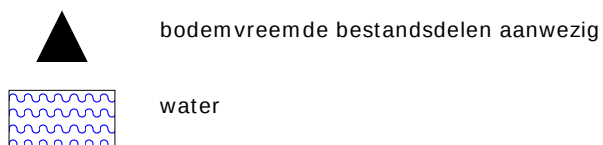

BESCHRIJVING BODEMLAAG

pid = foto ionisatie detector
bv = bodemvocht
ow = olie op water
tb = tertiaire bestanddelen
di = disperse inhomogeniteit
cf = consistentie fijn
diepte aanduidingen links op de y-as zijn in cm onder maaiveld
diepte aanduidingen rechts van het profiel zijn in cm boven NAP