
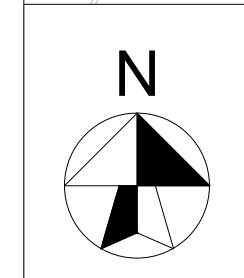


RODERESCH, LIEVEREN EN STEENBERGEN

SITUATIE
Schaal 1:5000

0 50 100 150 200 250 [m]

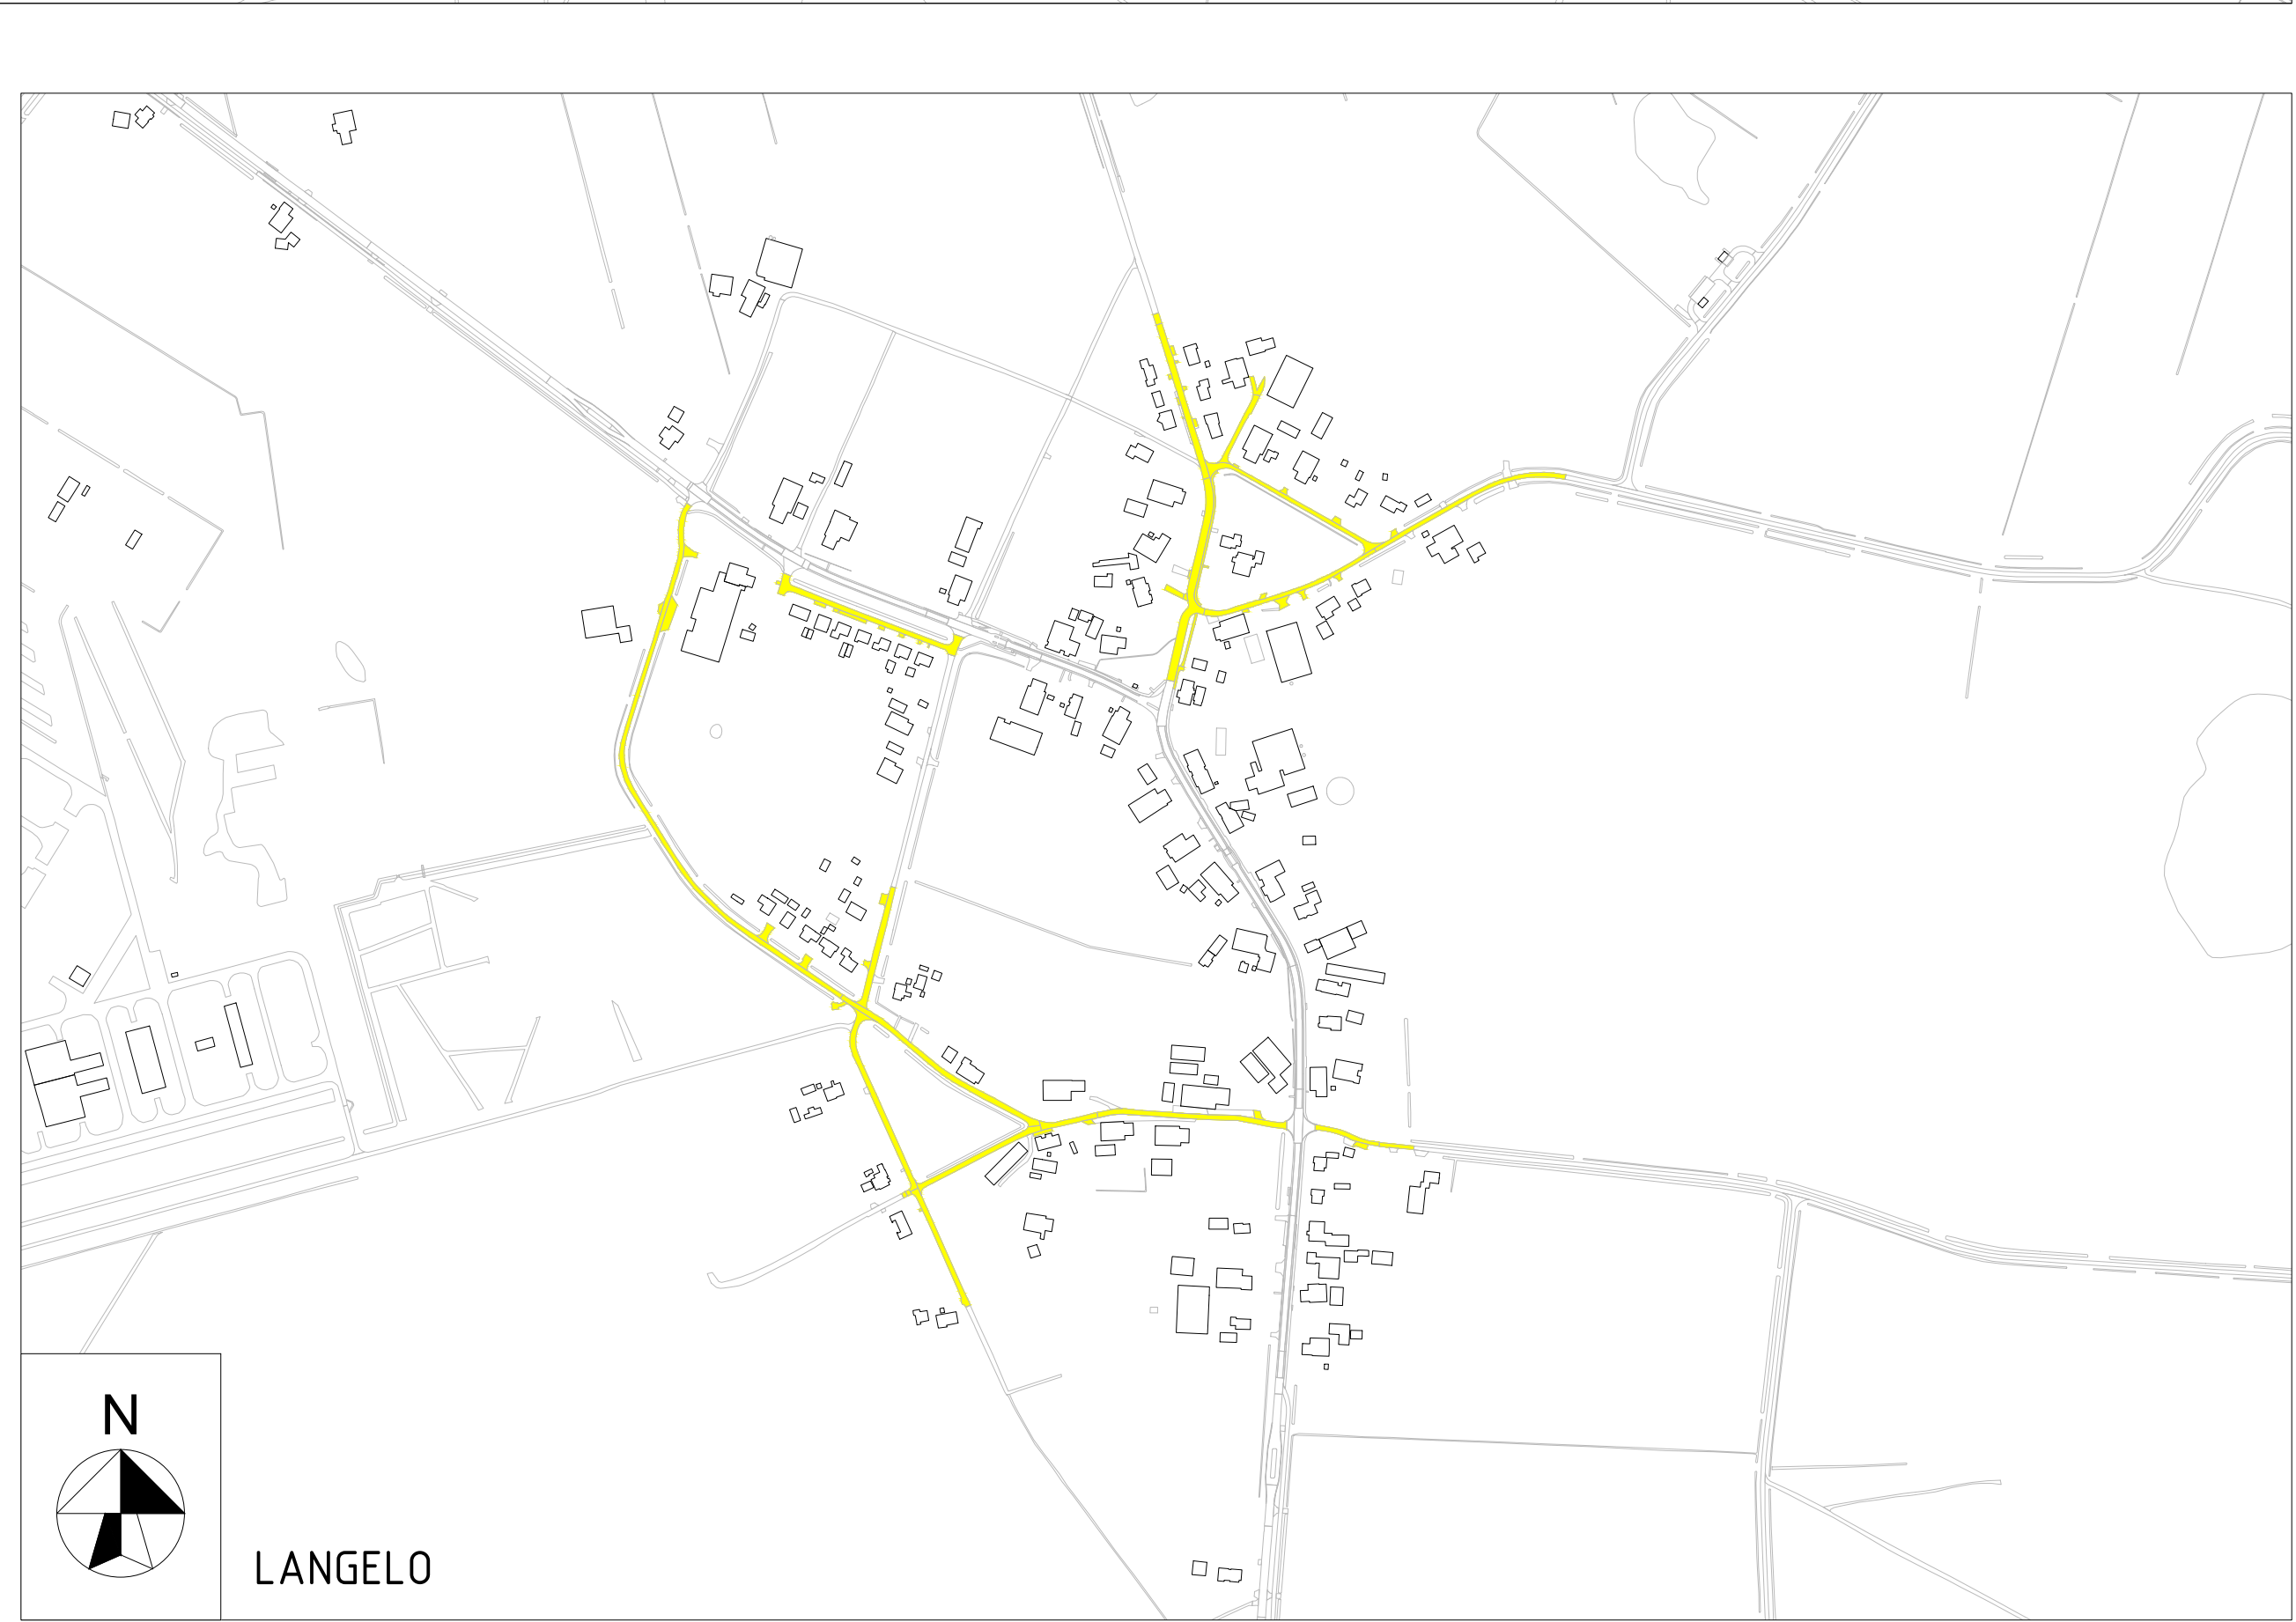


LANGELO

SITUATIE
Schaal 1:5000


0 50 100 150 200 250 [m]

LEGENDA:

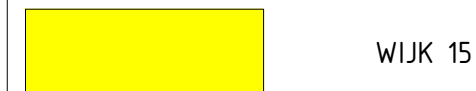

WIJK 15

OVERZICHT:

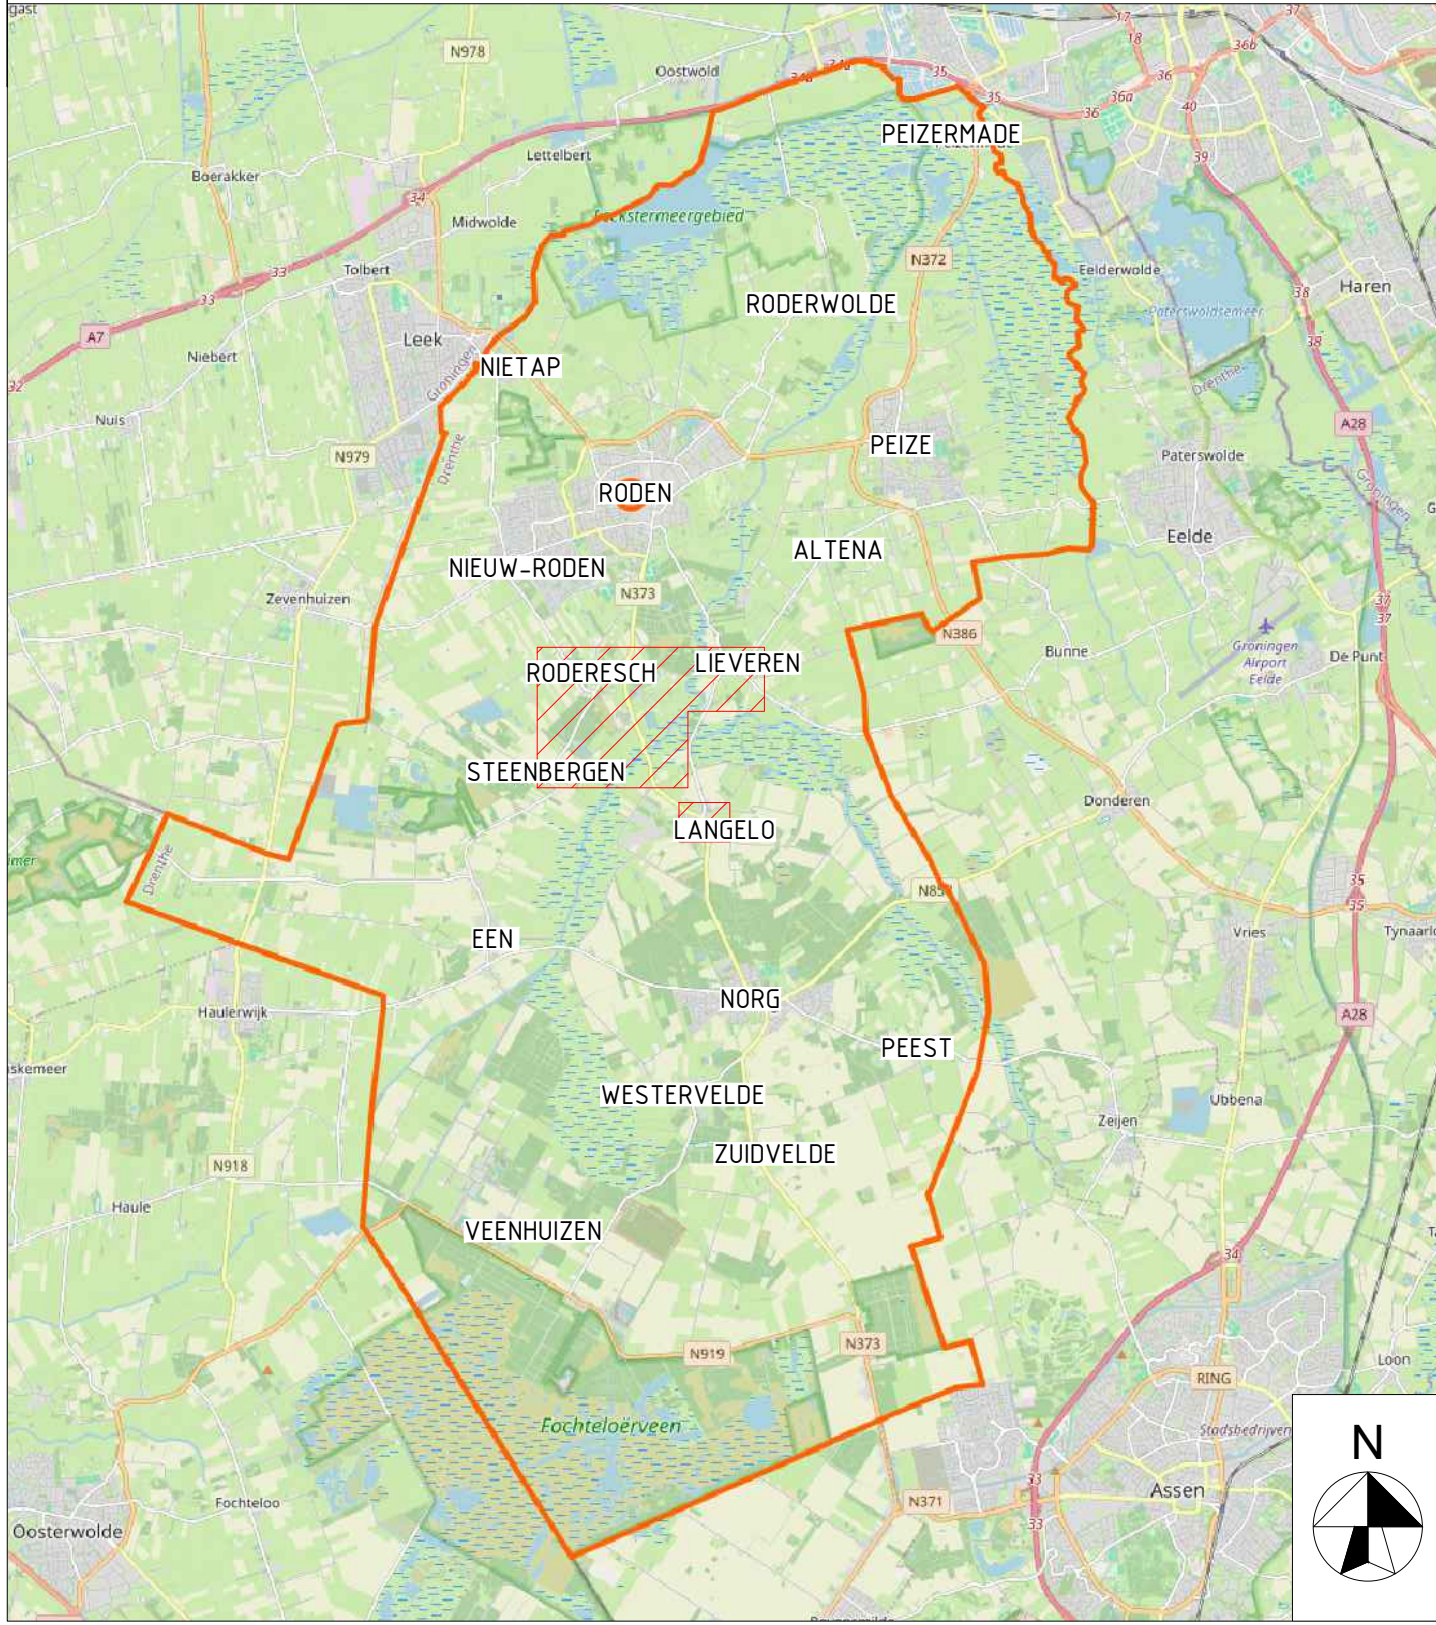

GEMEENTE

NOORDENVELD

AFDELING BEHEER

BEZOEKADRES
↑
Raadhuisstraat 1
9301 AA Roden

POSTADRES
↑
Postbus 109
9300 AC Roden

WEBSITE/E-MAIL
↑
www.noordenveld.nl
postbus@noordenveld.nl

TELEFOON
↑
088 - 050 88 88

WIJZIGING
0

FORMAAT
A1+

GETEKEND DOOR:
F. Oosterloo

STATUS
Definitief

TEKENINGNUMMER
973004.014-204

WIJZIGINGEN
A
B
C
D
E
F
G

GECONTROLEERD DOOR:
G. Huisma

DATUM
16/02/2024

SCHAAL
1:5000

BETREFT
Overzicht wijkindeling
Roderesch, Lieveren, Steenberg en Langelo

BLAD
10

ANTAL BLADEN
13

© 2023 GEMEENTE NOORDENVELD. Alle rechten voorbehouden. Het verspreiden van deze afbeelding is strafbaar.