




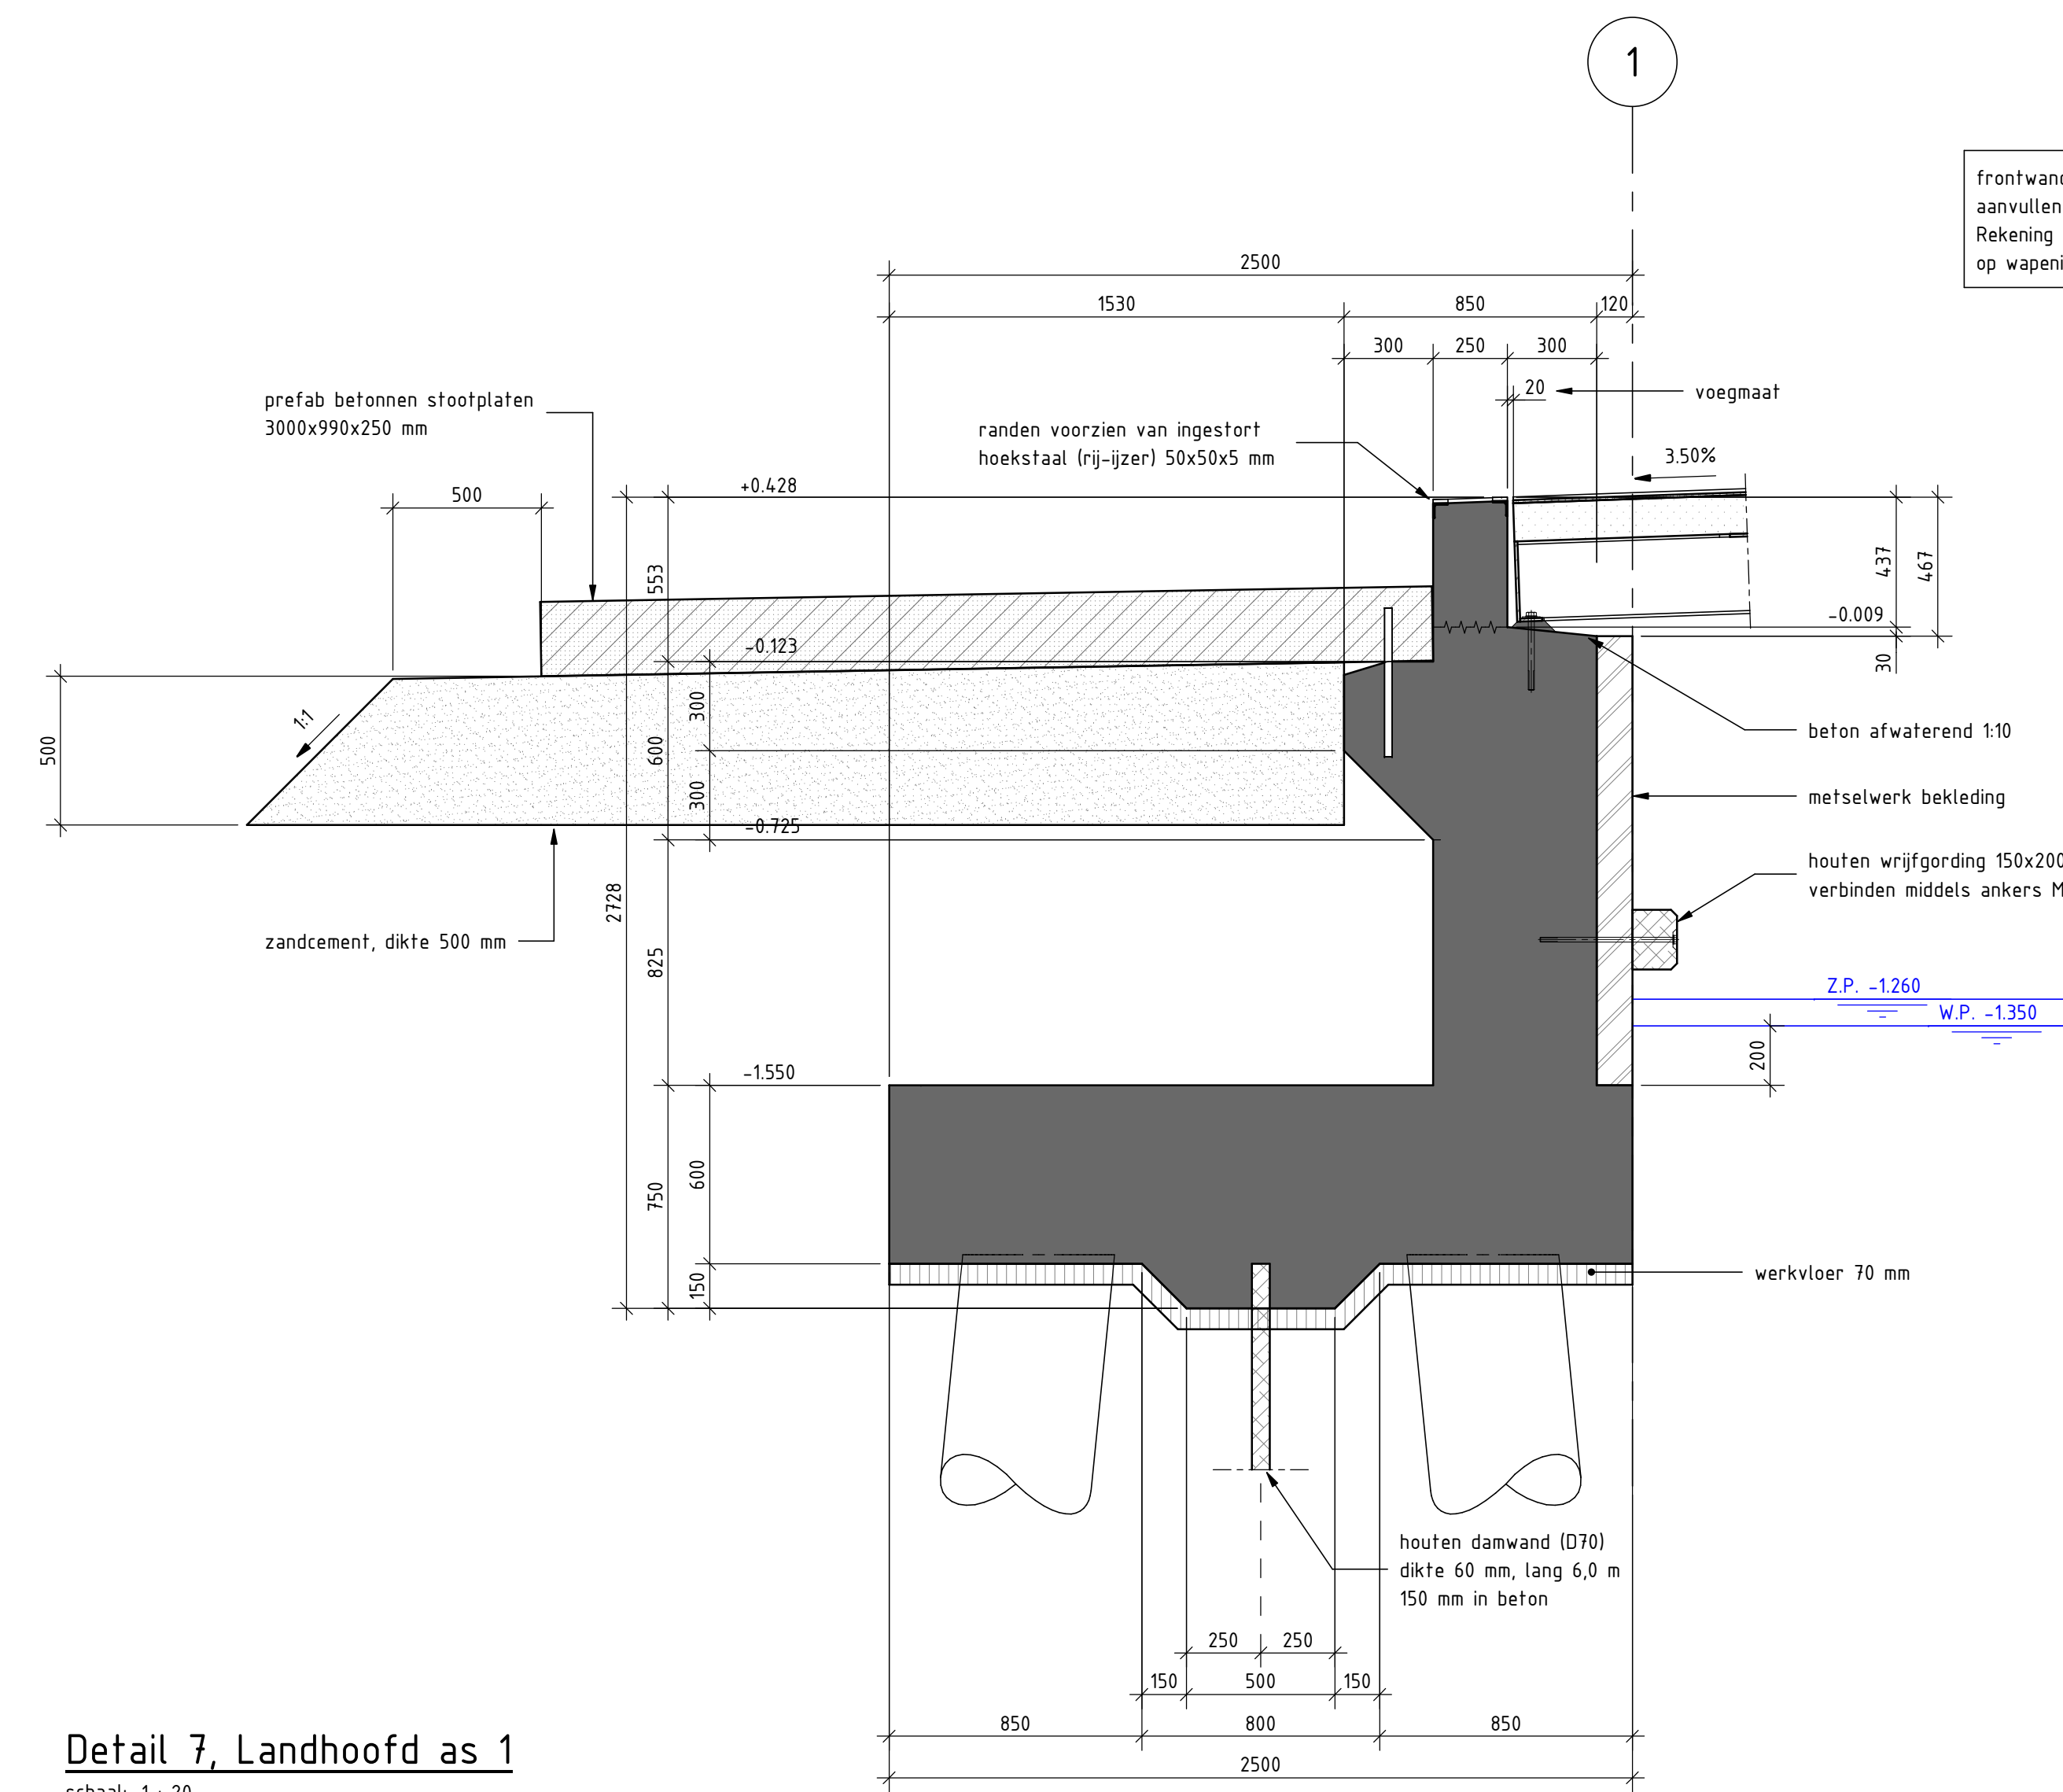

Detail 7, Landhoofd as 1
schaal: 1 : 20

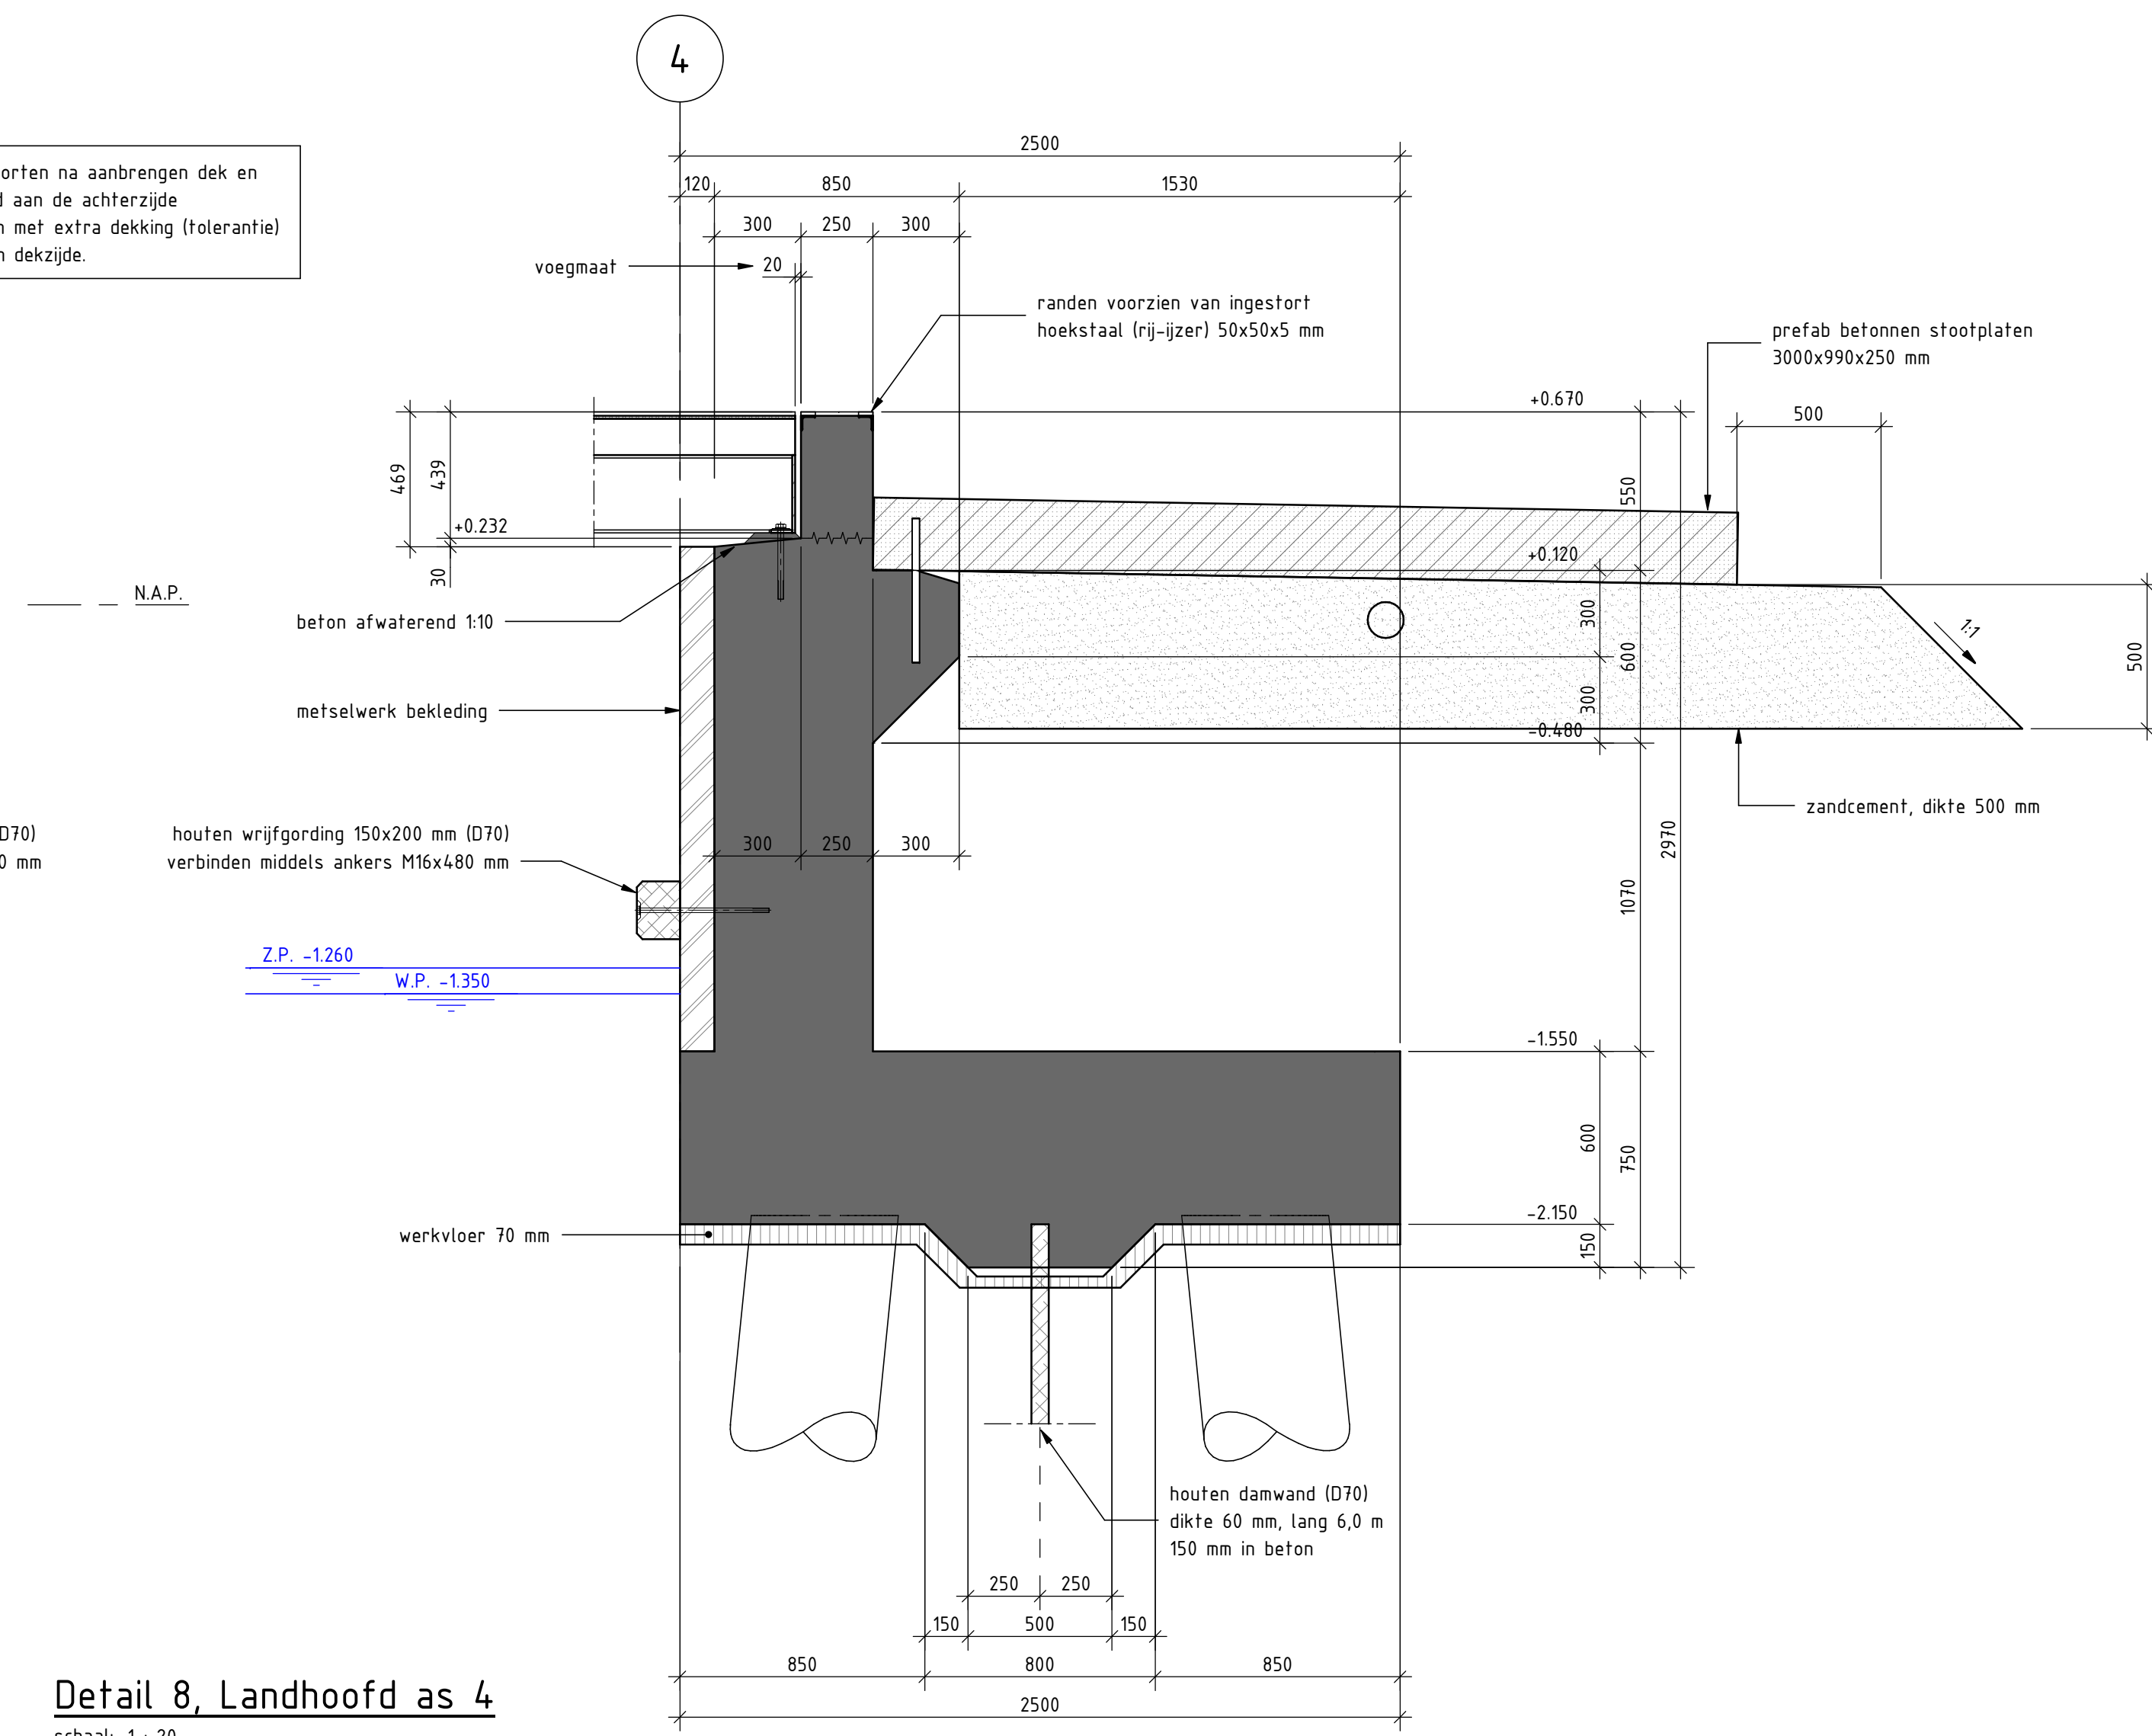


Detail 8, Landhoofd as 4
schaal: 1 : 20

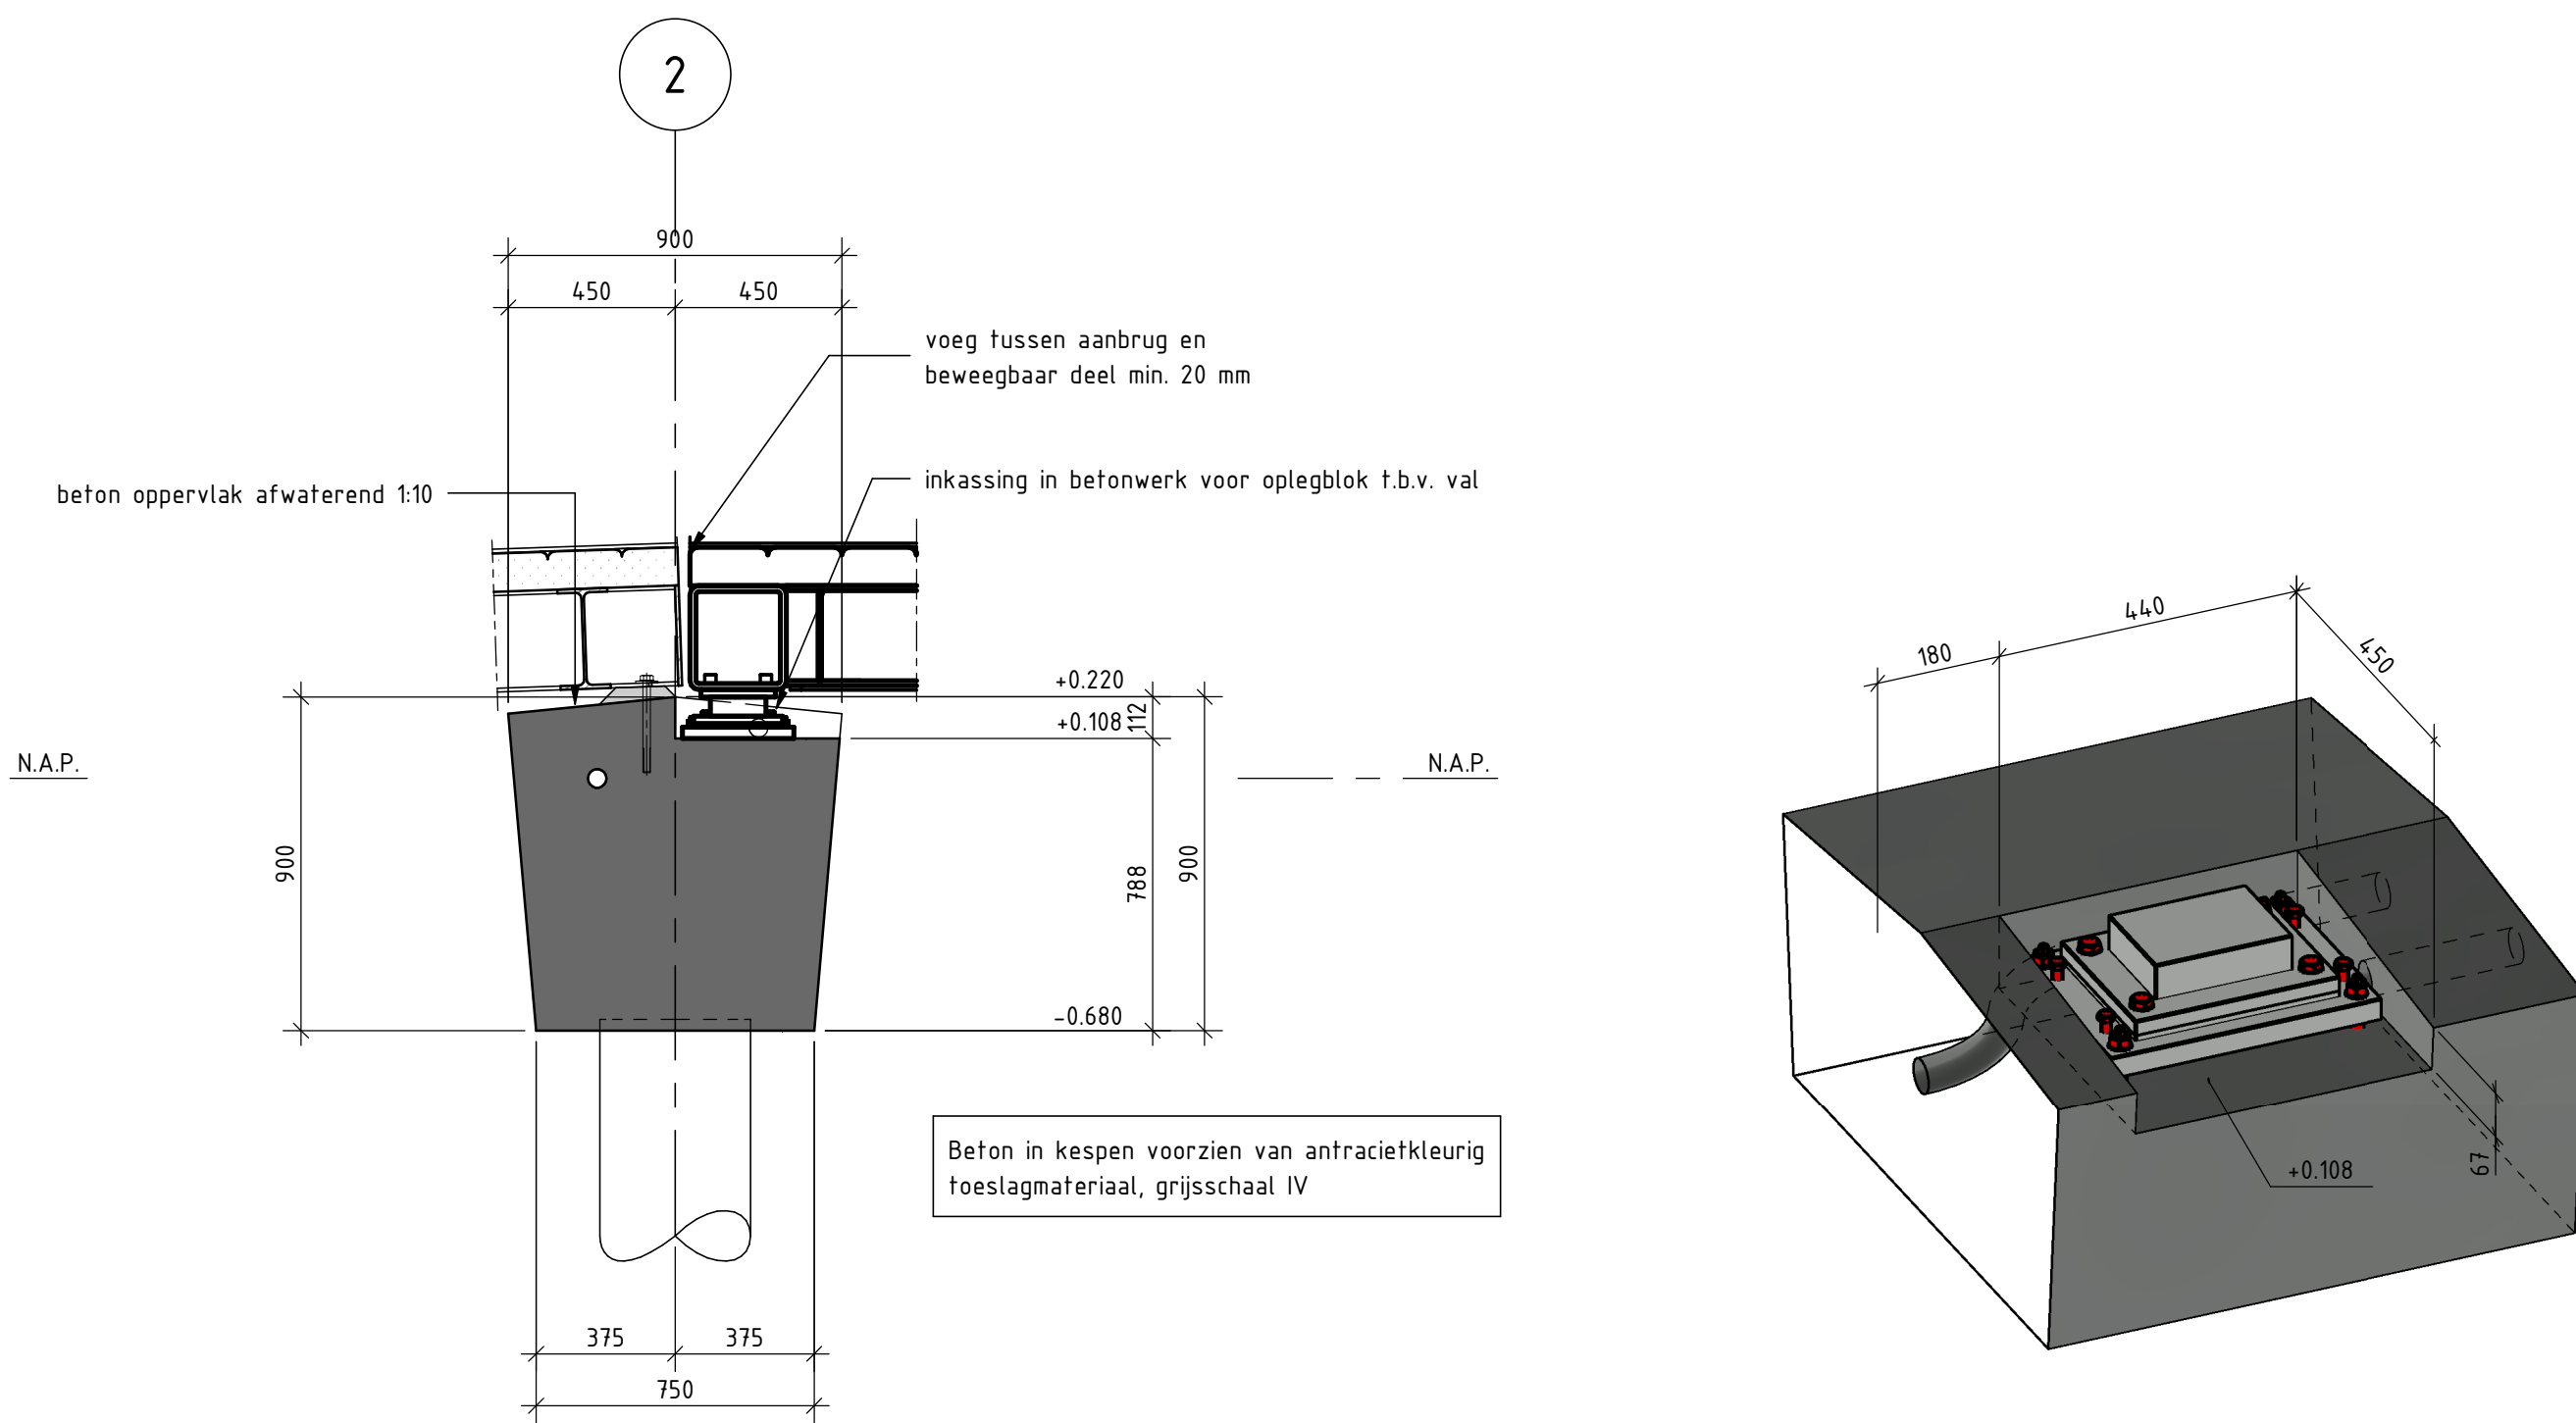


Detail 9, Middenpijl as 2
schaal: 1 : 20


3D Detail, inkassing oplegblok t.b.v. val

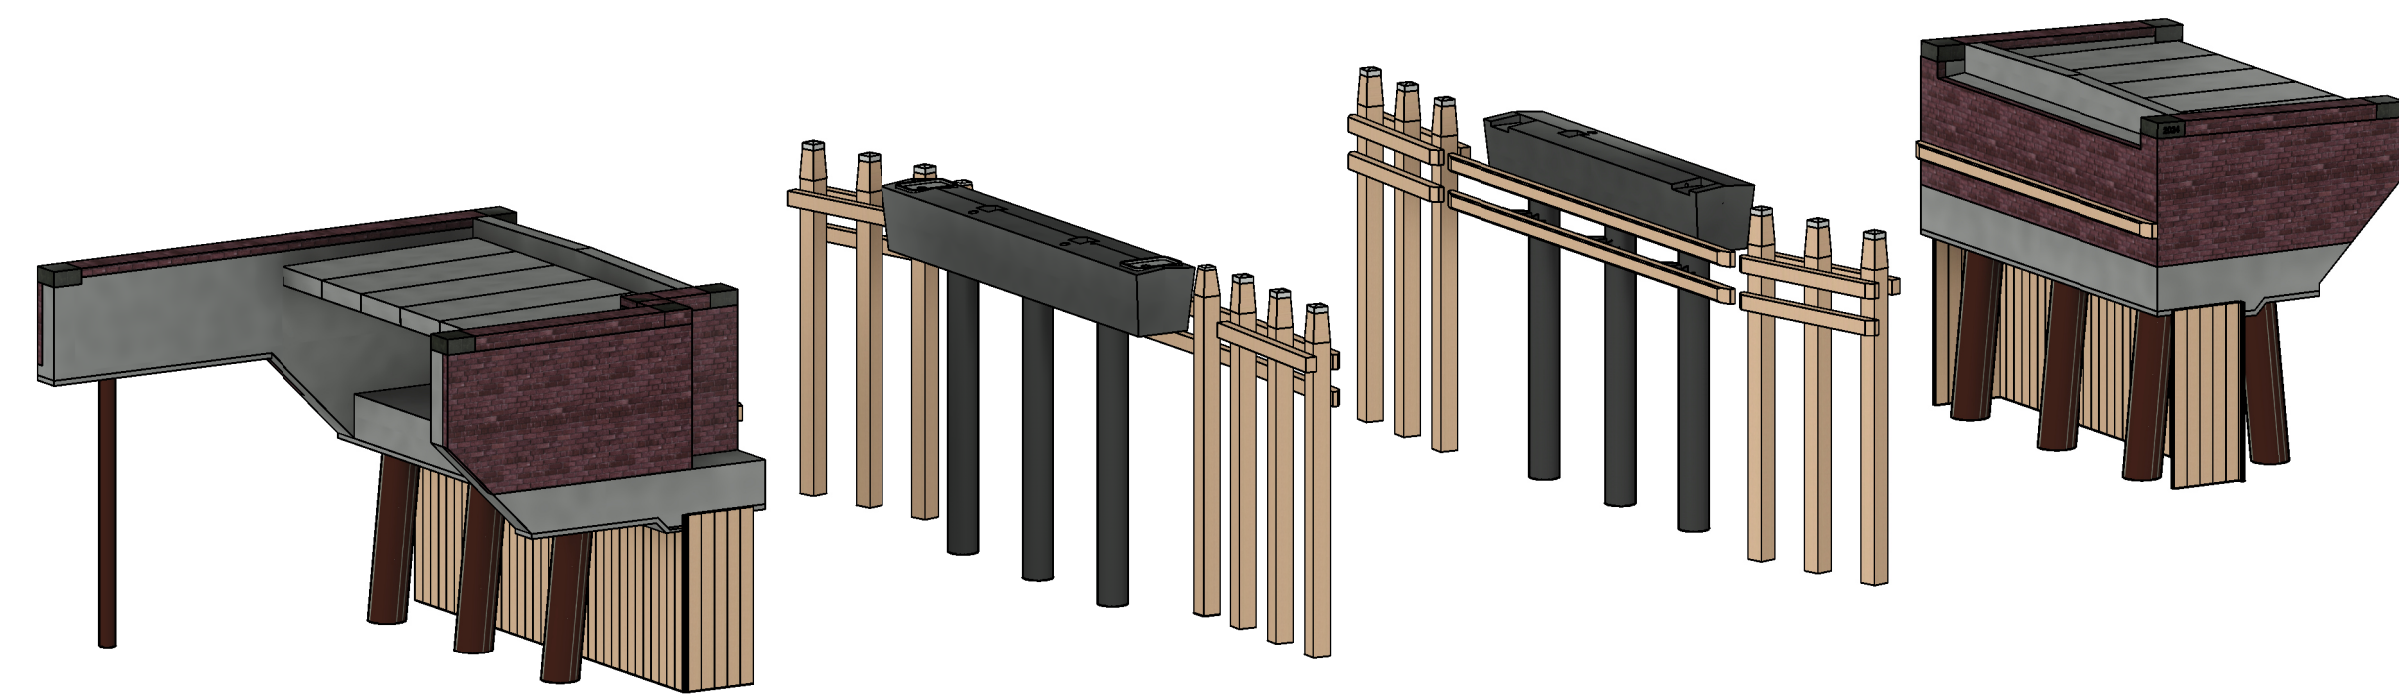


3D - Onderbouw

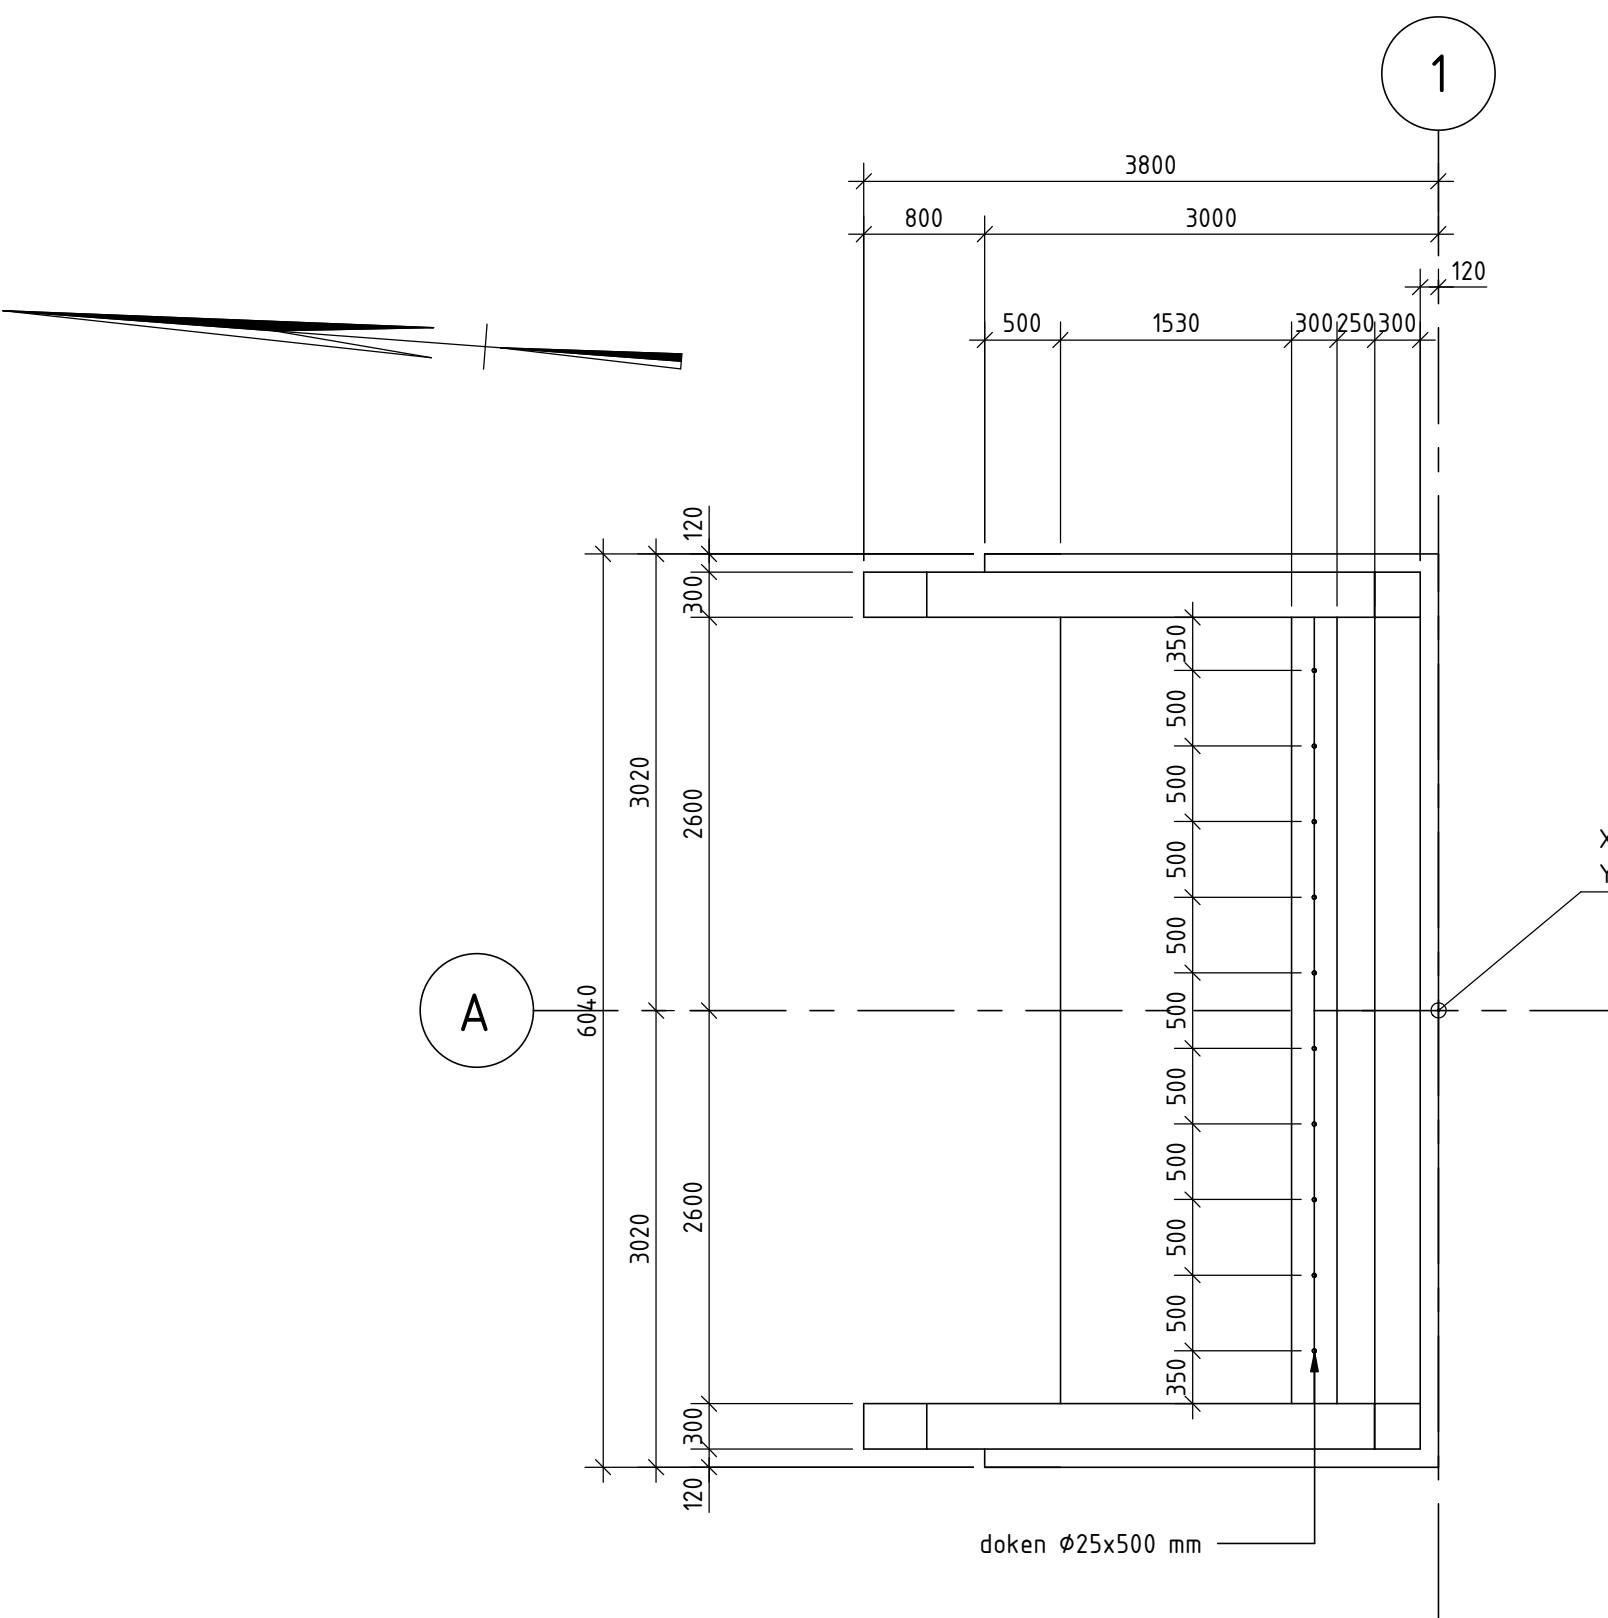


Bovenaanzicht landhoofd As 1
schaal: 1 : 50

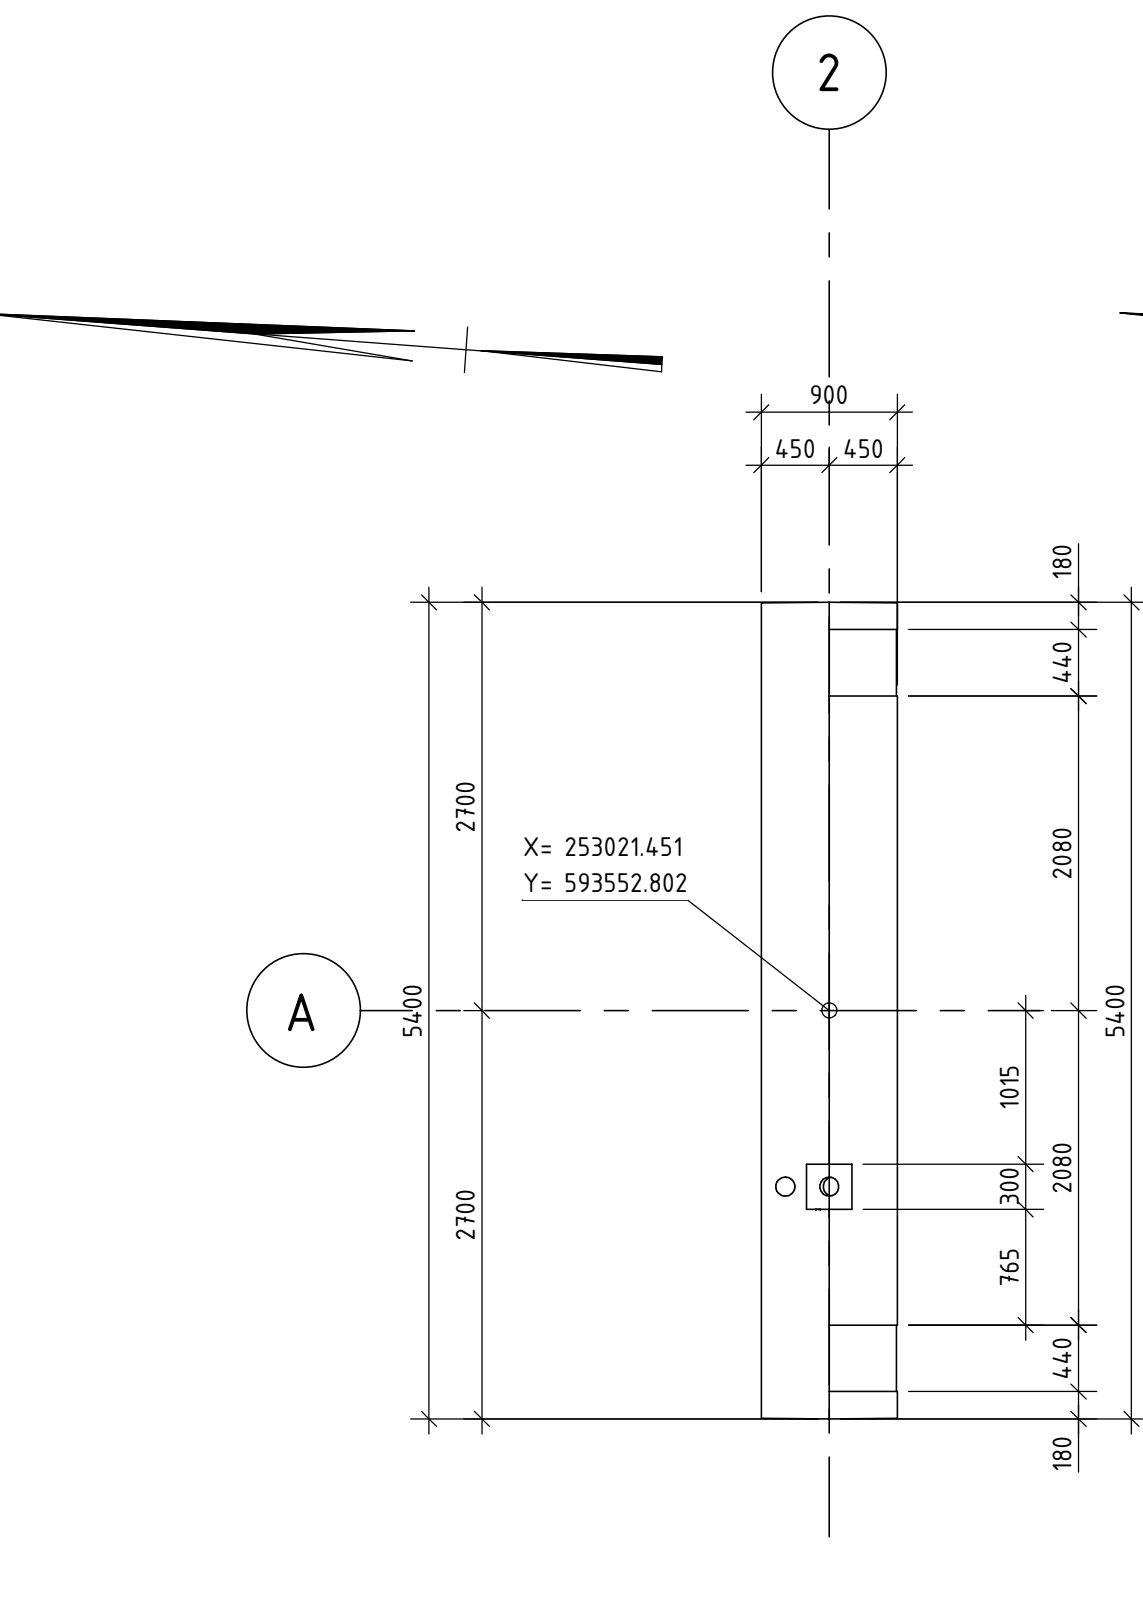


Bovenaanzicht kesp As 2
schaal: 1 : 50

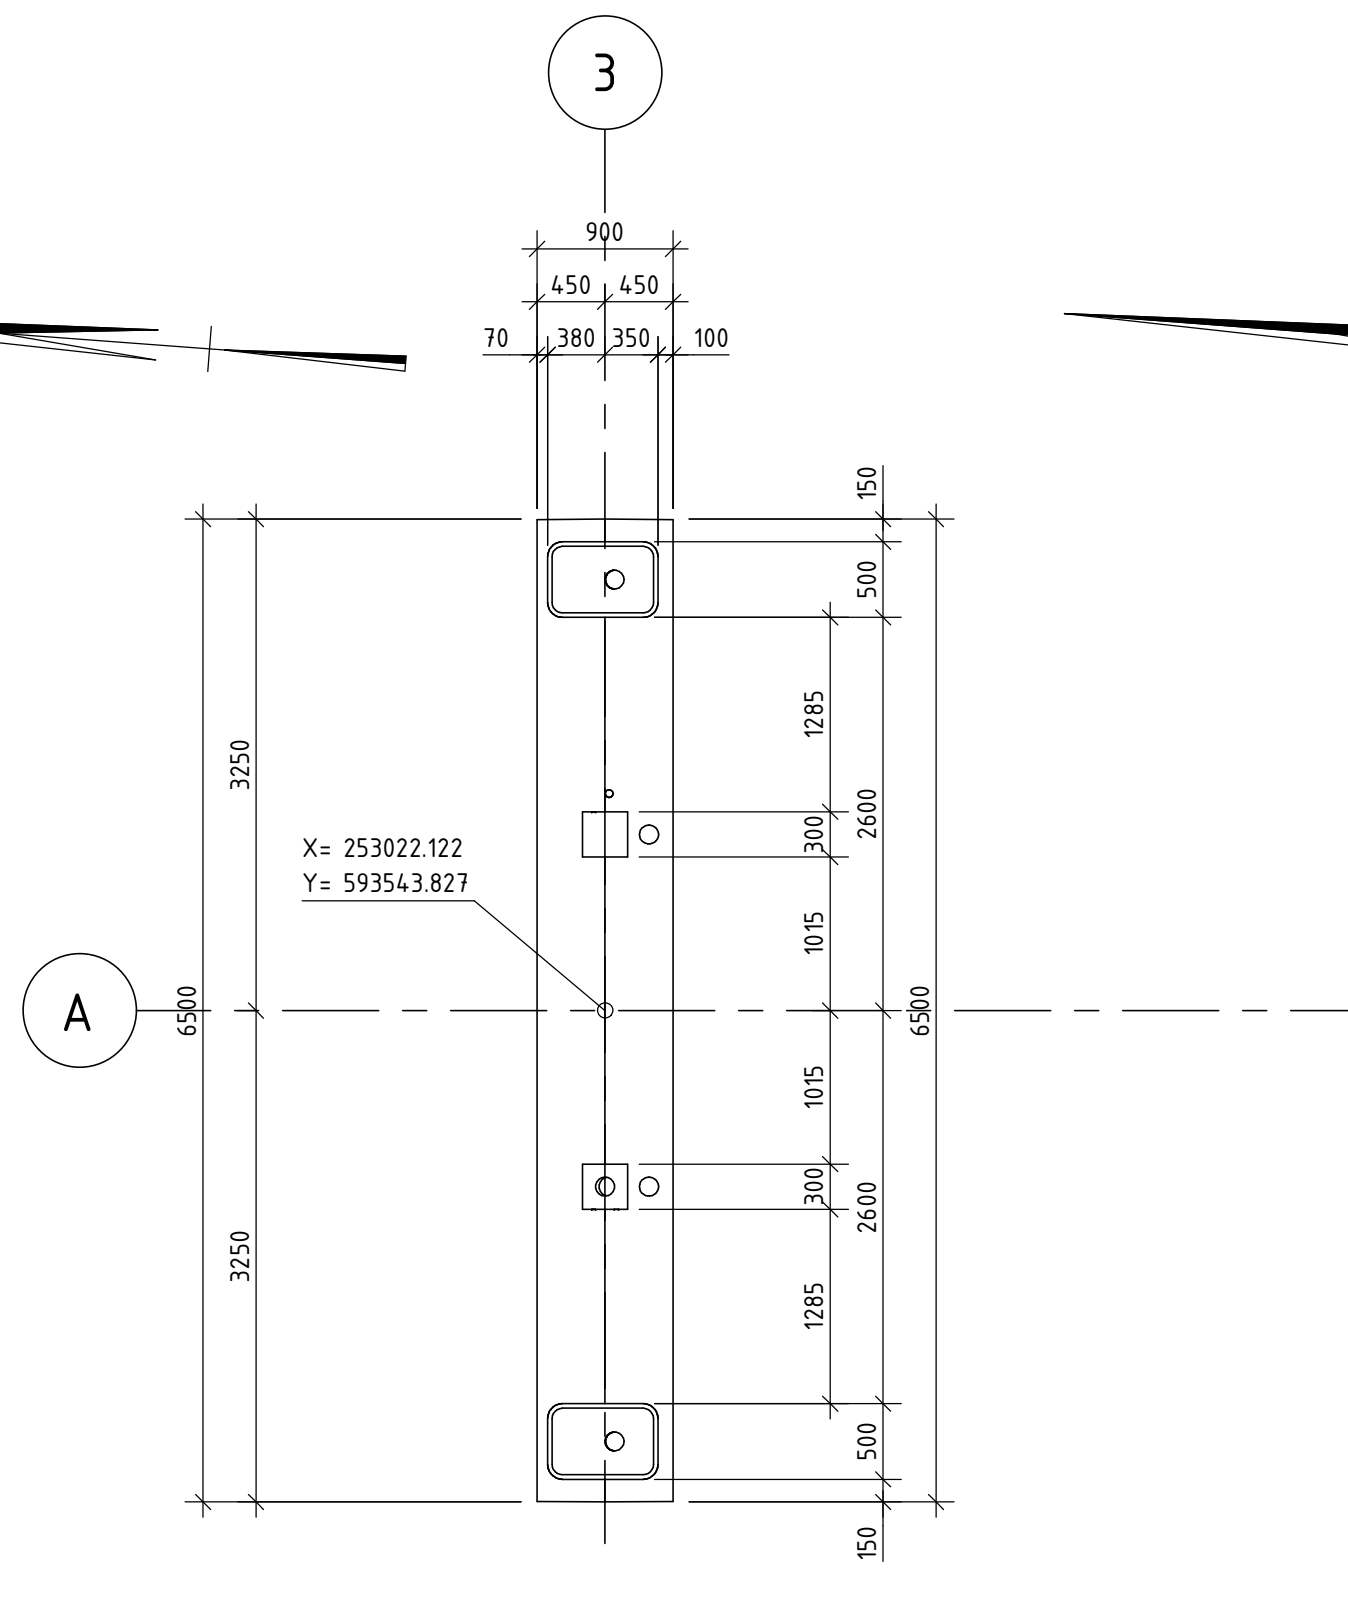


Bovenaanzicht kesp As 3
schaal: 1 : 50

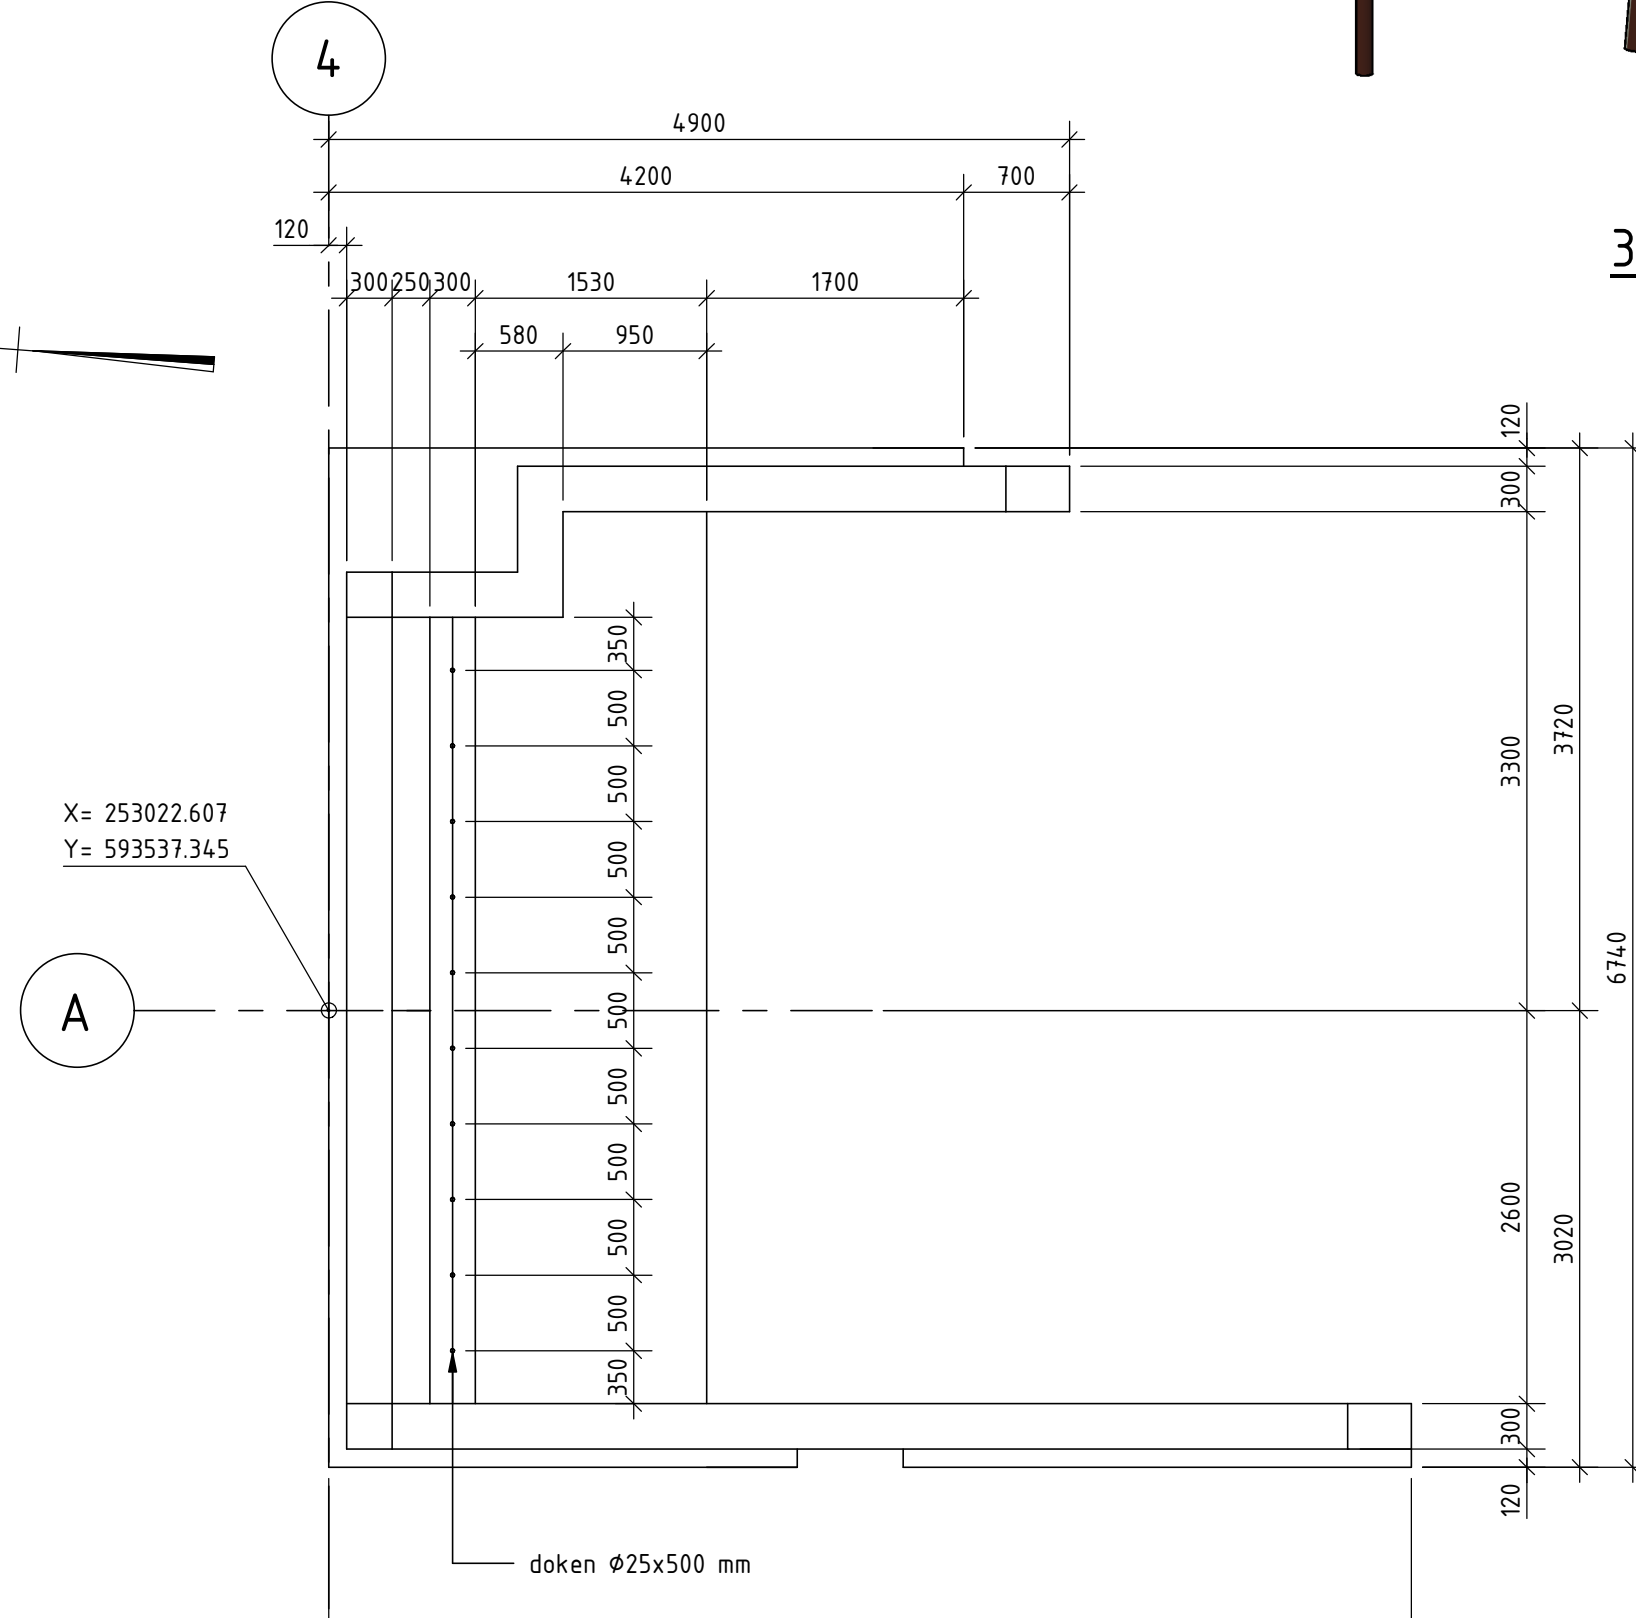


Bovenaanzicht landhoofd As 4
schaal: 1 : 50

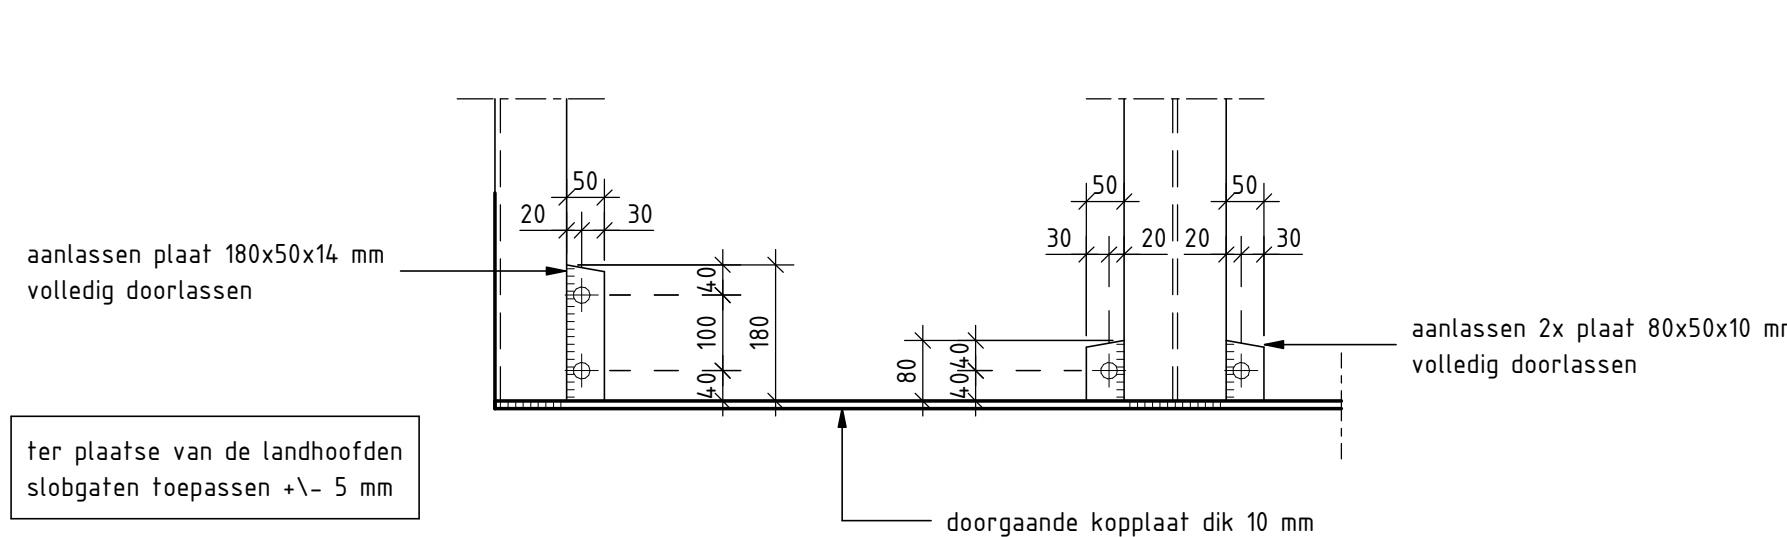


Detail 10, Bevestiging liqgers aan beton
schaal: 1 : 10

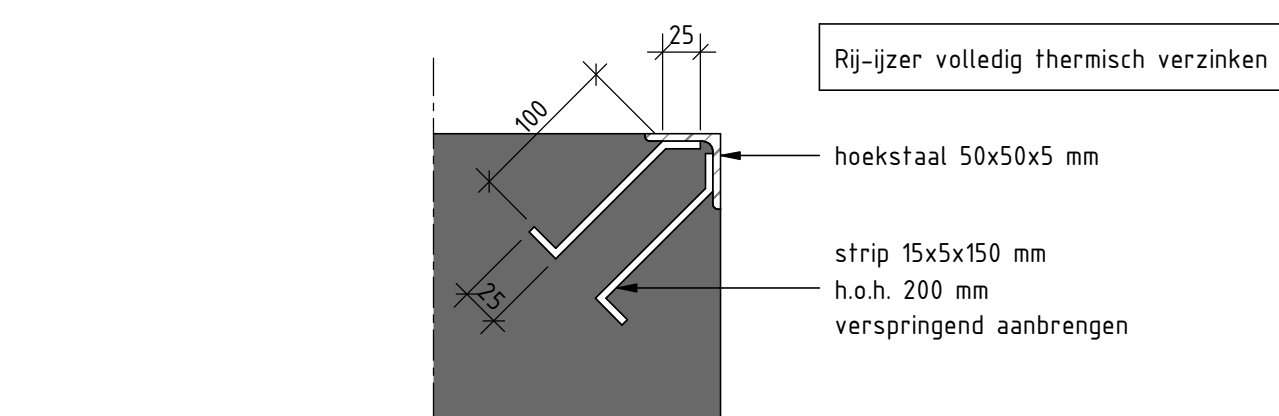

Detail 11, Stootplaatoplegging
schaal: 1 : 10

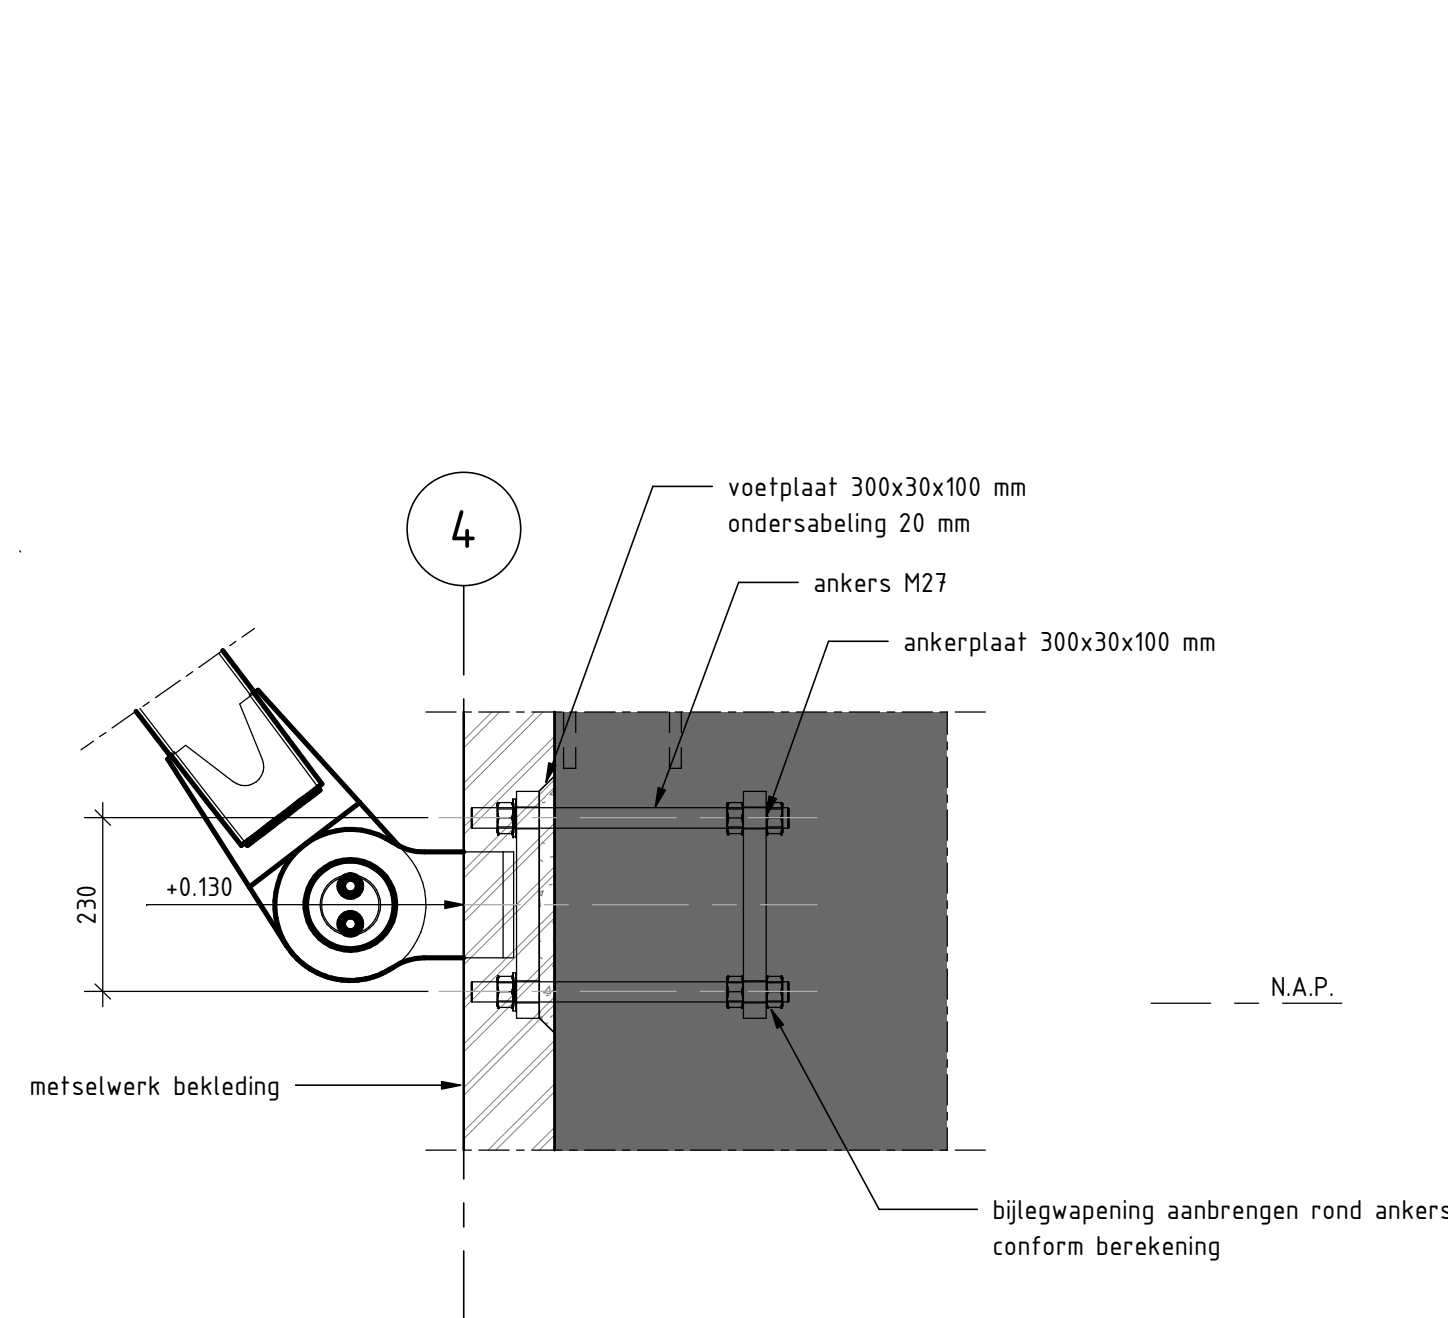


Detail 12, Bevestiging schoor op landhoofd
schaal: 1 : 10

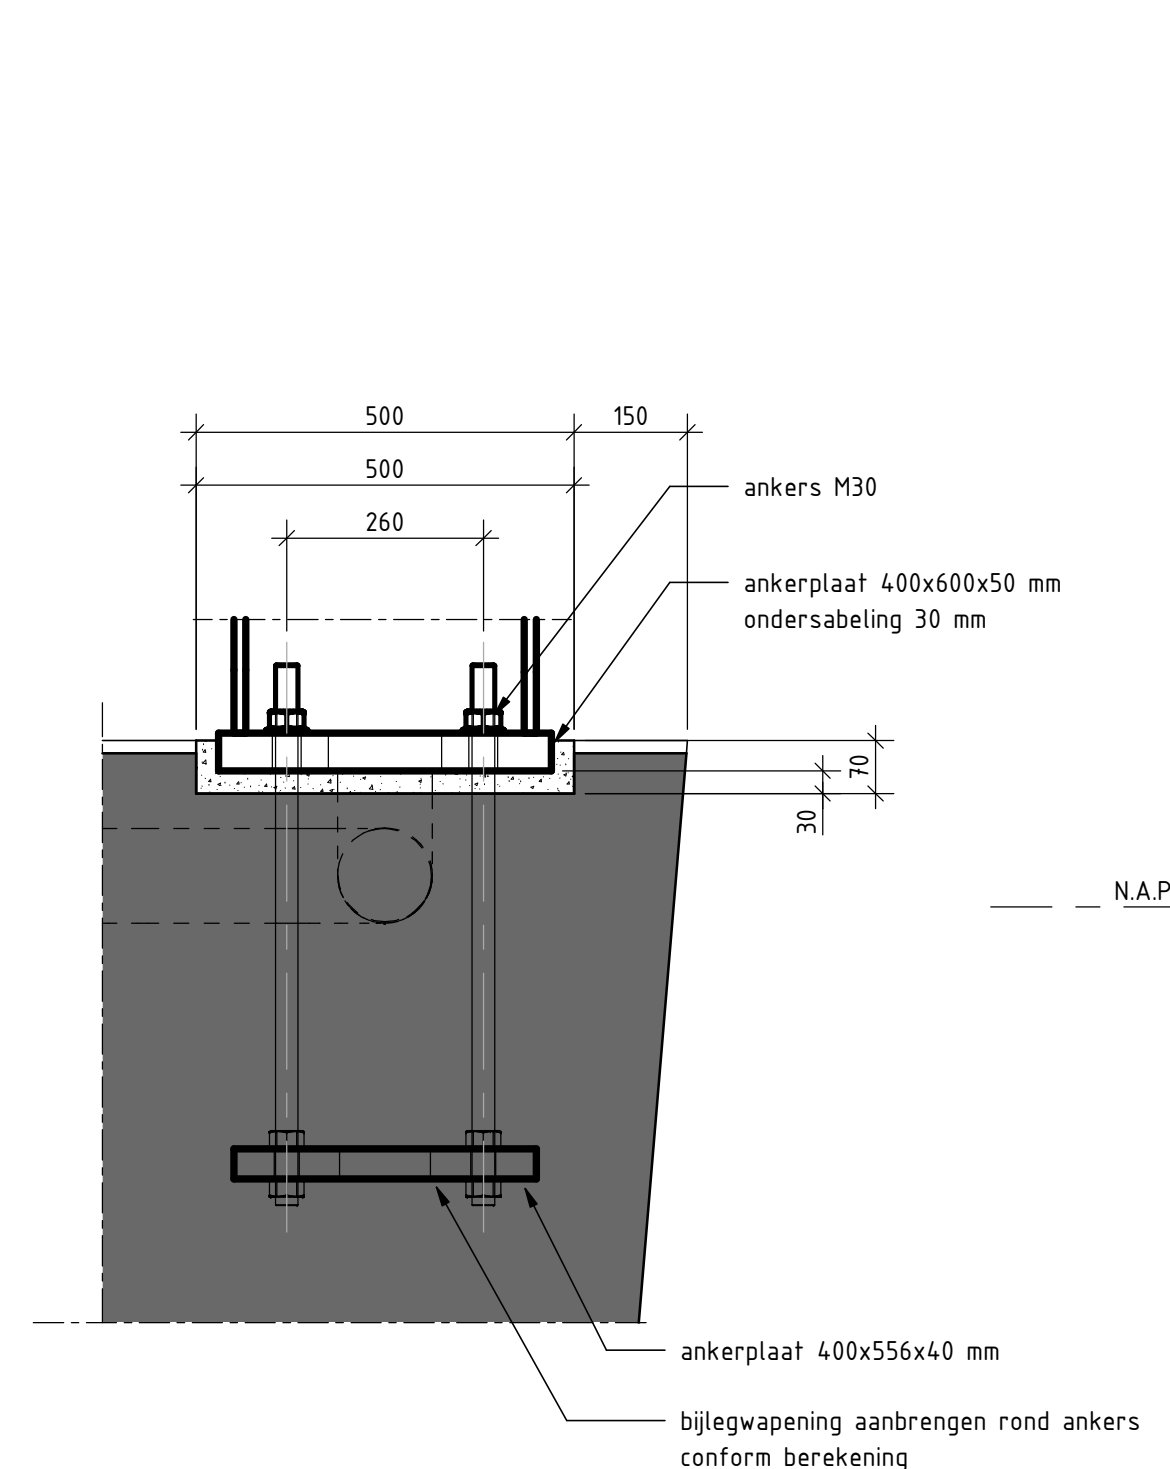

Detail 13, Bevestiging hamei op kesp
schaal: 1 : 10

BIJBEHORENDE TEKENINGEN

Tekeningnummer:	Titel:	Omschrijving:
BO-TEK-100	Bestaande situatie	Aanzichten en doorsneden
BO-TEK-101	Nieuwe situatie	Aanzichten en doorsneden
BO-TEK-102	Nieuwe situatie	Patentplan en paal details
BO-TEK-103	Nieuwe situatie	Detailing onderbouw
BO-TEK-104	Nieuwe situatie	Detailing bovenbouw
BO-TEK-105	Nieuwe situatie	Overzicht mantelbuizen
BO-TEK-106	Nieuwe situatie	Leuningwerken

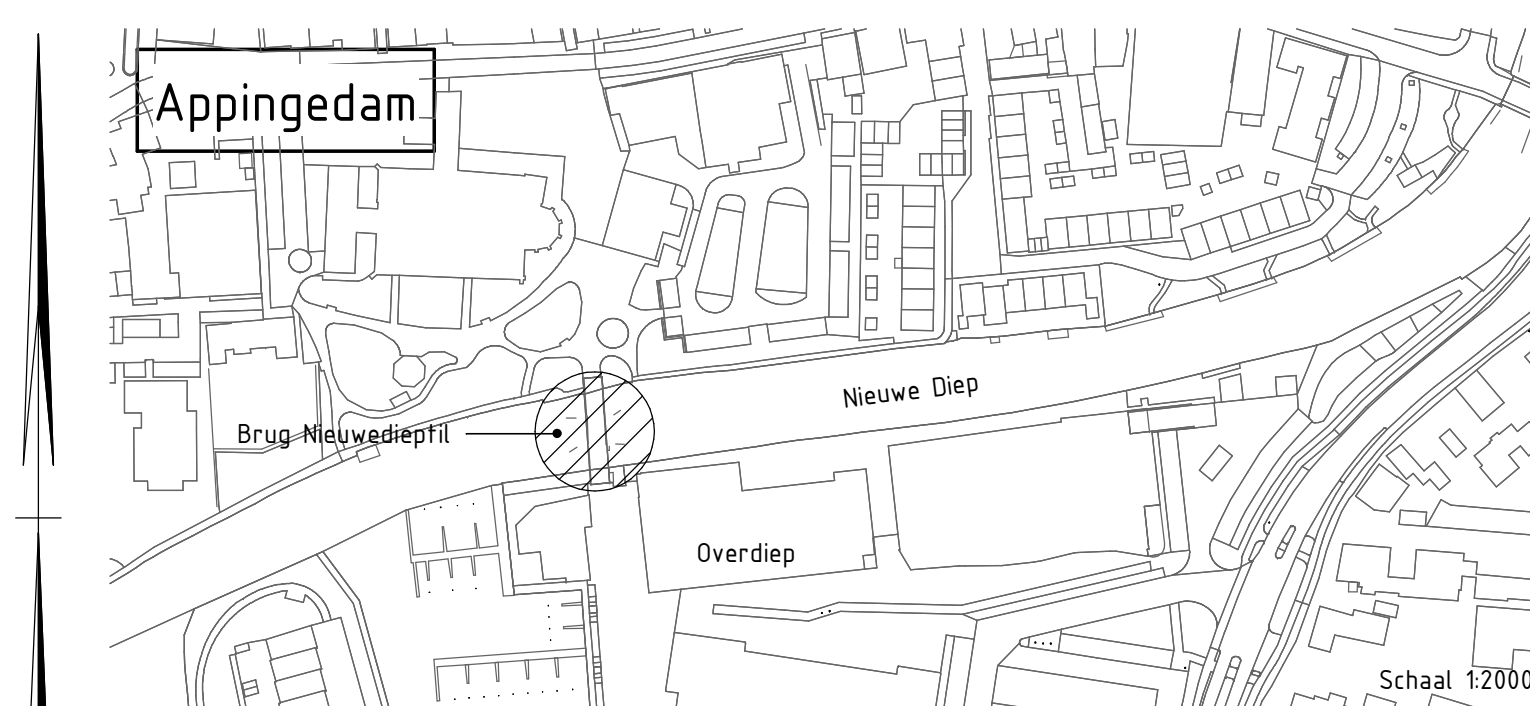

UITVOERINGSEISEN

Alle constructie lassen nader te bepalen in detail tekeningen en berekeningen
Alle constructiestaal uitvoeren in S355 tenzij anders is aangegeven
Al het staalwerk verzinkt uitvoeren conform de NEN-EN-ISO-1461 of NEN-EN-ISO-2063
Bevestigingsmiddelen, w.a.: bouten, moeren en volgtrijng: klasse 8.8 thermisch verzinkt volgens de NEN-EN-ISO-1461
Alle scherpe hoeken van het staalwerk afronden met een straal van 2 mm
Alle houten onderdelen sterkteklasse D70 en duurzaamheidsklasse 1, tenzij anders aangegeven
Alle verbindingen hout- en kunstof constructies verzonken uitvoeren, houtconstructies conform CUR 213
Alle stortnaden opruimen
Vellingkanten 20x20 mm toepassen aan alle in het zicht zijwande hoeken van het betonwerk
Alle zichtvlakken van beton uitvoeren in grijschaal VI met antracietkleuring toelagmateriaal
Alle door grond afgedekte betonconstructies en bovenoppervlakken van beton hydrofoberen

LEGENDA

beton gewapend	beton pefab
hout	metseiwerk
werkvloer beton	zandcementstabilisatie

ALGEMEEN

Hoeken in 360 graden stelsel
Maatvoering in millimeters, tenzij anders aangegeven
Peilnoten in meters t.o.v. N.A.P.
Coördinaten in meters t.o.v. Rijksdriehoekstelsel

ITBB	ITBB Ingenieurs- en adviesbureau bv 12 Dok 19, 8447GL Heerenveen Tel. (0513) 64 66 64 info@itbb.nl www.itbb.nl/disciplines/ingenieurs-en-adviseurs
------	--

10	14-06-2024	Definitief	JWA
V	Datum	Omschrijving	Gefekend

Gemeente Eemsdelta	Vervangen brug Nieuwedieptil te Appingedam
--------------------	--

Nieuwe situatie	Detailing onderbouw
-----------------	---------------------

Projectnr.: WIL021265	Fase: Bestek	Getekend: J. Woudma
Documenttype: Tekening	Gecontroleerd: H.P. Wink	Status: Definitief
Schaal: Zie tek	Vergeven: S. Mulder	Formaat: A0
Blad nr.: 4 van 19	Datum: 14-06-2024	Tekening nr.: BO-TEK-103
Versie: 1.0		