




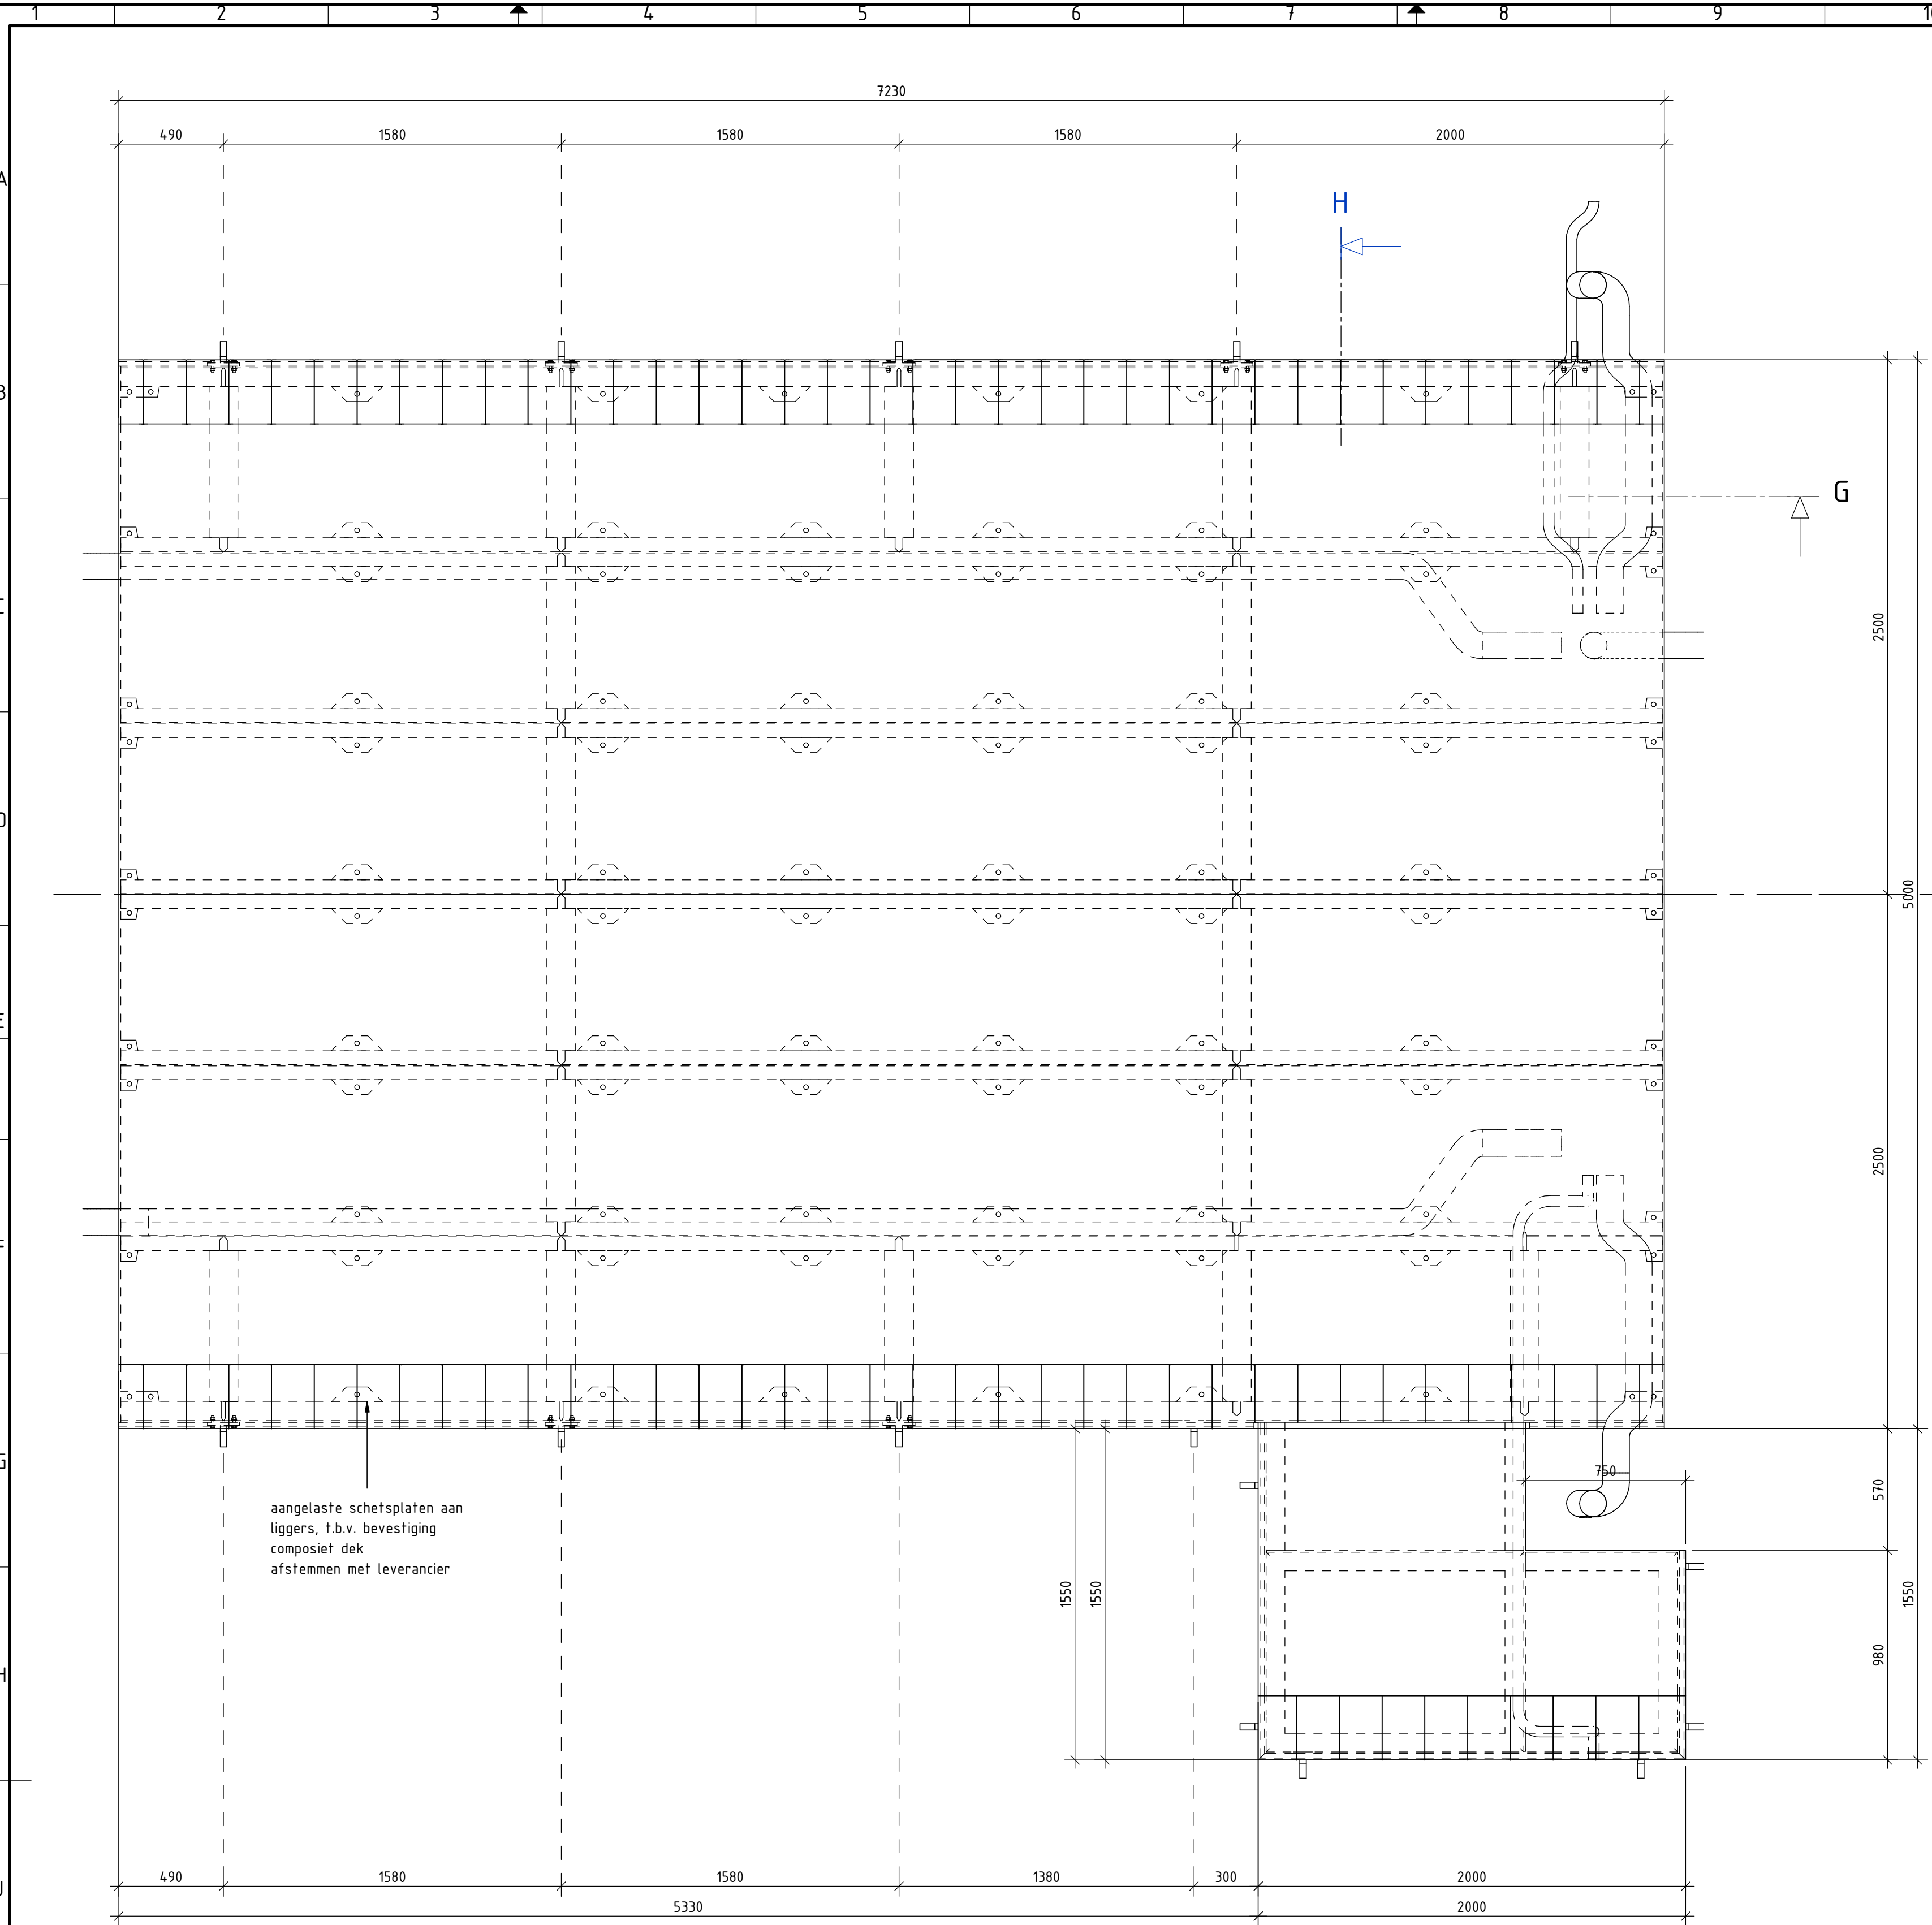


Bovenaanzicht aanbrug tussen as 3 & 4
schaal: 1 : 20

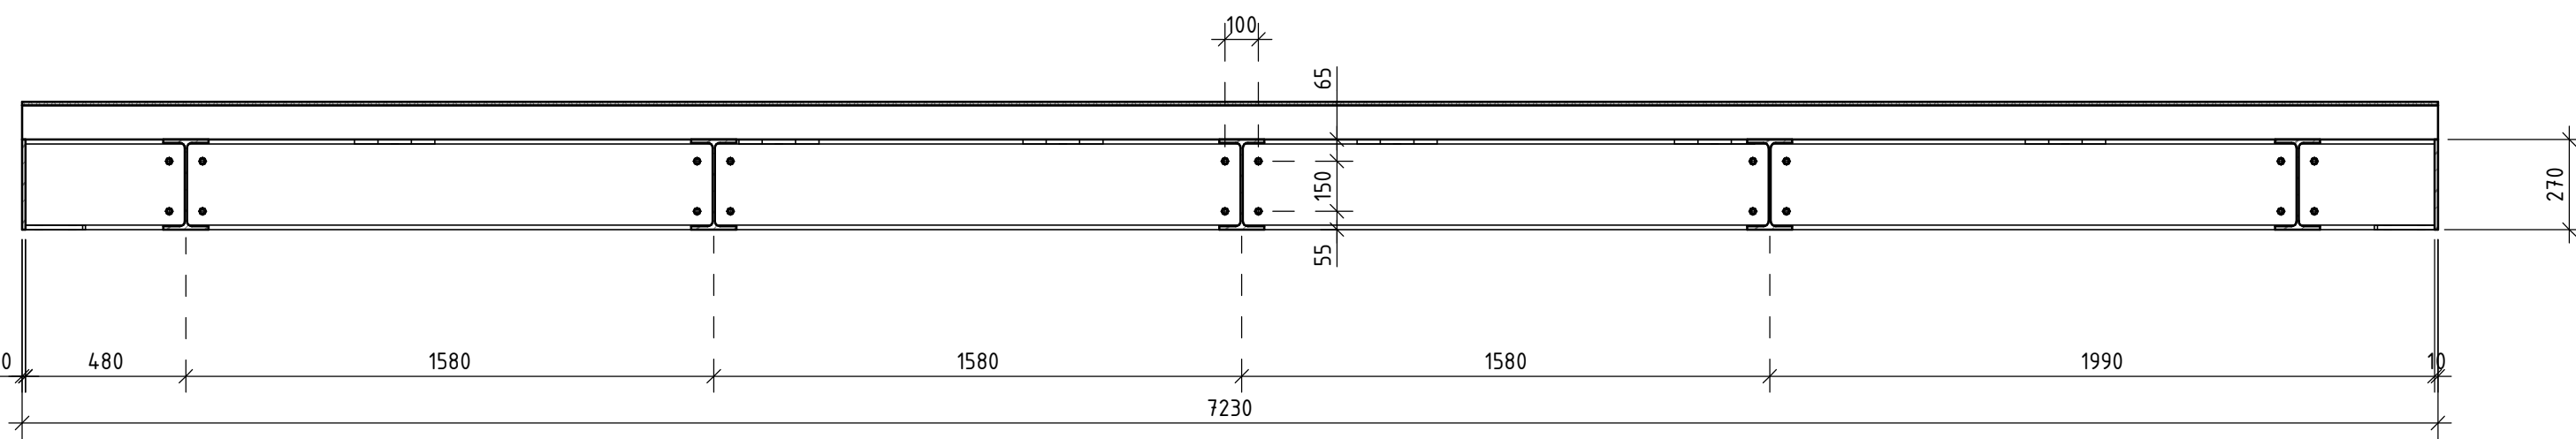


Doorsnede G-G
schaal: 1 : 20

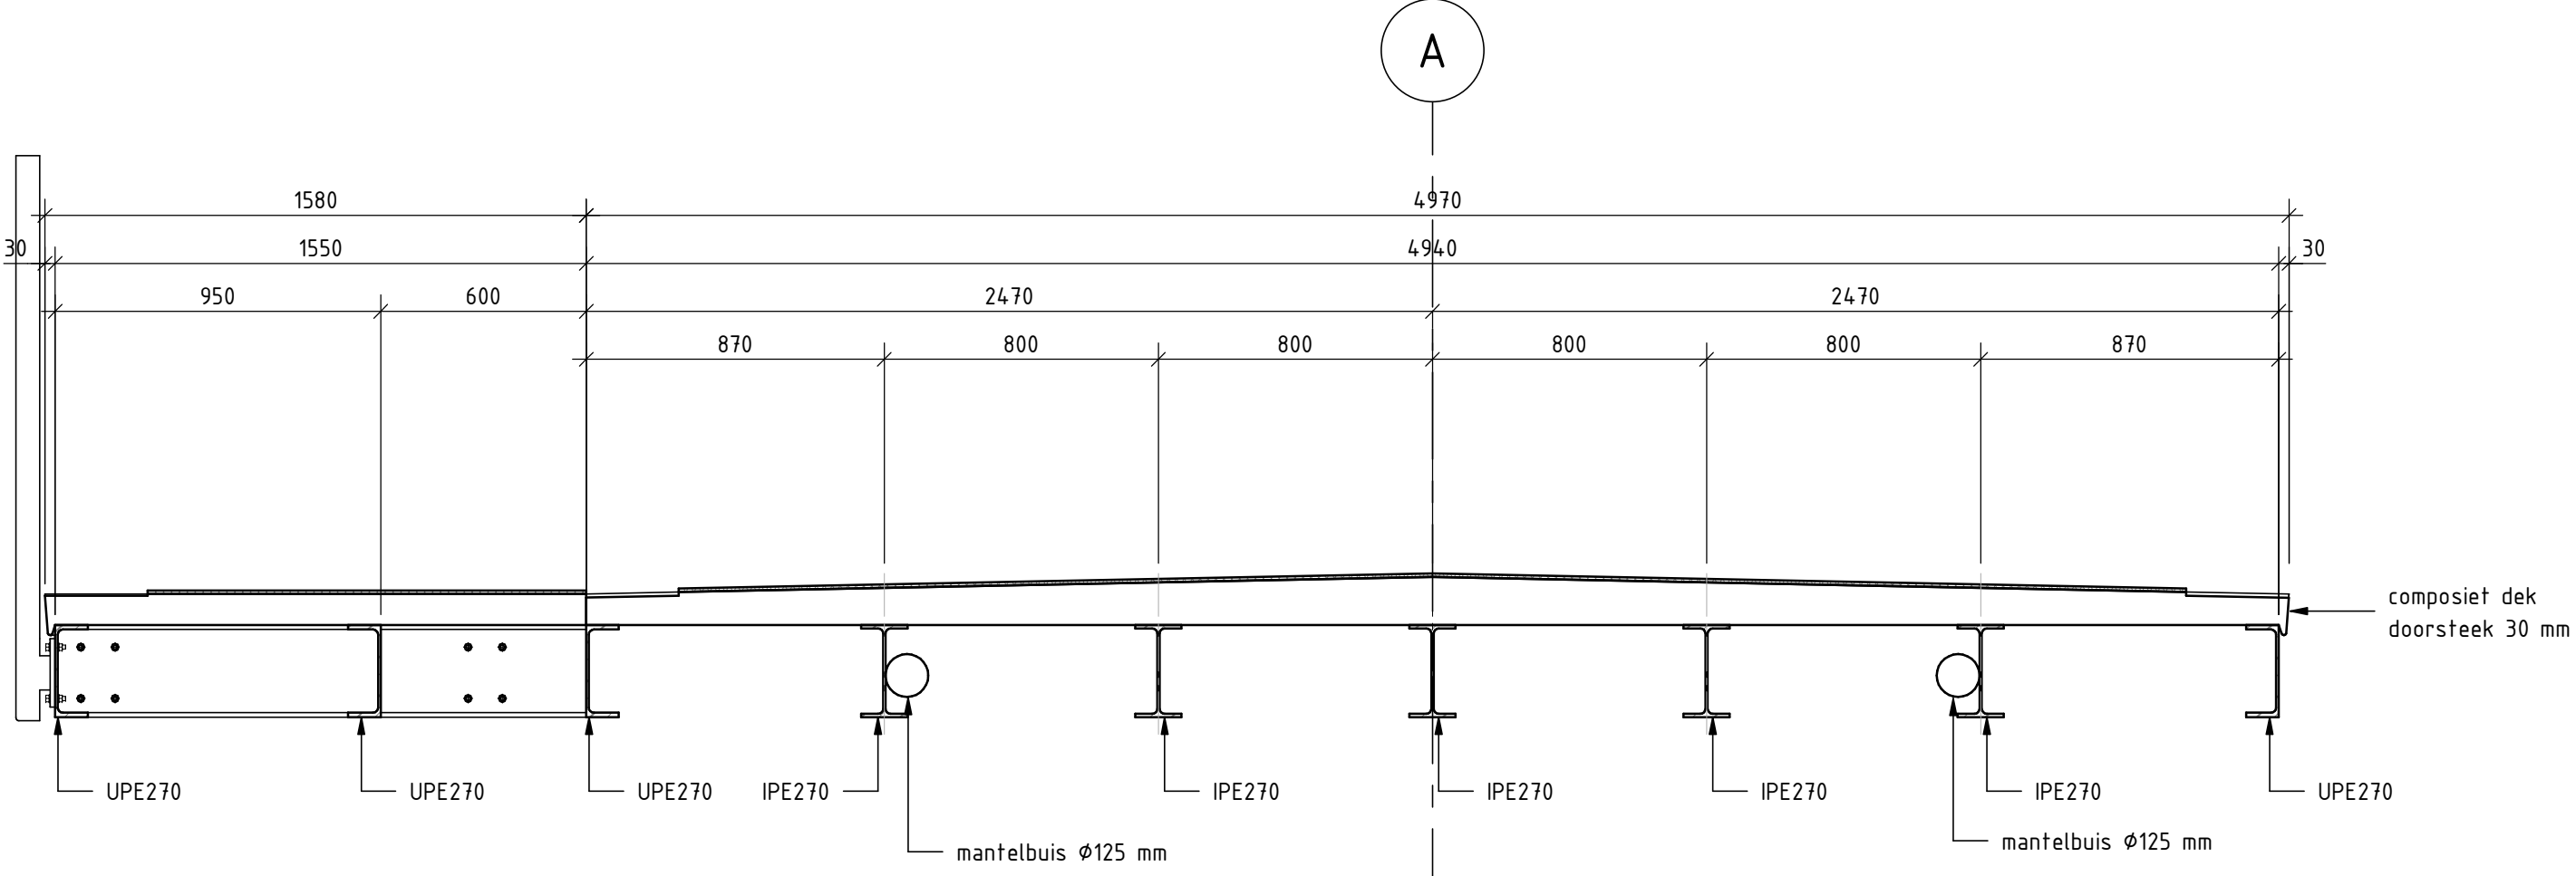


Doorsnede H-H
schaal: 1 : 20

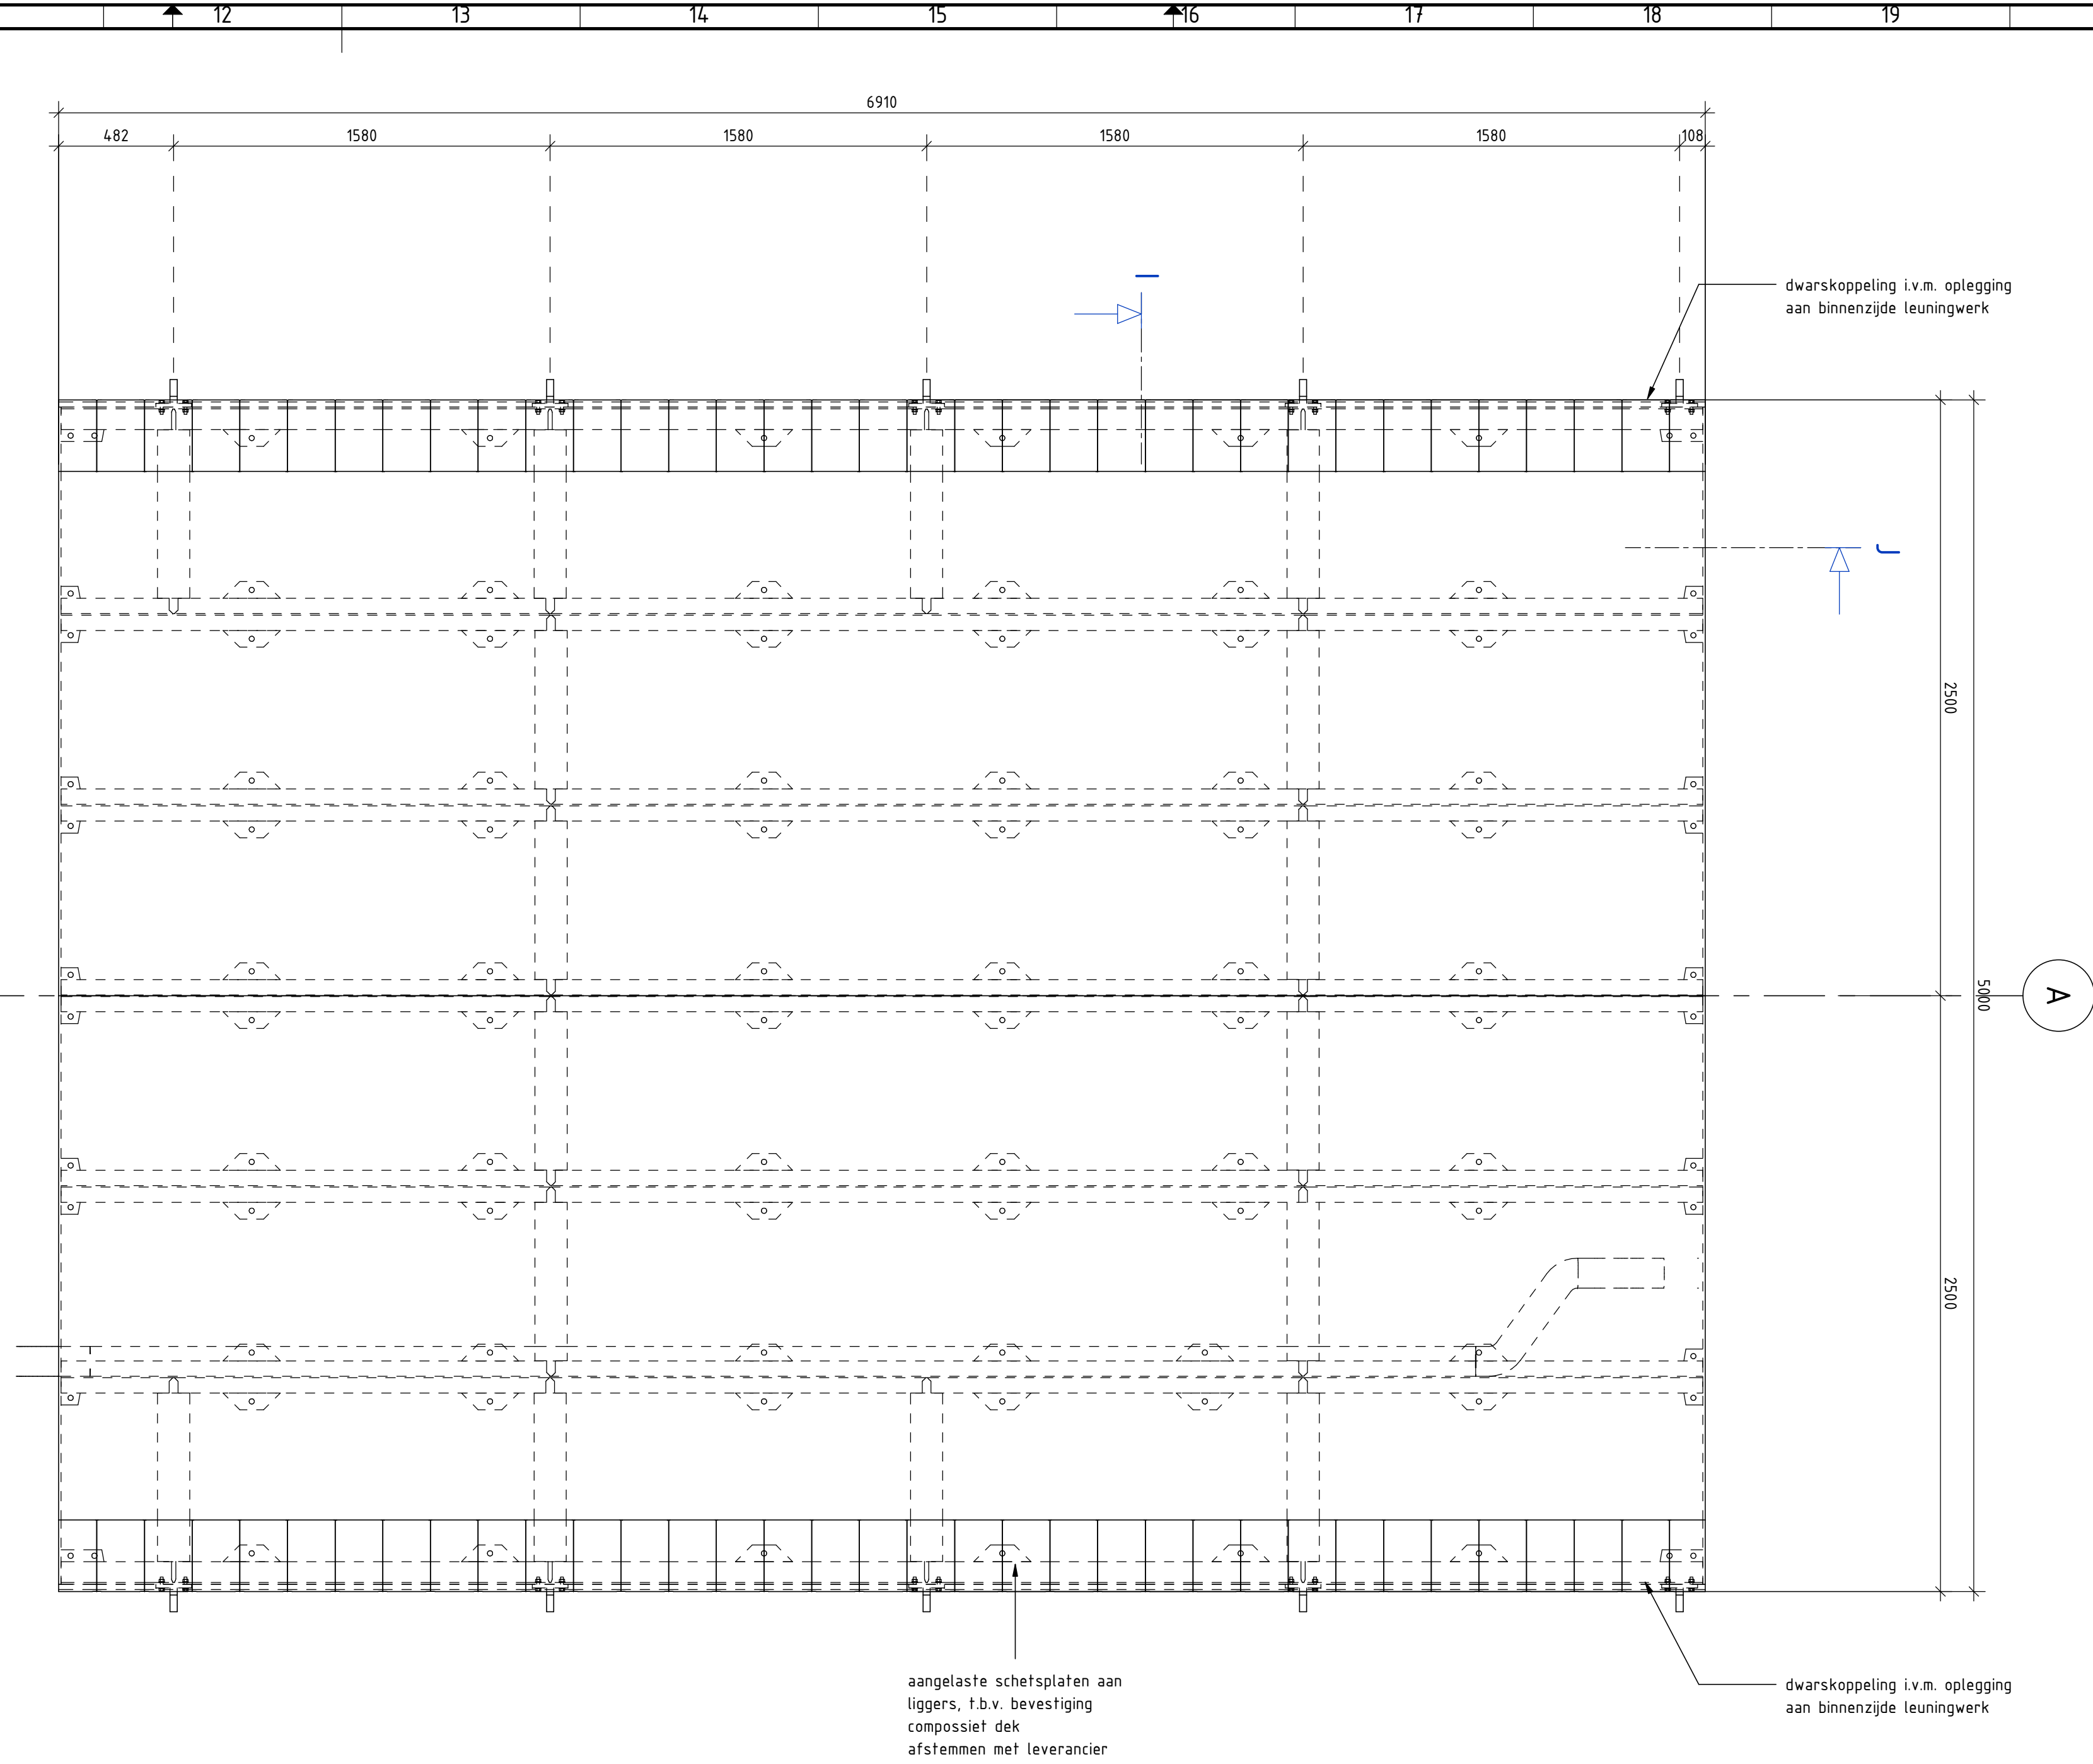

Bovenaanzicht aanbrug tussen as 1 & 2
schaal: 1 : 20

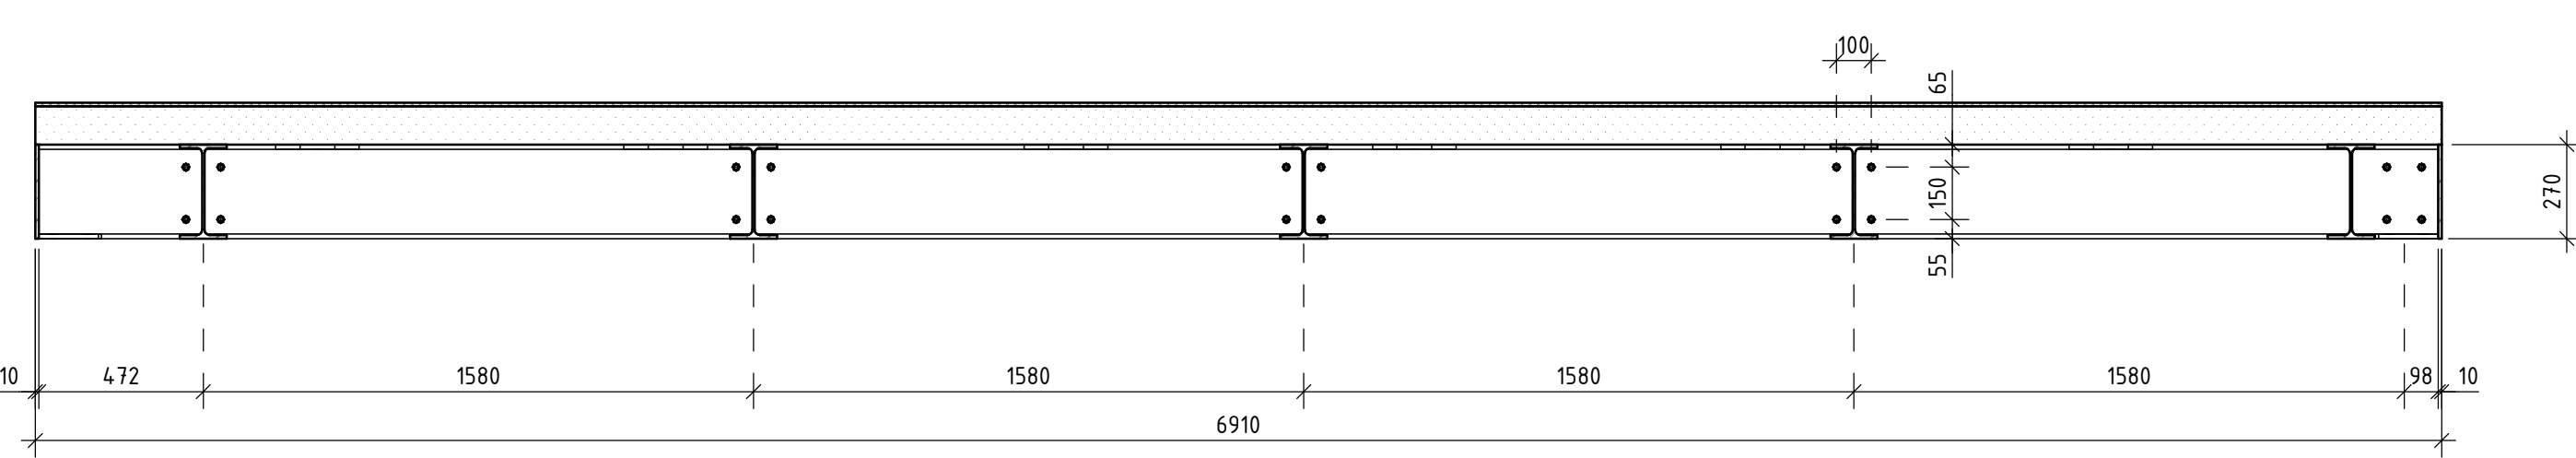

Doorsnede J-J
schaal: 1 : 20

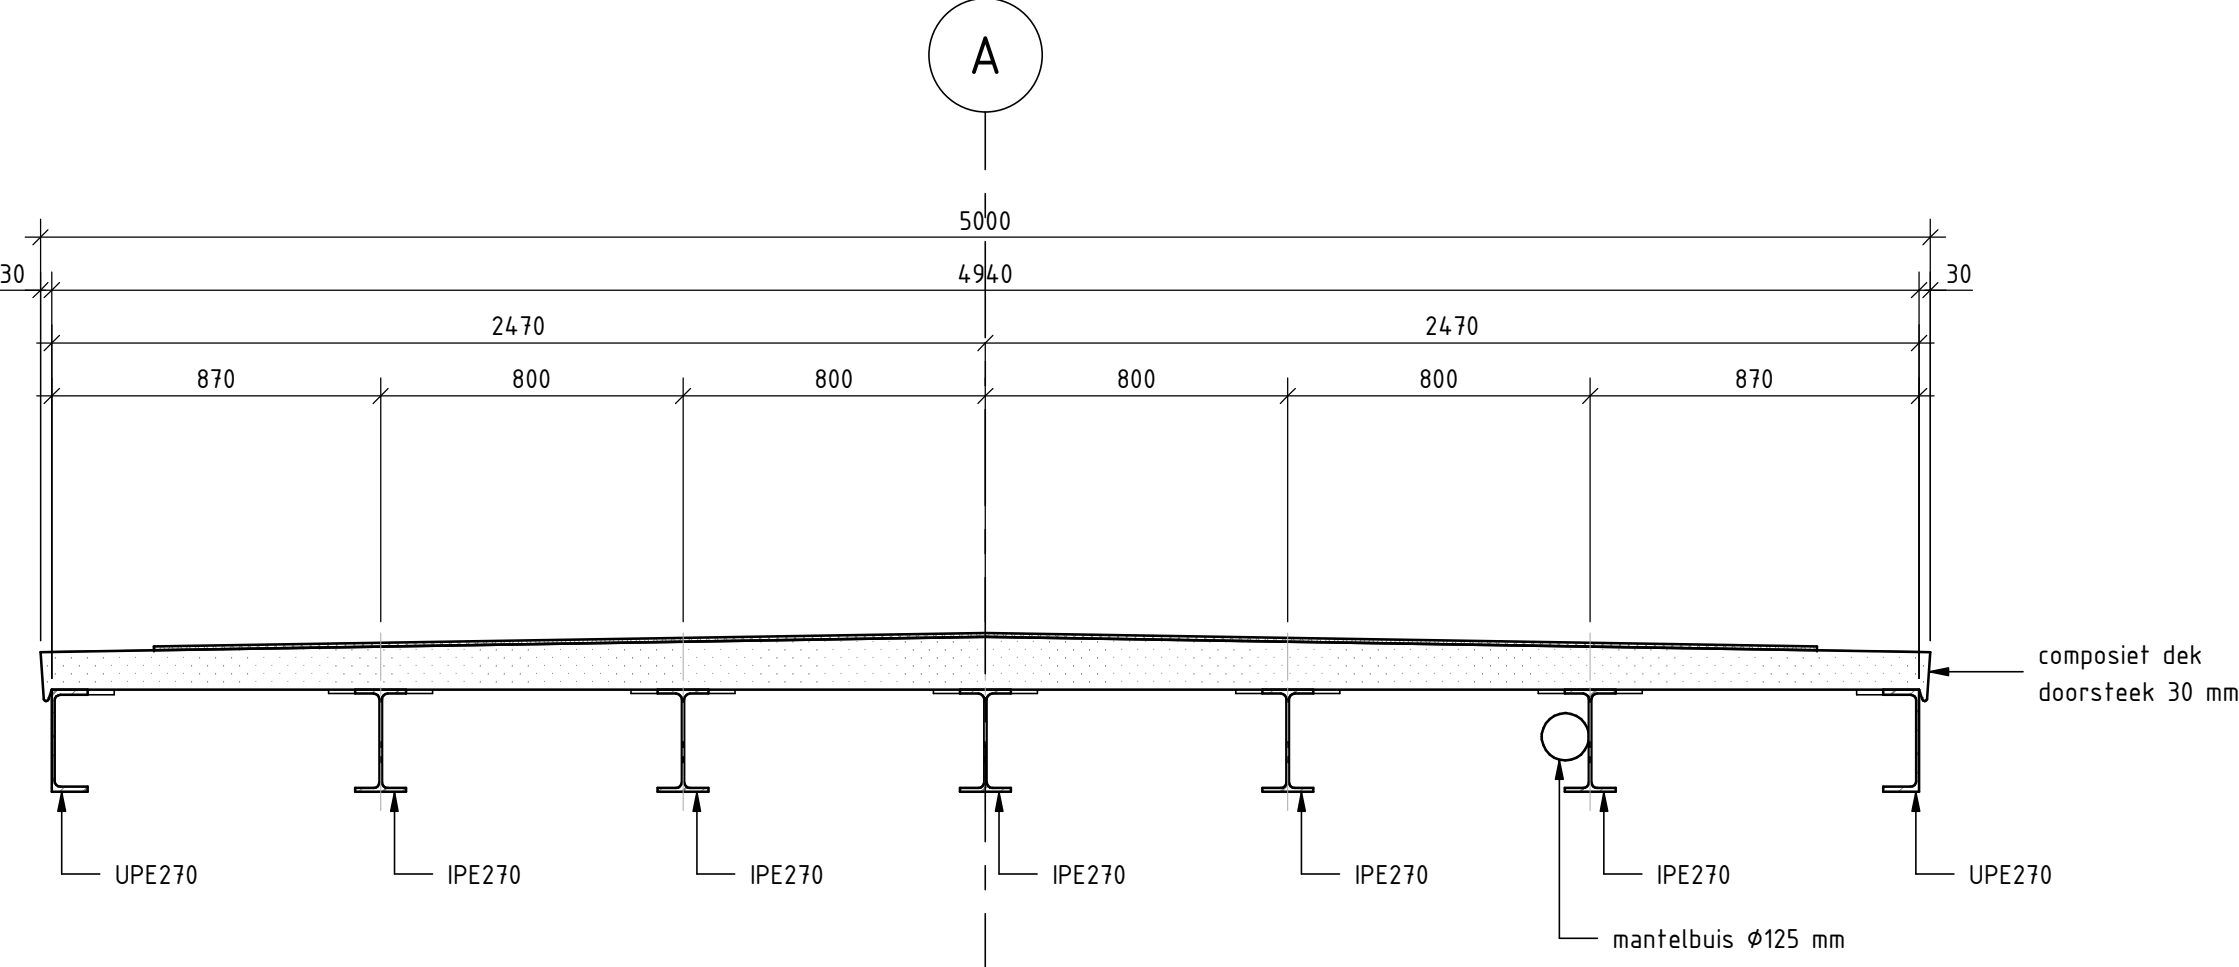

Doorsnede I-I
schaal: 1 : 20

Composiet dekdelen nog nader te specificeren door de leverancier staalconstructie (bevestiging platen) nog nader te detaileren door de aannemer.

BIJBEHOORENDE TEKENINGEN

Tekeningnummer:	Titel:	Omschrijving:
BO-TEK-100	Bestaande situatie	Aanzichten en doorsneden
BO-TEK-101	Nieuwe situatie	Aanzichten en doorsneden
BO-TEK-102	Nieuwe situatie	Palenplan en paaldeetails
BO-TEK-103	Nieuwe situatie	Detailering onderbouw
BO-TEK-104	Nieuwe situatie	Detailering bovenbouw
BO-TEK-105	Nieuwe situatie	Overzicht mantelbuizen
BO-TEK-106	Nieuwe situatie	Leuningwerken



UITVOERINGSEISEN


Alle constructie lassen nader te bepalen in detail tekeningen en berekeningen
Alle constructiestaal uitvoeren in S355 tenzij anders is aangegeven
Al het staalwerk verzinkt uitvoeren conform de NEN-EN-ISO-1461 of NEN-EN-ISO-2063
Beveiligingsmiddelen, v.w.: boeien, moeren en volgelingen klasse B thermisch verzinkt volgens de NEN-EN-ISO-1461
Alle scherpe hoeken van het staalwerk afronden met een straal van 2 mm
Alle houten onderdelen sterkteklasse D70 en duurzaamheidsklasse 1, tenzij anders aangegeven
Alle verbindingen hout- en kunststof constructies verzonken uitvoeren, houtconstructies conform CUR 213
Alle stormnaden opvullen
Vellingkanten 20x20 mm toepassen aan alle in het zicht zijvende hoeken van het betonwerk
Alle zichtvlakken van beton uitvoeren in grijschaal VI met antracietkleurig toeslagmateriaal
Alle door grond afgedekte betonconstructies en bovenoppervlakken van beton hydrofoberen

LEGENDA

	beton gewapend		beton prefab
	hout		metselwerk
	werkvloer beton		zandcementstabilisatie

ALGEMEEN

Hoeken in 360 graden stelsel
Maatvoering in millimeters, tenzij anders aangegeven
Pallietaten in meters f.o.v. N.A.P.
Coördinaten in meters f.o.v. Rijksdriehoekstelsel

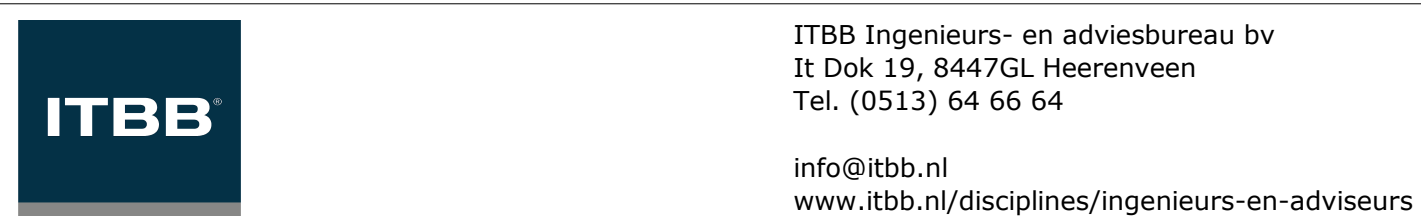

10	14-06-2024	Definitief	JWA
v	Datum	Omschrijving	Getekend

Gemeente Eemsdelta Vervangen brug Nieuwedieptil te Appingedam

Nieuwe situatie

Detailering bovenbouw

Projectnr:	WIL022265	Fase:	Bestek	Getekend:	J. Woudma
Documenttype:	Tekening	Gecontroleerd:	H.P. Wink		
Status:	Definitief	Veriggeven:	S. Mulder		
Schaal:	Zie tek	Formaat:	A0		
Blad nr.:	5	van	19	Datum:	14-06-2024
Tekening nr.:	BO-TEK-104	Verse:	10		