



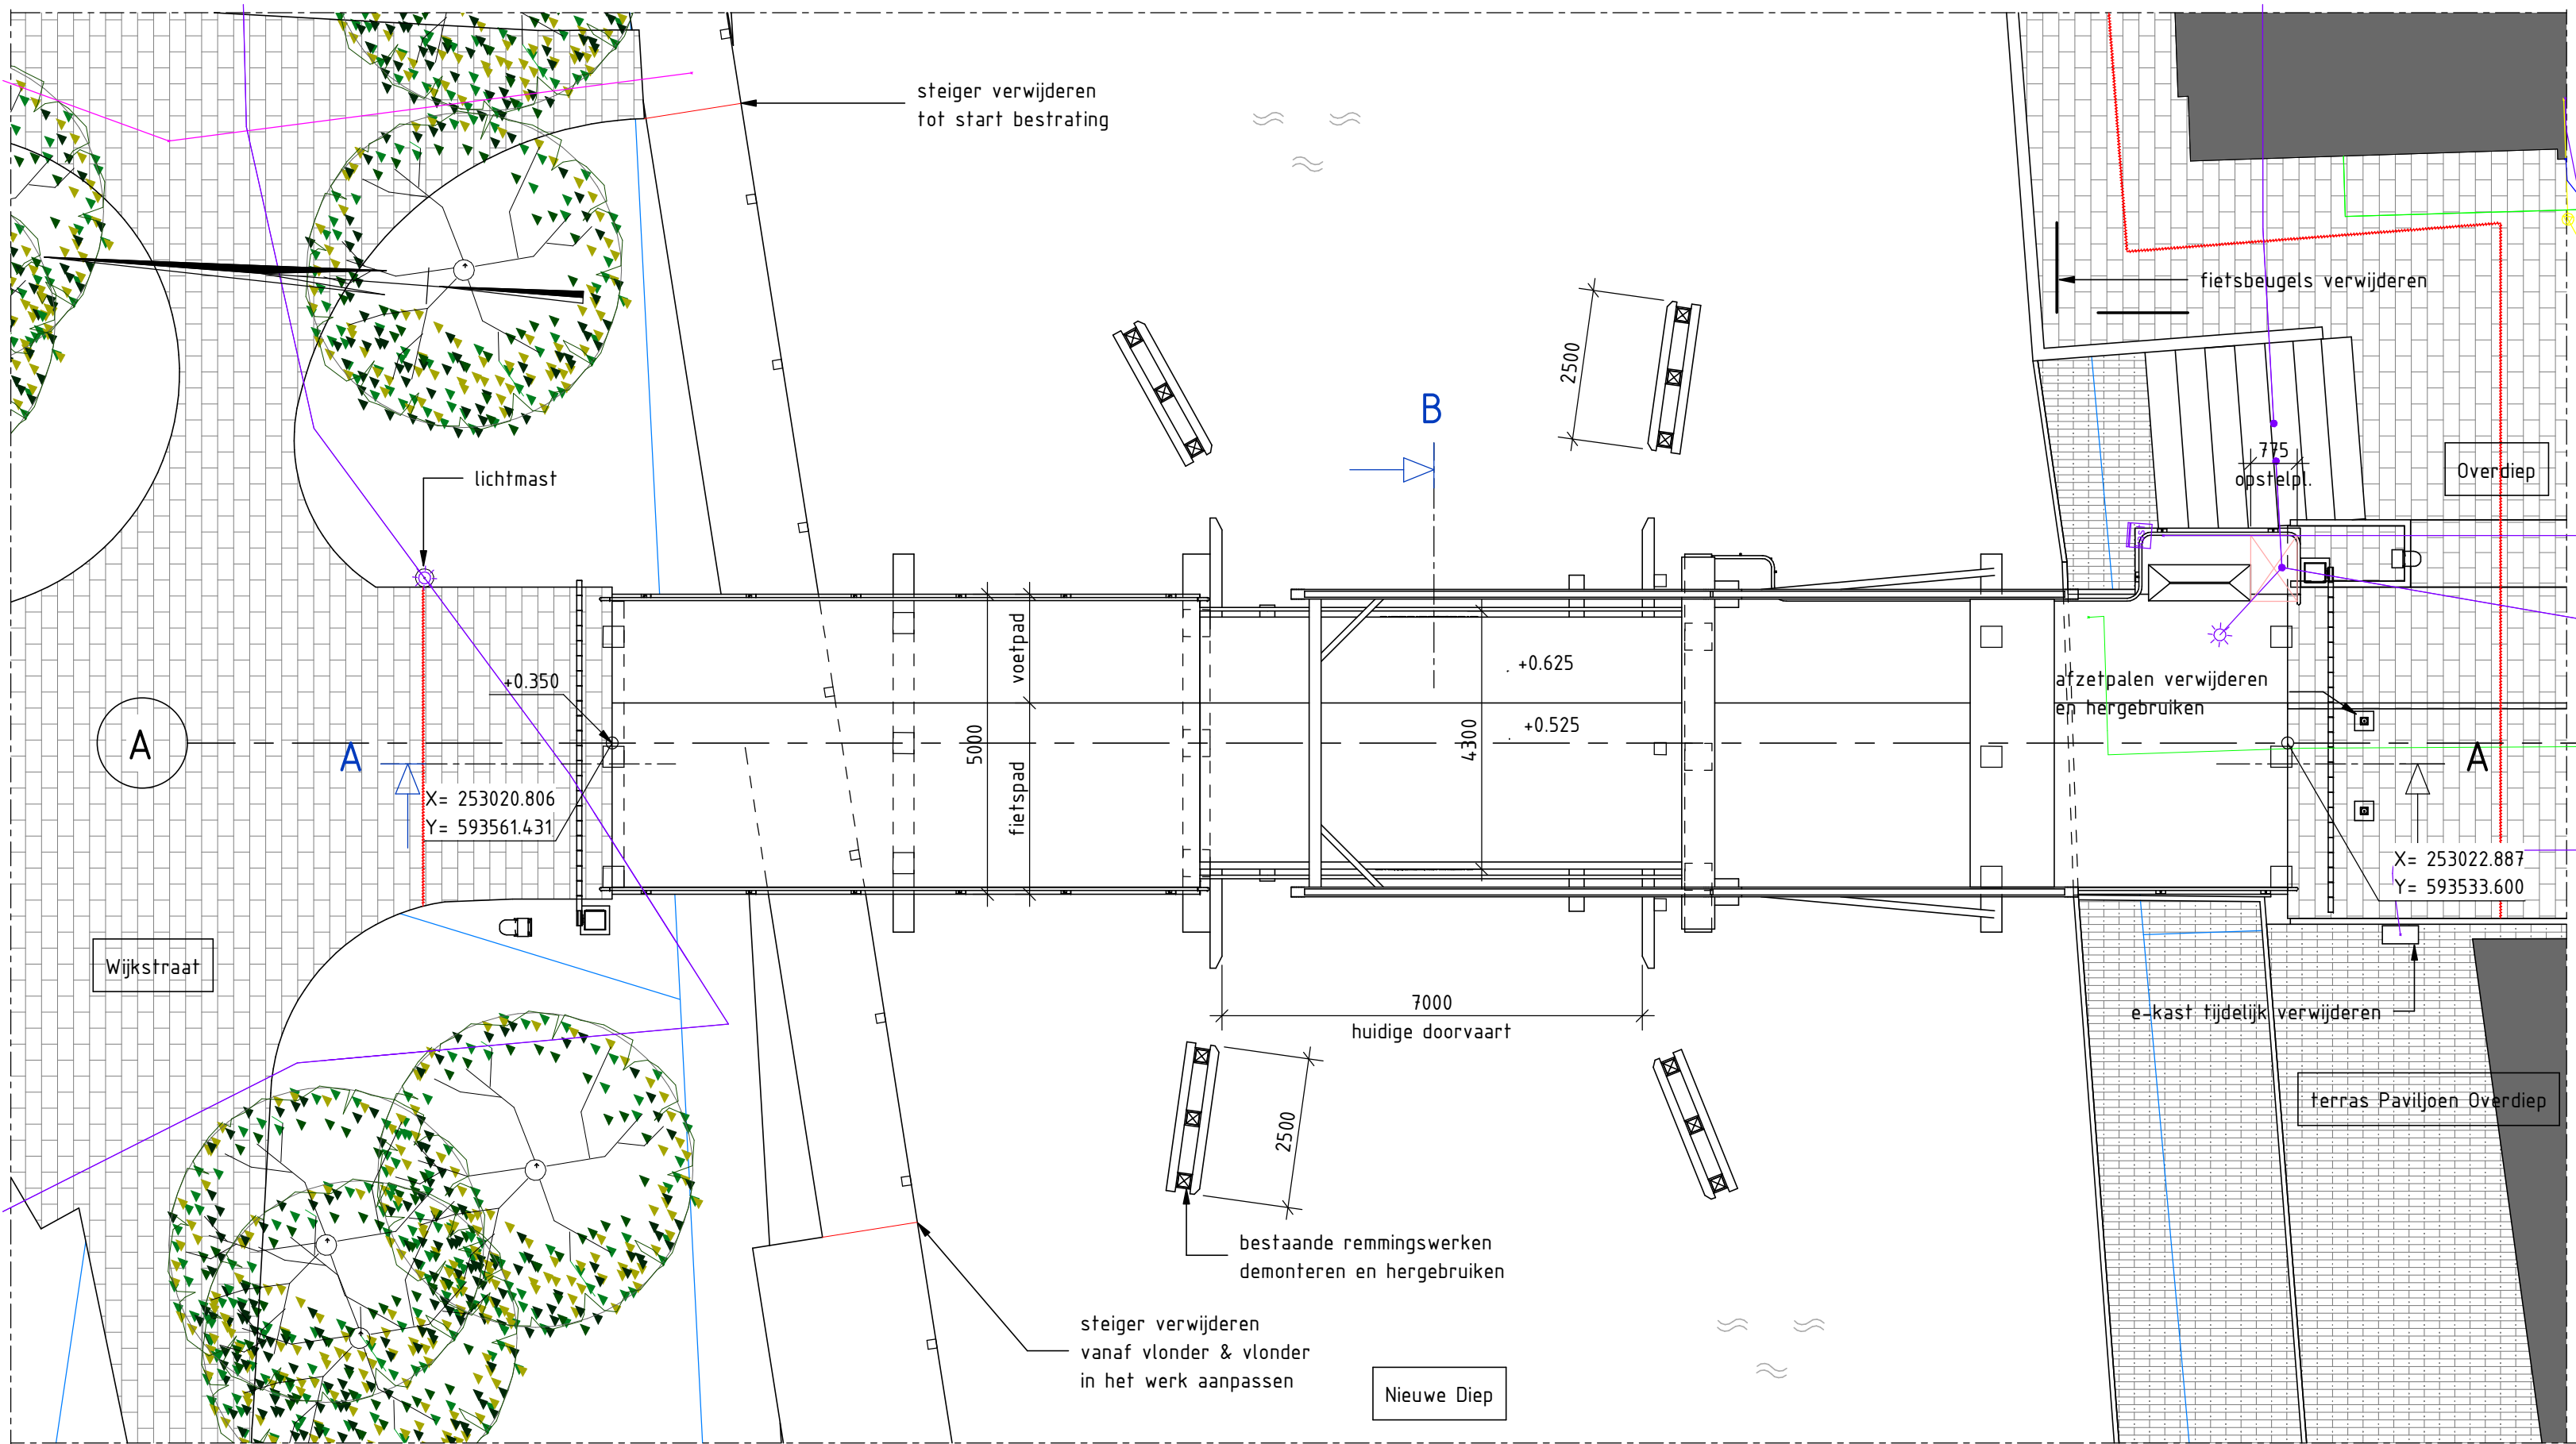

Bovenaanzicht


schaal: 1 : 100

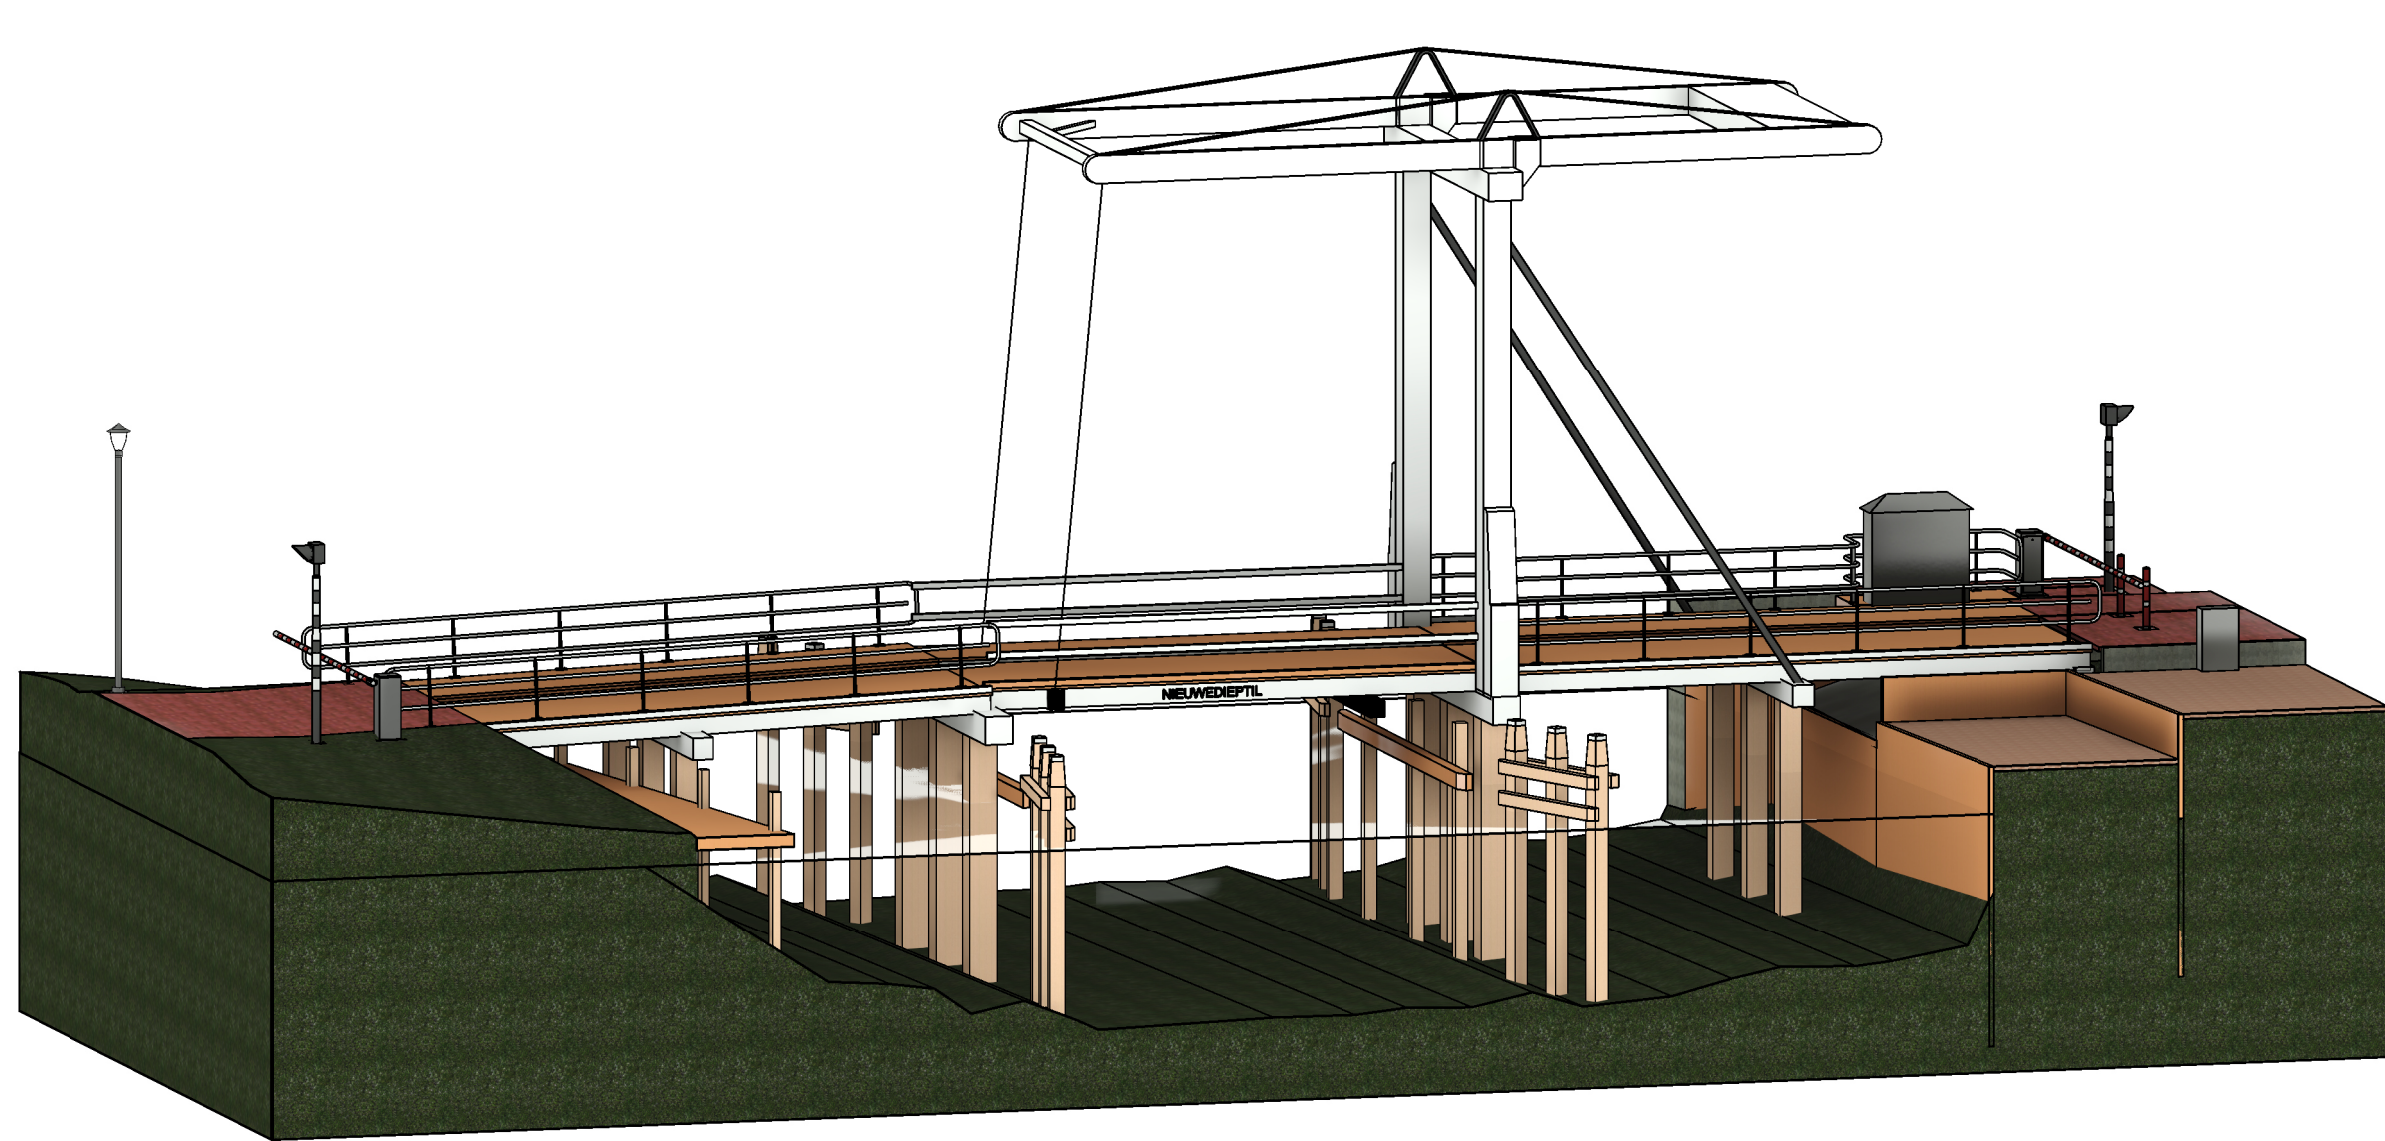

3D-Impressie bestaand

BIJBEHORENDE TEKENINGEN

Tekeningnummer:	Titel:	Omschrijving:
B0-TEK-100	Bestaande situatie	Aanzichten en doorsneden
B0-TEK-101	Nieuwe situatie	Aanzichten en doorsneden
B0-TEK-102	Nieuwe situatie	Palenplan en paaldeetails
B0-TEK-103	Nieuwe situatie	Detailering onderbouw
B0-TEK-104	Nieuwe situatie	Detailering bovenbouw
B0-TEK-105	Nieuwe situatie	Overzicht mantelbuizen
B0-TEK-106	Nieuwe situatie	Leuningwerken

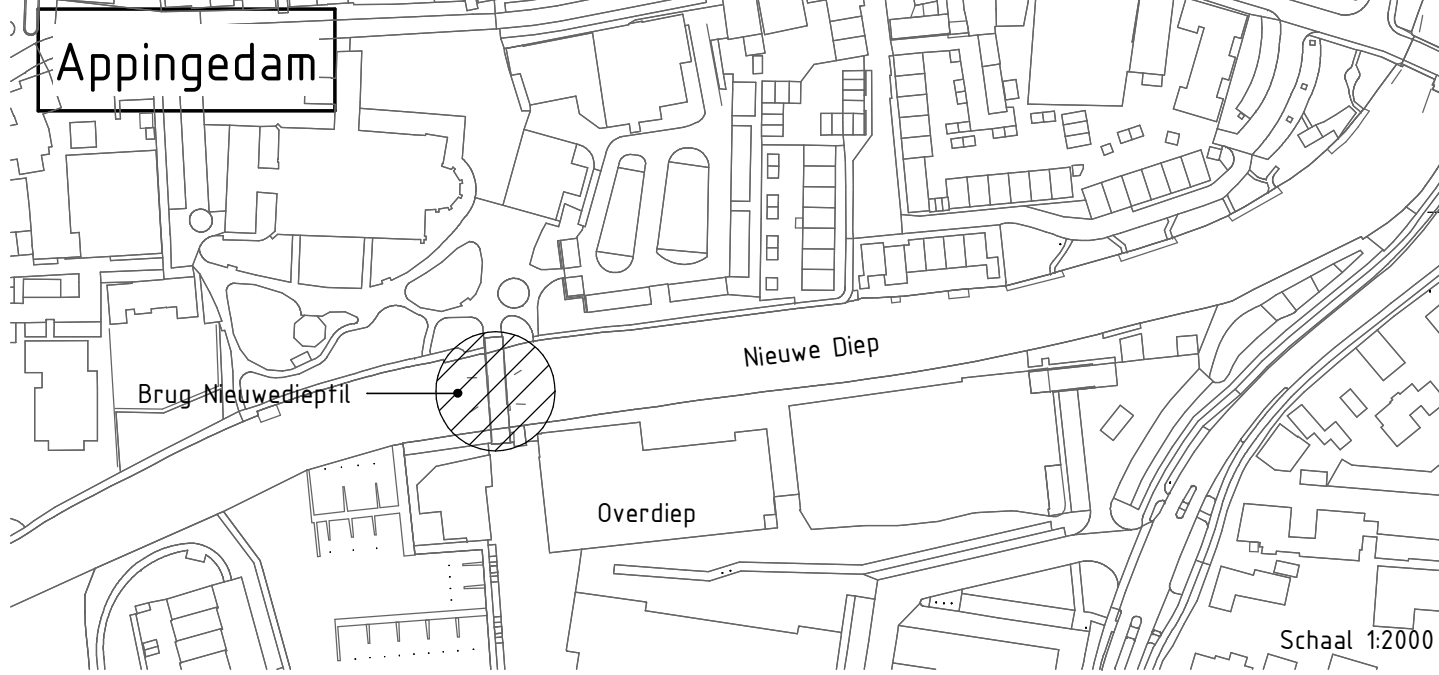

LEGENDA

	beton gewapend		beton prefab
	hout		meisewerk
	werkvloer beton		zandcementstabilisatie

ALGEMEEN

Hoeken in 360 graden stelsel
Maatvoering in millimeters, tenzij anders aangegeven
Peilmaten in meters t.o.v. N.A.P.
Coördinaten in meters t.o.v. Rijksdriehoekstelsel

0 10 20 30 40m



ITBB Ingenieurs- en adviesbureau bv
It Dok 19, 8447GL Heerenveen
Tel. (0513) 64 66 64
info@itbb.nl
www.itbb.nl/disciplines/ingenieurs-en-adviseurs


1.0	14-06-2024	Definitief	JWA
v.	Datum	Omschrijving	Gefekend

Gemeente Eemsdelta Vervangen brug Nieuwedieptil te Appingedam

Bestaande situatie

Aanzichten en doorsneden

Projectnr.: WIL023265	Fase: Bestek	Gefekend: J. Woudsma	
Documenttype: Tekening		Gecontroleerd: H.P. Wink	
Status: Definitief		Vrijgegeven: S. Mulder	
Schaal: zie tek.		Formaat: A1	
Blad nr.: 1 van 19		Datum: 14-06-2024	
Tekening nr.: B0-TEK-100		Versie: 1.0	

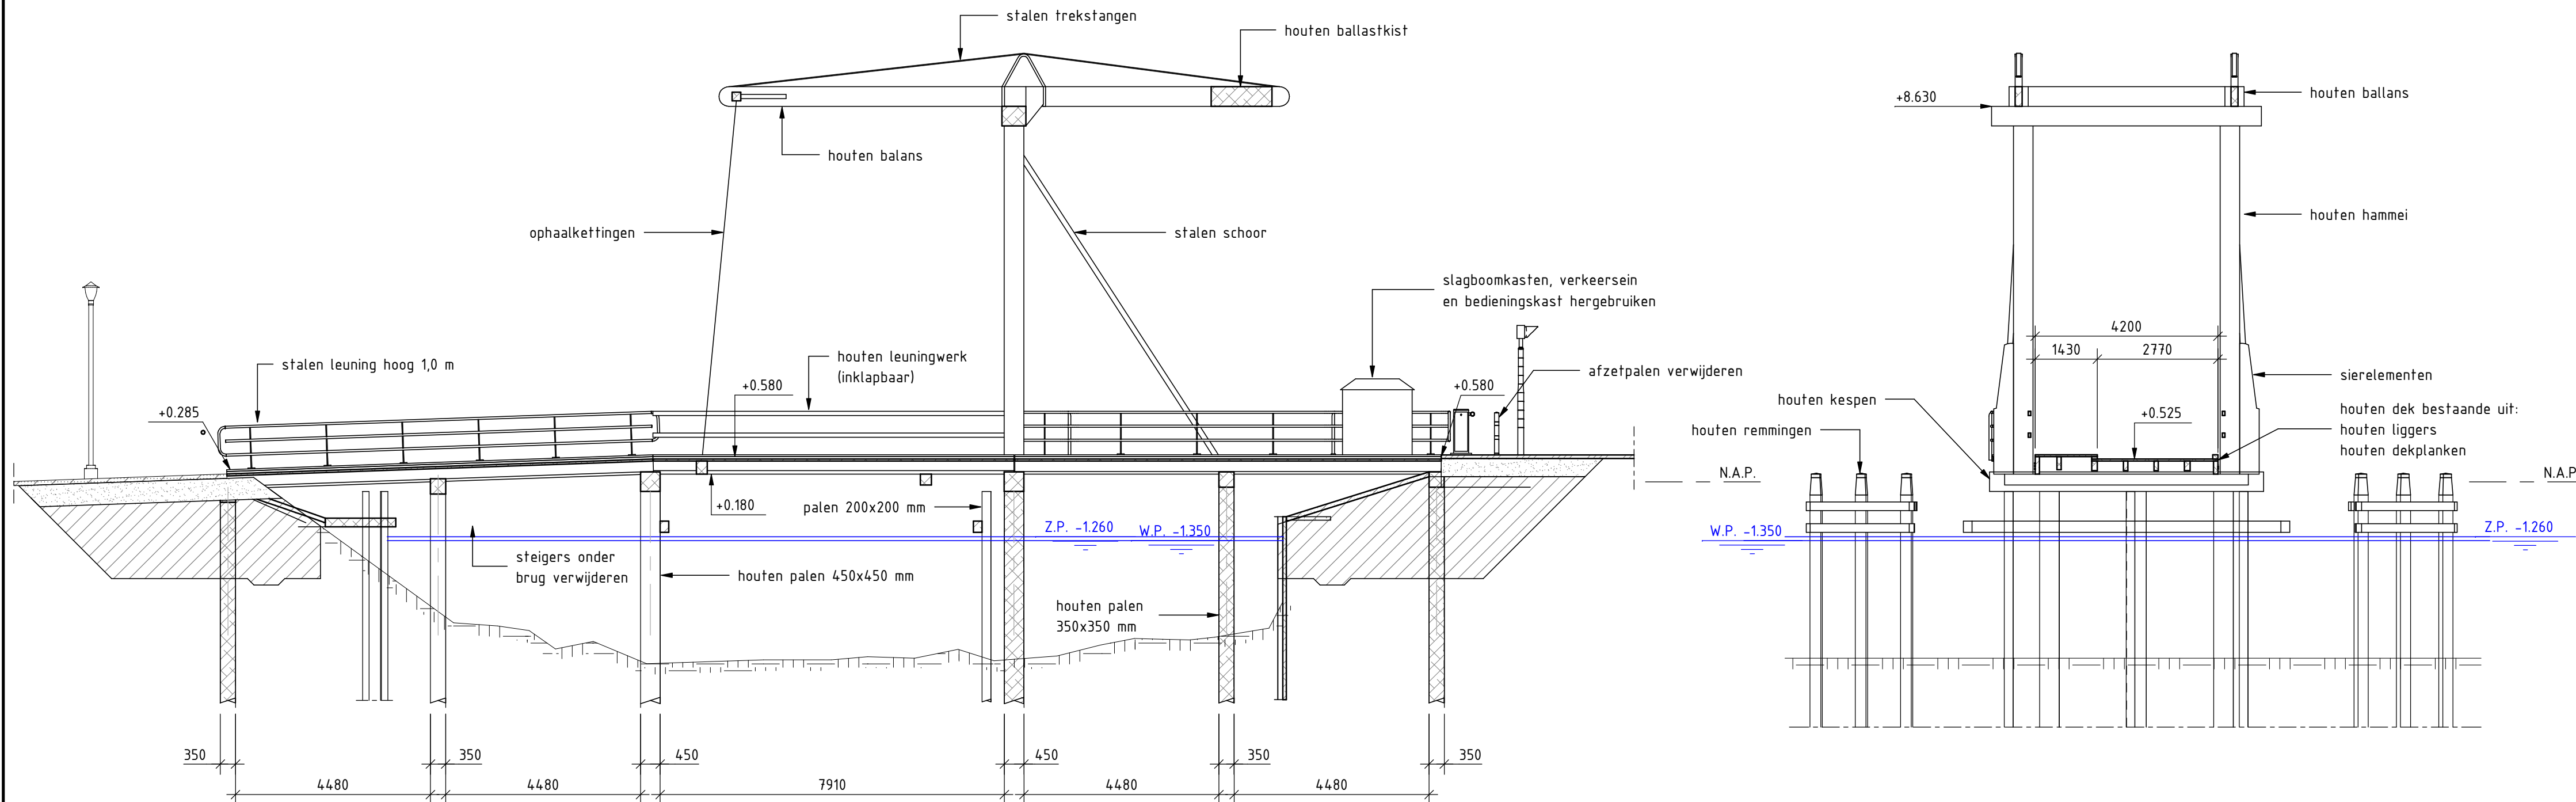

Doorsnede A-A

schaal: 1 : 100

Doorsnede B

schaal: 1 : 100