



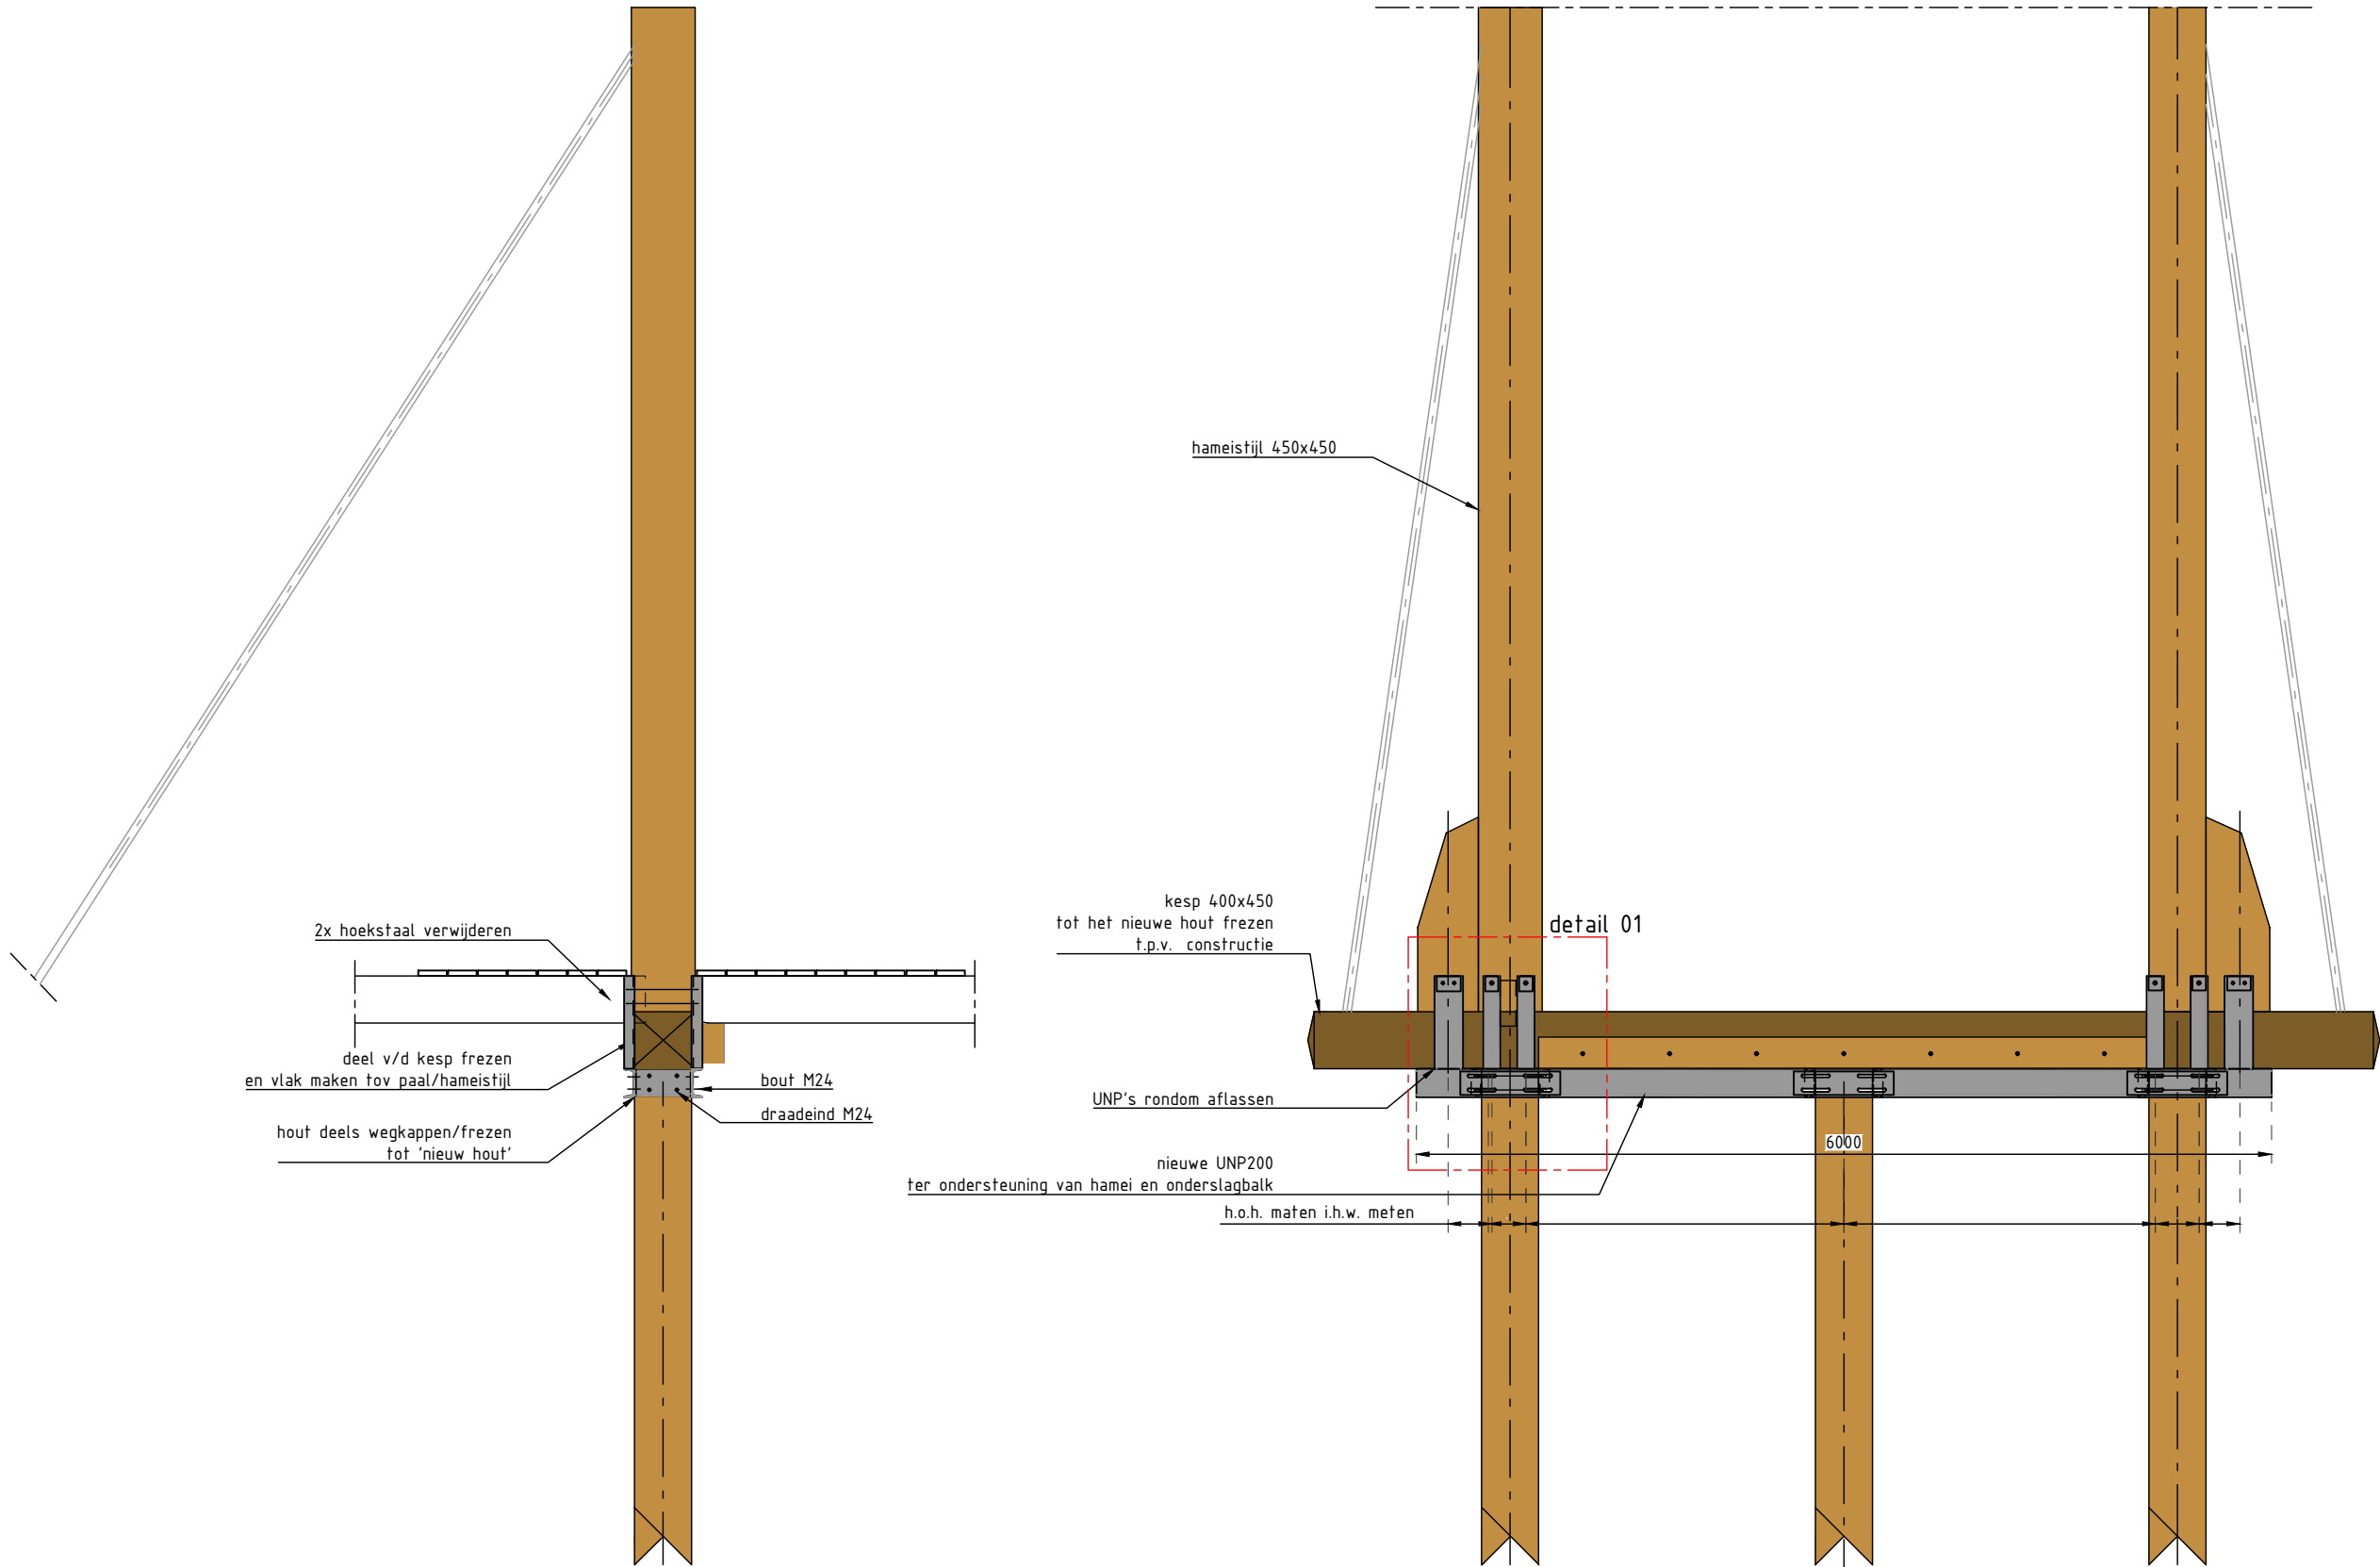


Zijaanzicht
Schaal 1:50


Vooraanzicht versterking
Schaal 1:50

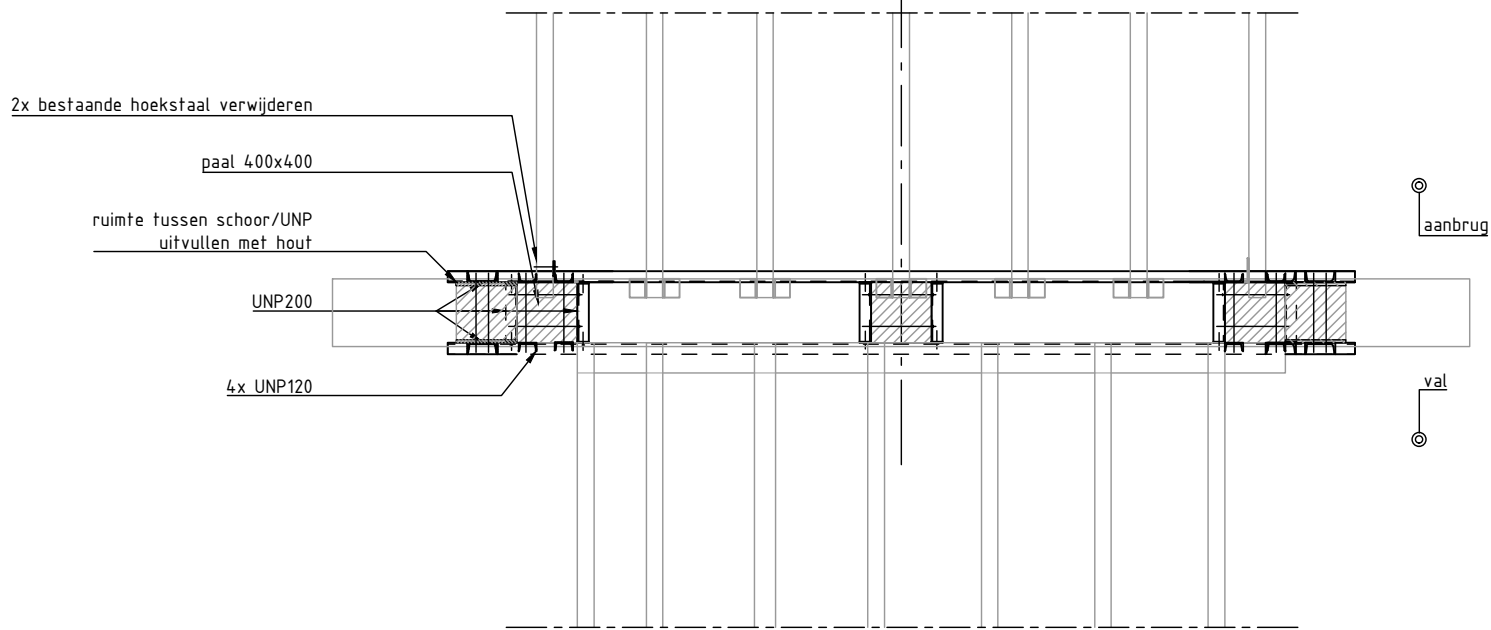

Bovenaanzicht UNP-constructie
Schaal 1:50

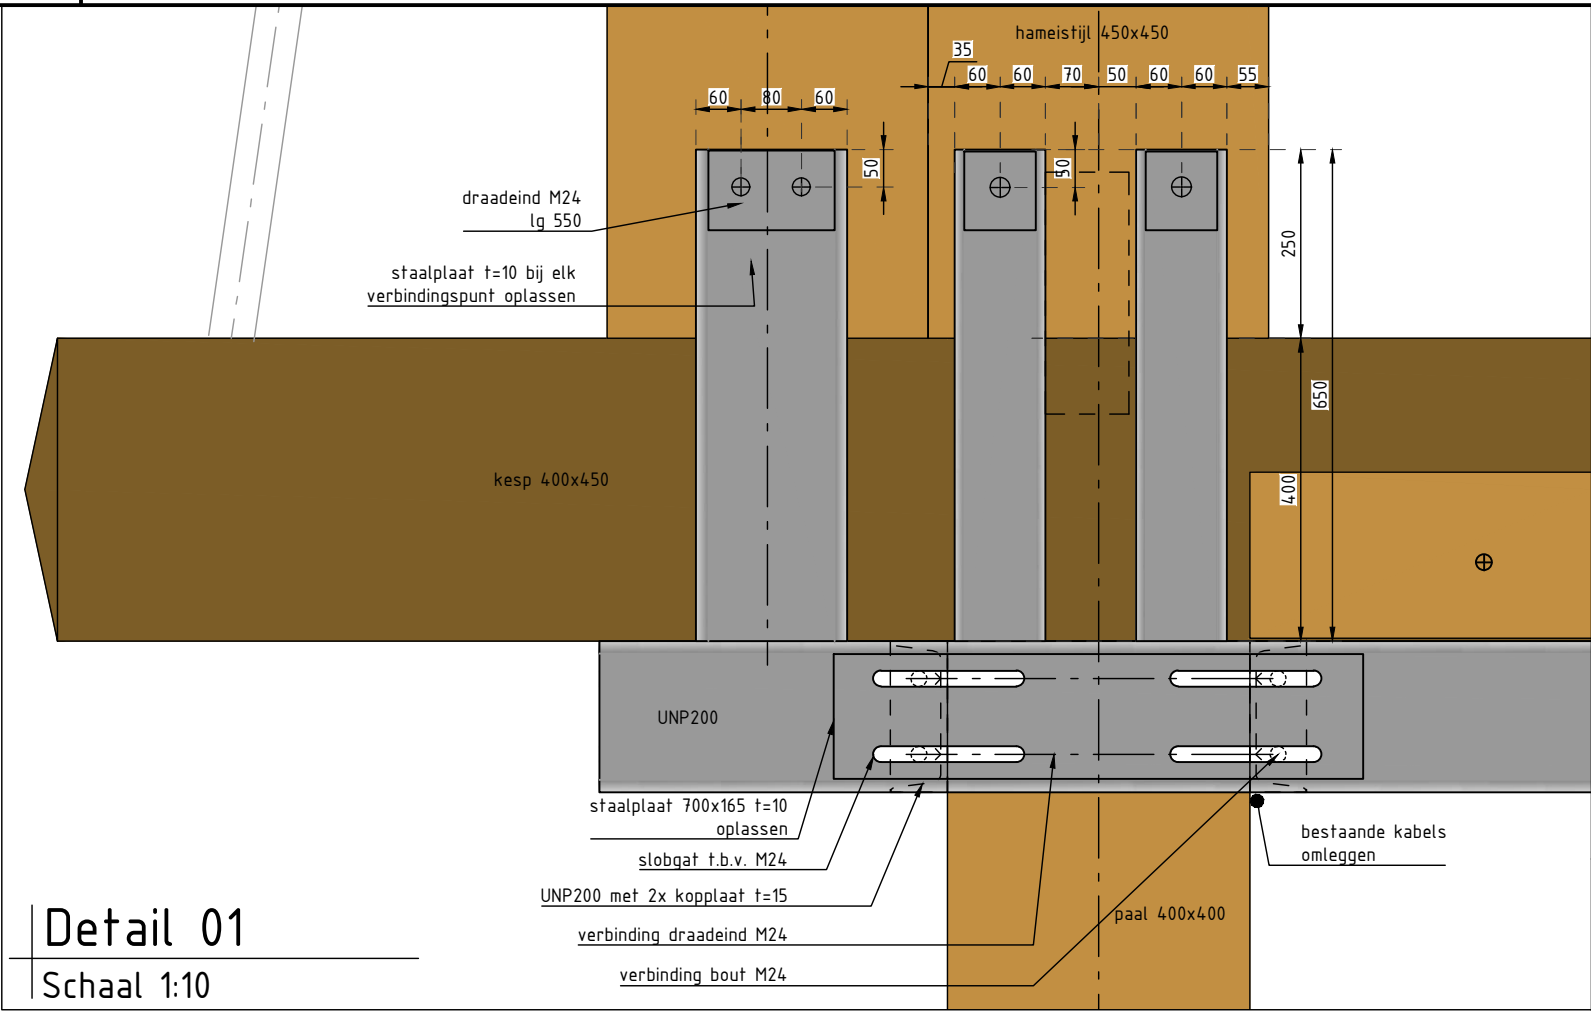

Detail 01
Schaal 1:10

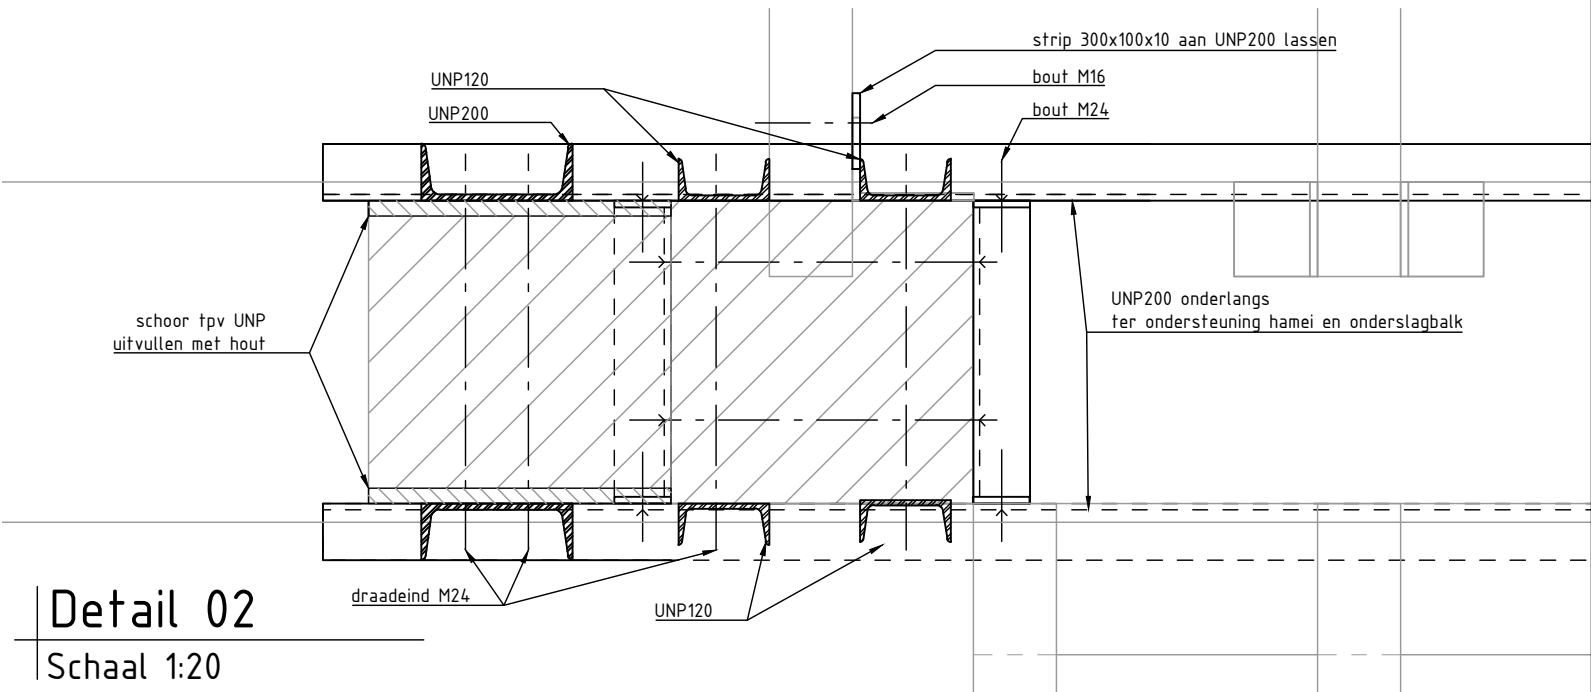

Detail 02
Schaal 1:20

RENVOOI

- Algemeen:
- * alle maten in mm., tenzij anders aangegeven
 - * hoogtematen in m. t.o.v. NAP
 - * maatvoering in het werk te controleren
- Staal:
- * conservering: nader te bepalen
 - * bouten klasse 8.8, moeren klassen 8
 - * enkele hoeklassen: $4 \leq a \leq 0,8 \times \text{de dunste plaatdikte}$
 - * dubbele hoeklassen: $4 \leq a \leq 0,4 \times \text{de dunste plaatdikte}$
 - * executie klasse 2

D				
C				
B				
A				
Wijz.:	Datum:	Omschrijving wijziging:	Getekend:	Controle:

ADONIN
advies, ontwerp & inspecties

Industrieweg 16
8861 VH HARLINGEN
(0517) 533 011
info@adonin.nl

Opdrachtgever:
De Boer & De Groot civiele werken

Project:
Brug Nieuwedieptil te Appingedam

Onderdeel:
Versterkingsvoorstel hameipoort
Overzichtstekening

Fase:
Definitief ontwerp

Projectnr.:
197.041

Tekeningnr.:
197.041

Status:
Ter controle

Bladnr.:
01

Tekenaar:
D. Wijnja

Projectleider:
P. Folmer

Datum:
24-06-2019

Schaal:
1:50/10

Formaat:
A2

Versie:
0

