


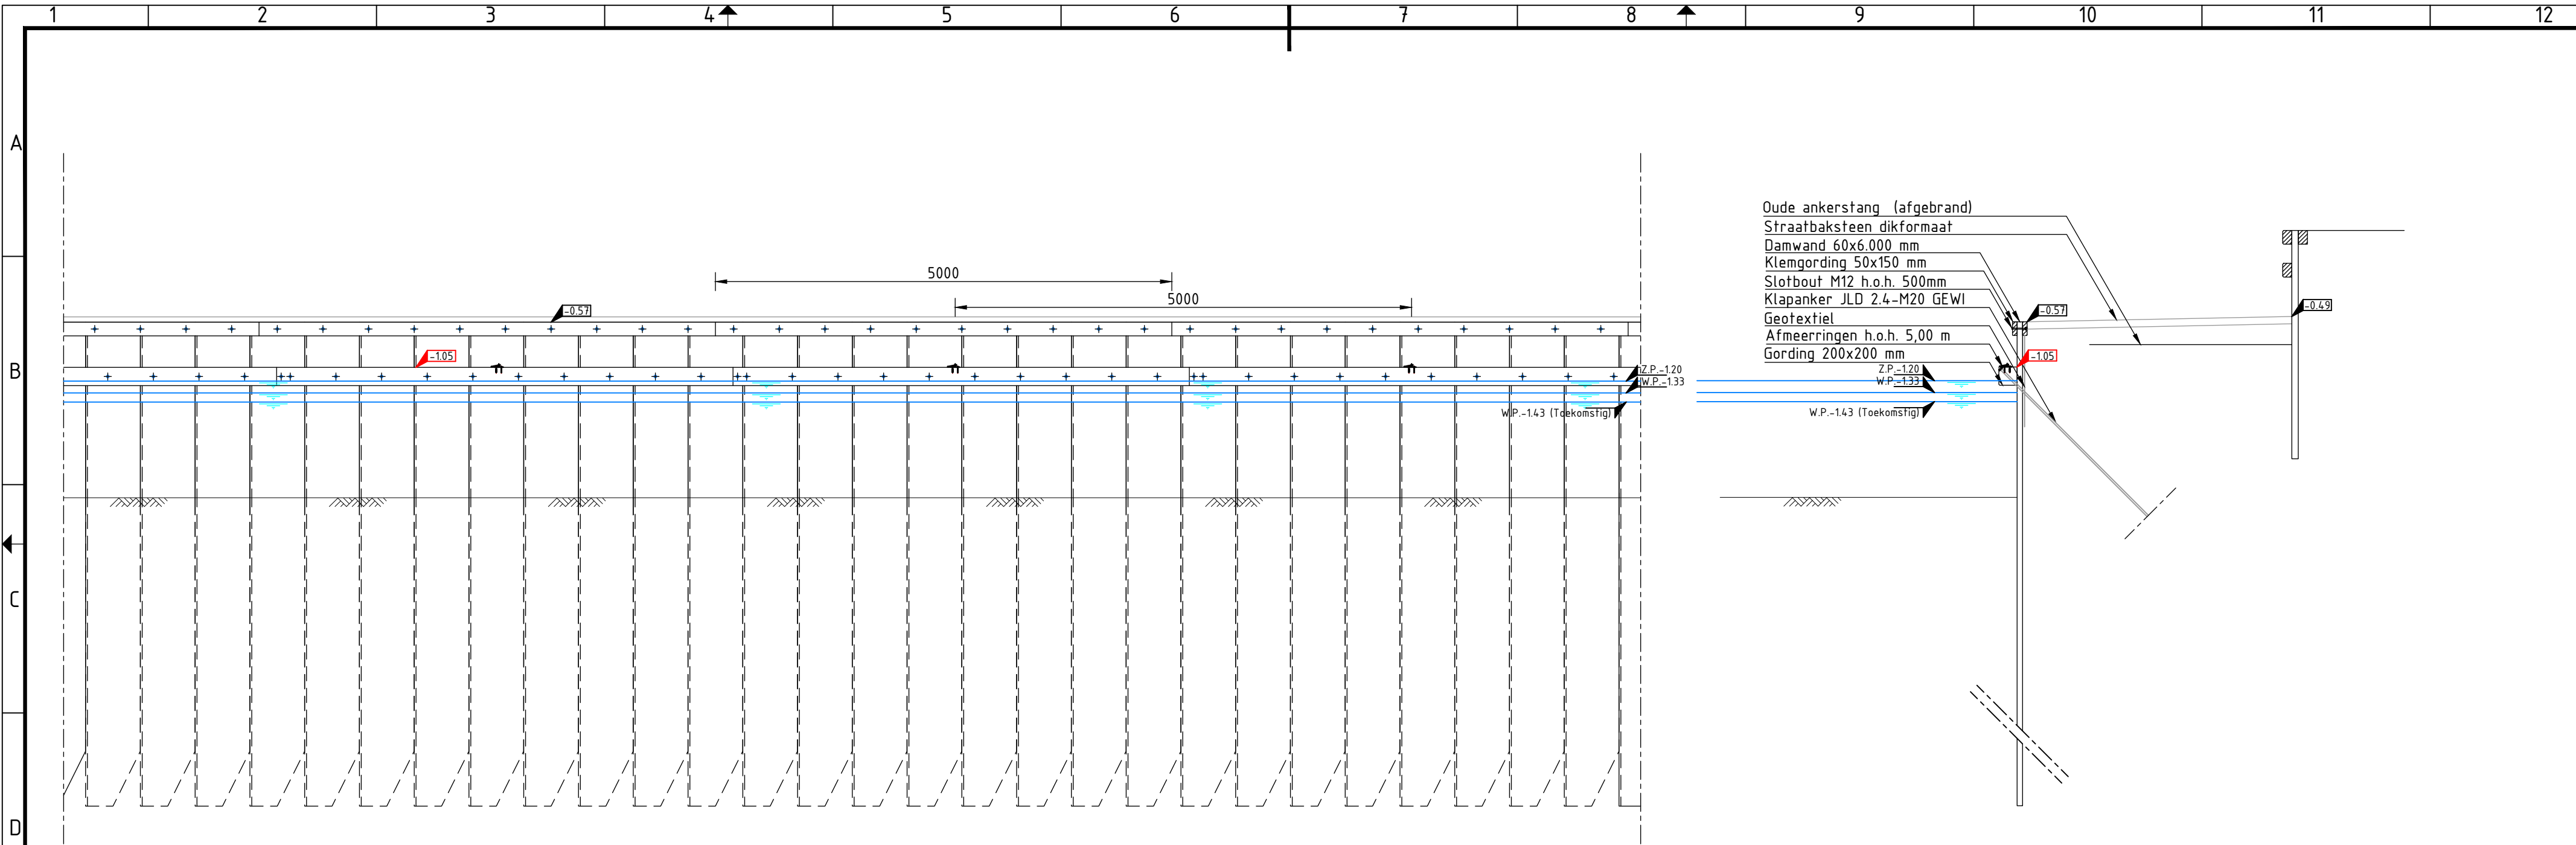


VOORAANZICHT DAMWAND
SCHAAL 1 : 50

DOORSNEDEN DAMWAND
SCHAAL 1 : 50



Uitmonding drainage
Ø80 drainage in Ø125 PVC buis
b.o.b. -1.21 N.A.P.
0.50 m uit de hoek damwand
Hergebruikte anker met ankerschot

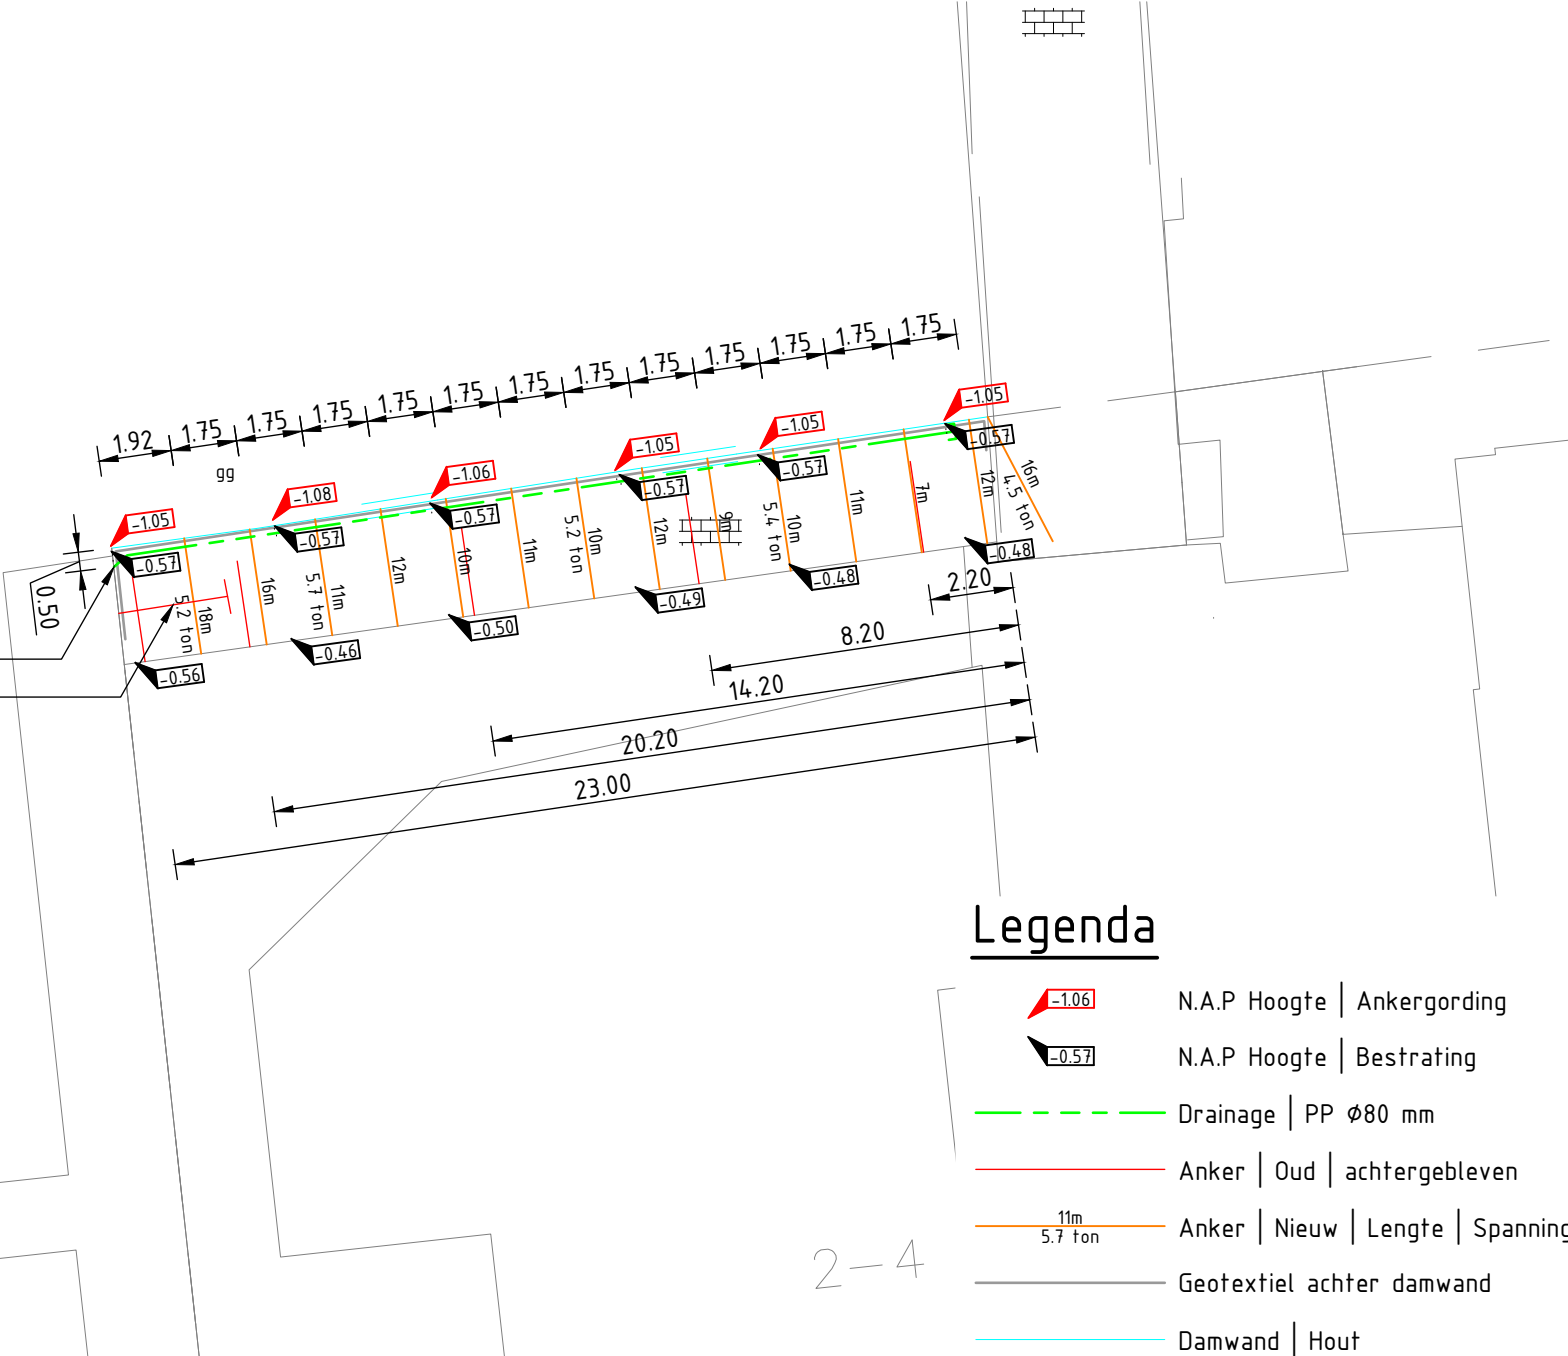


Legenda

- N.A.P. Hoogte | Ankergording
- N.A.P. Hoogte | Bestrating
- Drainage | PP Ø80 mm
- Anker | Oud | achtergebleven
- Anker | Nieuw | Lengte | Spanning
- Geotextiel achter damwand
- Damwand | Hout



- Bevestigingsmiddelen:
- Locatie: Verbinding:
- Damplank - Klemgording Slotbout M12 (thermisch verzinkt)
- Damplank - Gording Slotbout M12 (thermisch verzinkt)
- Gording - Gording 2x Slotbout M12 (thermisch verzinkt)
- Gording - Klapanker M12 bout
- Afmeerringen - Gording 4x M12 Houtdraadbout (thermisch verzinkt)
- Verbindingen:
- Gording - Liplas verbinding
- Klemgording - Koud tegen elkaar aan
- Houtsoort: Azobé

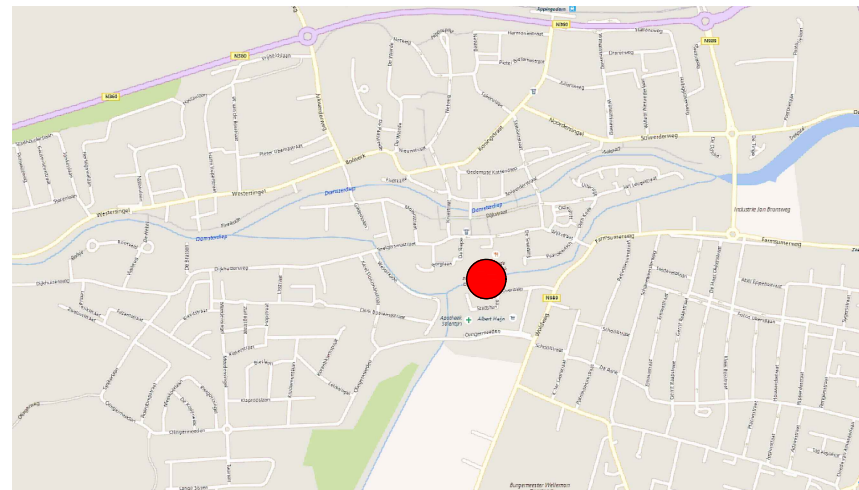

LOCATIE

Maten in meters, tenzij anders vermeld
Materiaalmaten in mm, tenzij anders vermeld
Peilmaten in meters t.o.v. N.A.P., tenzij anders vermeld
Diameters in mm, tenzij anders vermeld

0 10 20 30 40 50 [m]

V3.0	Waterstanden, uitstroom drain, NAP hoogtes	10-10-2017	M de Groot	R Luiken	RJ Vegter
V2.0	Opmerkingen Bate de Vries verwerkt	26-07-2017	M de Groot	R Luiken	RJ Vegter
Wijziging	Omschrijving	Datum	Tekenaar	Controleur	Vrijgever

Tekenaar	Controleur	Vrijgever	Documentstatus
Martijn de Groot	Reint-Jan Vegter	Bate de Vries	Definitief
Project nr.	Tek. nr.	Versie	Schaal
11004-017	T001-01	V3.0	1:50/1:500
Datum	Datum	Document	Formaat
10-10-17	DO	DO	A2
Blad	Blad	Blad	Blad
1 van 1	1 van 1	1 van 1	1 van 1

Damwand beschoeiing | Paviljoen Overdiep | APP004

Opdrachtgever
Vegter Waterbouw



Telefoon: 0597-760030 | E-mail: info@syntera.nl
Bezoek: Zeebaan 22 | 9672 BN Winschoten
Post: Postbus 58 | 9670 AB Winschoten

samenwerken werkt