


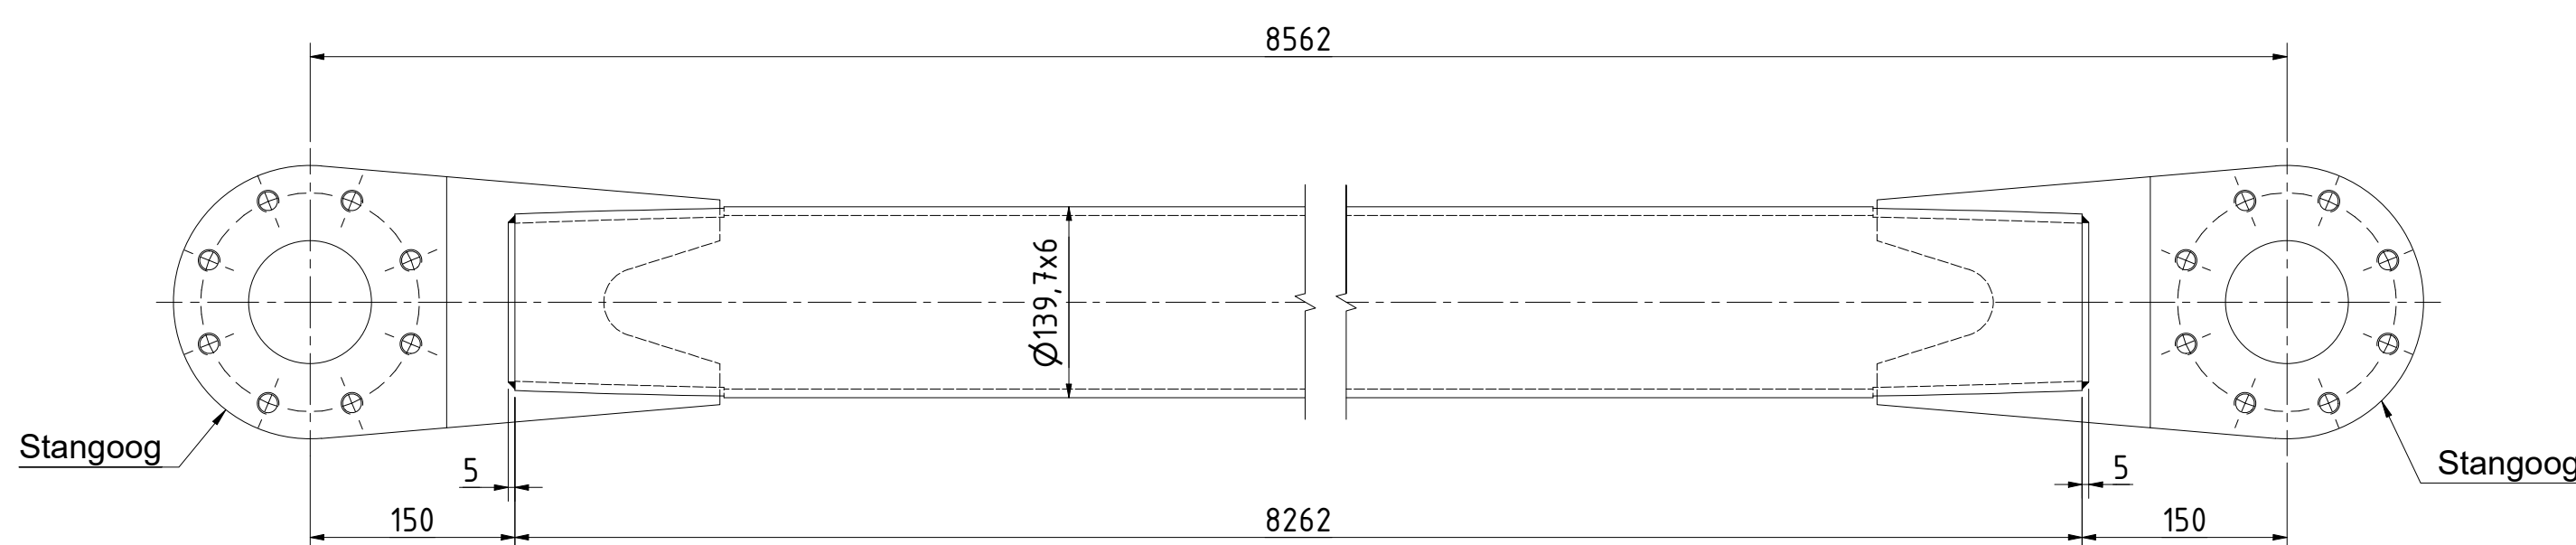
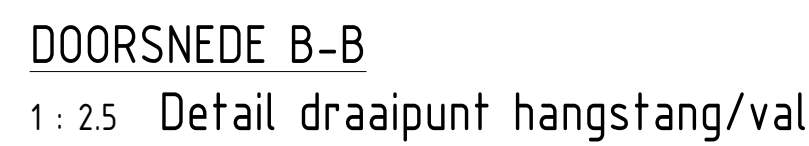
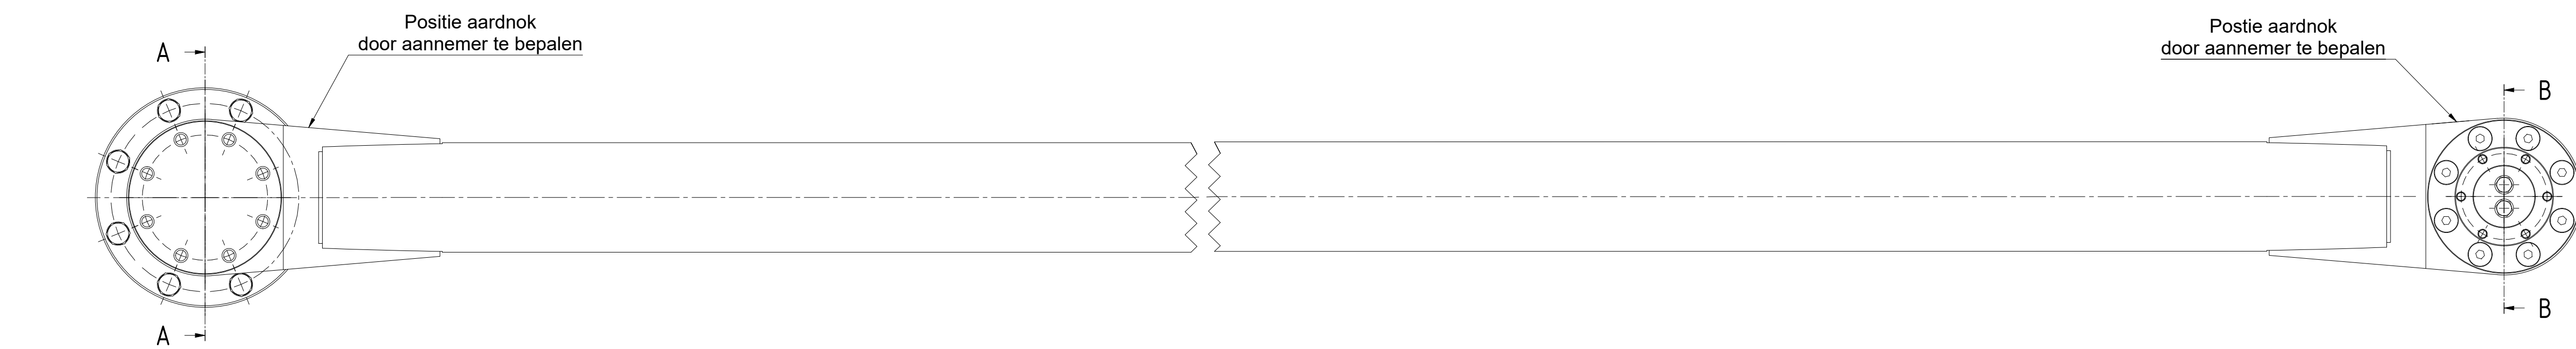
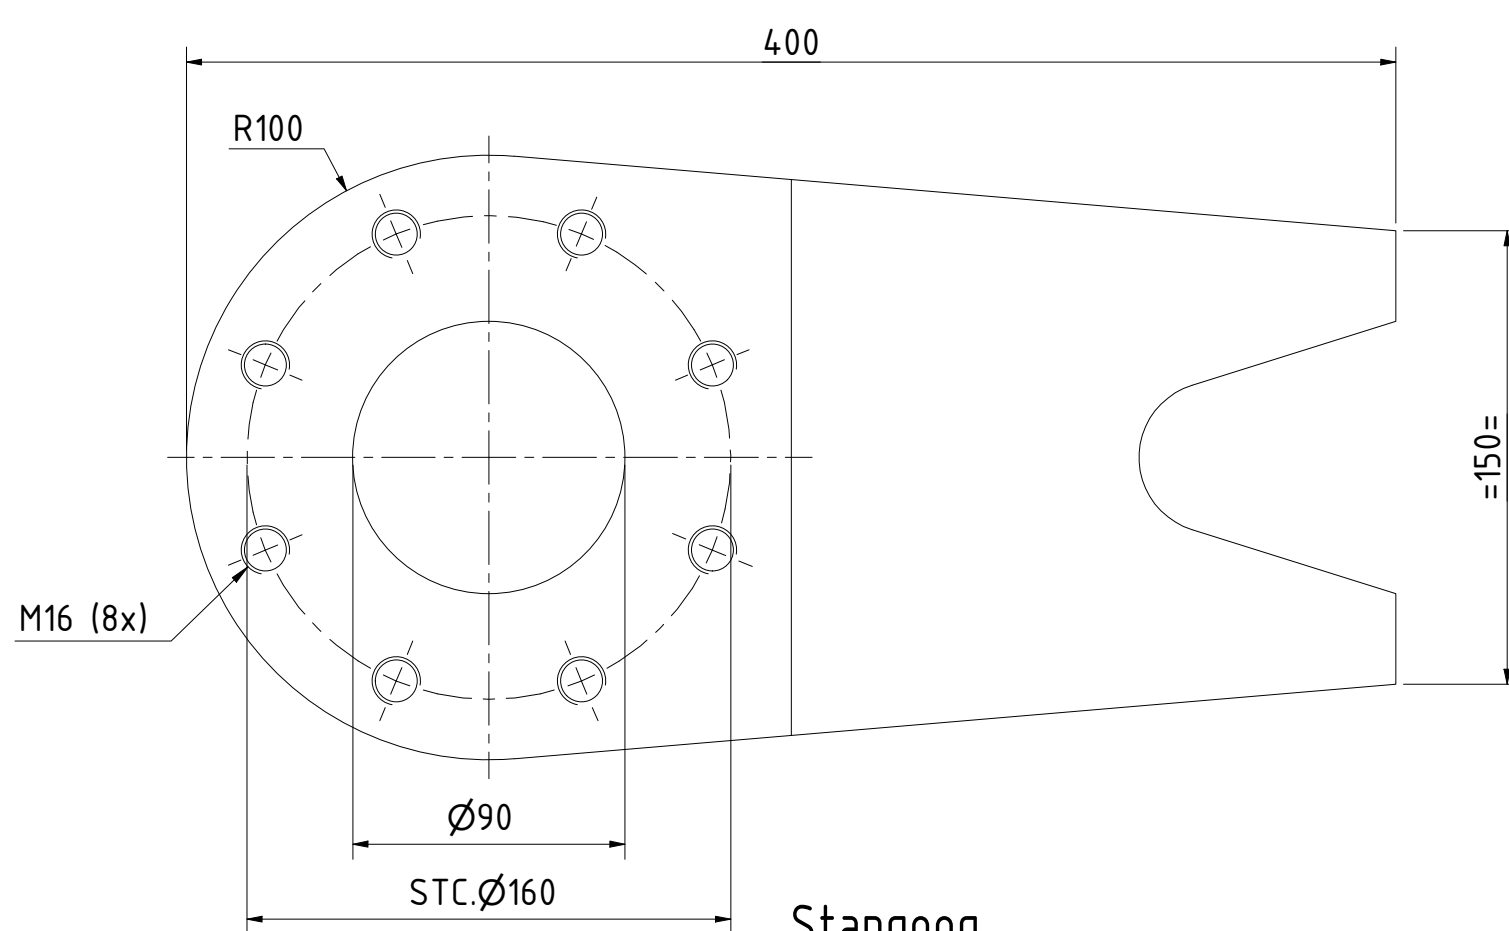
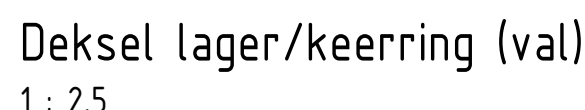
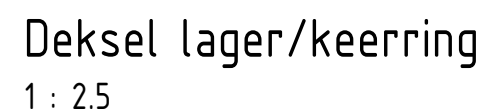
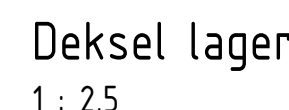


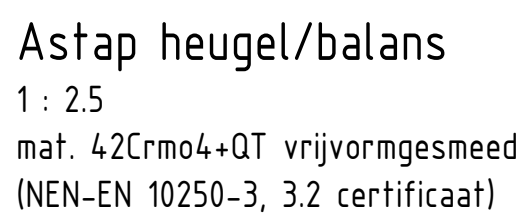

Lassam. hangstang
1:5

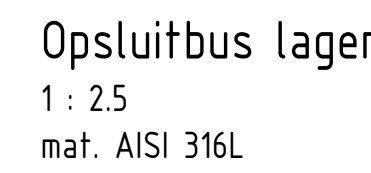

Stangoog
1 : 2.5

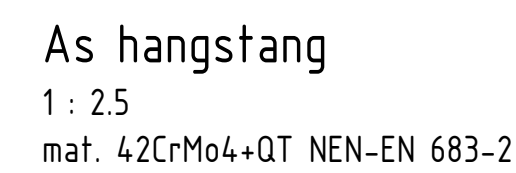

Gemeente Eemsdelta

Vervangen brug Nieuwedieptil te Appingedam

Staal-wb

Hangstang

Projectnr:	WIL02385	Fase:	Bestek	Gefakend:	RA	
Documenttype:	Tekening			Gecontroleerd:	JHA	
Status:	Definitief			Voorgespreken:	JHA	
				Schaal:	1:5	Formaat: A0
				Blad nr.:	1 van 1	Datum: 3-5-2024
				Tekening nr.:		Versie: 1.0

DO-TEK-116