


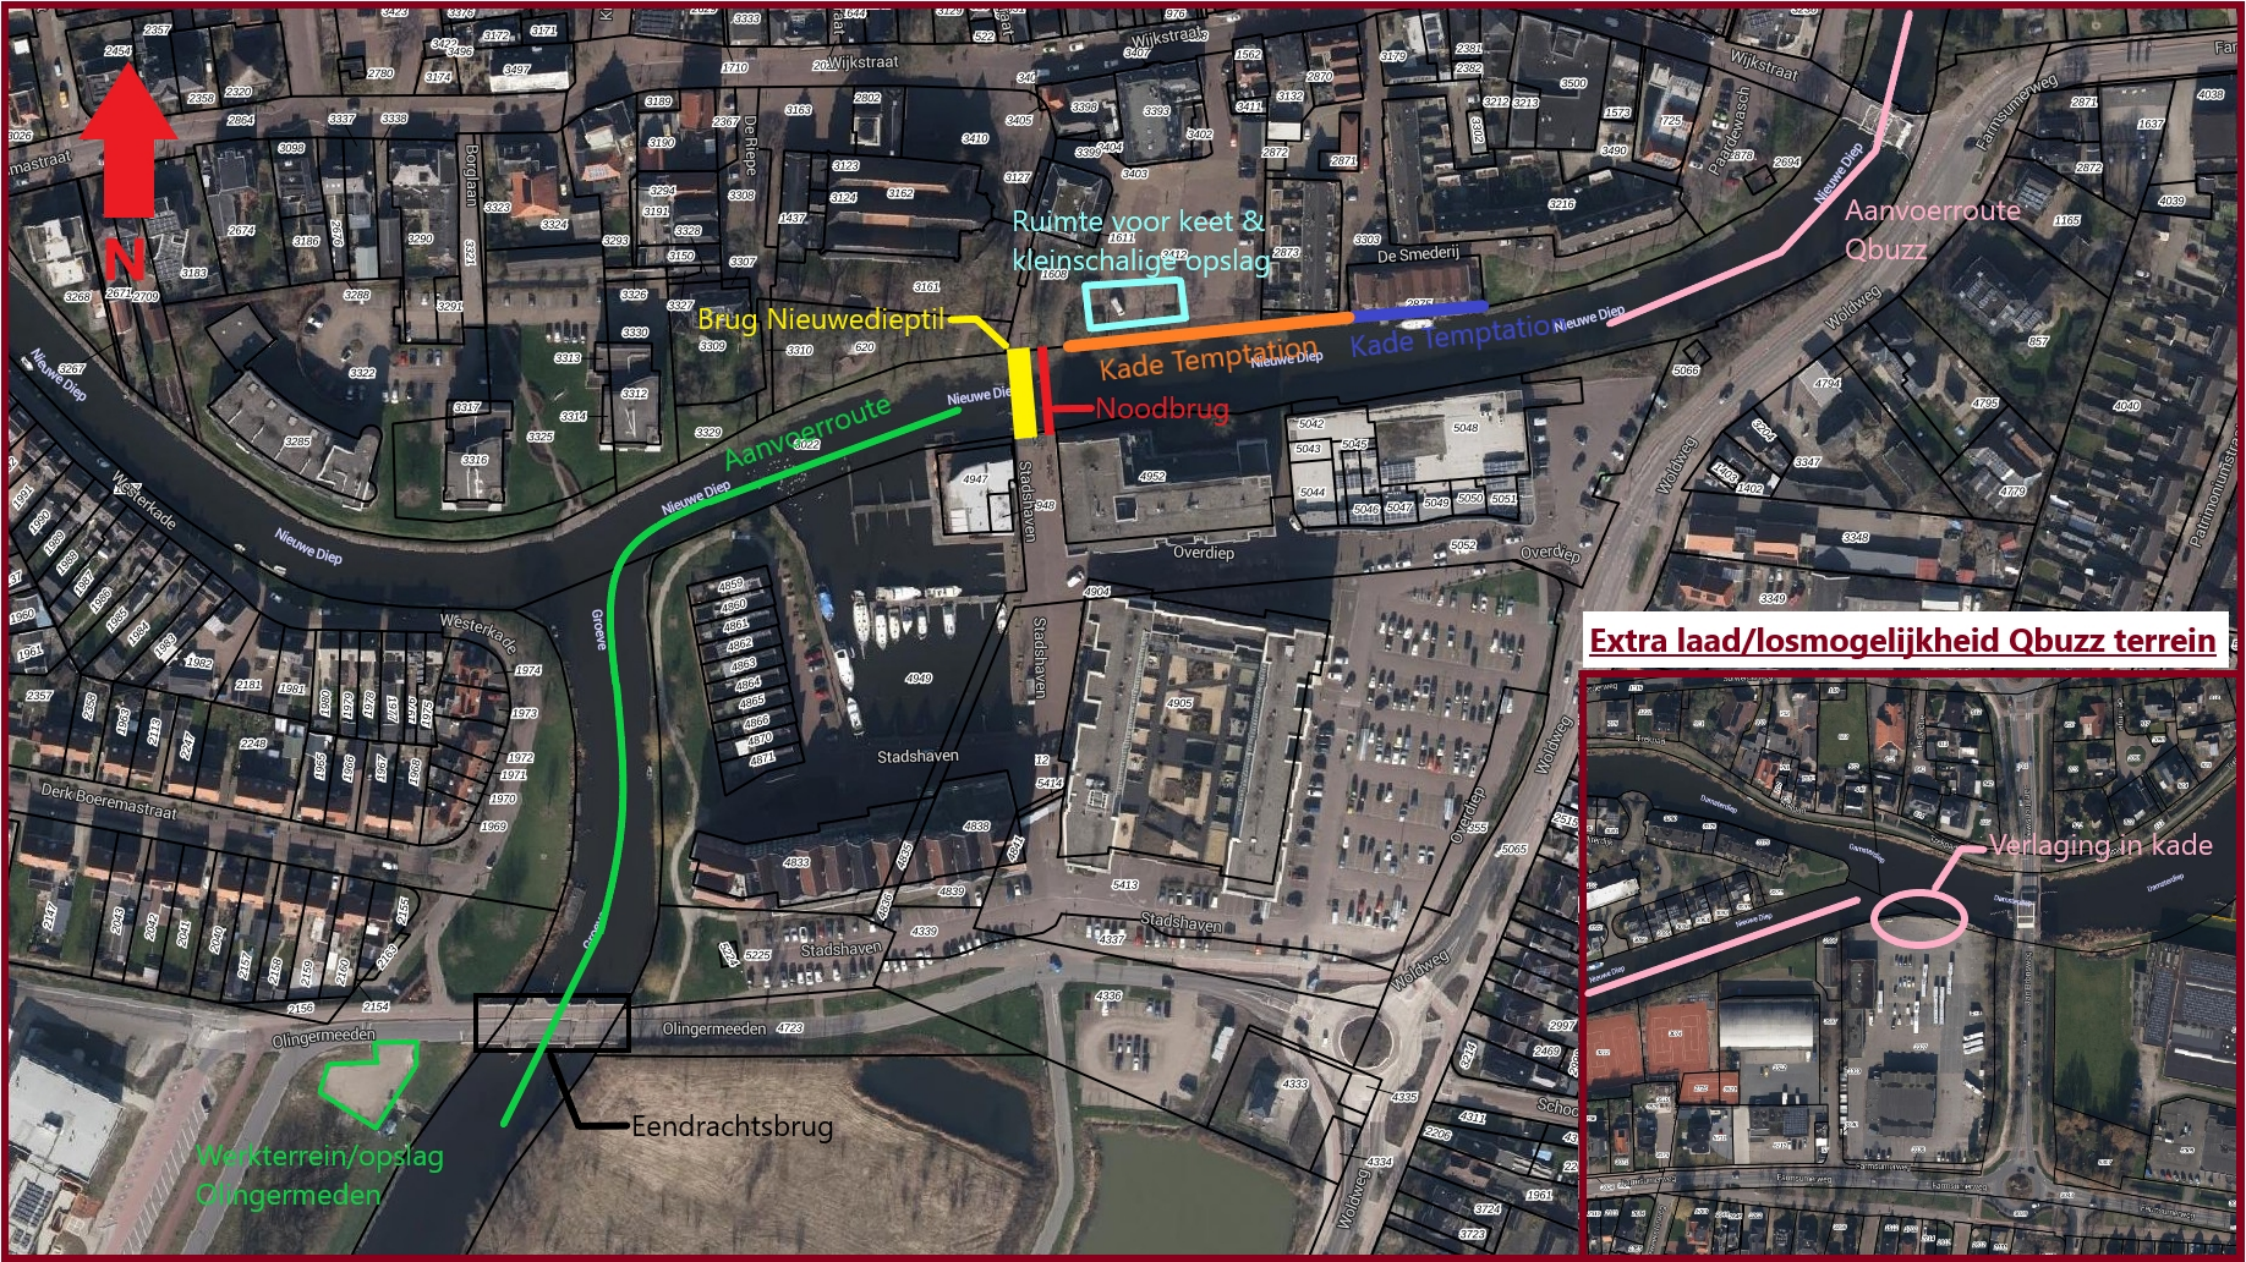

Ruimte voor keet & kleinschalige opslag

Brug Nieuwedieptil

Kade Temptation

Noodbrug

Kade Temptation Nieuwe Diep

Aanvoerroute

Aanvoerroute Qbuzz

Extra laad/losmogelijkheid Qbuzz terrein

Verlaging in kade

Werkterrein/opslag Olingermeden

Eendrachtsbrug