



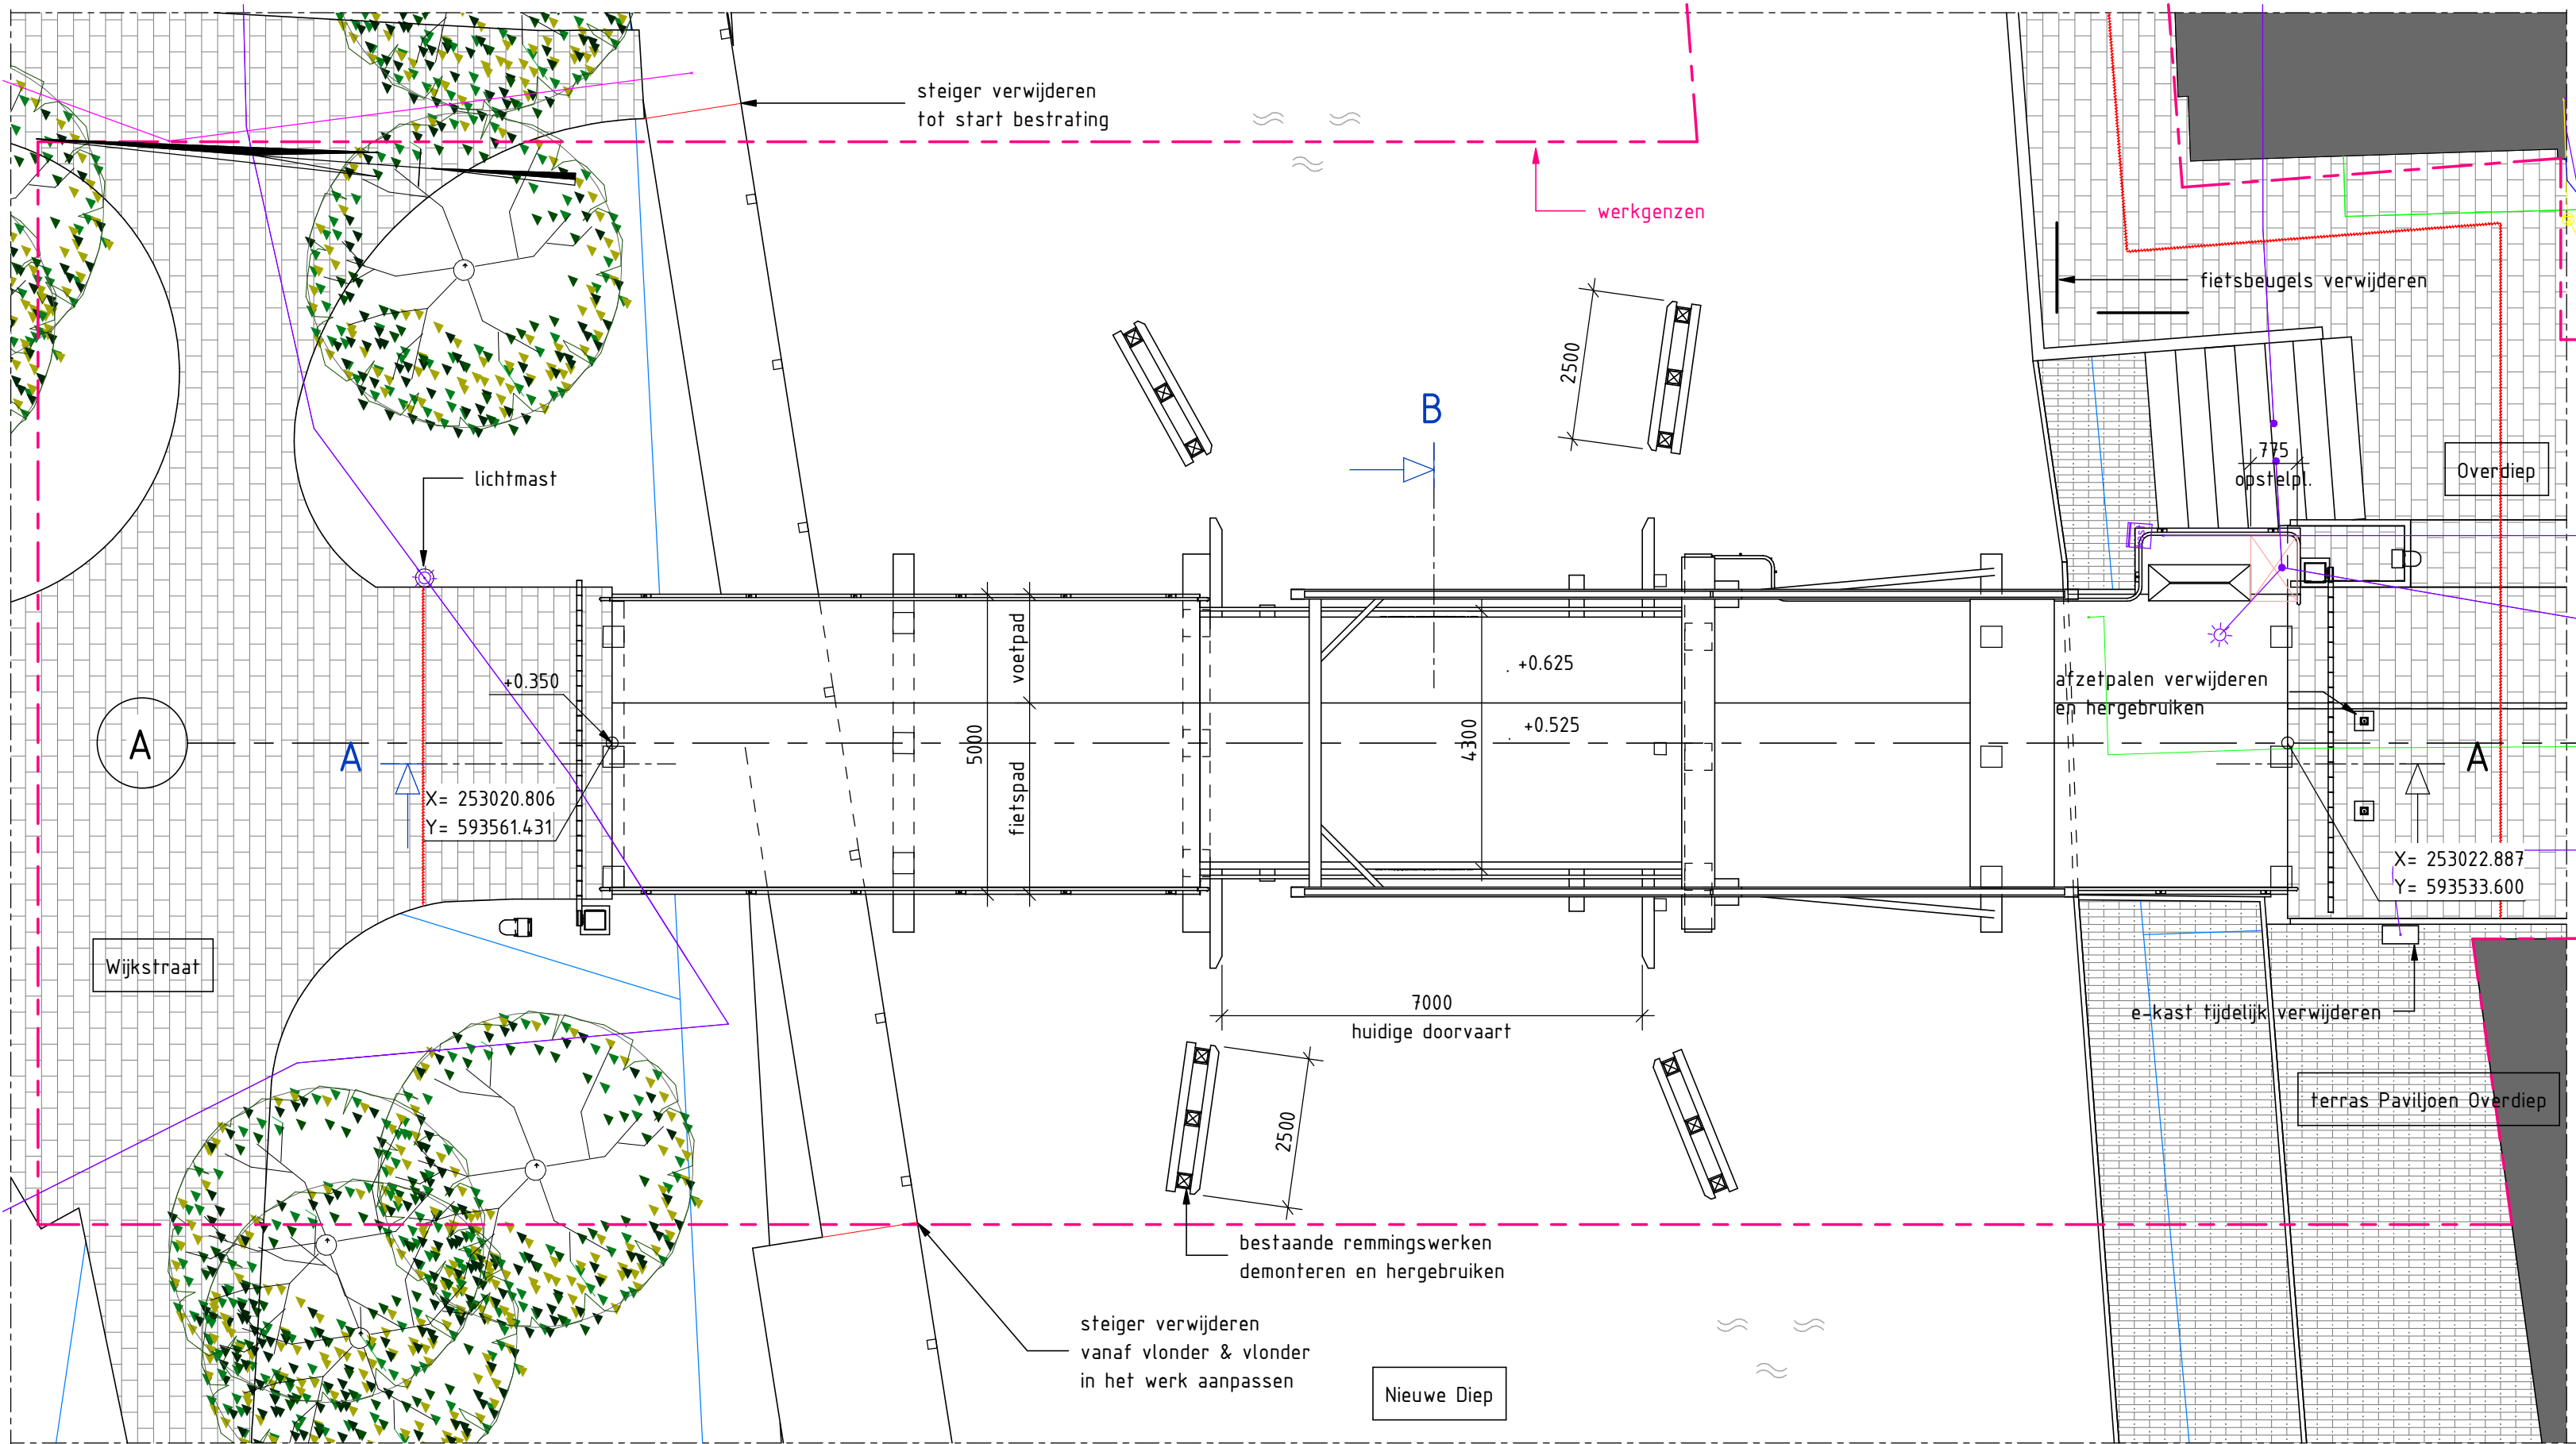


Bovenaanzicht

schaal: 1 : 100

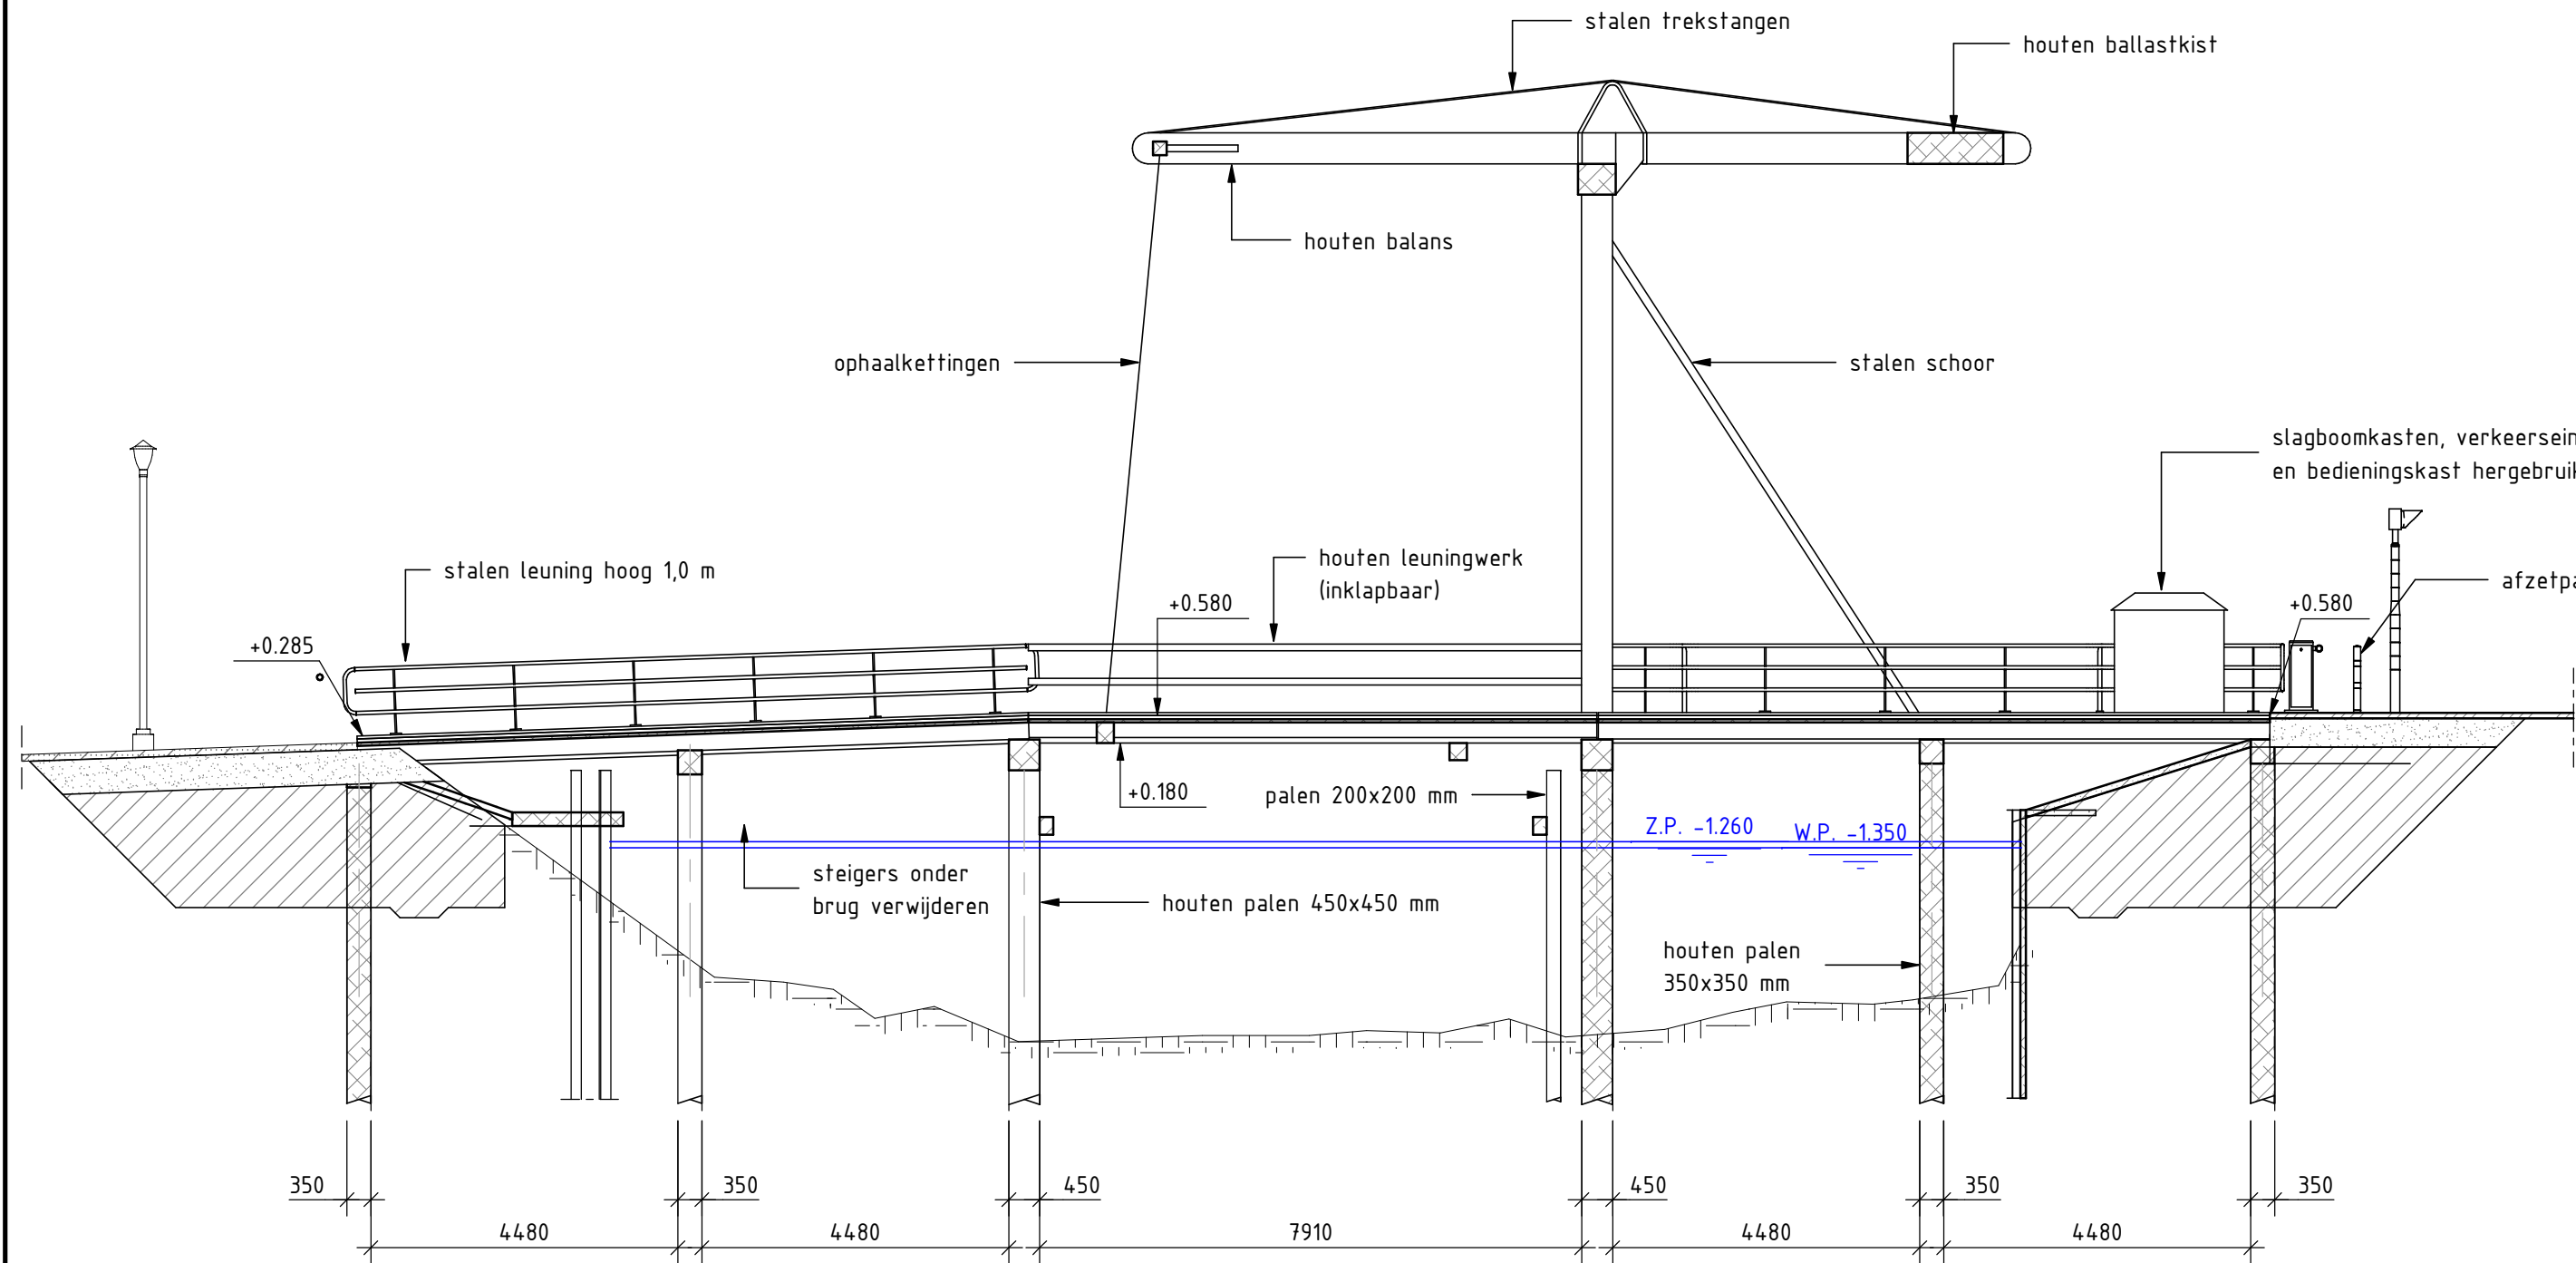


Doorsnede A-A

schaal: 1 : 100

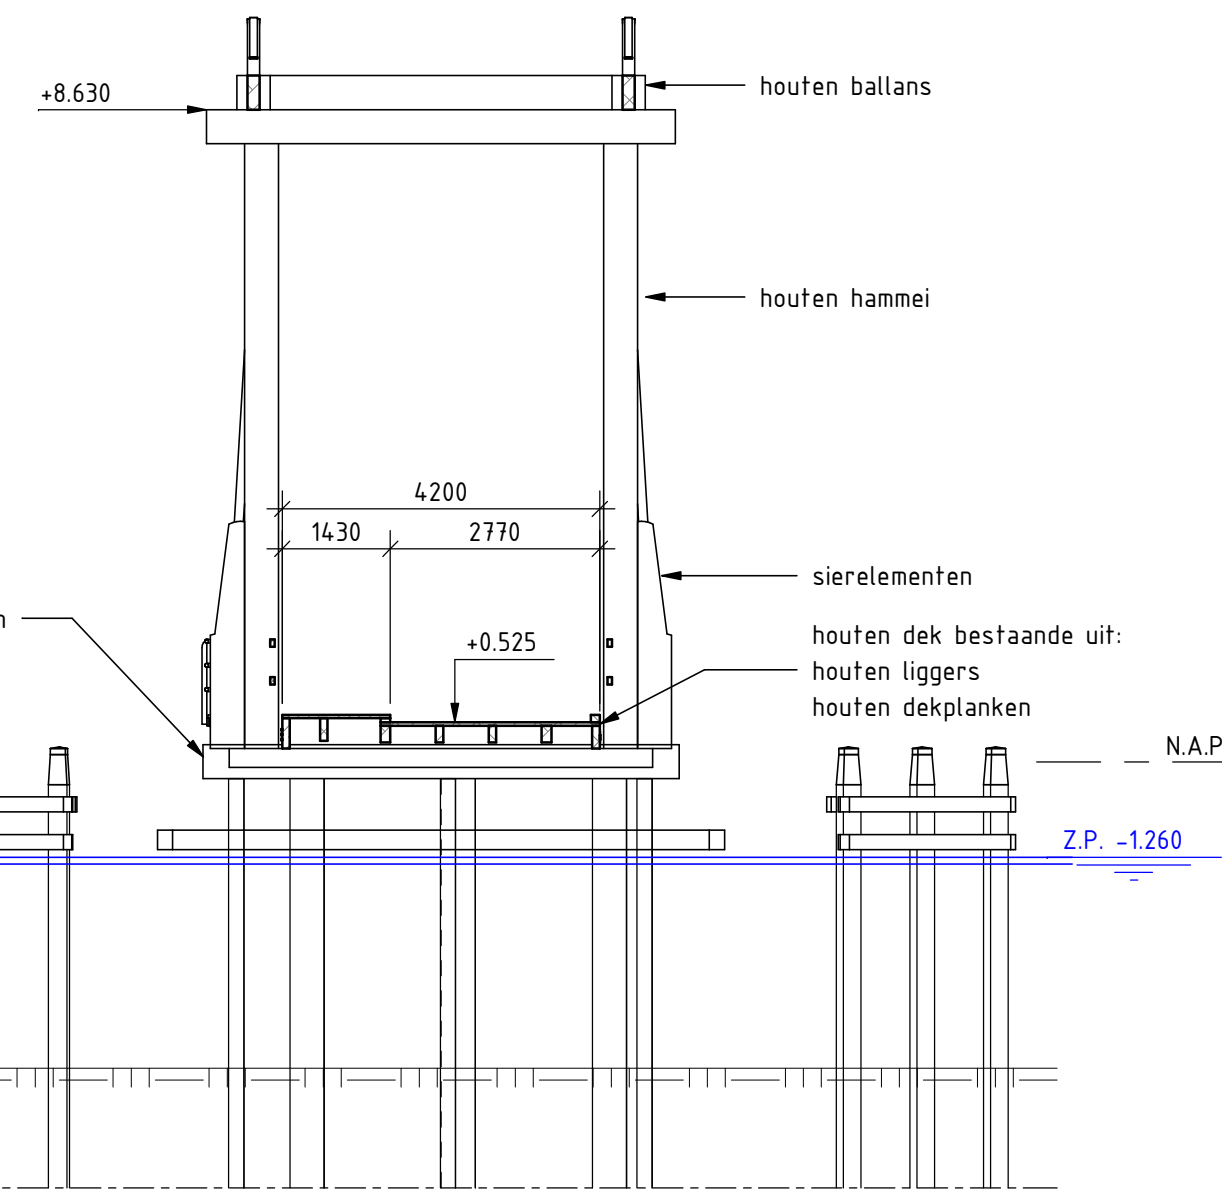

Doorsnede B


schaal: 1 : 100

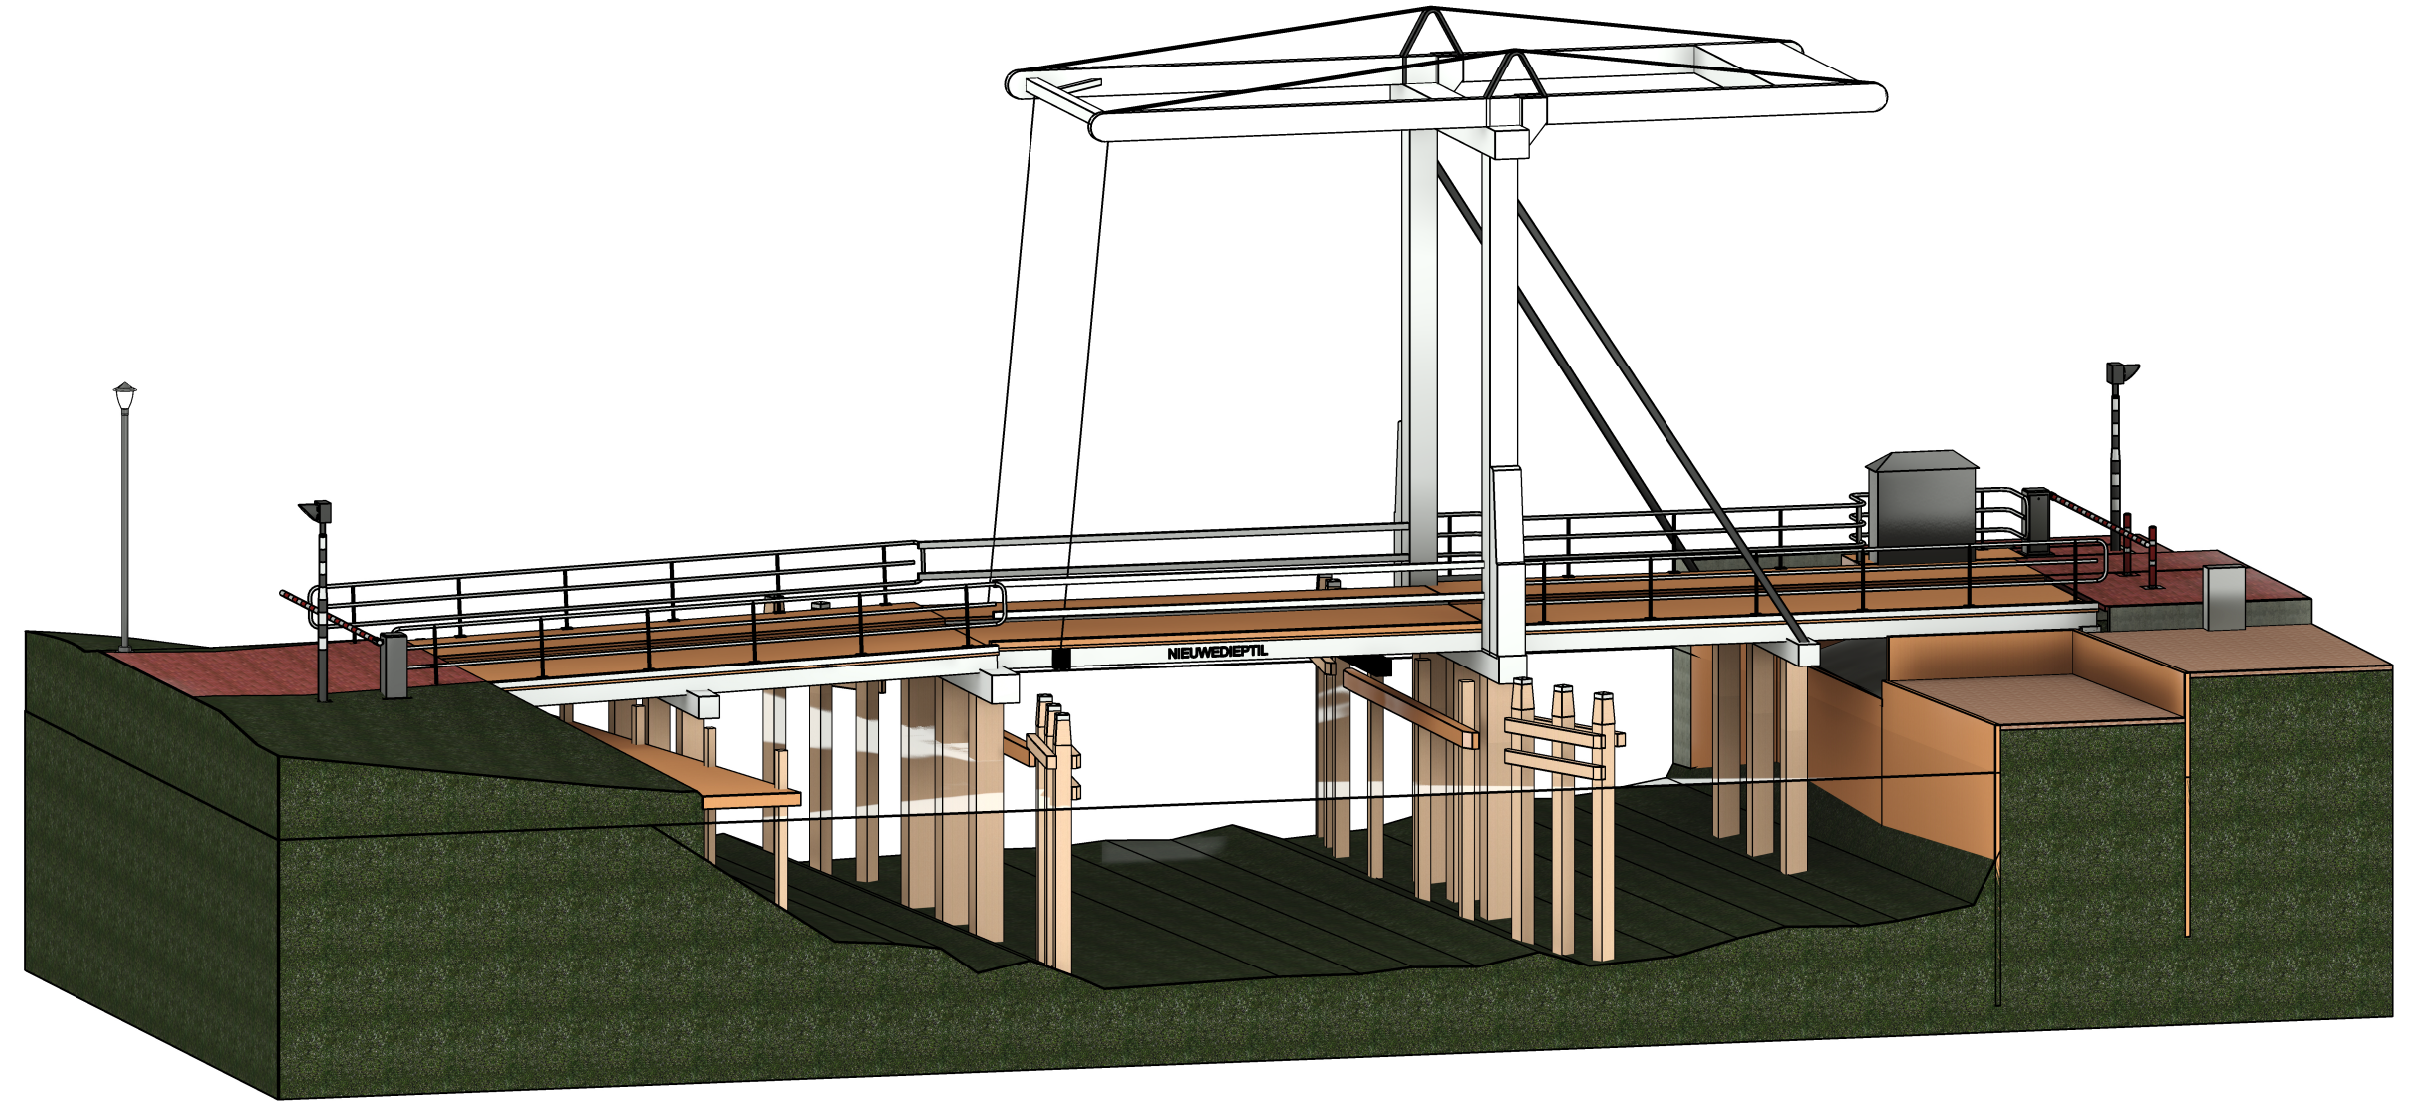

3D-Impressie bestaand

BIJBEHORENDE TEKENINGEN

Tekeningnummer:	Titel:	Omschrijving:
BO-TEK-100	Bestaande situatie	Aanzichten en doorsneden
BO-TEK-101	Nieuwe situatie	Aanzichten en doorsneden
BO-TEK-102	Nieuwe situatie	Palenplan en paaldetails
BO-TEK-103	Nieuwe situatie	Detailering onderbouw
BO-TEK-104	Nieuwe situatie	Detailering bovenbouw
BO-TEK-105	Nieuwe situatie	Overzicht mantelbuizen
BO-TEK-106	Nieuwe situatie	Leuningwerken

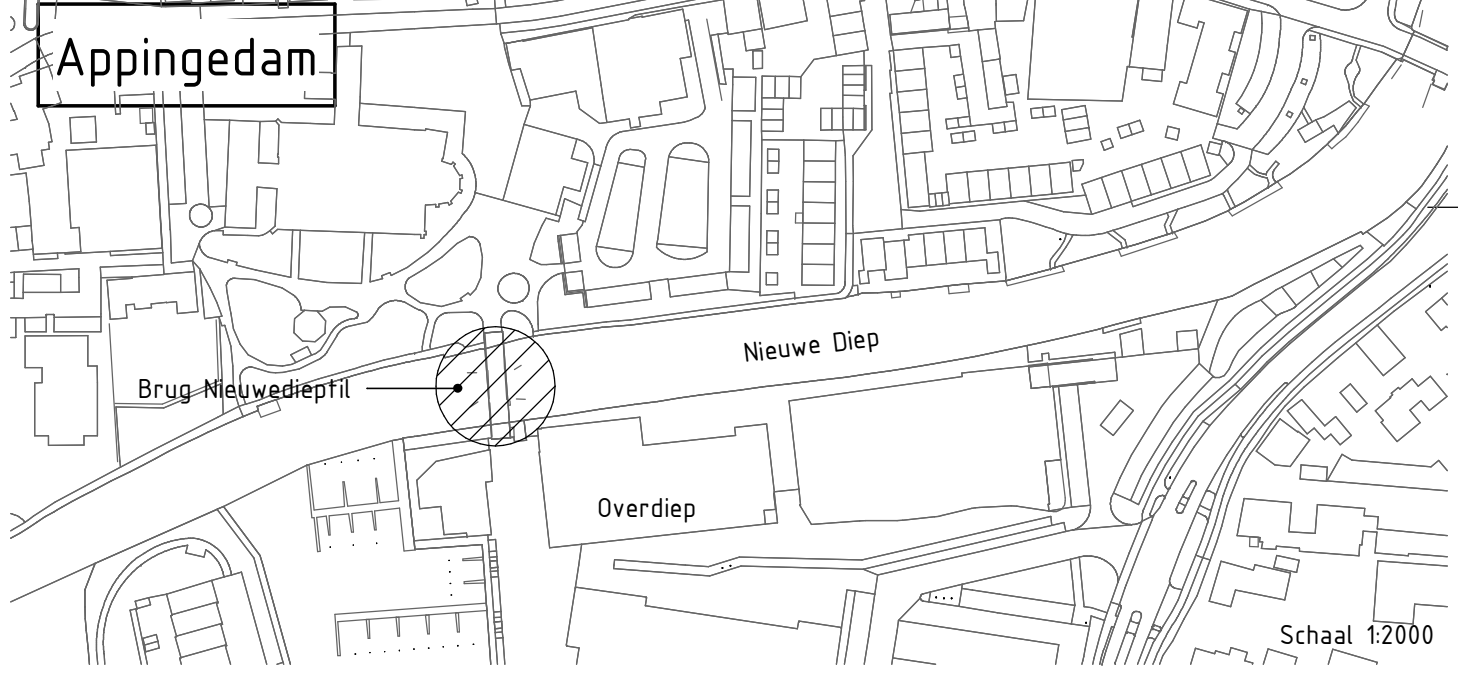

LEGENDA

	beton gewapend		beton prefab
	hout		meisewerk
	werkvloer beton		zandcementstabilisatie

ALGEMEEN

Hoeken in 360 graden stelsel
Maatvoering in millimeters, tenzij anders aangegeven
Peilmaten in meters t.o.v. N.A.P.
Coördinaten in meters t.o.v. Rijksdriehoekstelsel

0 10 20 30 40m



ITBB Ingenieurs- en adviesbureau bv
It Dok 19, 8447GL Heerenveen
Tel. (0513) 64 66 64

info@itbb.nl
www.itbb.nl/disciplines/ingenieurs-en-adviseurs

2.0	18-07-2024	Werkgrenzen toegevoegd, NVI-2	JWA
1.0	14-06-2024	Definitief	JWA
v.	Datum	Omschrijving	Gefekend

Gemeente Eemsdelta Vervangen brug Nieuwedieptil te Appingedam

Bestaande situatie

Aanzichten en doorsneden

Projectnr.: WIL023265	Fase: Bestek	Gefekend: J. Woudsma	
Documenttype: Tekening		Gecontroleerd: H.P. Wink	
Status: Definitief		Vrijgegeven: S. Mulder	
Schaal: zie tek.		Formaat: A1	
Blad nr.: 1 van 19		Datum: 18-07-2024	
Tekening nr.: BO-TEK-100		Versie: 2.0	

