


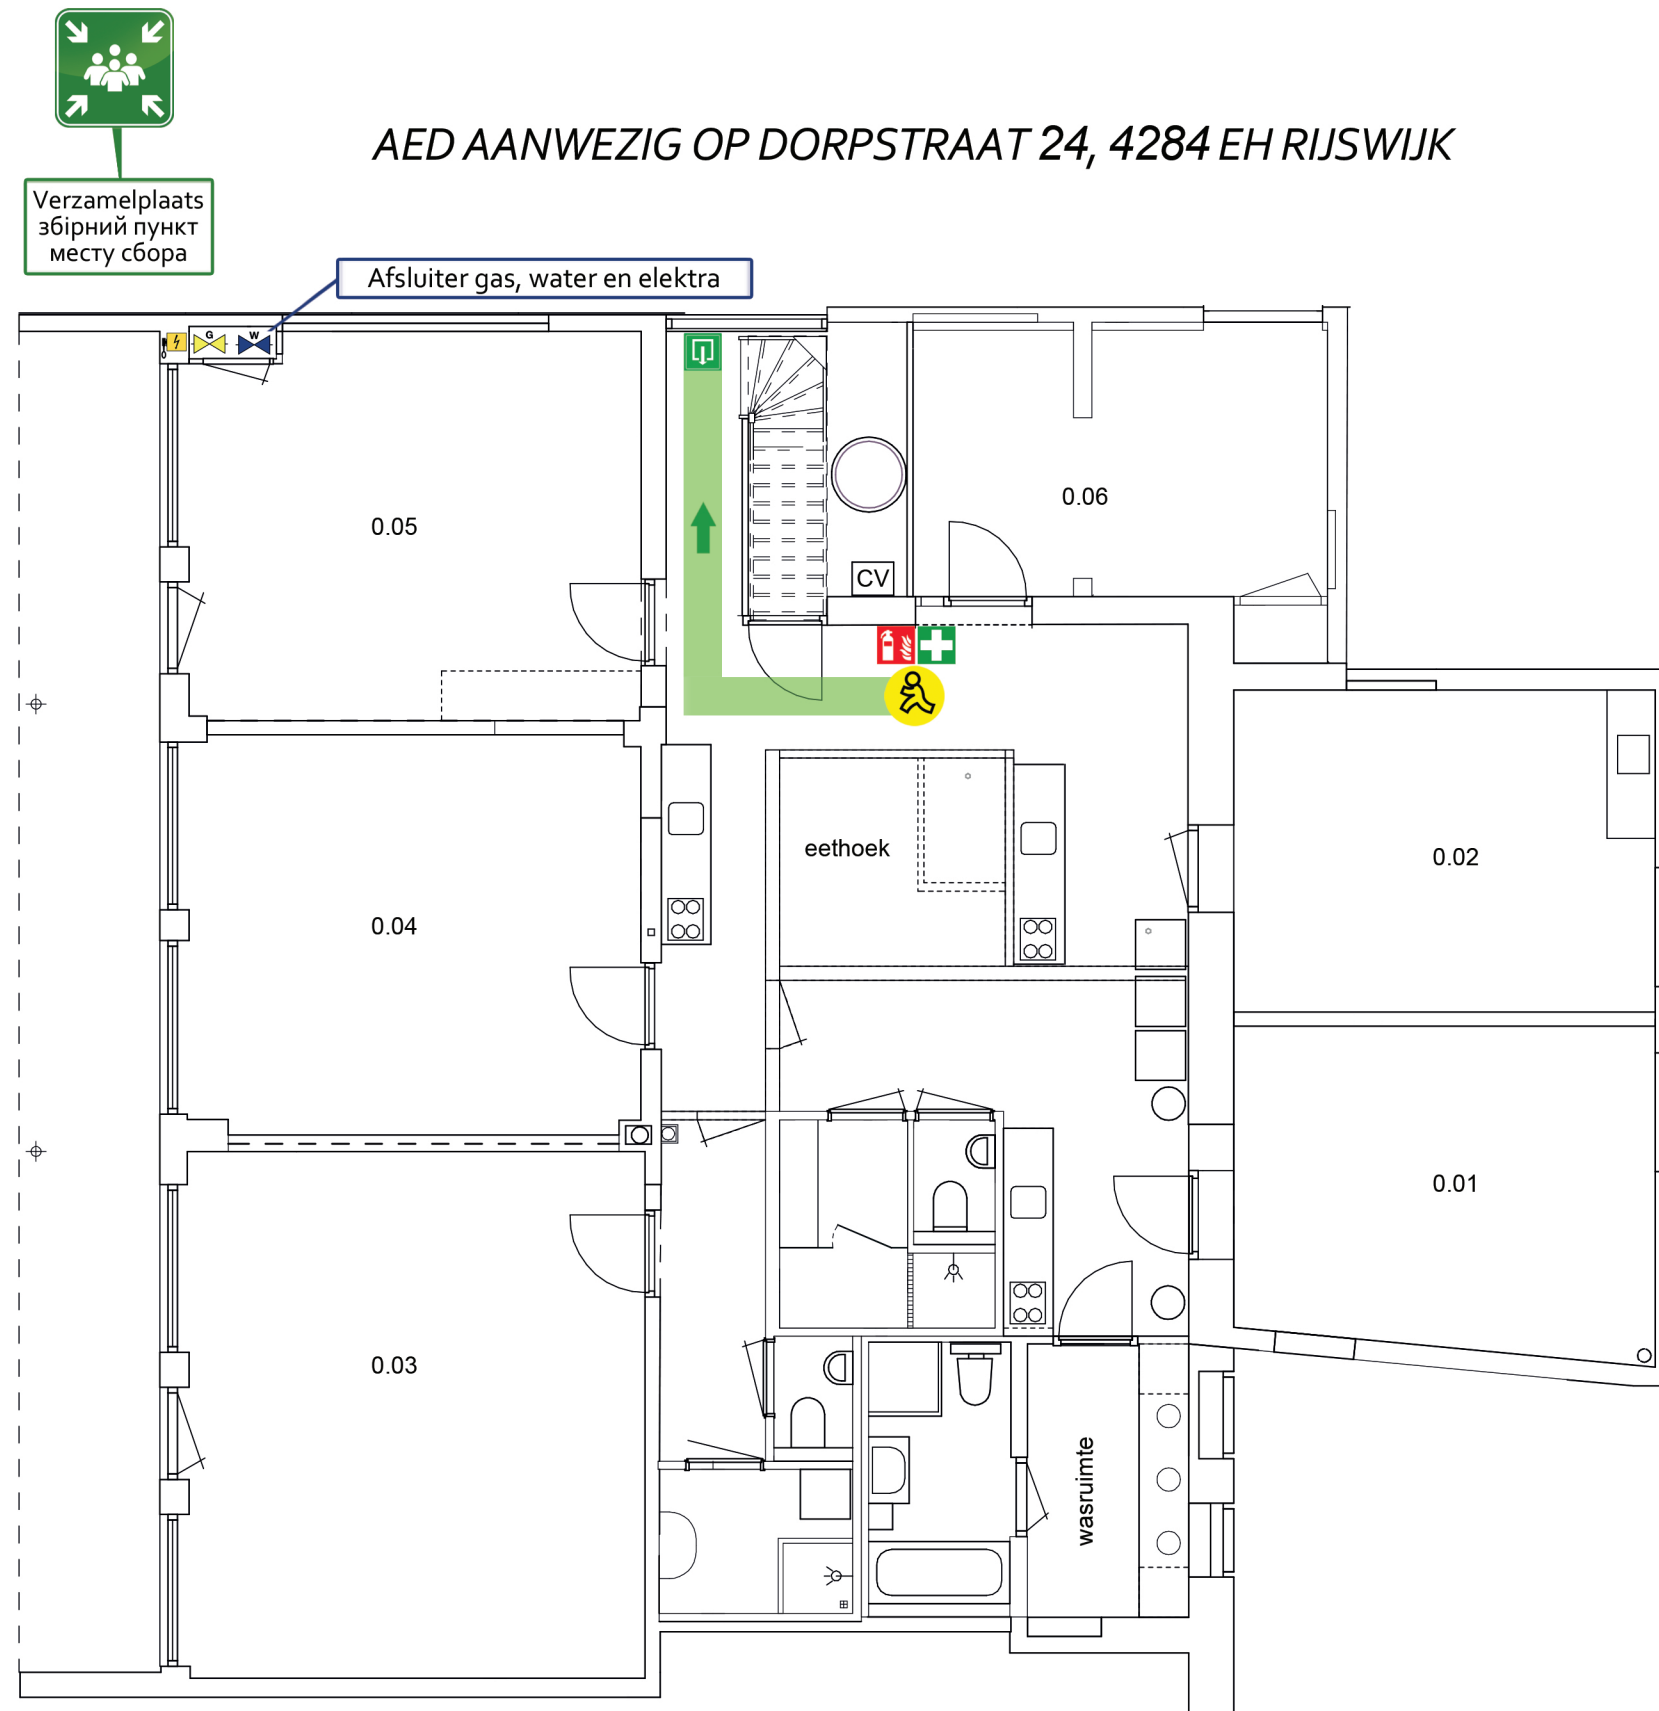

(06) 519 278 57

Ontruiming

- Alarmeer een medewerker en/of druk een handbrandmelder in
- Sluit ramen en deuren
- Verlaat het gebouw via de aangewezen vluchtroute
- Ga naar de verzamelplaats
- Wacht nadere instructies af op de verzamelplaats

Евакуація

- Попередити співробітника та/або натиснути пожежну сигналізацію
- Зачиніть вікна та двері
- Вийдіть із будівлі через призначений шлях евакуації
- Ідіть на збірний пункт
- Чекайте подальших інструкцій на збірний пункт

выселение

- Предупредите сотрудника и/или нажмите ручной звонок
- Закройте окна и двери
- Выйдите из здания по обозначенному пути эвакуации
- Отправляйтесь к месту сбора
- Дождитесь дальнейших указаний на месте сборки

BEGANE GROND



U BEVINDT ZICH HIER



Handbrandmelder



Brandslanghaspel



Brandblusser



Brandmeldpaneel



Vluchtroute



Alternatieve vluchtroute




Verzamelplaats



Verbandtrommel



AED

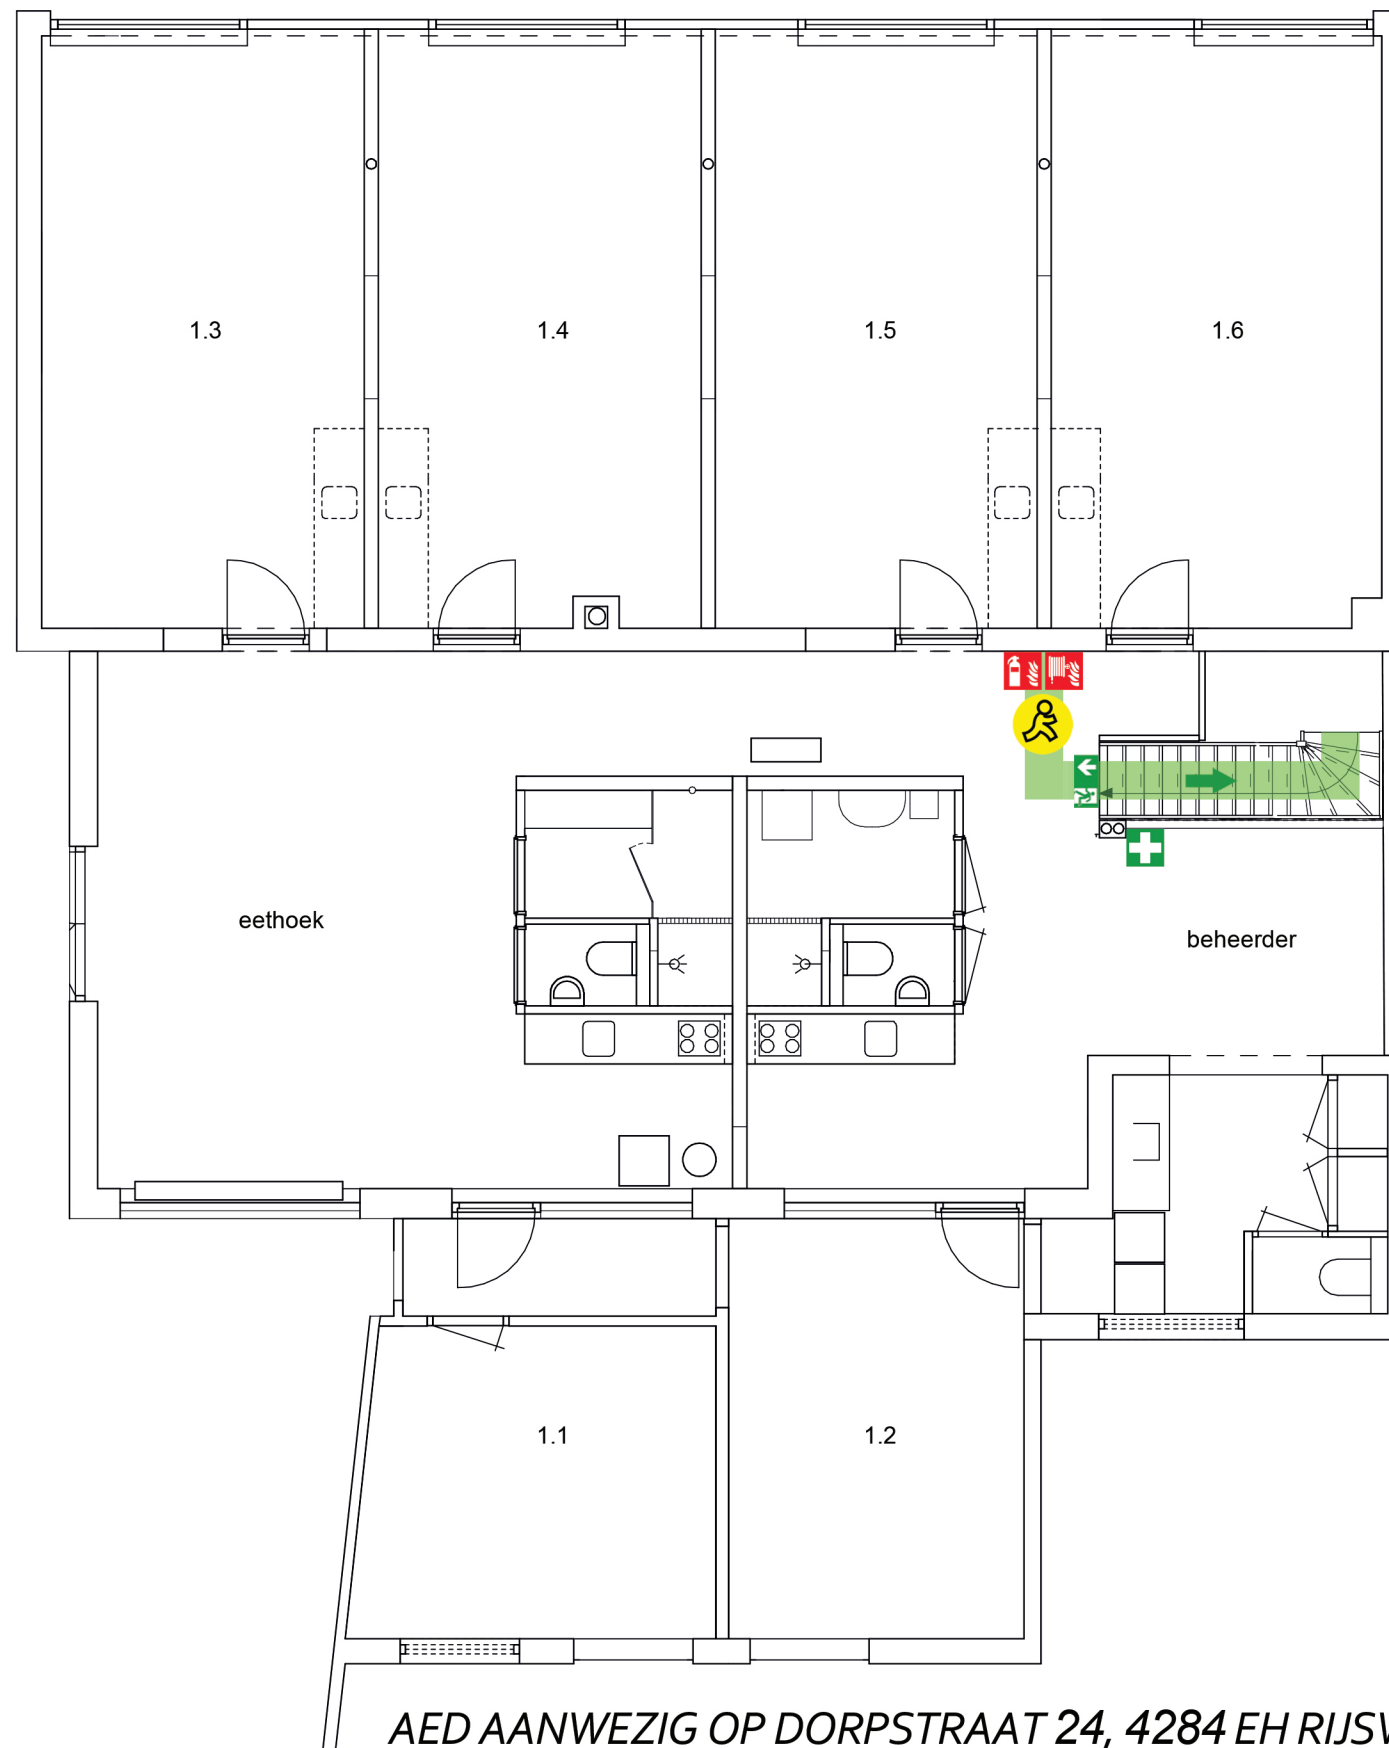

(06) 519 278 57

Ontruiming

- Alarmeer een medewerker en/of druk een handbrandmelder in
- Sluit ramen en deuren
- Verlaat het gebouw via de aangewezen vluchtroute
- Ga naar de verzamelplaats
- Wacht nadere instructies af op de verzamelplaats

Евакуація

- Попередити співробітника та/або натиснути пожежну сигналізацію
- Зачиніть вікна та двері
- Вийдіть із будівлі через призначений шлях евакуації
- Ідіть на збірний пункт
- Чекайте подальших інструкцій на збірний пункт

выселение

- Предупредите сотрудника и/или нажмите ручной звонок
- Закройте окна и двери
- Выйдите из здания по обозначенному пути эвакуации
- Отправляйтесь к месту сбора
- Дождитесь дальнейших указаний на месте сборки

VERDIEPING 1



U BEVINDT ZICH HIER



Handbrandmelder



Brandslanghaspel



Brandblusser



Brandmeldpaneel



Vluchtroute



Alternatieve vluchtroute



Verzamelplaats



Verbandtrommel



AED

AED AANWEZIG OP DORPSTRAAT 24, 4284 EH RIJSWIJK