


ONTRUIMINGSPLATTEGROND

Begane grond - Munnikenland 83

Huisnr. 83

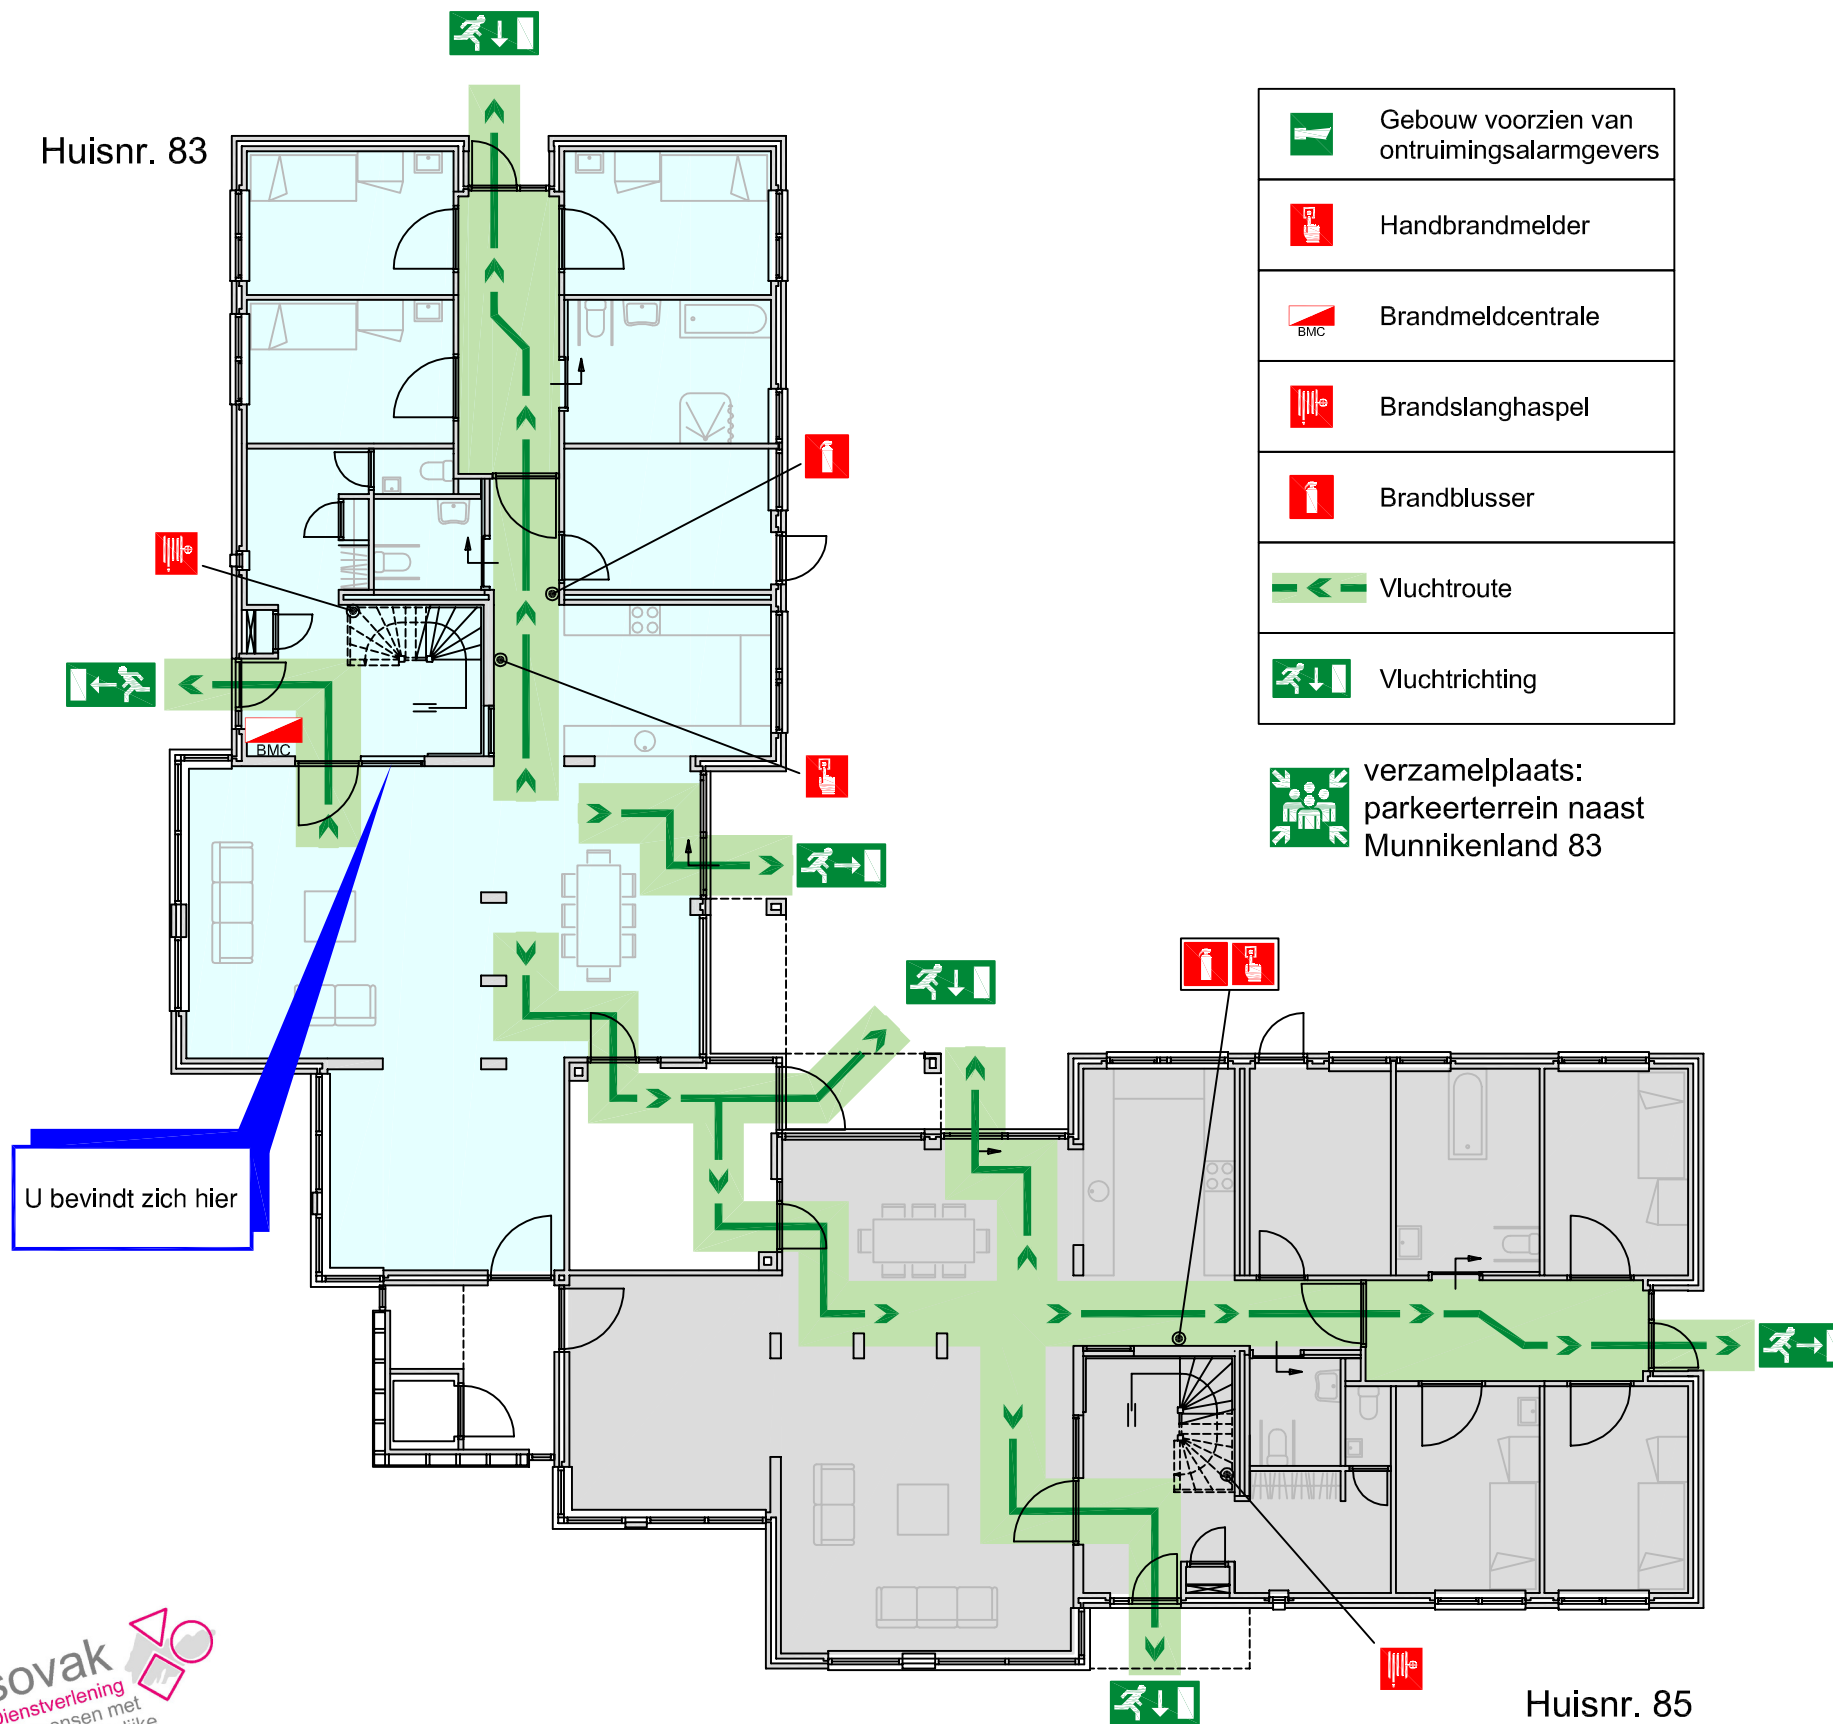

	Gebouw voorzien van ontruimingsalarmgevers
	Handbrandmelder
	Brandmeldcentrale
	Brandslanghaspel
	Brandblusser
	Vluchtroute
	Vluchtrichting

verzamelplaats:
parkeerterrein naast
Munnikenland 83

Huisnr. 85




BIJ BRAND:

1. Brand melden met een handbrandmelder,
2. Zorg voor je eigen veiligheid.
3. Stel in gevaar verkerende personen in veiligheid.
4. Sluit ramen en deuren.
5. Volg de orders van de hulpverlening op.
6. Beperk het telefoonverkeer.



BIJ ONGEVAL:

1. Meld ongeval aan toestel **112**
2. Geef lokatie, naam slachtoffer en aard melding door.

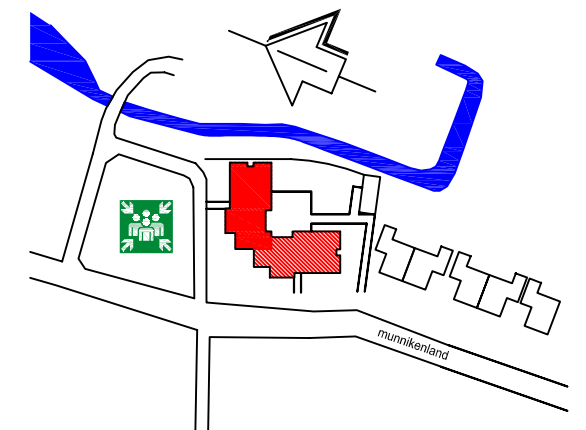

SOVAK

Munnikenland 83 - SLEEUWIJK

Nivo: Begane grond

Laatste revisie door VB&C
datum: 10-09-2012




sovak
Dienstverlening
aan mensen met
een verstandelijke
handicap

ONTRUIMINGSPLATTEGROND
Begane grond - Munnikenland 85

 Gebouw voorzien van ontruimingsalarmgevers	 Schakelaar elektra
 Handbrandmelder	 Afsluiter gas
 Brandmeldcentrale	 Afsluiter water
 Brandslanghaspel	
 Brandblusser	
 Vluchtroute	
 Vluchtrichting	

 verzamelplaats:
parkeerterrein naast
Munnikenland 83

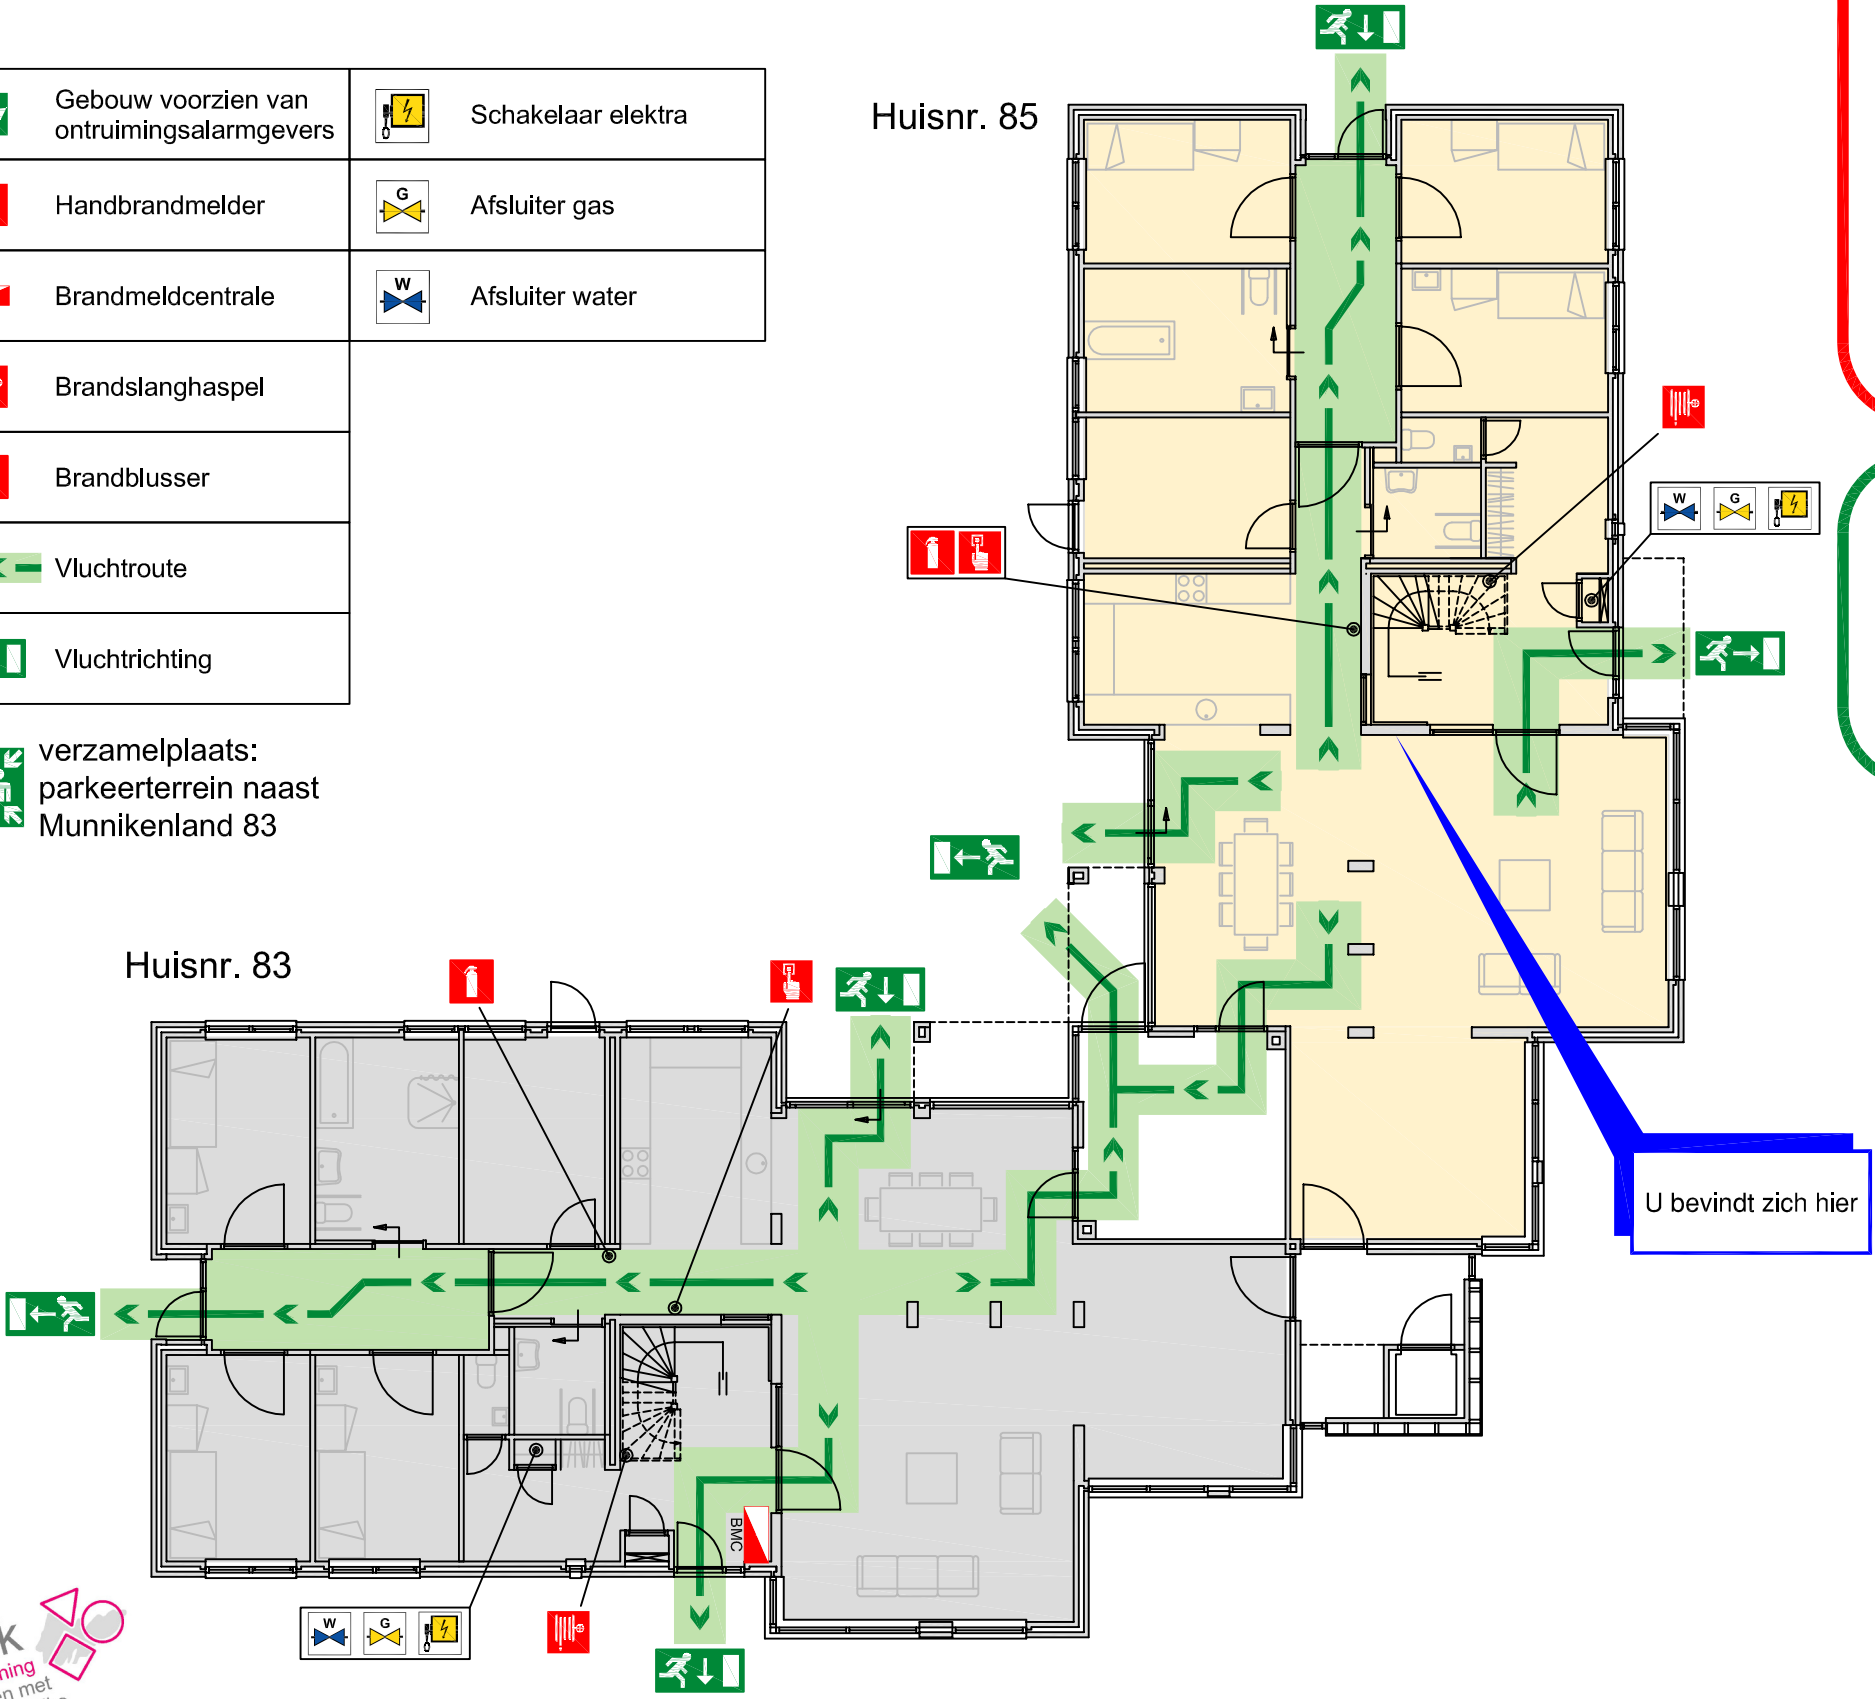


BIJ BRAND:

1. Brand melden met een handbrandmelder, 
2. Zorg voor je eigen veiligheid.
3. Stel in gevaar verkerende personen in veiligheid.
4. Sluit ramen en deuren.
5. Volg de orders van de hulpverlening op.
6. Beperk het telefoonverkeer.



BIJ ONGEVAL:

1. Meld ongeval aan toestel **112**
2. Geef lokatie, naam slachtoffer en aard melding door.

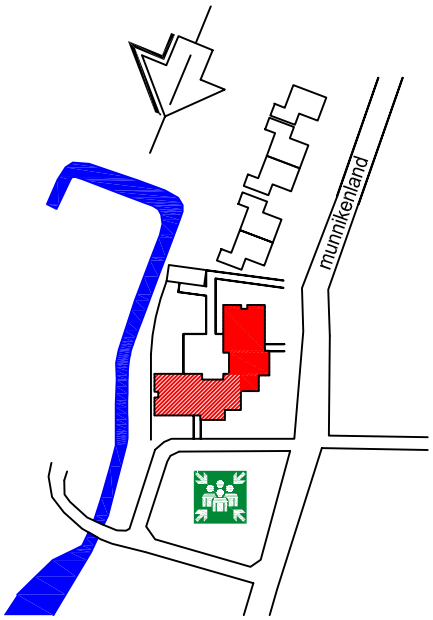

sovak
Dienstverlening
aan mensen met
een verstandelijke
handicap

SOVAK
Munnikenland 85 - SLEEUWIJK
Nivo: Begane grond
Laatste revisie door VB&C
datum: 05-05-2011




ONTRUIMINGSPLATTEGROND

Verdieping 1 - Munnikenland 83

	Schakelaar CV
	Gebouw voorzien van ontruimingsalarmgevers
	Handbrandmelder
	Brandslanghaspel
	Brandblusser
	Vluchtroute
	Vluchtrichting

 verzamelplaats:
parkeerterrein naast
Munnikenland 83

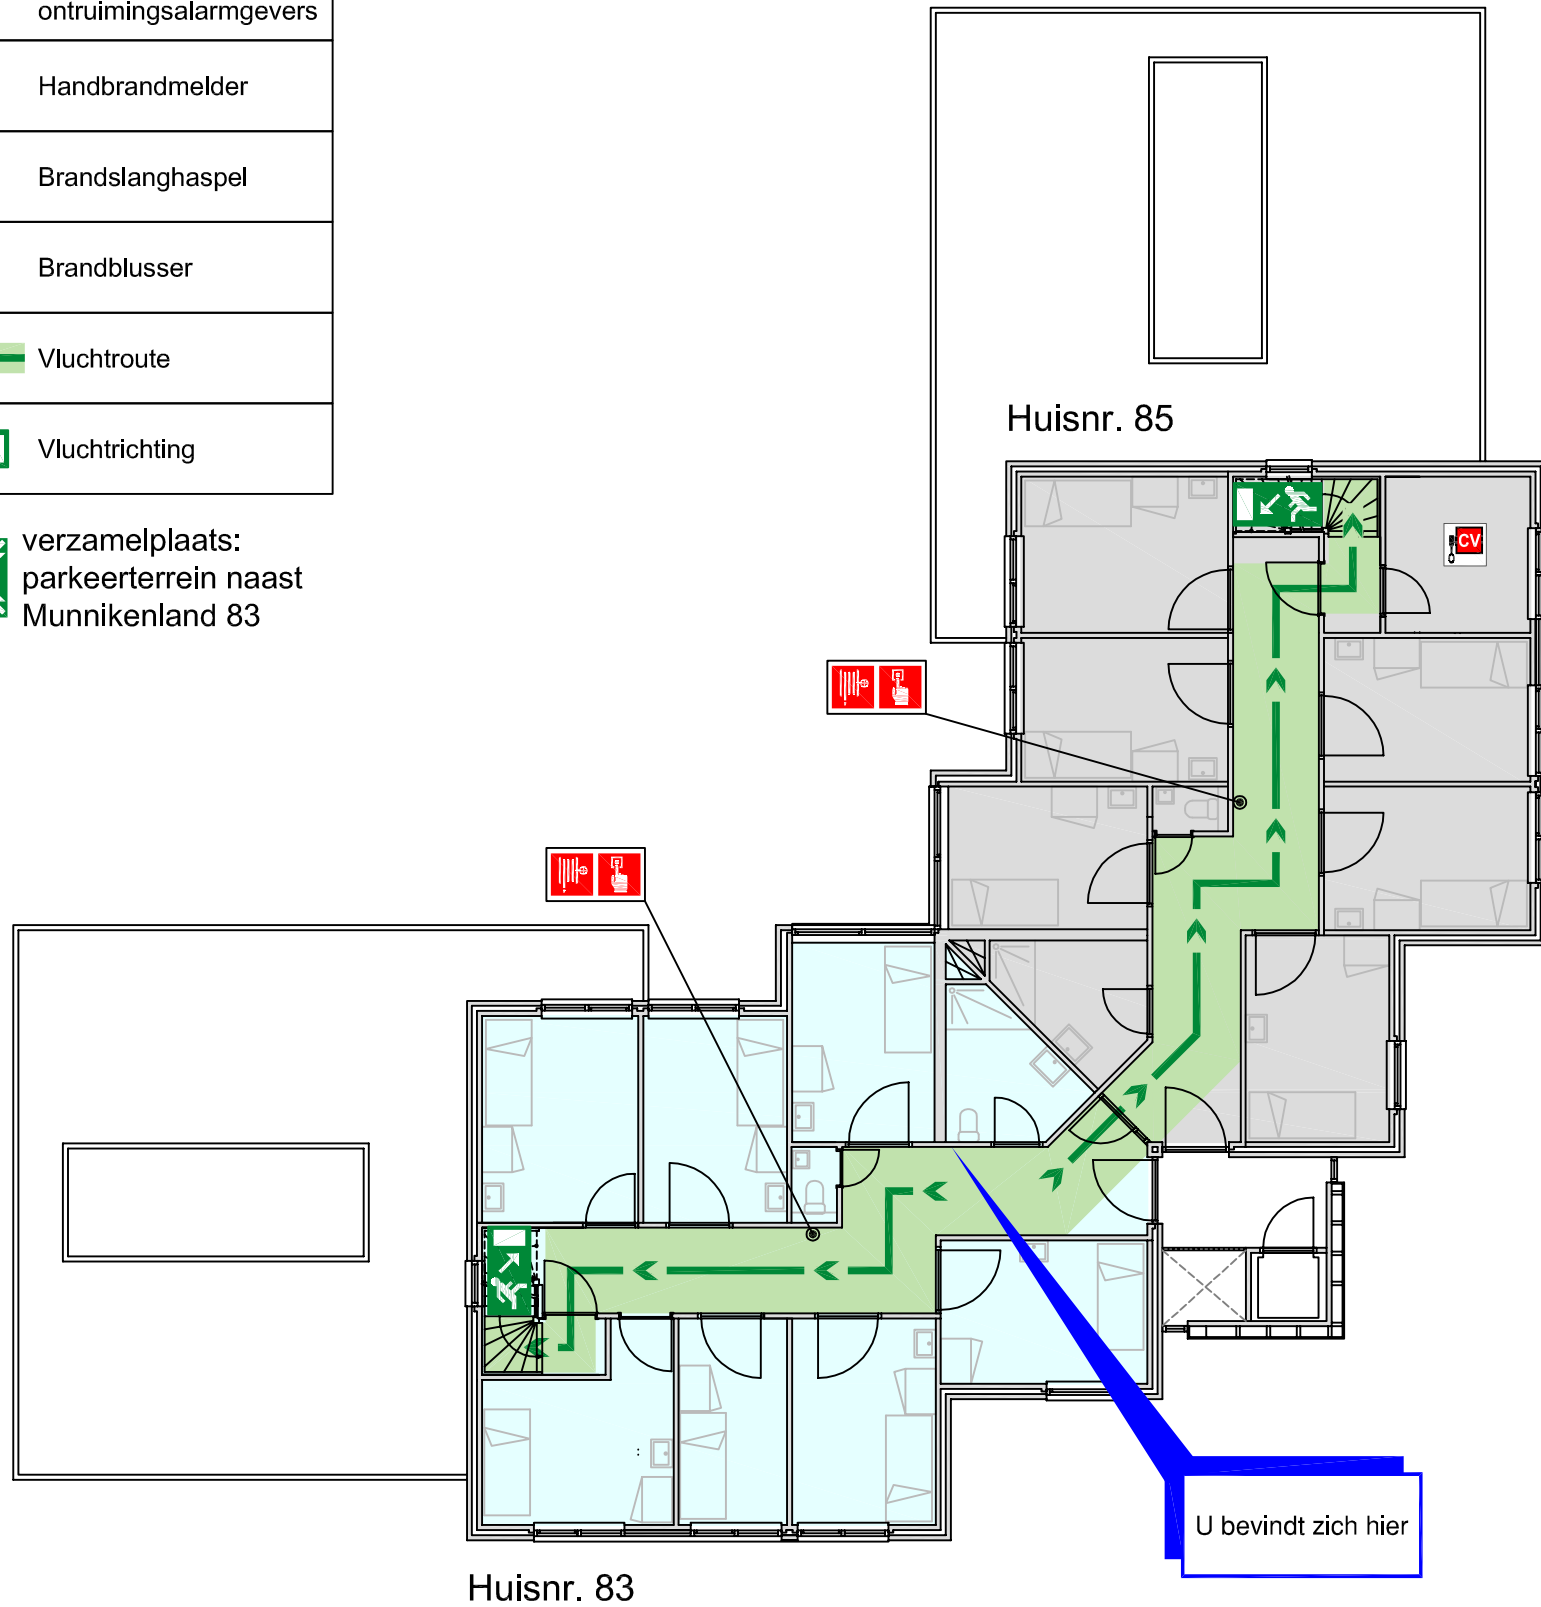


BIJ BRAND:

1. Brand melden met een handbrandmelder, 
2. Zorg voor je eigen veiligheid.
3. Stel in gevaar verkerende personen in veiligheid.
4. Sluit ramen en deuren.
5. Volg de orders van de hulpverlening op.
6. Beperk het telefoonverkeer.



BIJ ONGEVAL:

1. Meld ongeval aan toestel **112**
2. Geef lokatie, naam slachtoffer en aard melding door.

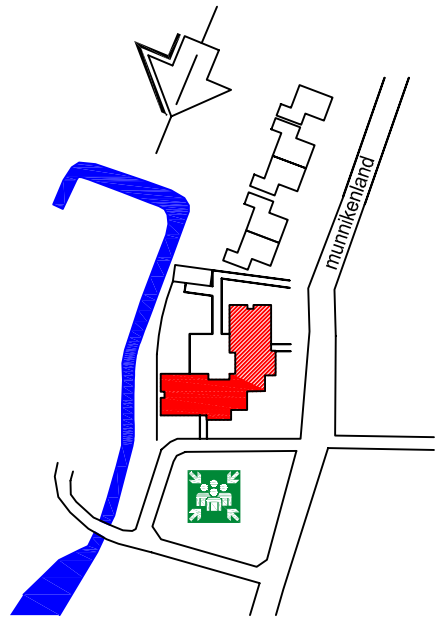

sovak
Dienstverlening
aan mensen met
een verstandelijke
handicap

SOVAK

Munnikenland 83 - SLEEUWIJK

Nivo: Verdieping 1


Laatste revisie door VB&C
datum: 05-05-2011



ONTRUIMINGSPLATTEGROND

Verdieping 1 - Munnikenland 85

Huisnr. 83

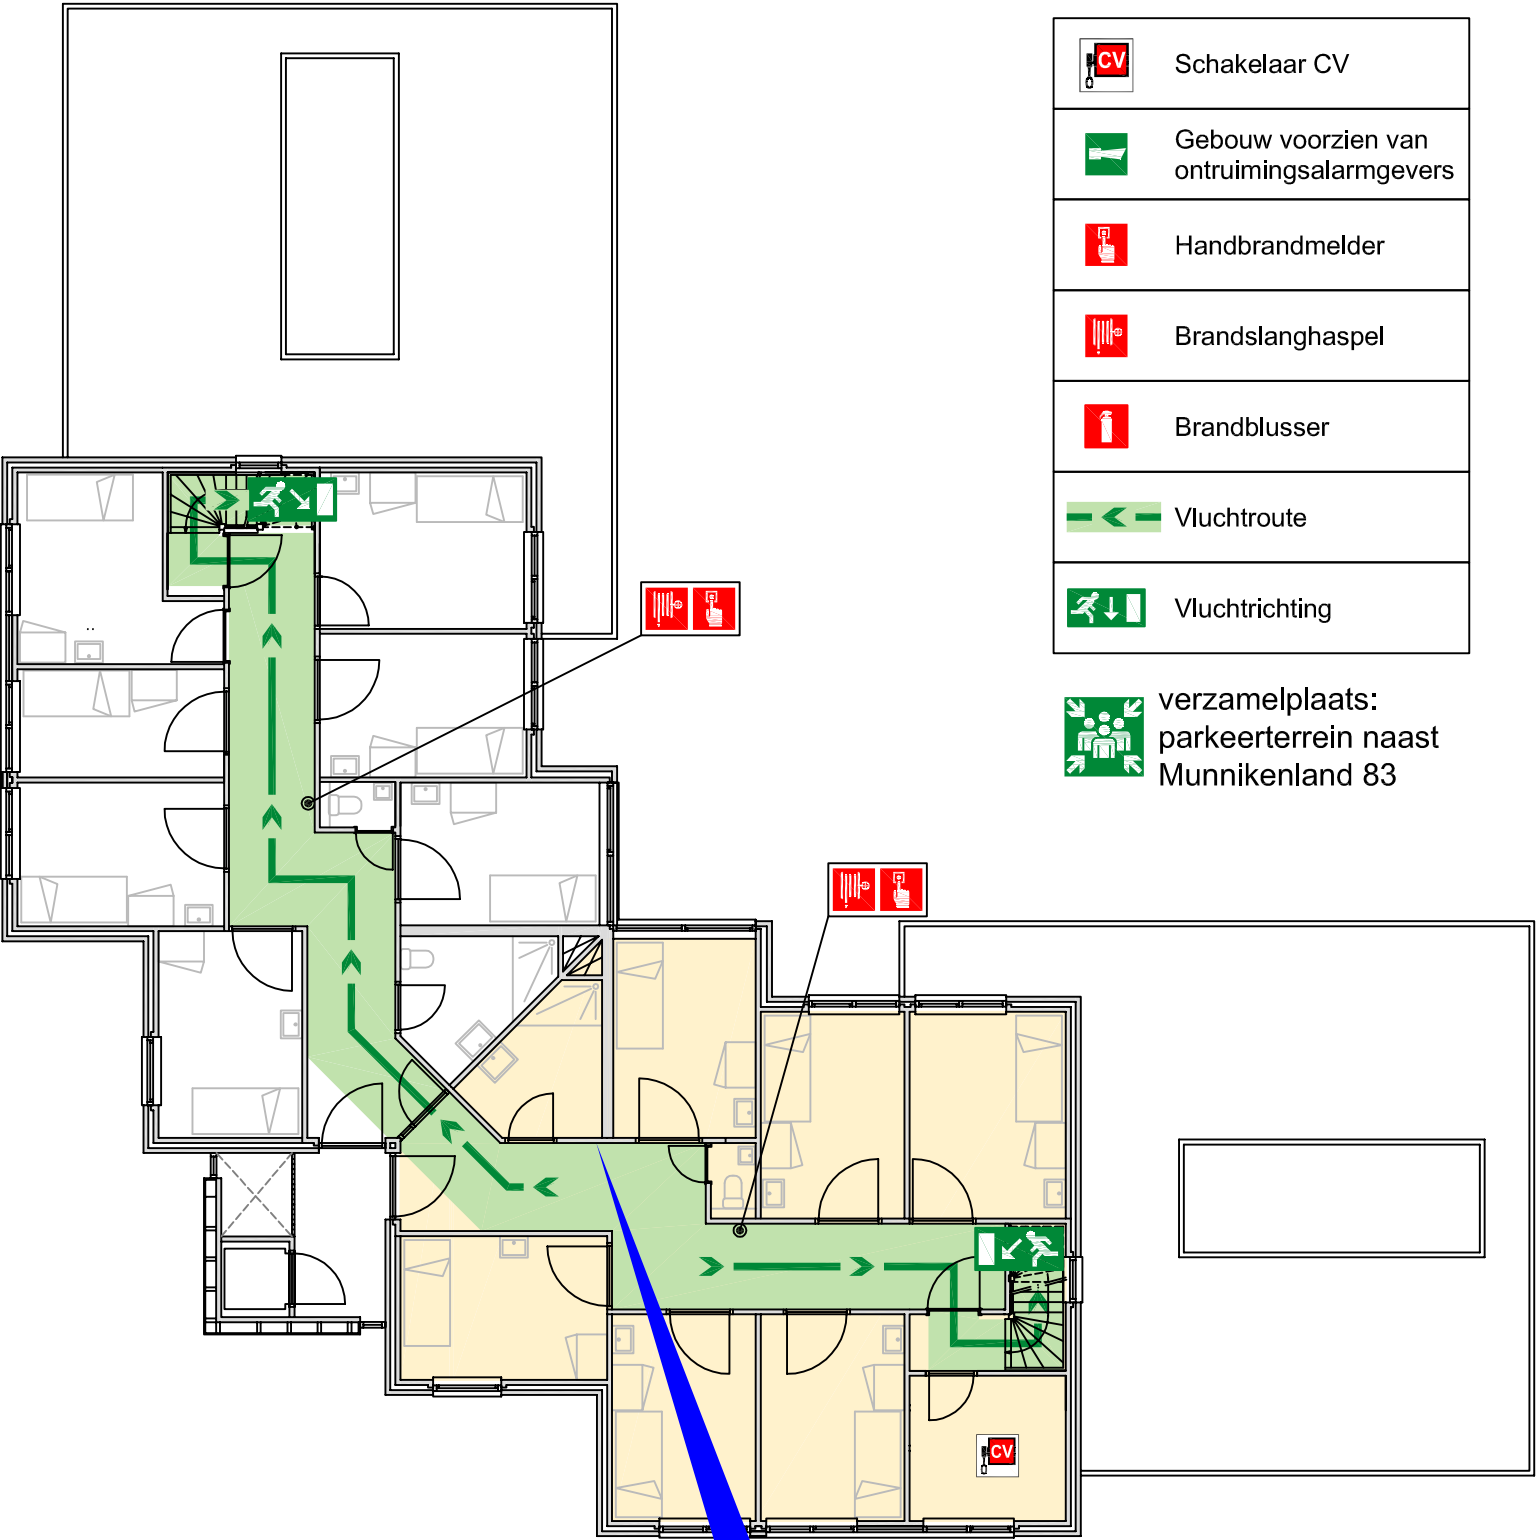

	Schakelaar CV
	Gebouw voorzien van ontruimingsalarmgevers
	Handbrandmelder
	Brandslanghaspel
	Brandblusser
	Vluchtroute
	Vluchtrichting

 verzamelplaats:
parkeerterrein naast
Munnikenland 83




BIJ BRAND:

1. Brand melden met een handbrandmelder, 
2. Zorg voor je eigen veiligheid.
3. Stel in gevaar verkerende personen in veiligheid.
4. Sluit ramen en deuren.
5. Volg de orders van de hulpverlening op.
6. Beperk het telefoonverkeer.



BIJ ONGEVAL:

1. Meld ongeval aan toestel **112**
2. Geef lokatie, naam slachtoffer en aard melding door.

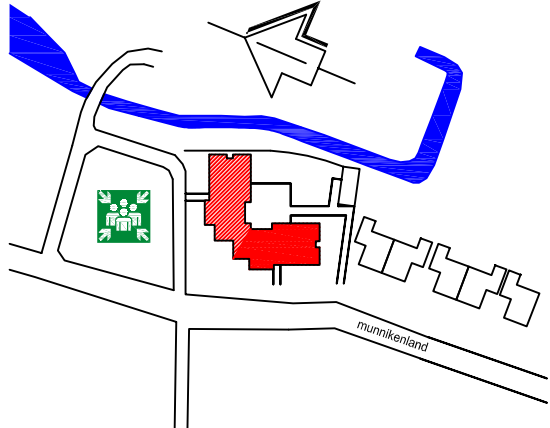

sovak
Dienstverlening
aan mensen met
een verstandelijke
handicap

U bevindt zich hier

Huisnr. 85

SOVAK

Munnikenland 85 - SLEEUWIJK

Nivo: Verdieping 1
Laatste revisie door VB&C
datum: 02-04-2013

