



Bovenaanzicht brug 2231
schaal 1 : 50

Brug 2230


Bovenaanzicht bruggen 2229 en 2230
schaal 1 : 50

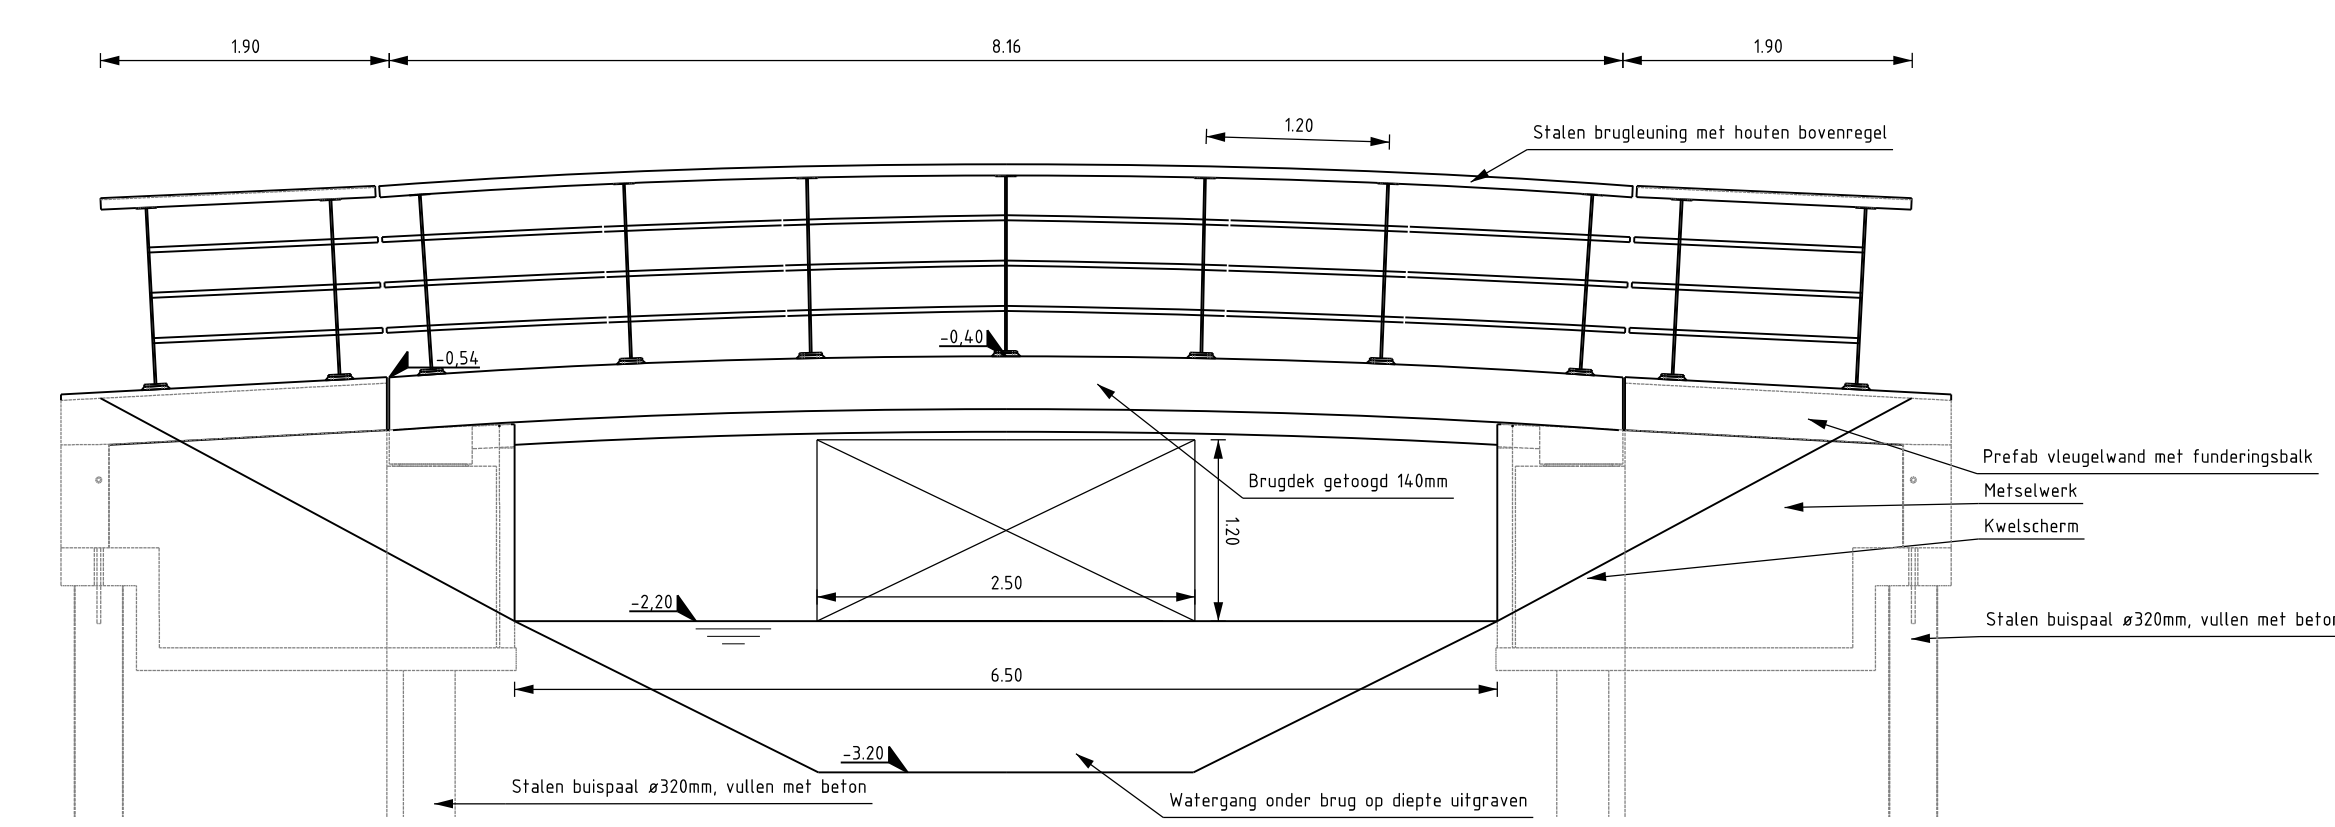


Aanzicht E-E brug 2231
schaal 1 : 50

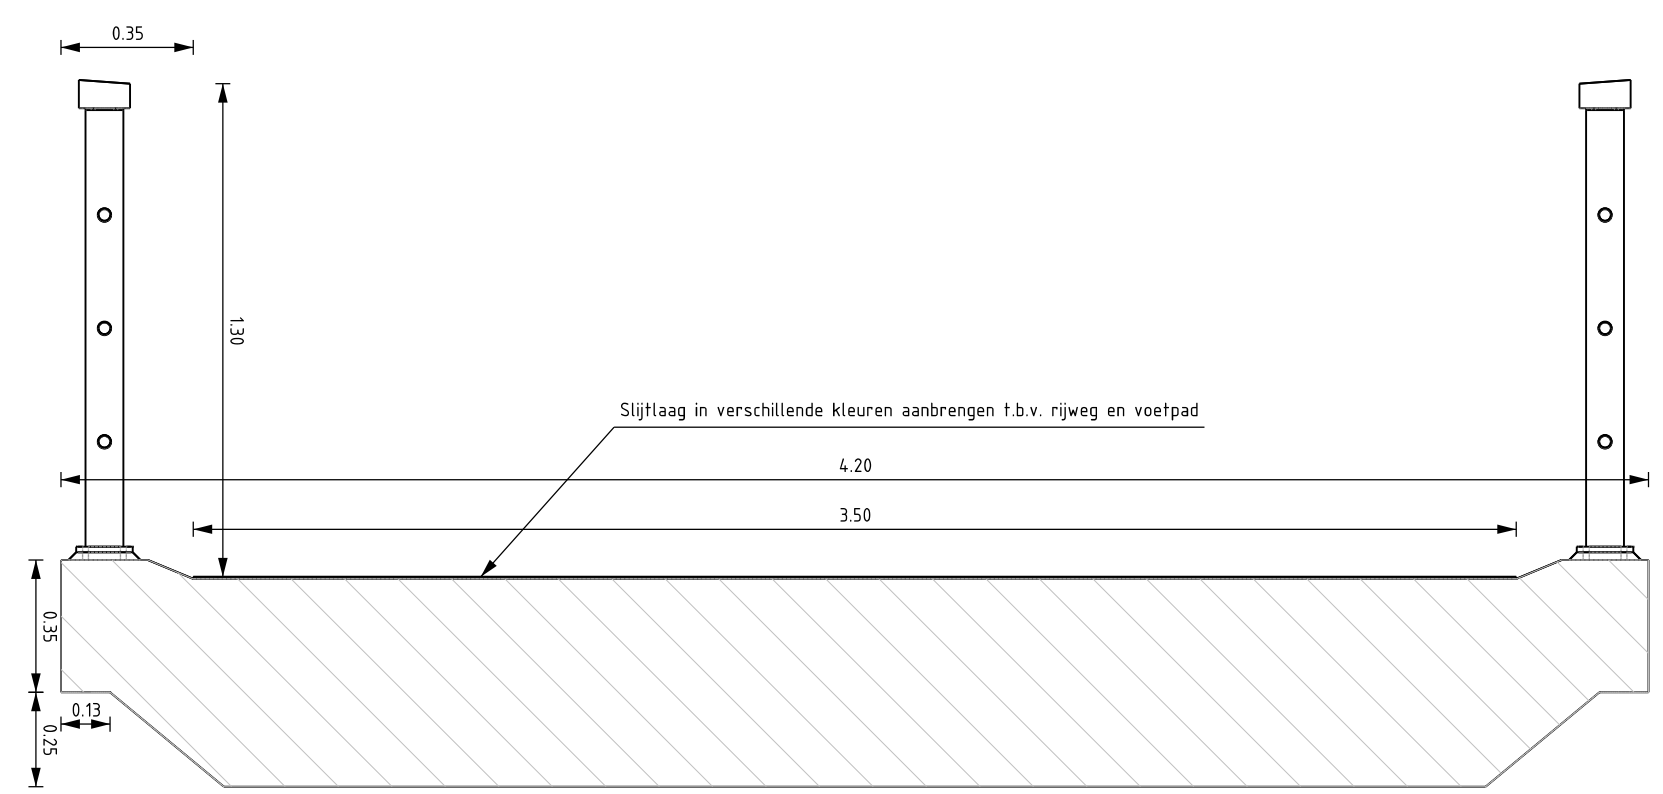


Doorsnede F-F brug 2231
schaal 1 : 20

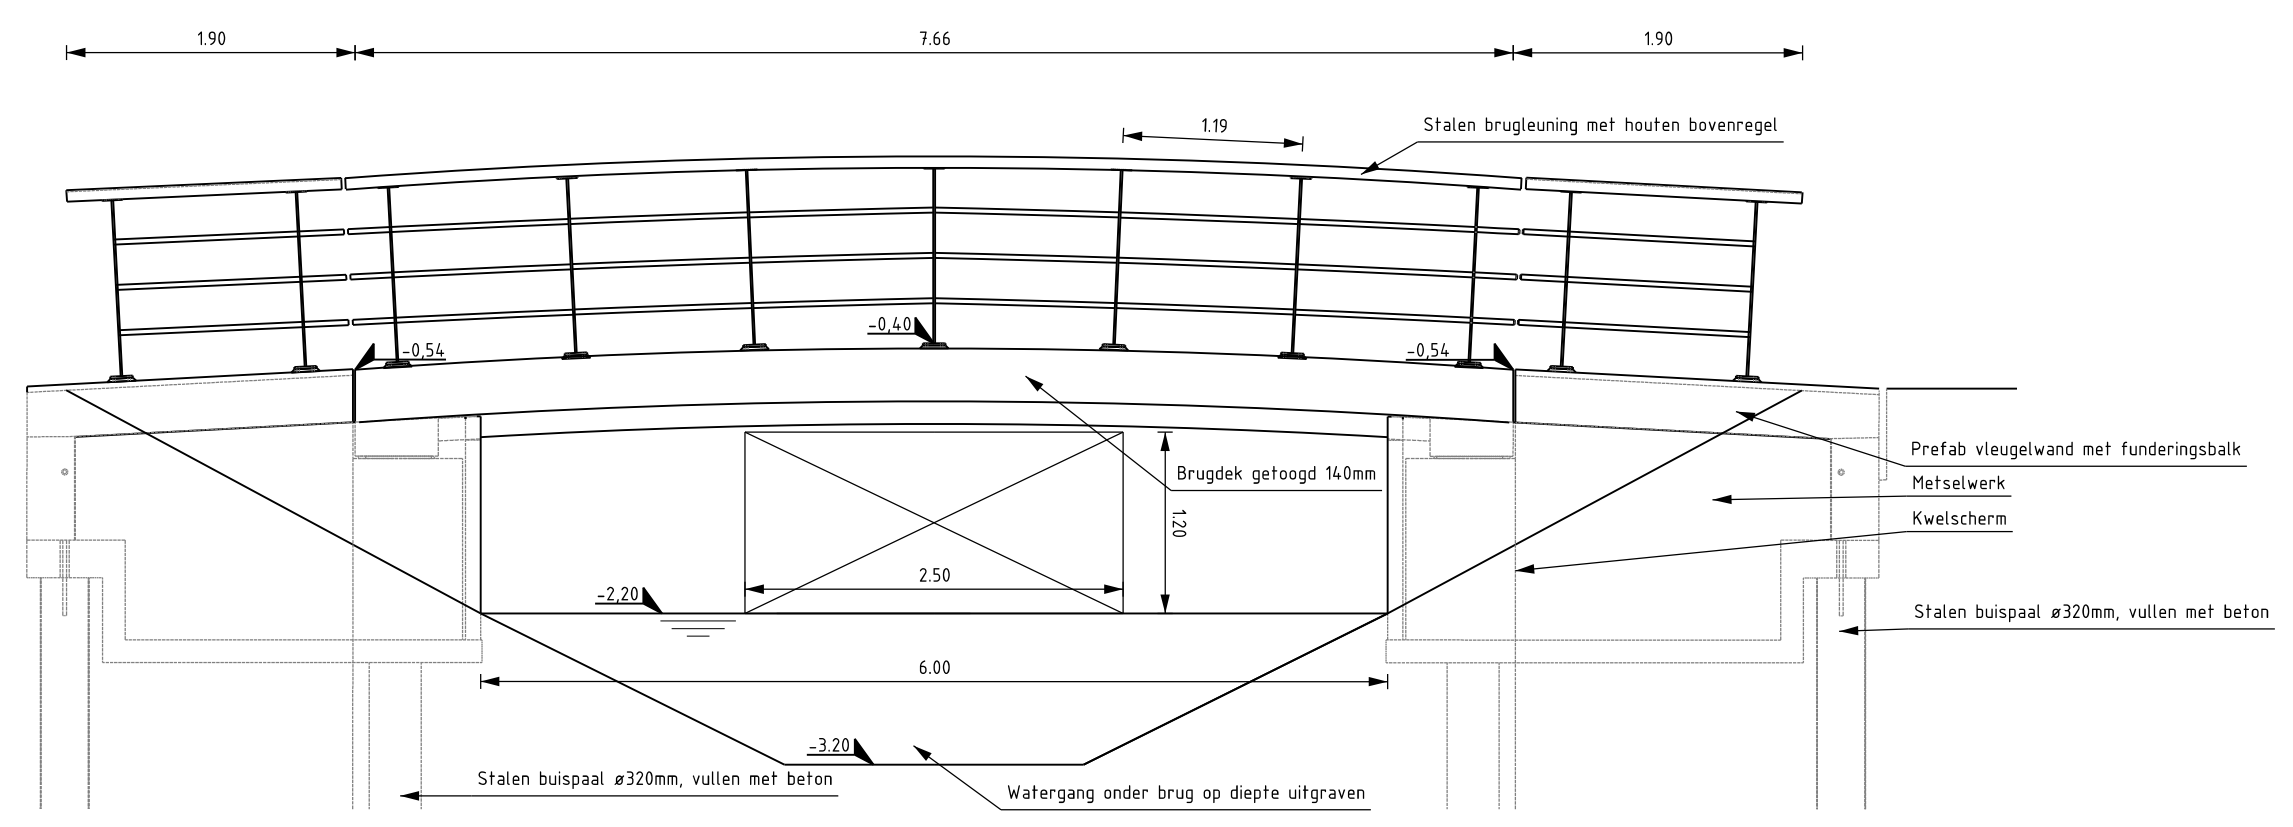


Aanzicht C-C brug 2230
schaal 1 : 50

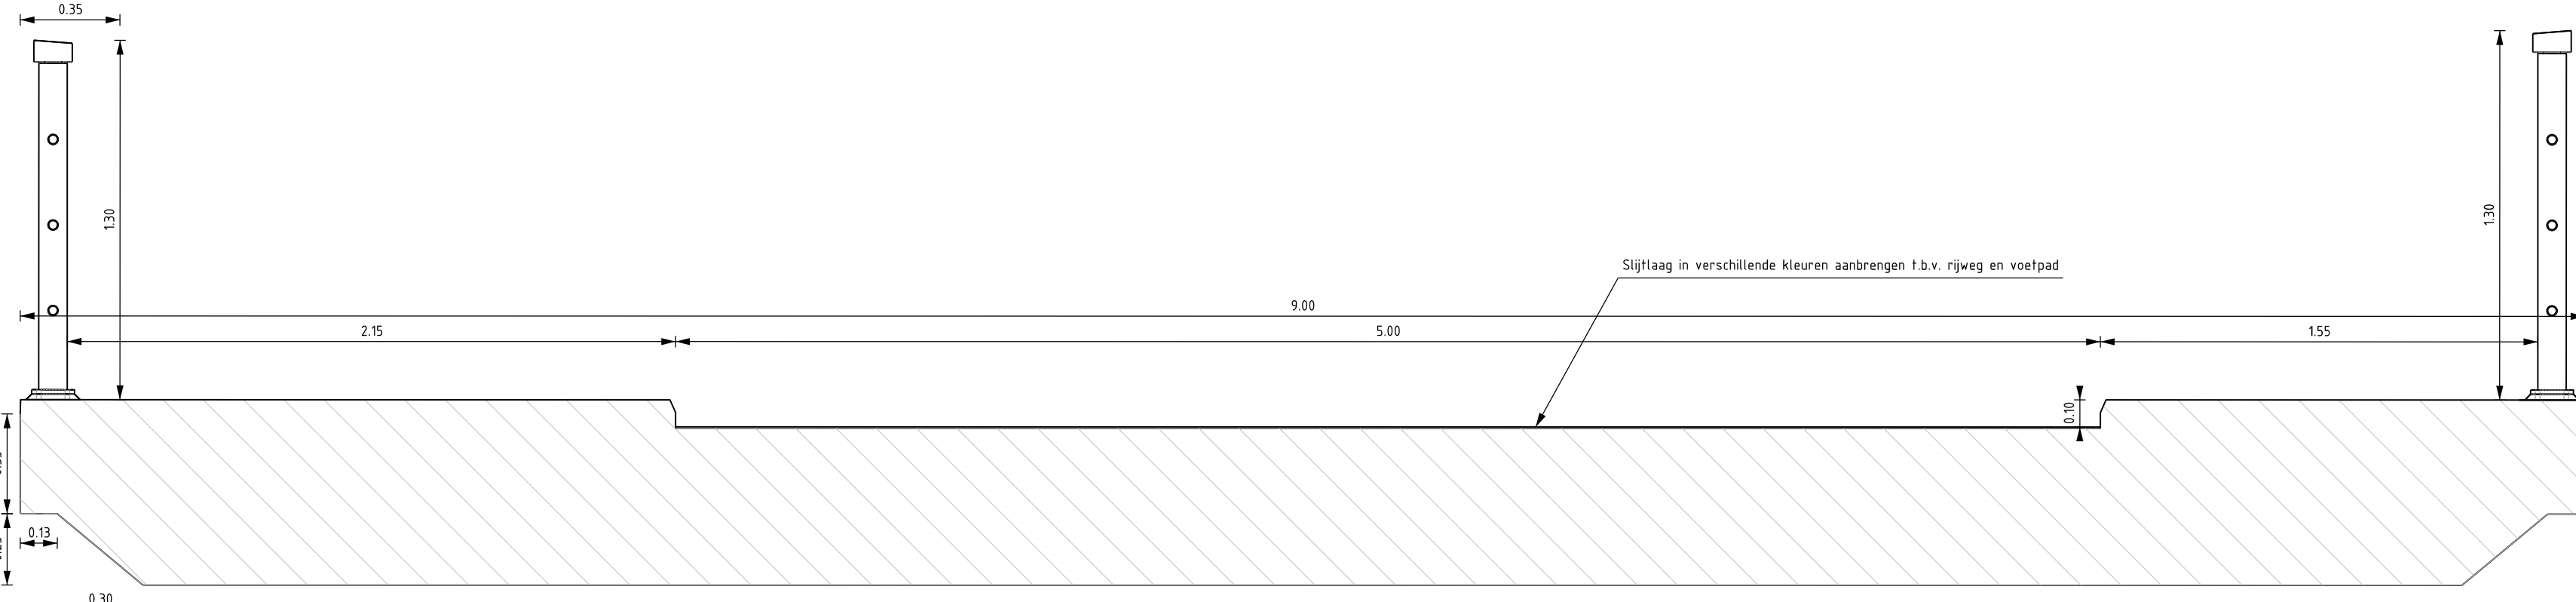

Doorsnede D-D brug 2230
schaal 1 : 20

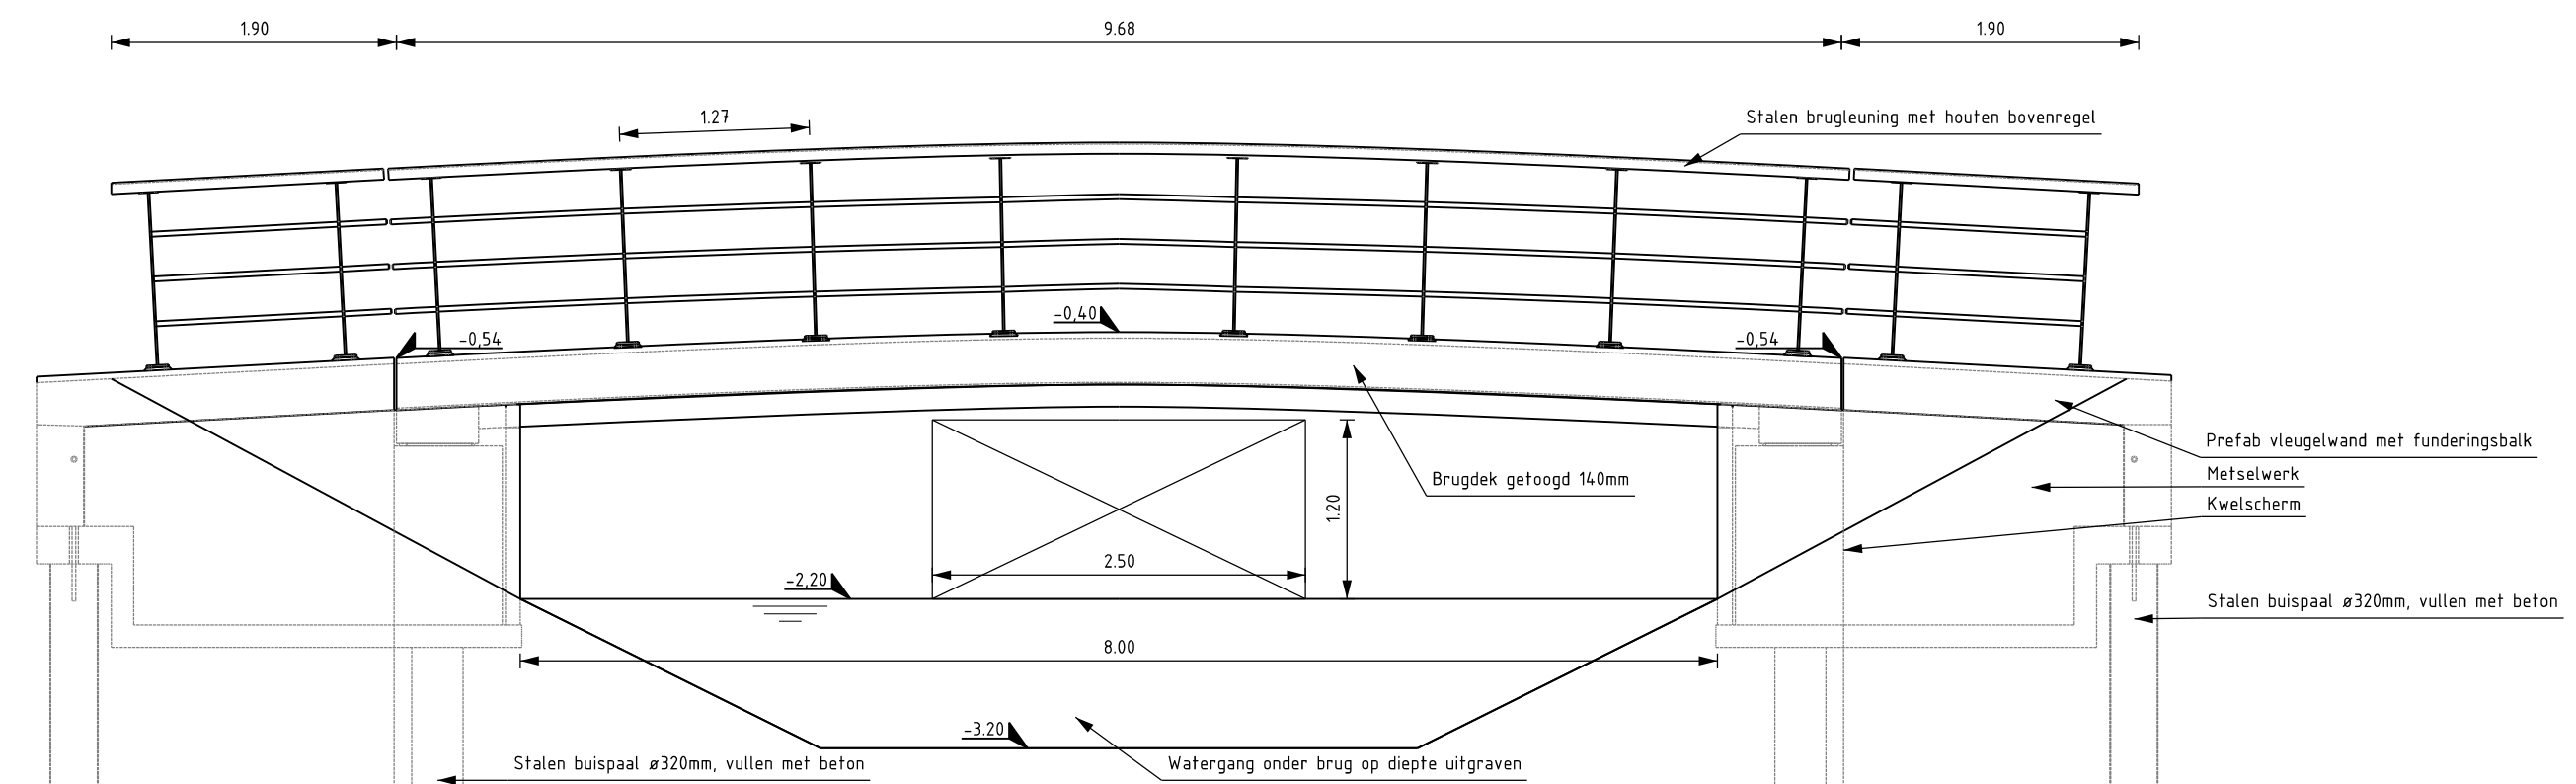

Aanzicht A-A brug 2229
schaal 1 : 50

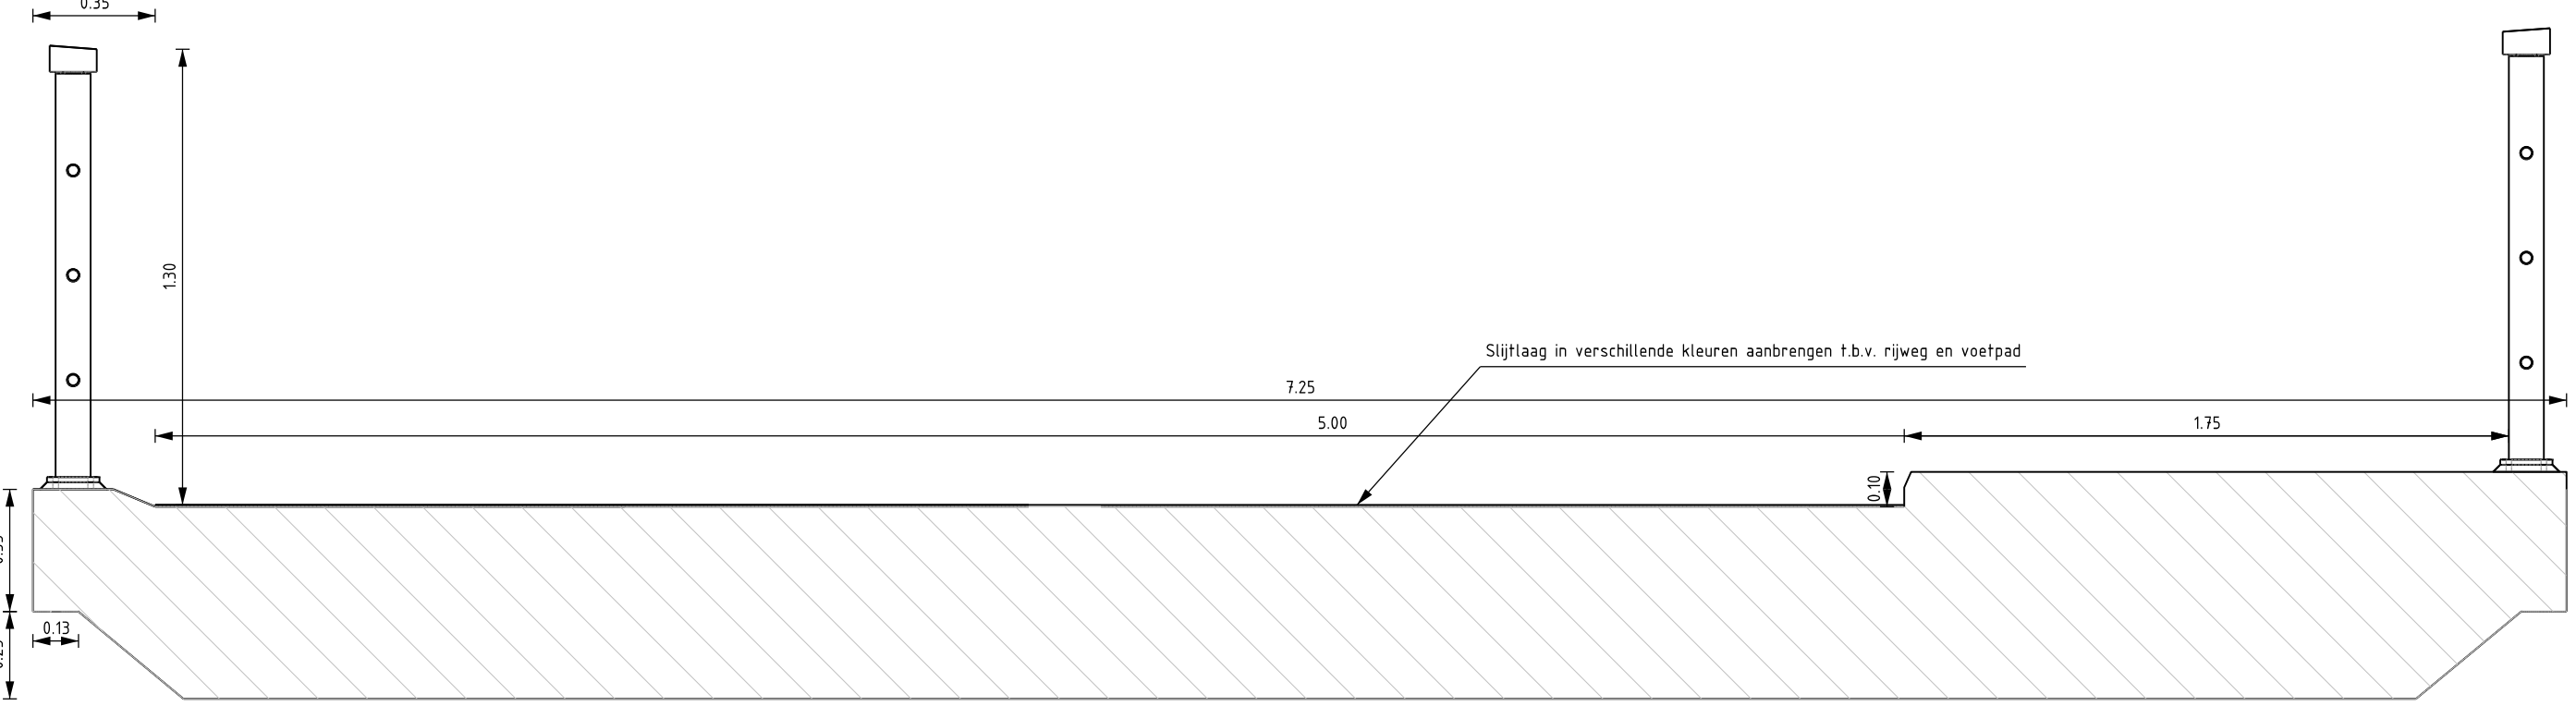

Doorsnede B-B brug 2229
schaal 1 : 20



- Maten in meters, tenzij anders vermeld
- Hoogtenaam f.o.v. N.A.P.
- Stalen leuning them. verz. en 2-laags poedcoating, kleur: Ral 1019.
- Bovenhandgreep van hardhout (belinga).
- Betonranden 190 graden worden voorzien van vallingspanten 20x20, met uitzondering van de randen waar metselwerk op komt.
- Metselsteen B35563 in halfsteensverband met donker grijze voeg