



1 2 3 4 5 6 7 8 9 10 11 12

A B C D E F G H

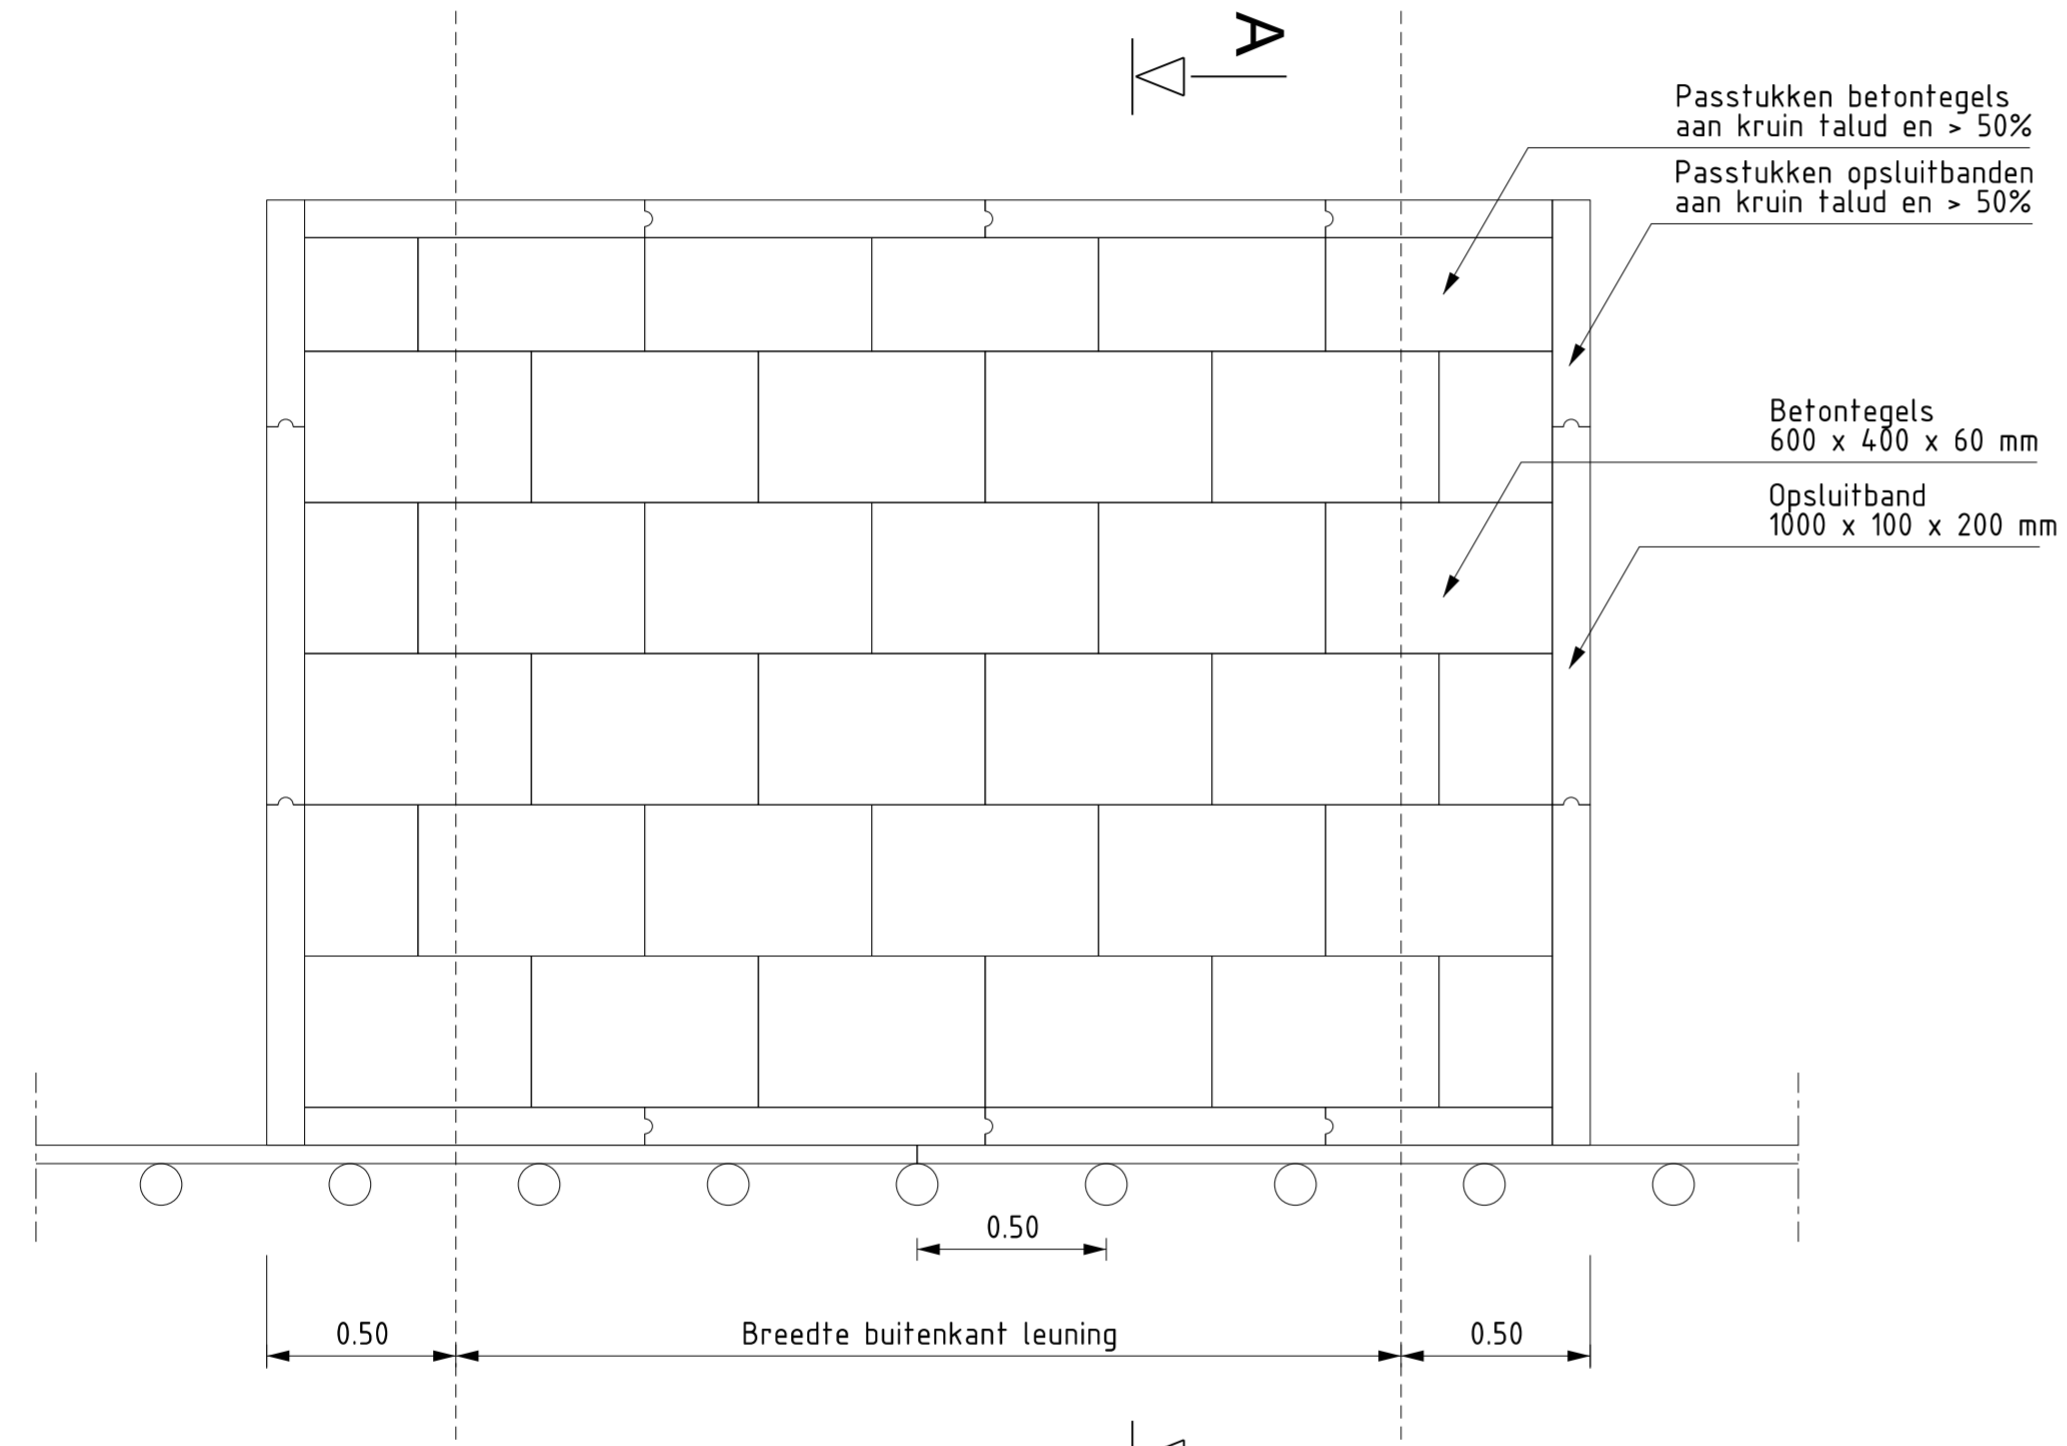


Bovenaanzicht  
SCHAAL 1 : 20

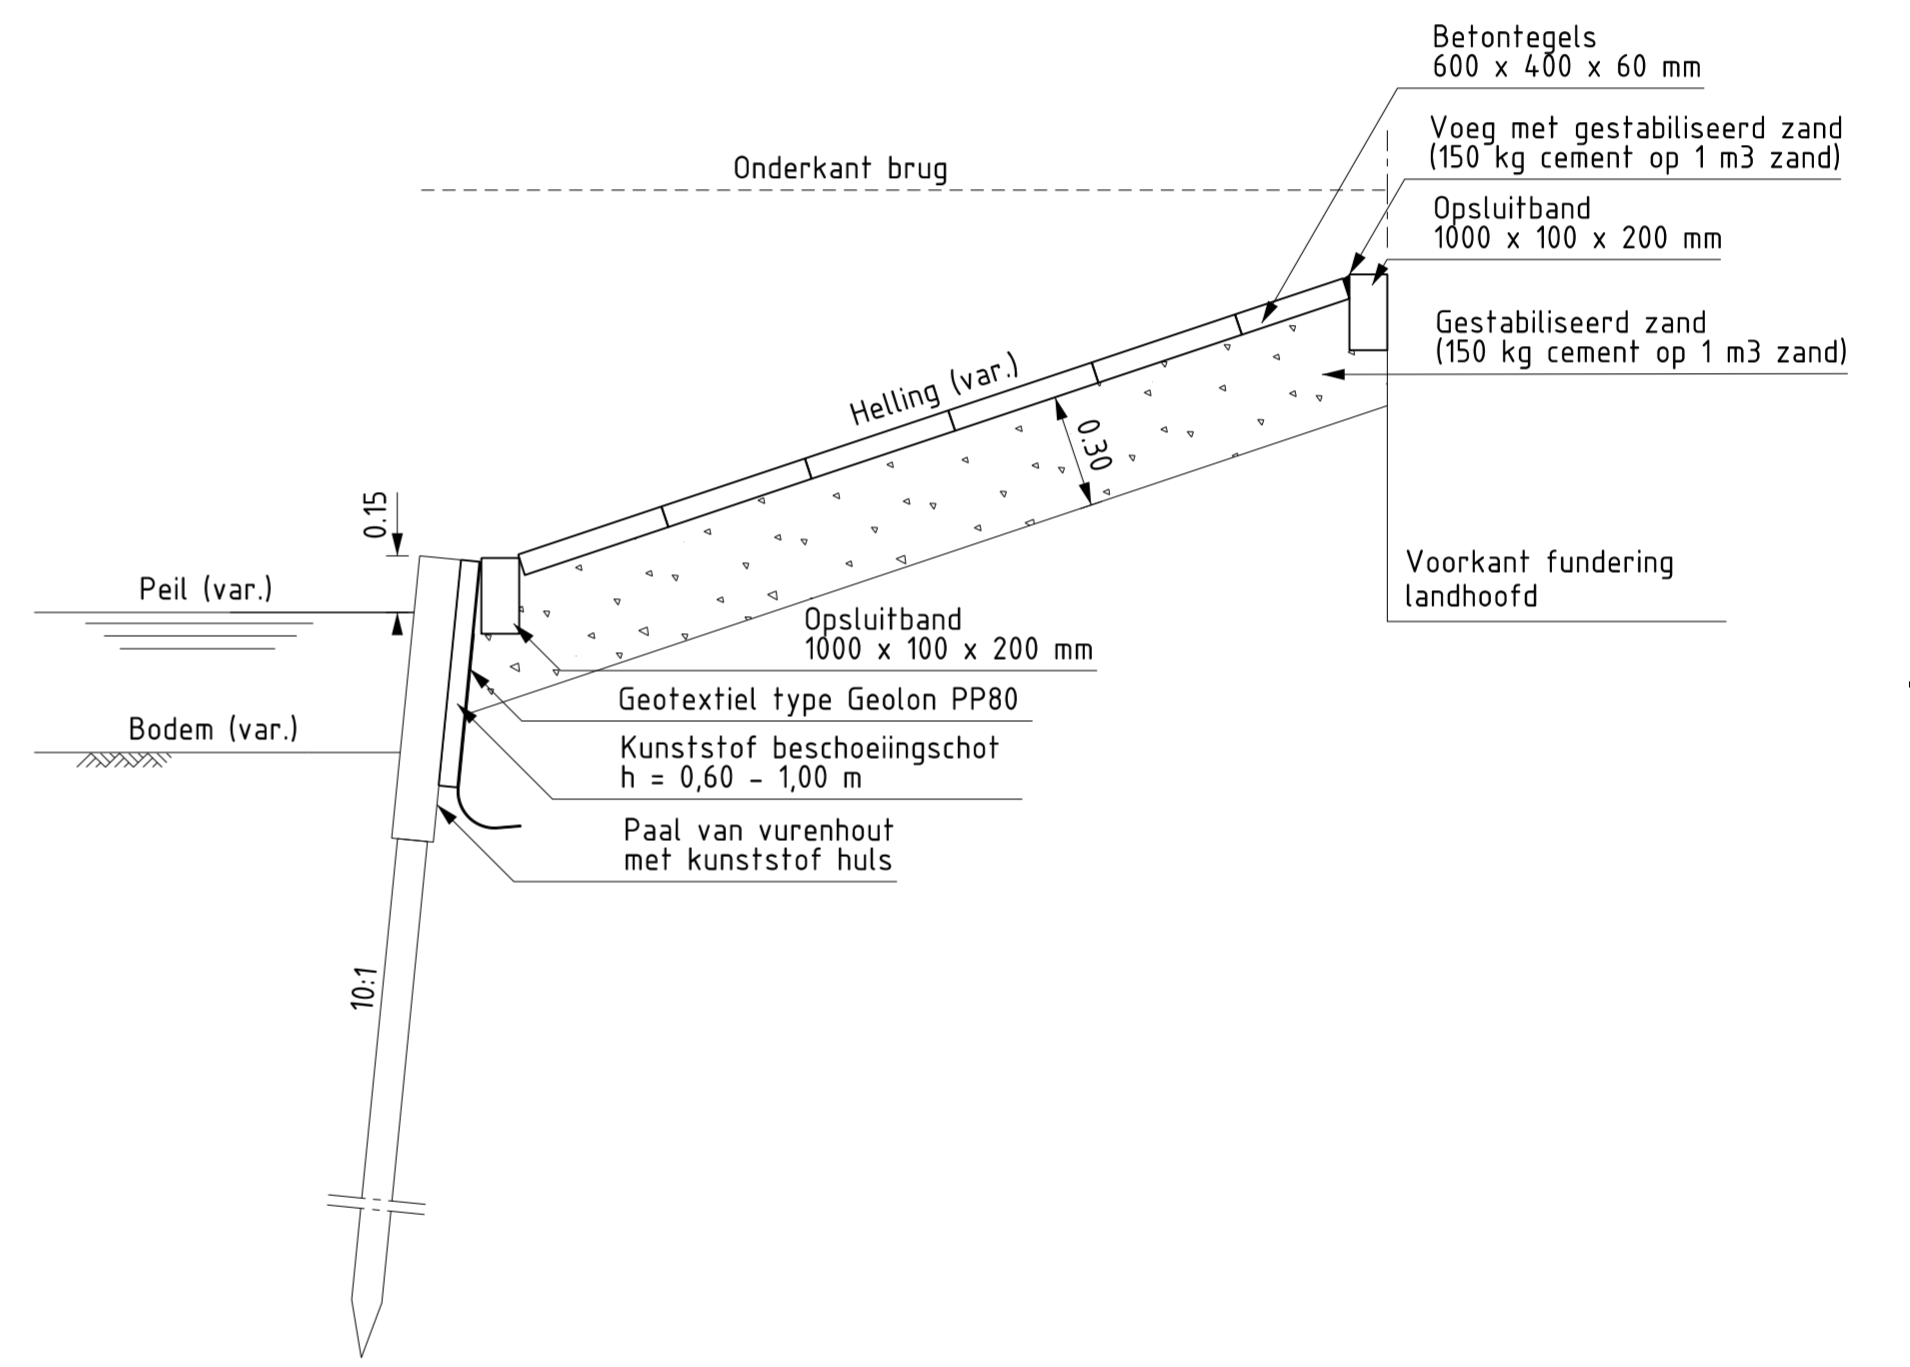

Doorsnede A-A  
SCHAAL 1 : 20

- Opmerkingen:
- Alle verbodings- en bevestigingsmiddelen (thermisch) verzinkt
  - Maatvoering in m, tenzij anders aangegeven

 <p><b>GEMEENTE HOORN</b></p> <p>Nieuwe Steen 1 Postbus 603 1620 AR Hoorn T 0229 25 22 00</p>	PROJECTOMSCHRIJVING	Standaard details gemeente Hoorn				GETEKEND	R. Buter
	TEKENINGOMSCHRIJVING	SD-004 taludbekleding				PROJECTLEIDER	R. Ravensbergen
	PROJECTNR.	TEKENINGNR.	BLAD	VERSIE	DATUM	STATUS	FORMAAT
	-	SD-004	01 van 01	1	14-09-2021	Definitief	A2

1 2 3 4 5 6 7 8 9 10 11 12

H