




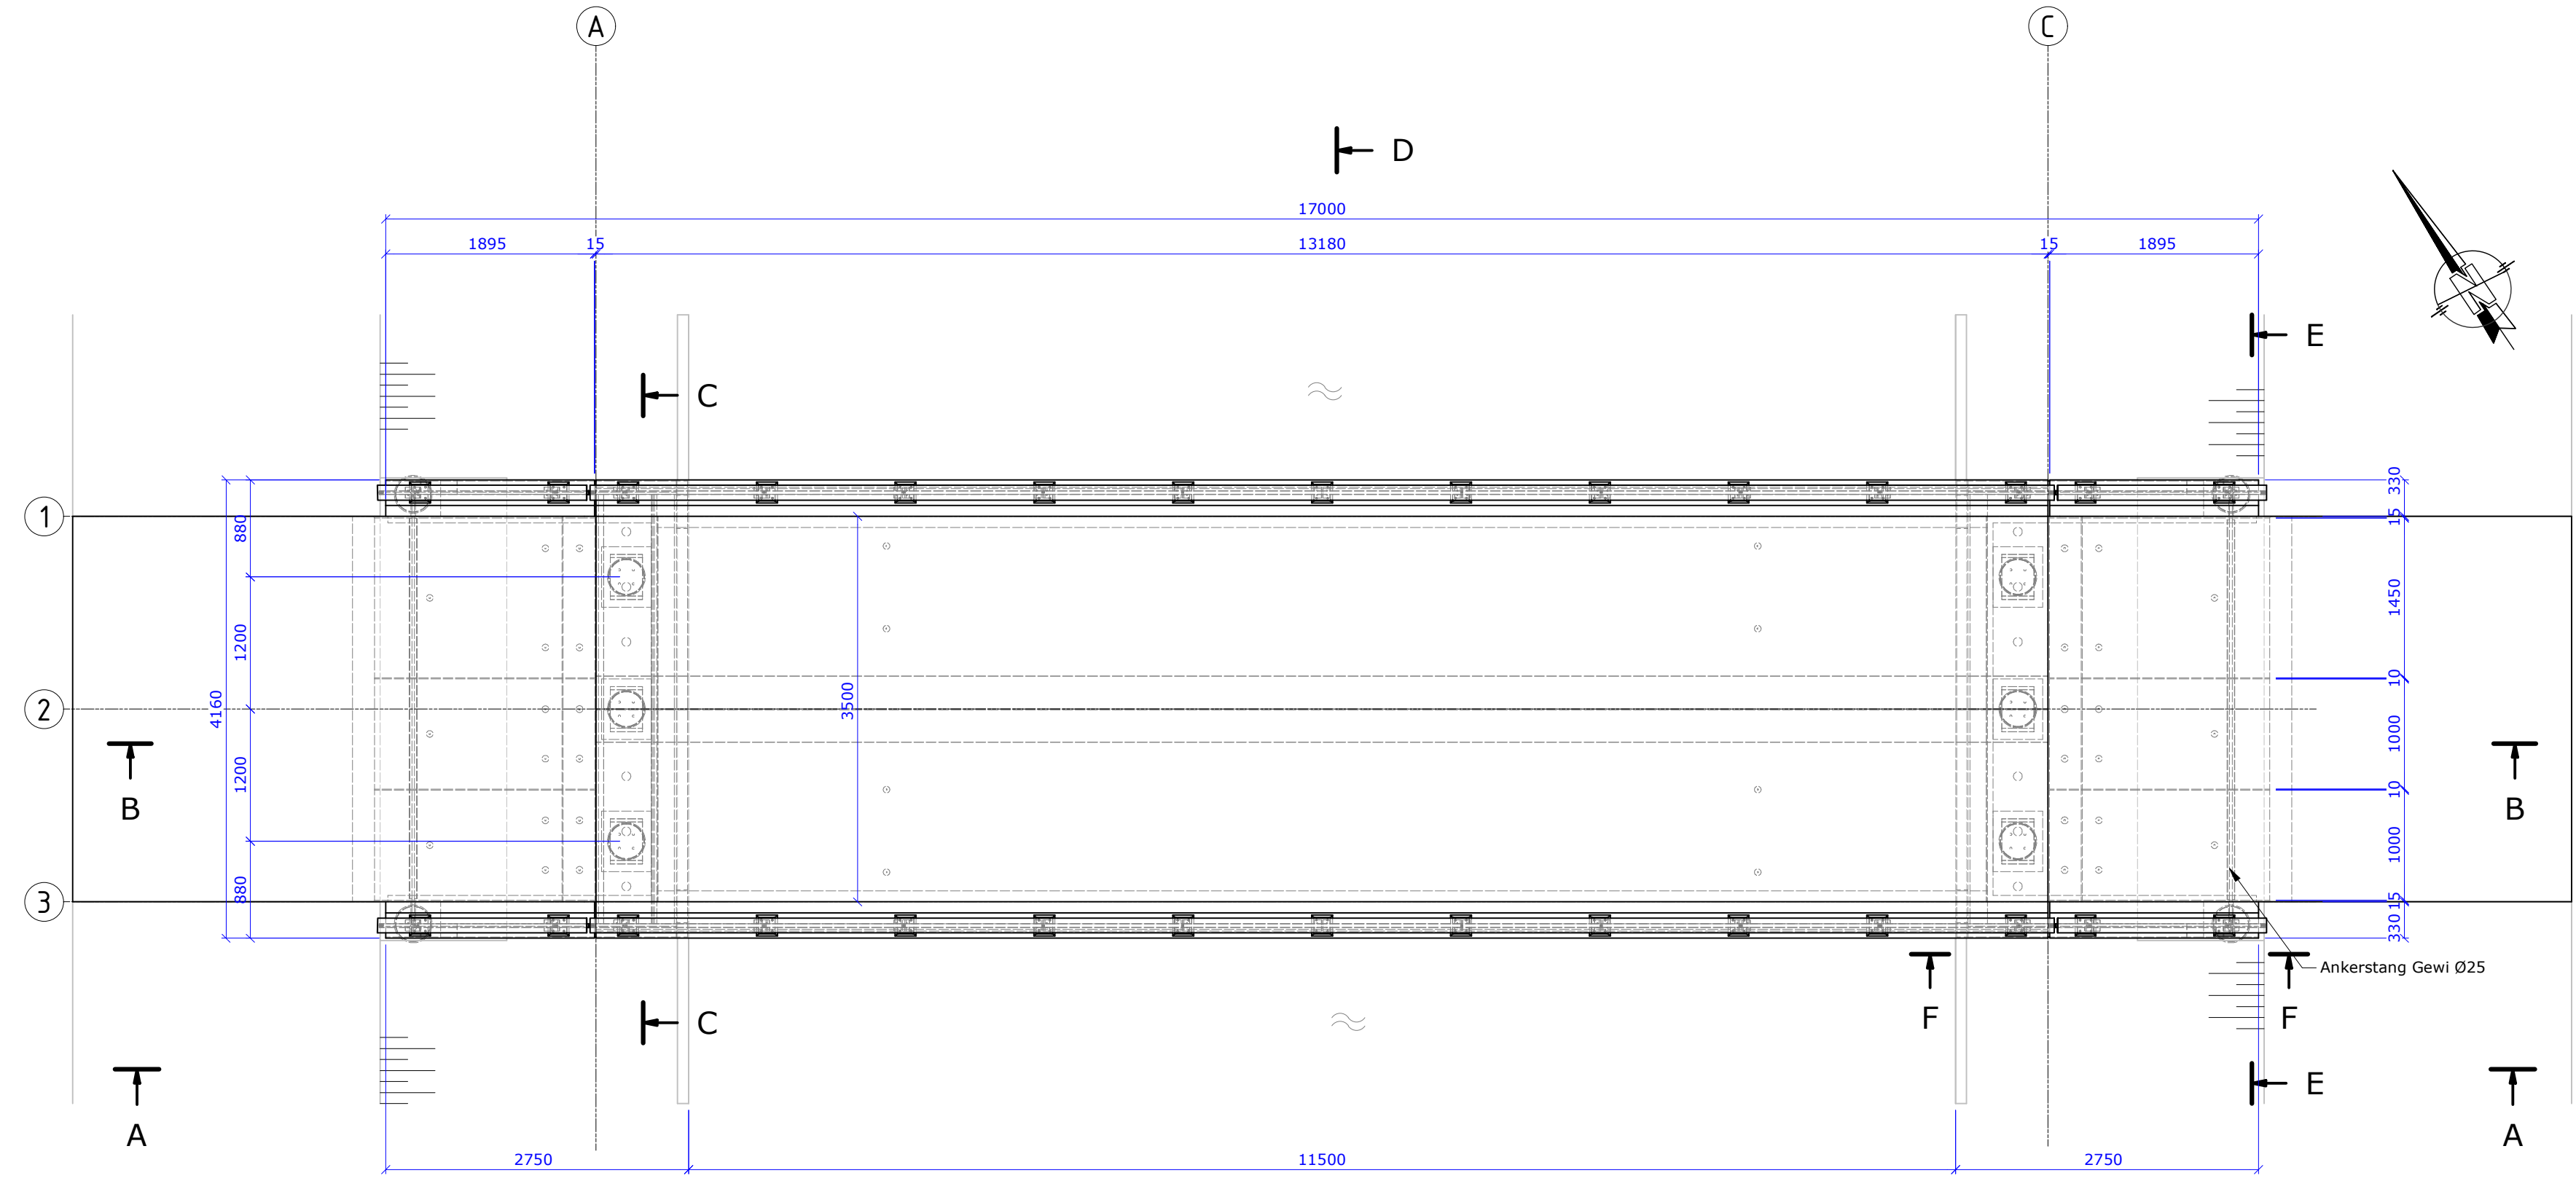


Bovenaanzicht
schaal 1 : 50

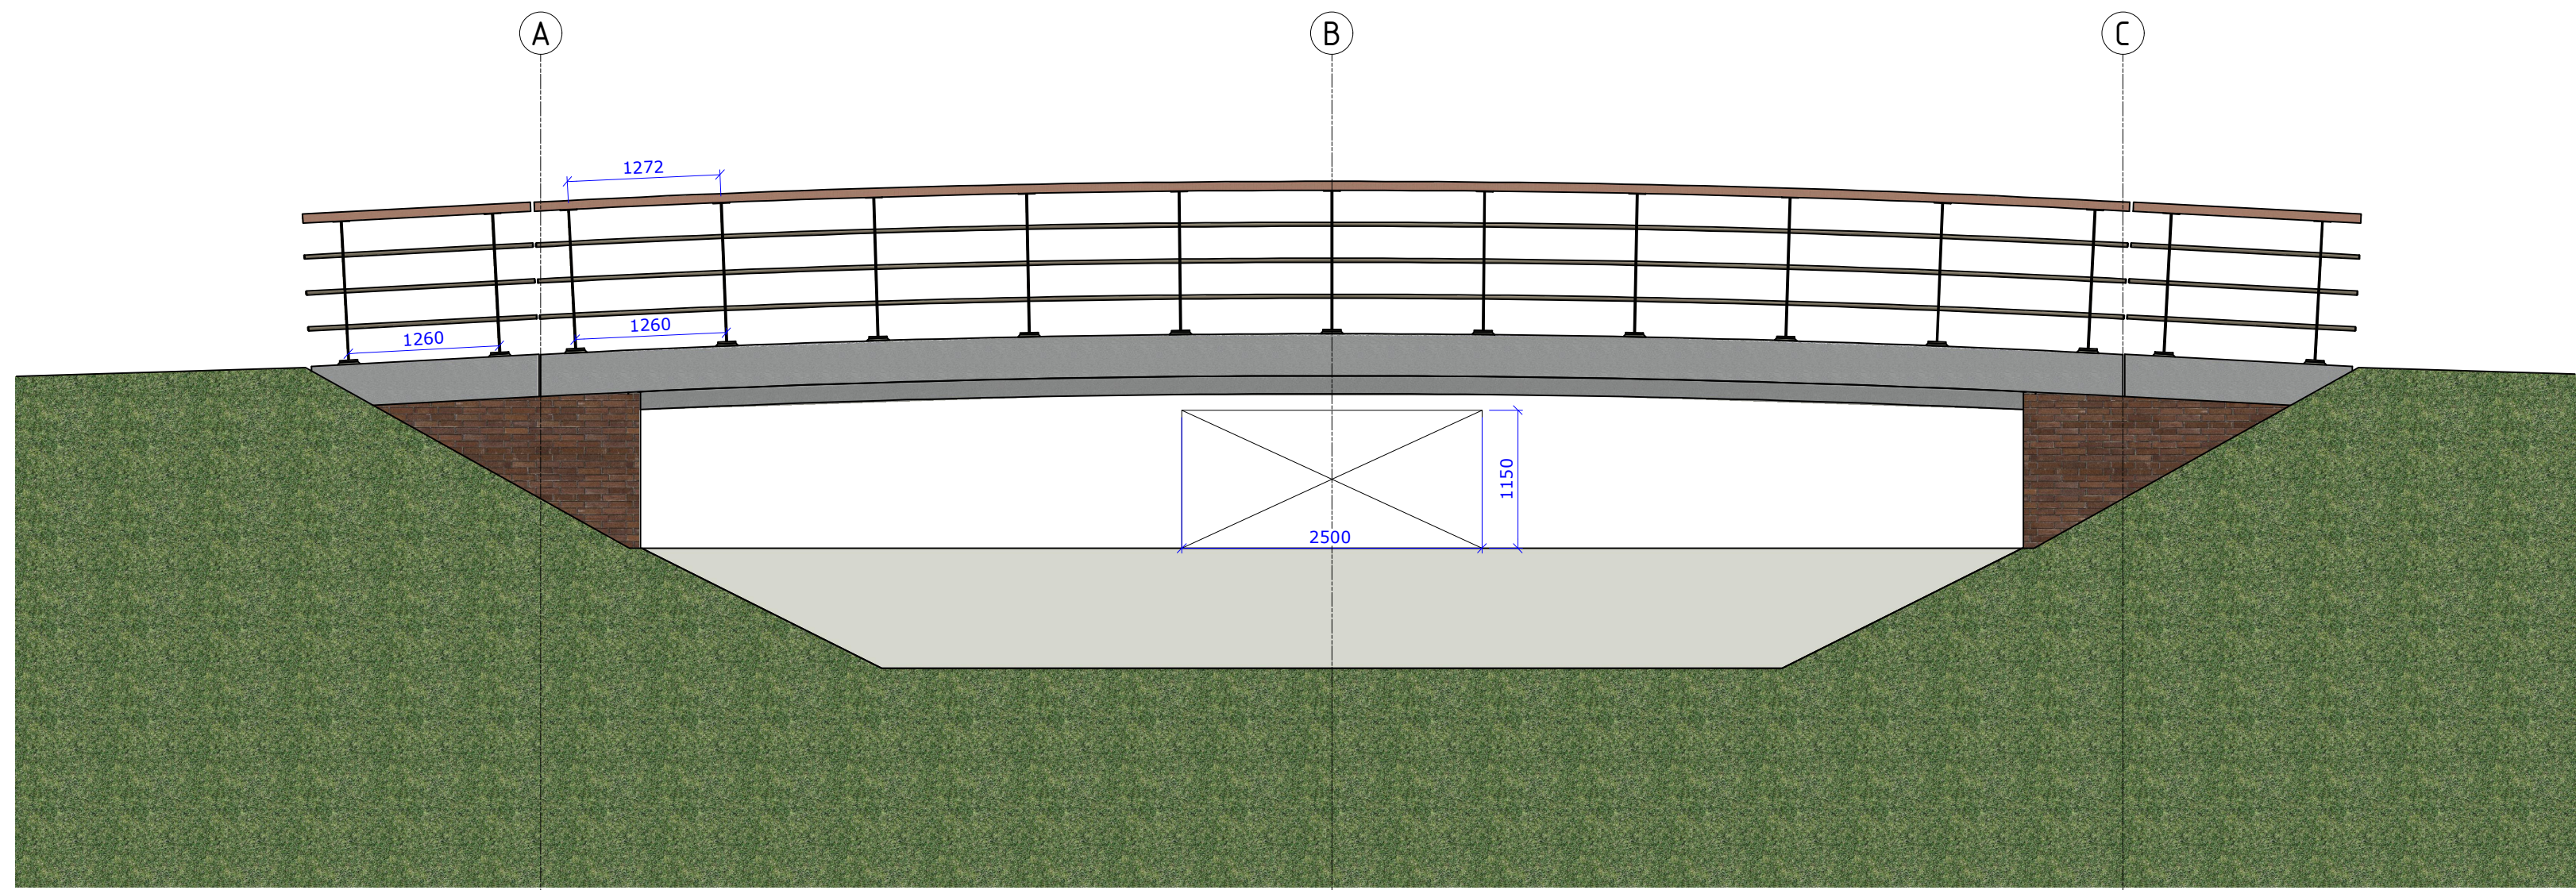


Doorsnede A-A
schaal 1 : 50

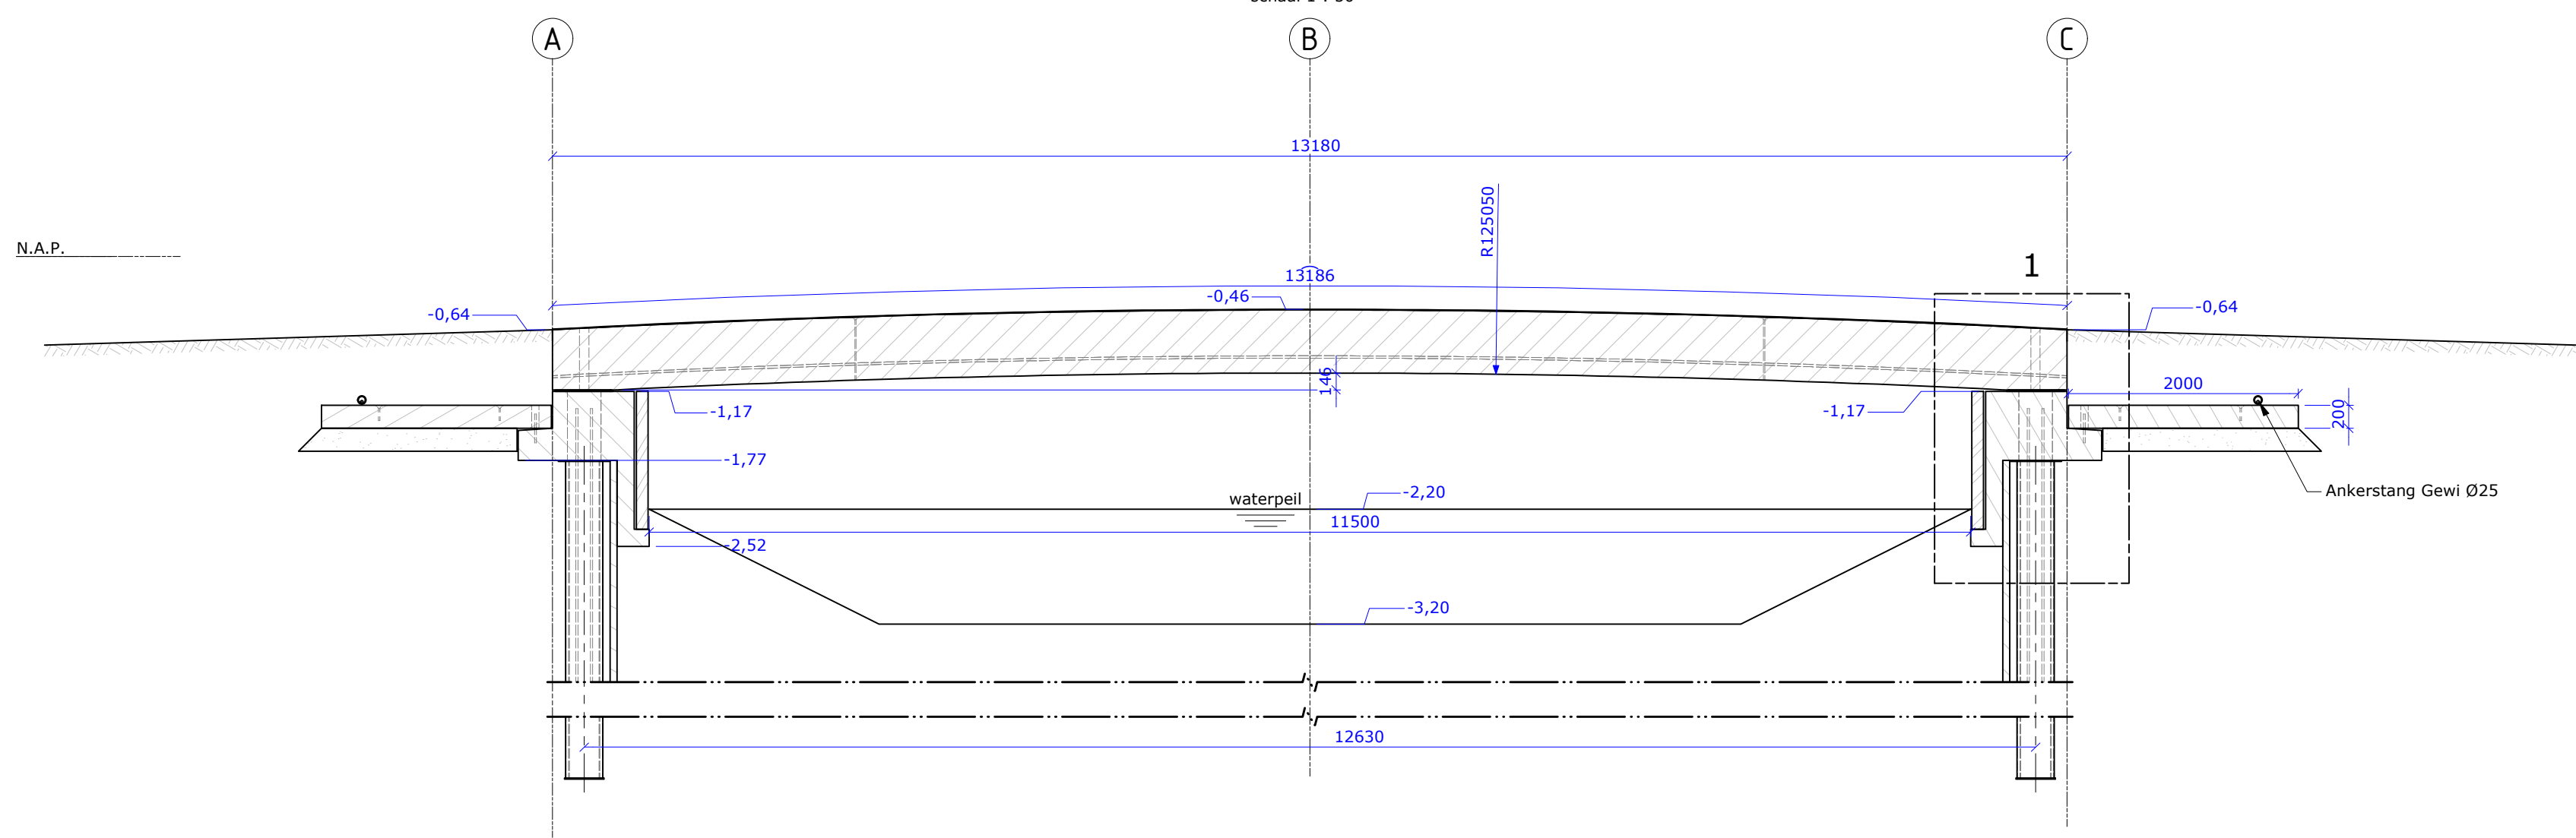


Doorsnede B-B
schaal 1 : 50

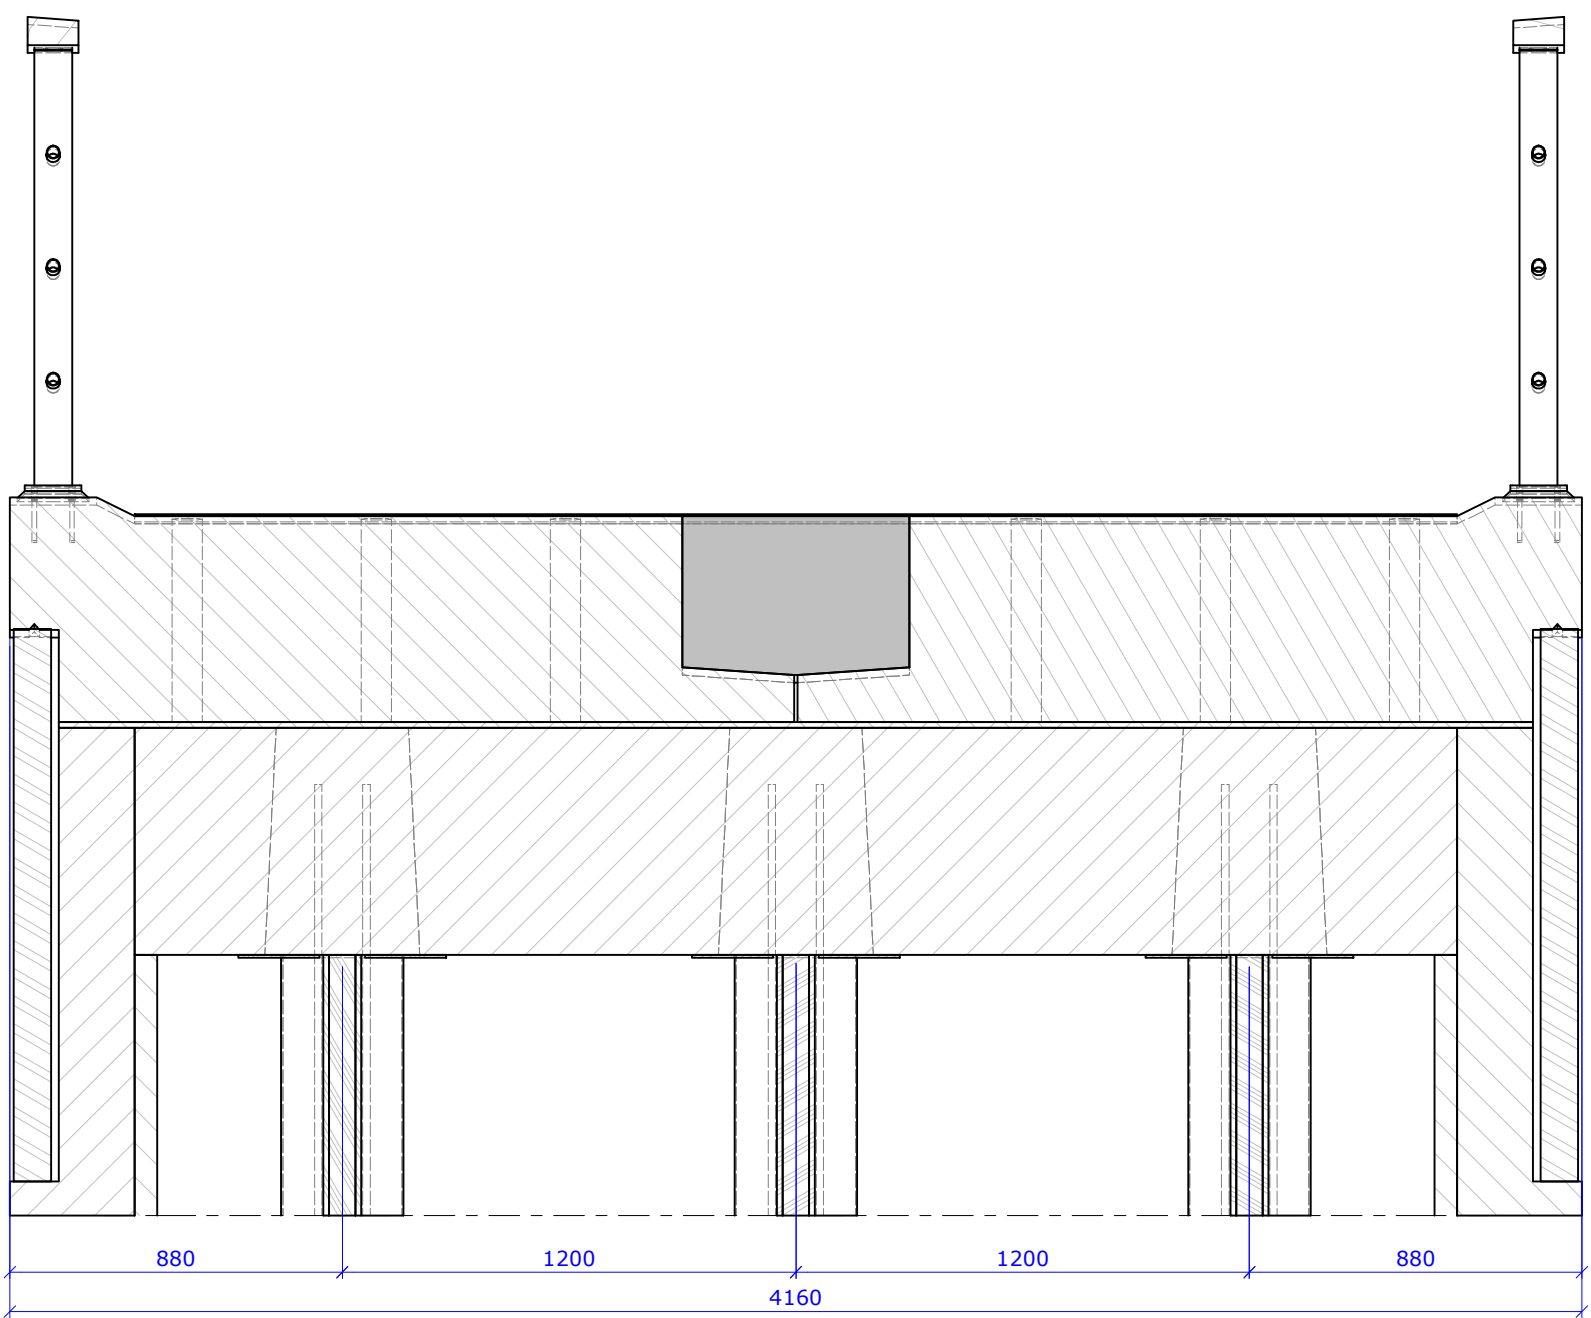


Doorsnede C-C
schaal 1 : 20

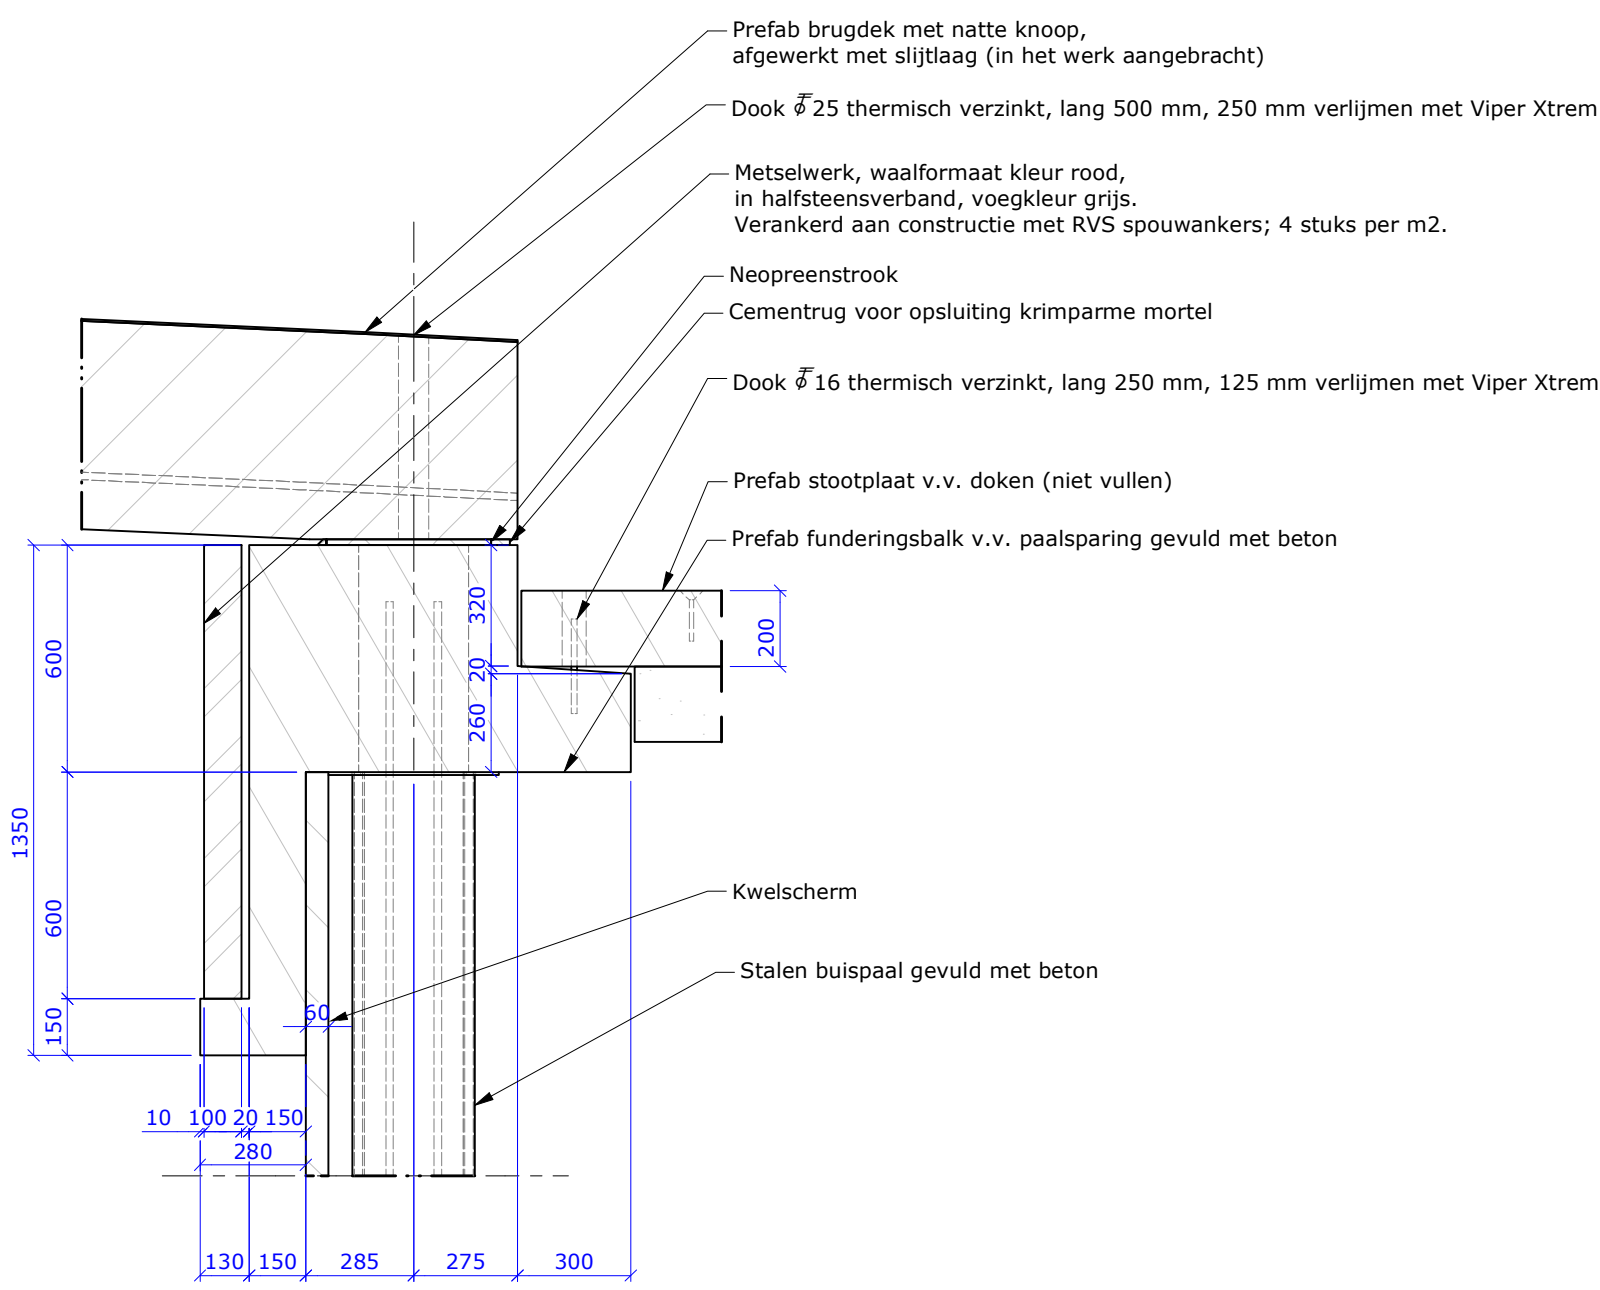


Detail 1
schaal 1 : 20

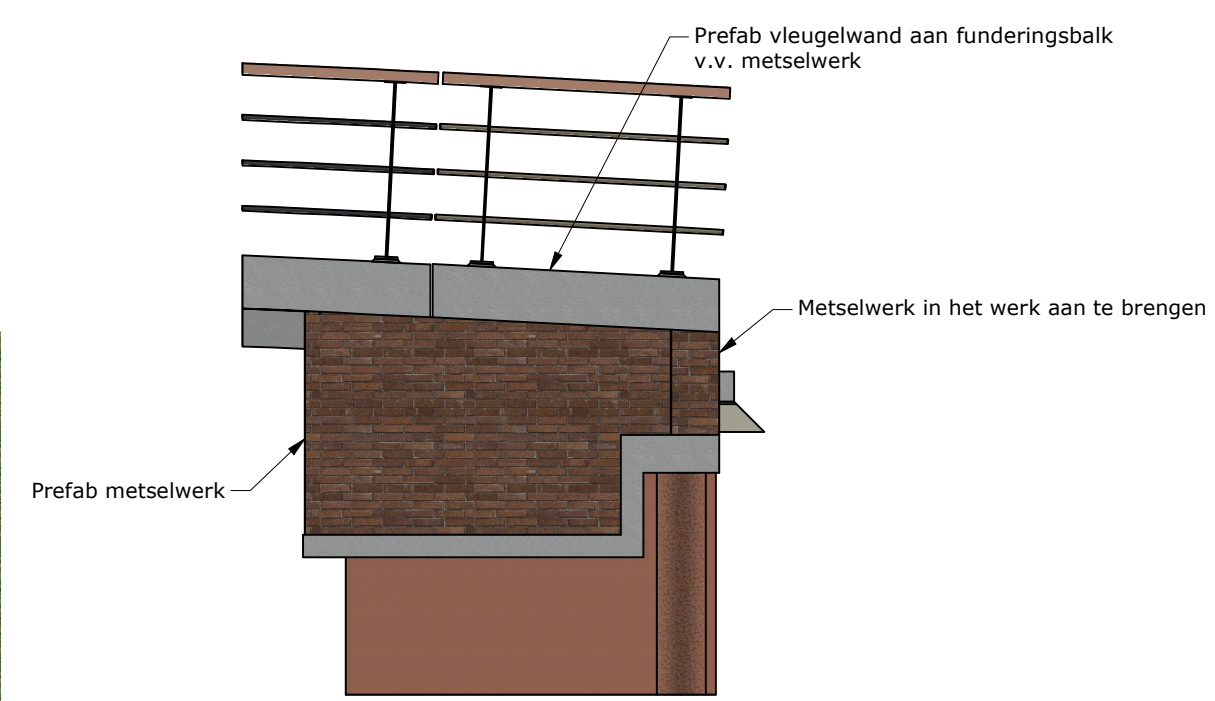




Doorsnede F-F
schaal 1 : 50

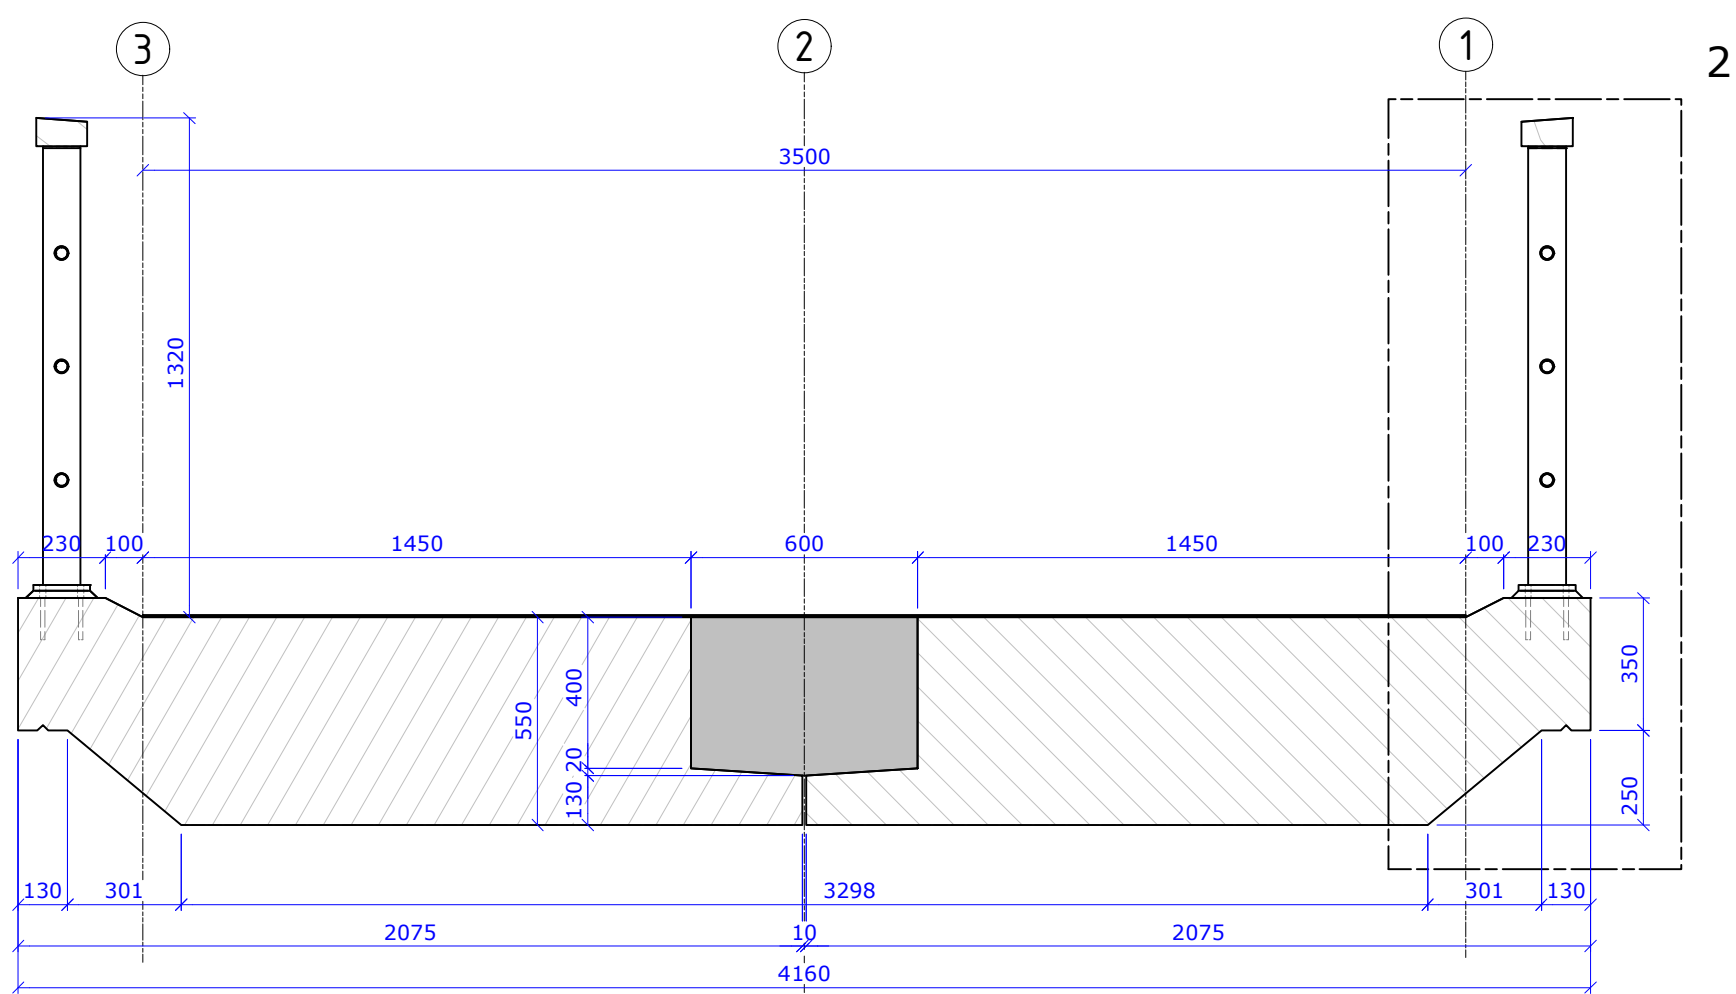

Doorsnede D-D
schaal 1 : 20

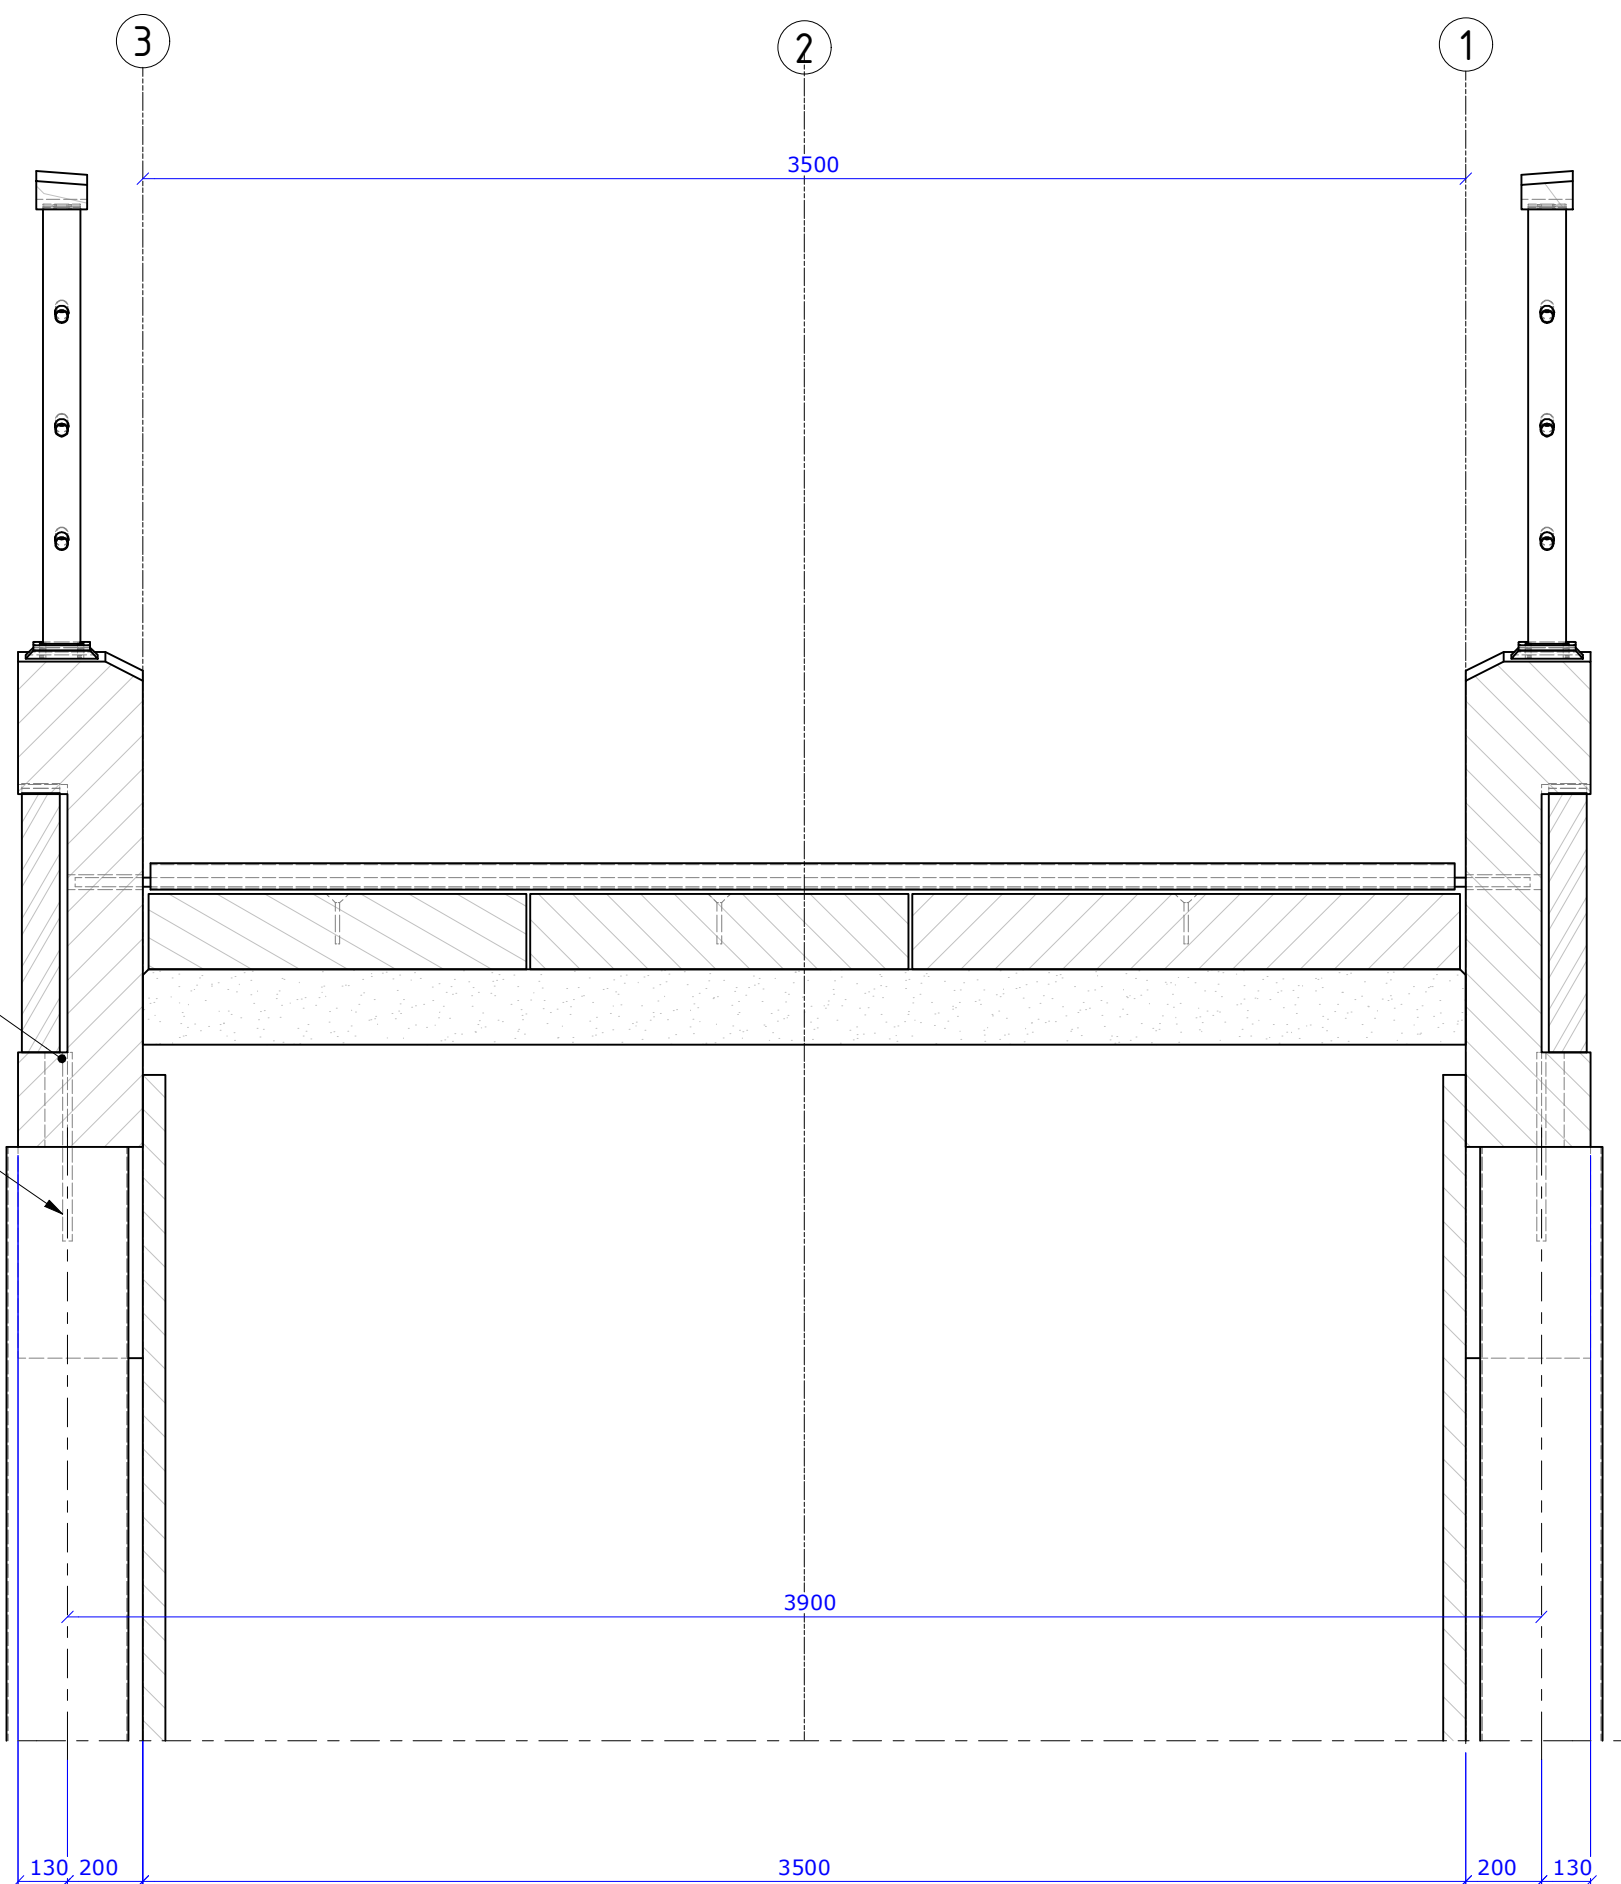

Doorsnede E-E
schaal 1 : 20

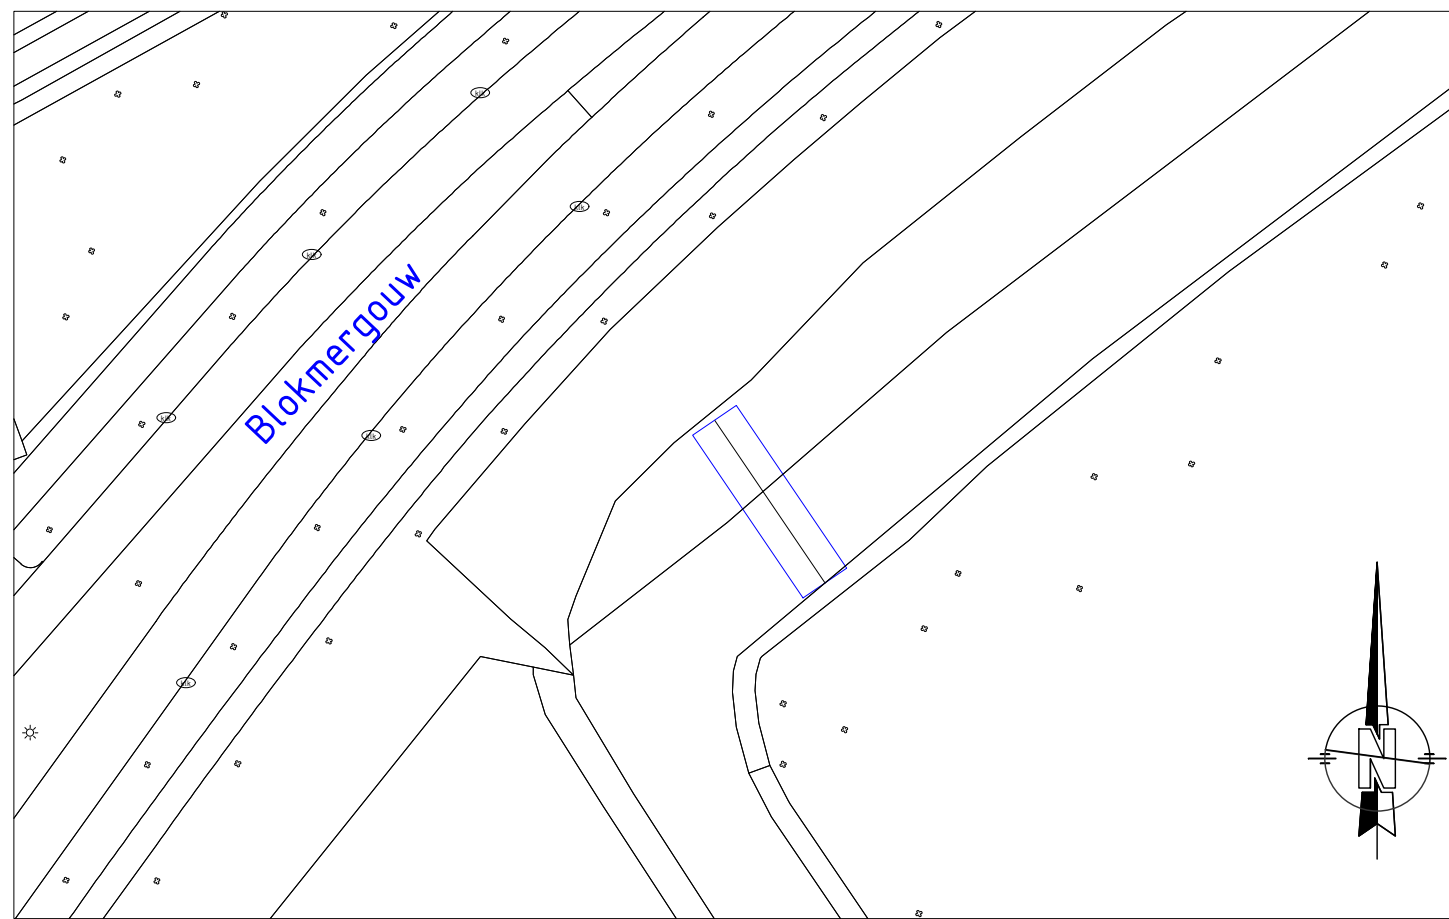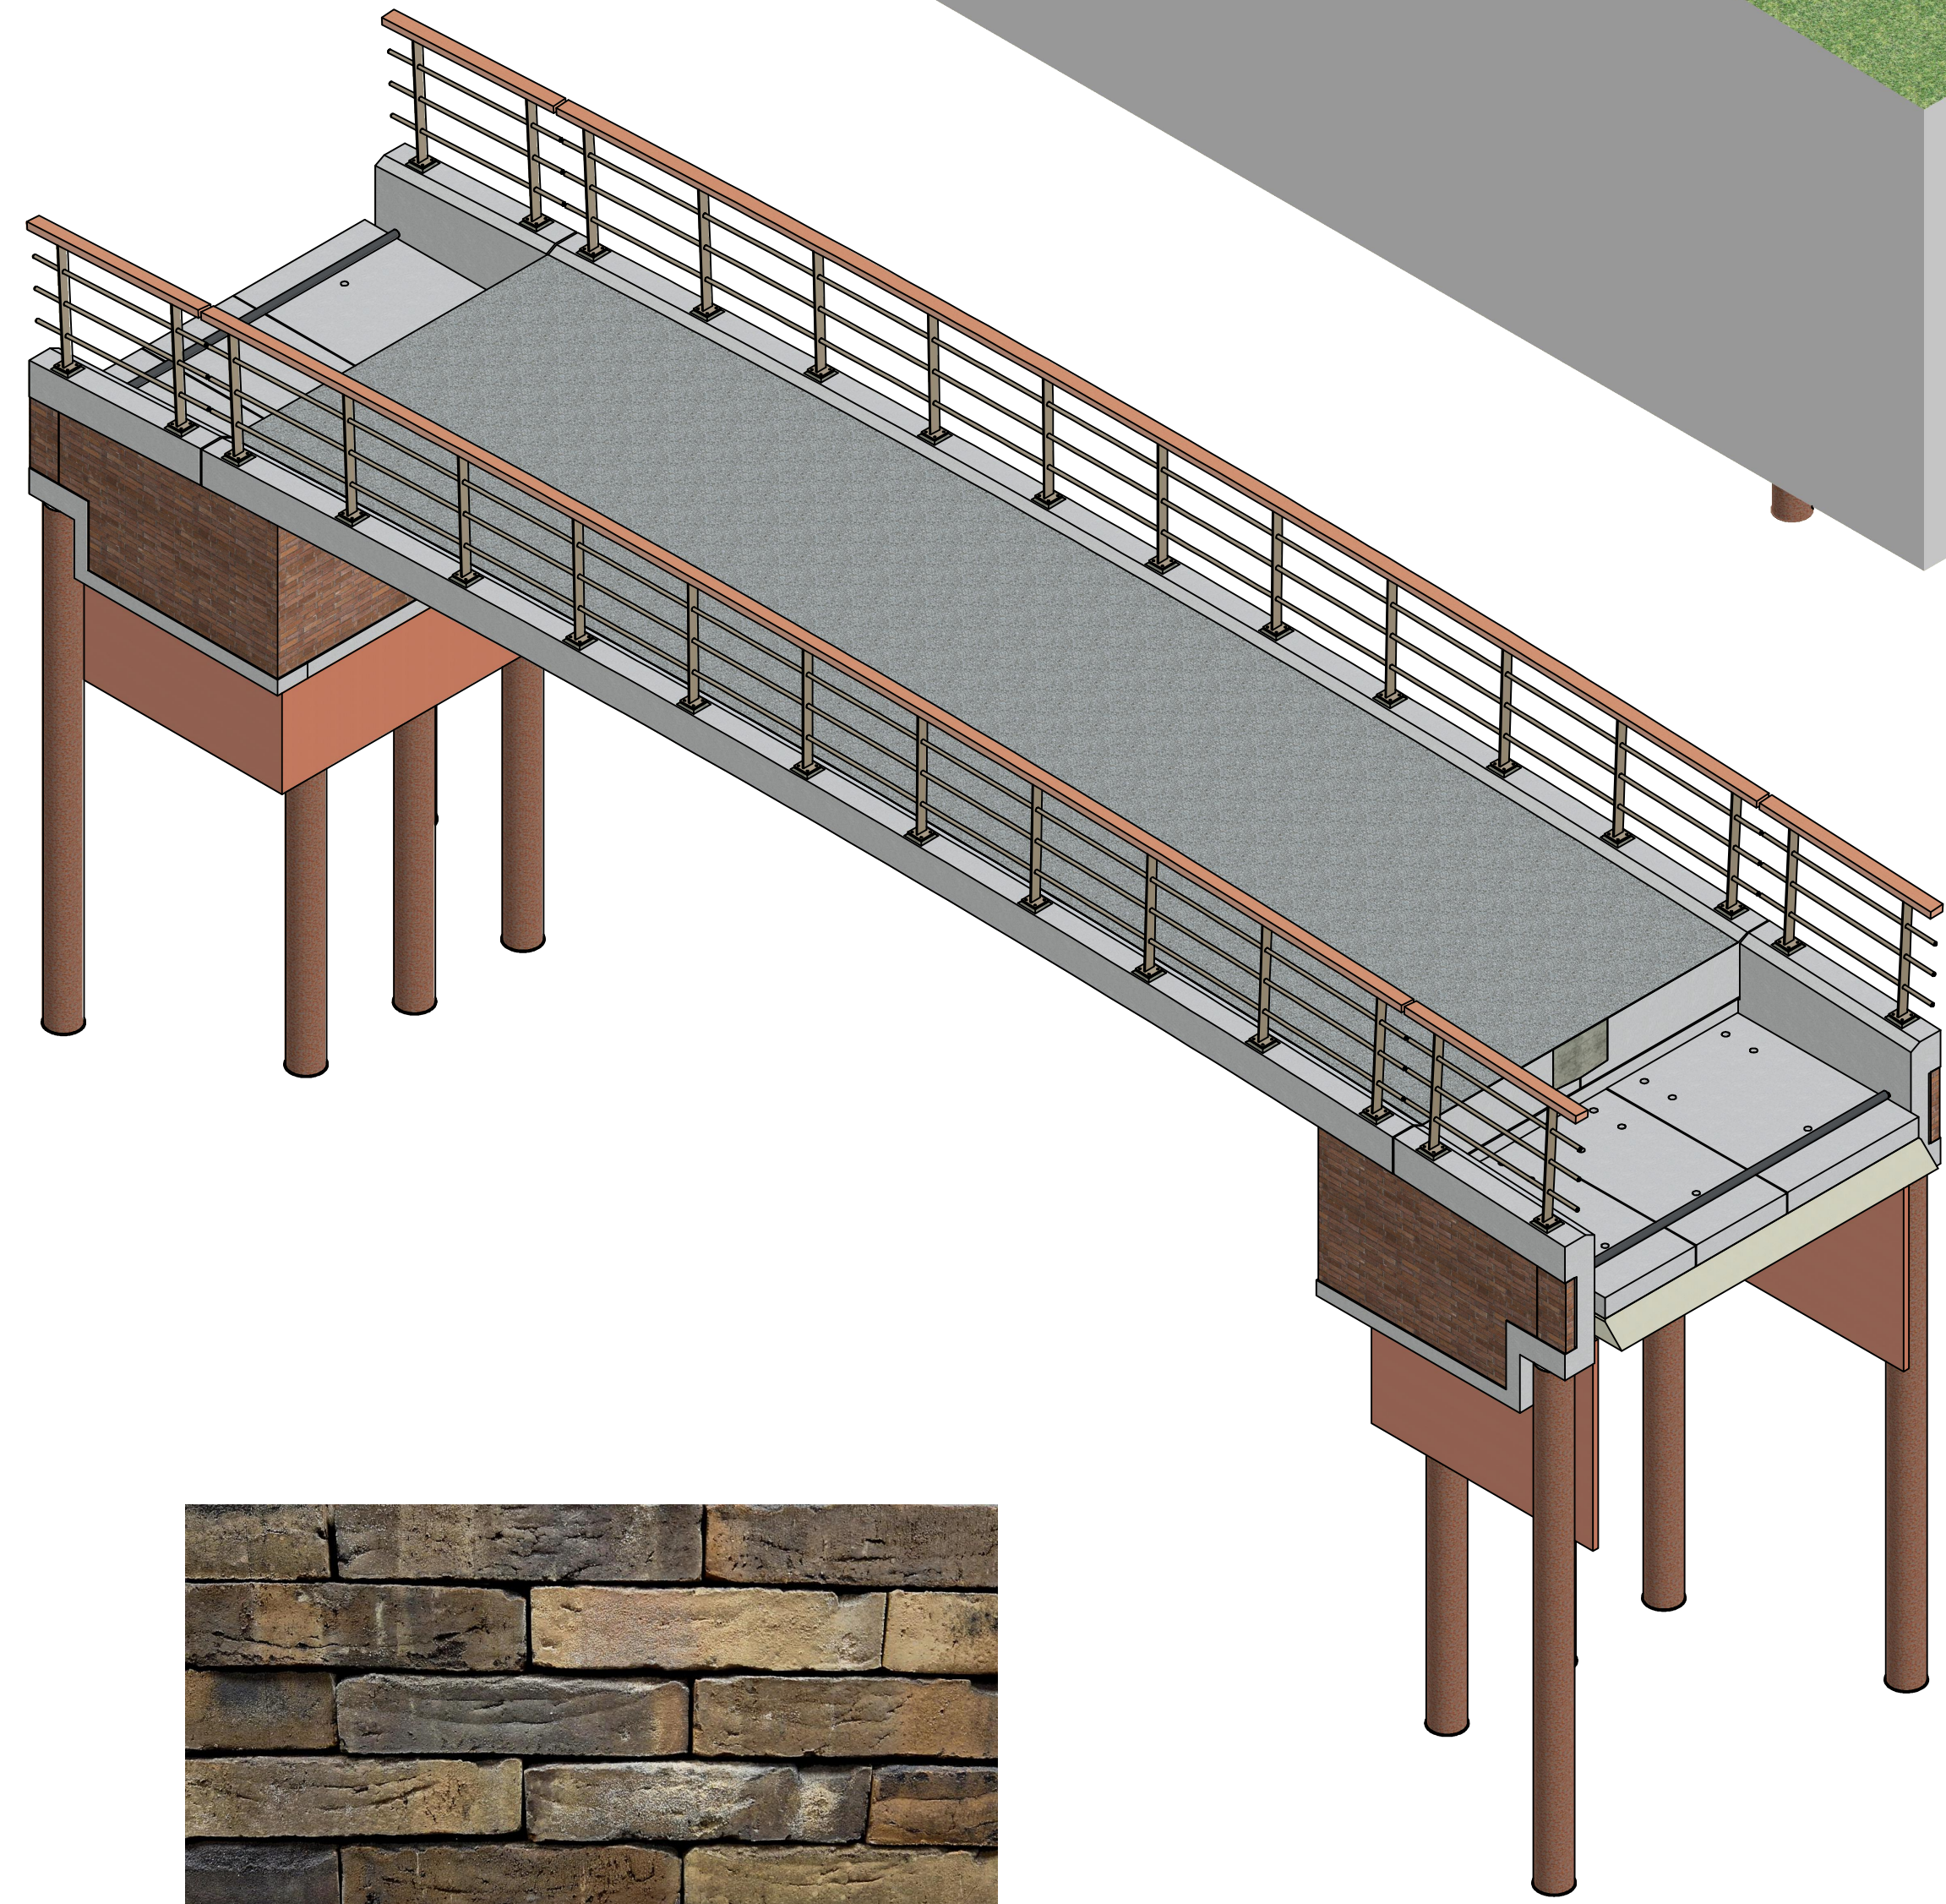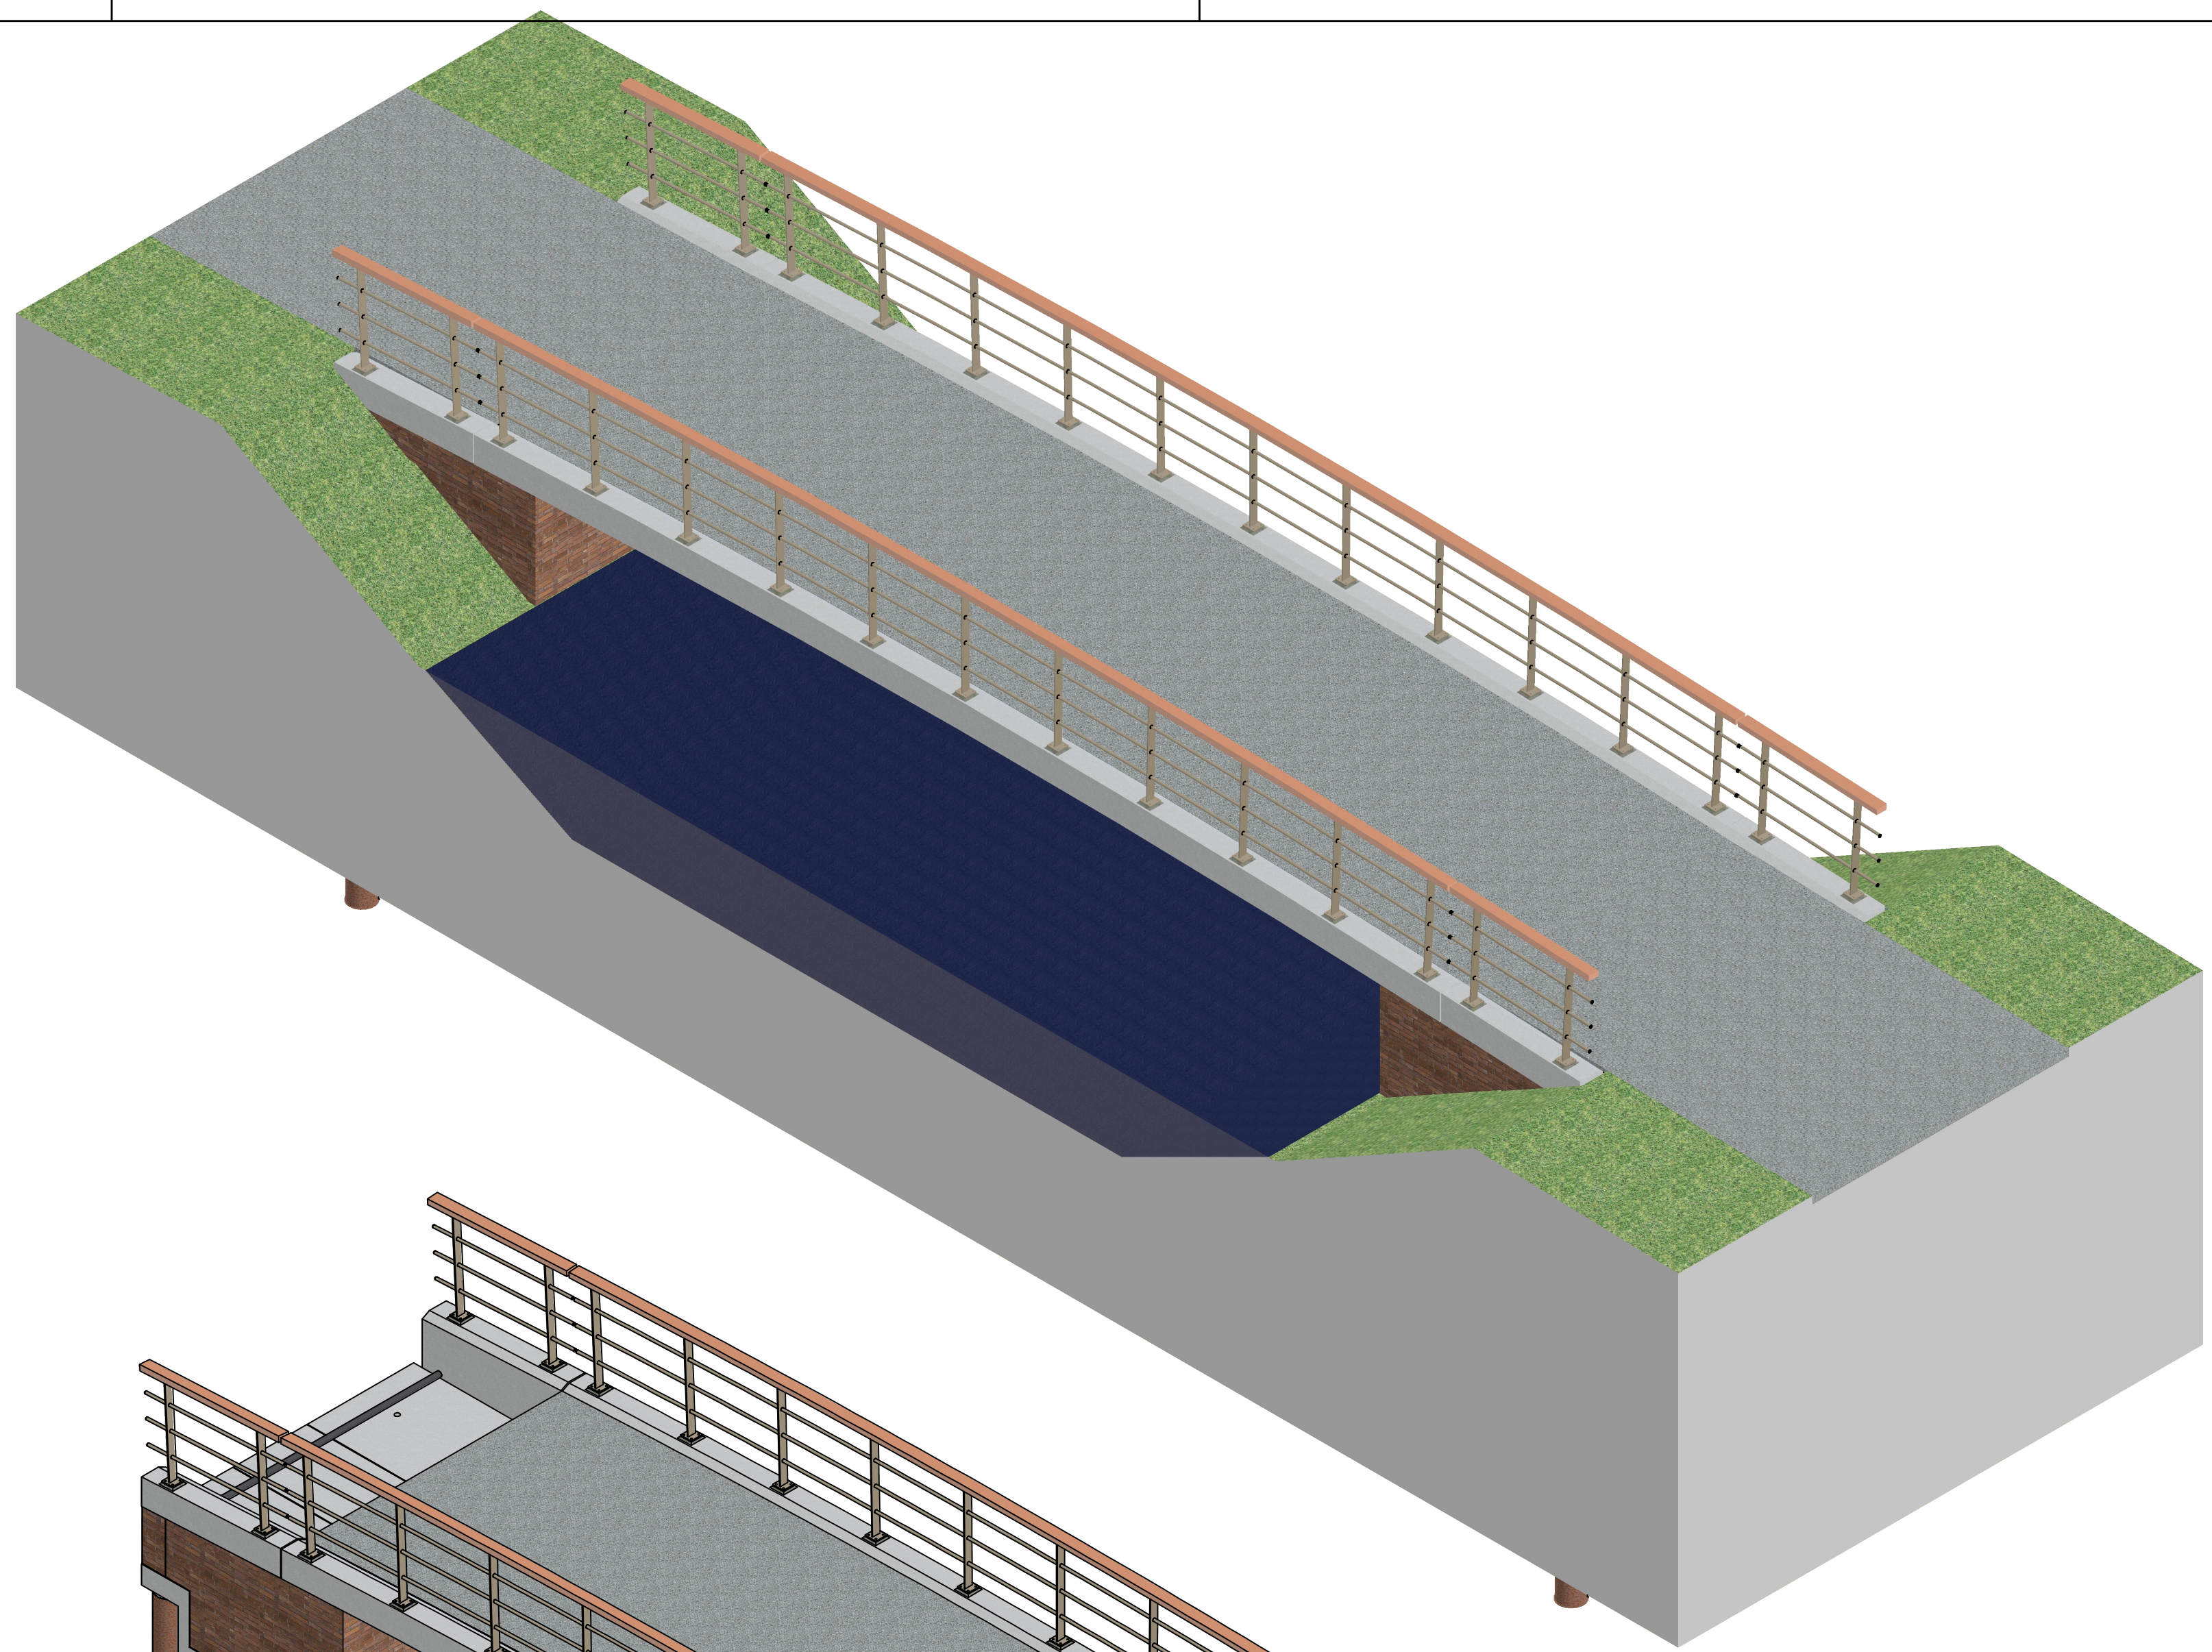

Situatie
schaal 1 : 500

Opmerkingen

- Maten in millimeters, tenzij anders aangegeven;
- Hoogten in meters t.o.v. N.A.P. tenzij anders aangegeven;
- Coördinaten in meters t.o.v. het RD-stelsel;
- Staalwalsen: S235JR, tenzij anders aangegeven;
- Stalen leuning: therm. verz. en 2-laags poedcoating, kleur: Sikkers F2.15.45;
- Stijlpaal: in kleur: Nederlandse Steenstijl, kleur: 1-3;
- Kwaliteit bevestigingsmiddelen: B.9;
- Betonranden (90 graden) worden voorzien van vellingkanten 20x20, met uitzondering van de randen waar metselwerk op komt;
- Metselsteen: B35563.

Toegepaste maximale belasting

- Belasting Model 1:
 - Rijstrook 1: 600 kN verdeeld over 2 assen, as-last 300 kN
- Belasting Model 2: 400 kN verdeeld over 1 as
- Leuningbelasting: 1 kN/m

Verdeling leuning

Doortel maat	H.o.h. maat
293	293
1553	1260
2813	1260
4073	1260
5333	1260
6593	1260
7853	1260
9113	1260
10373	1260
11633	1260
12893	1260
c.a.	293

Projectomschrijving
Tekening onderdeel
Opdrachtgever
Documentnaam
Opsteller
Projectleider

Realiseren brug 2228 Blokergouw te Hoorn
KW2228; Overzichtstekening
Gemeente Hoorn
AD24-0069-KW2228-TEK-001
Bladnr. 1 van 1
Formaat A0

Revisie: 00
Status: Voor Uitvoering
Datum: 27-3-2024

Damsteegt
Aannemersbedrijf Damsteegt B.V.
Duurzaamheidsring 320
4231 EX Meerkerk
0183 35 90 27
info@damsteegwaterwerken.nl
www.damsteegwaterwerken.nl