




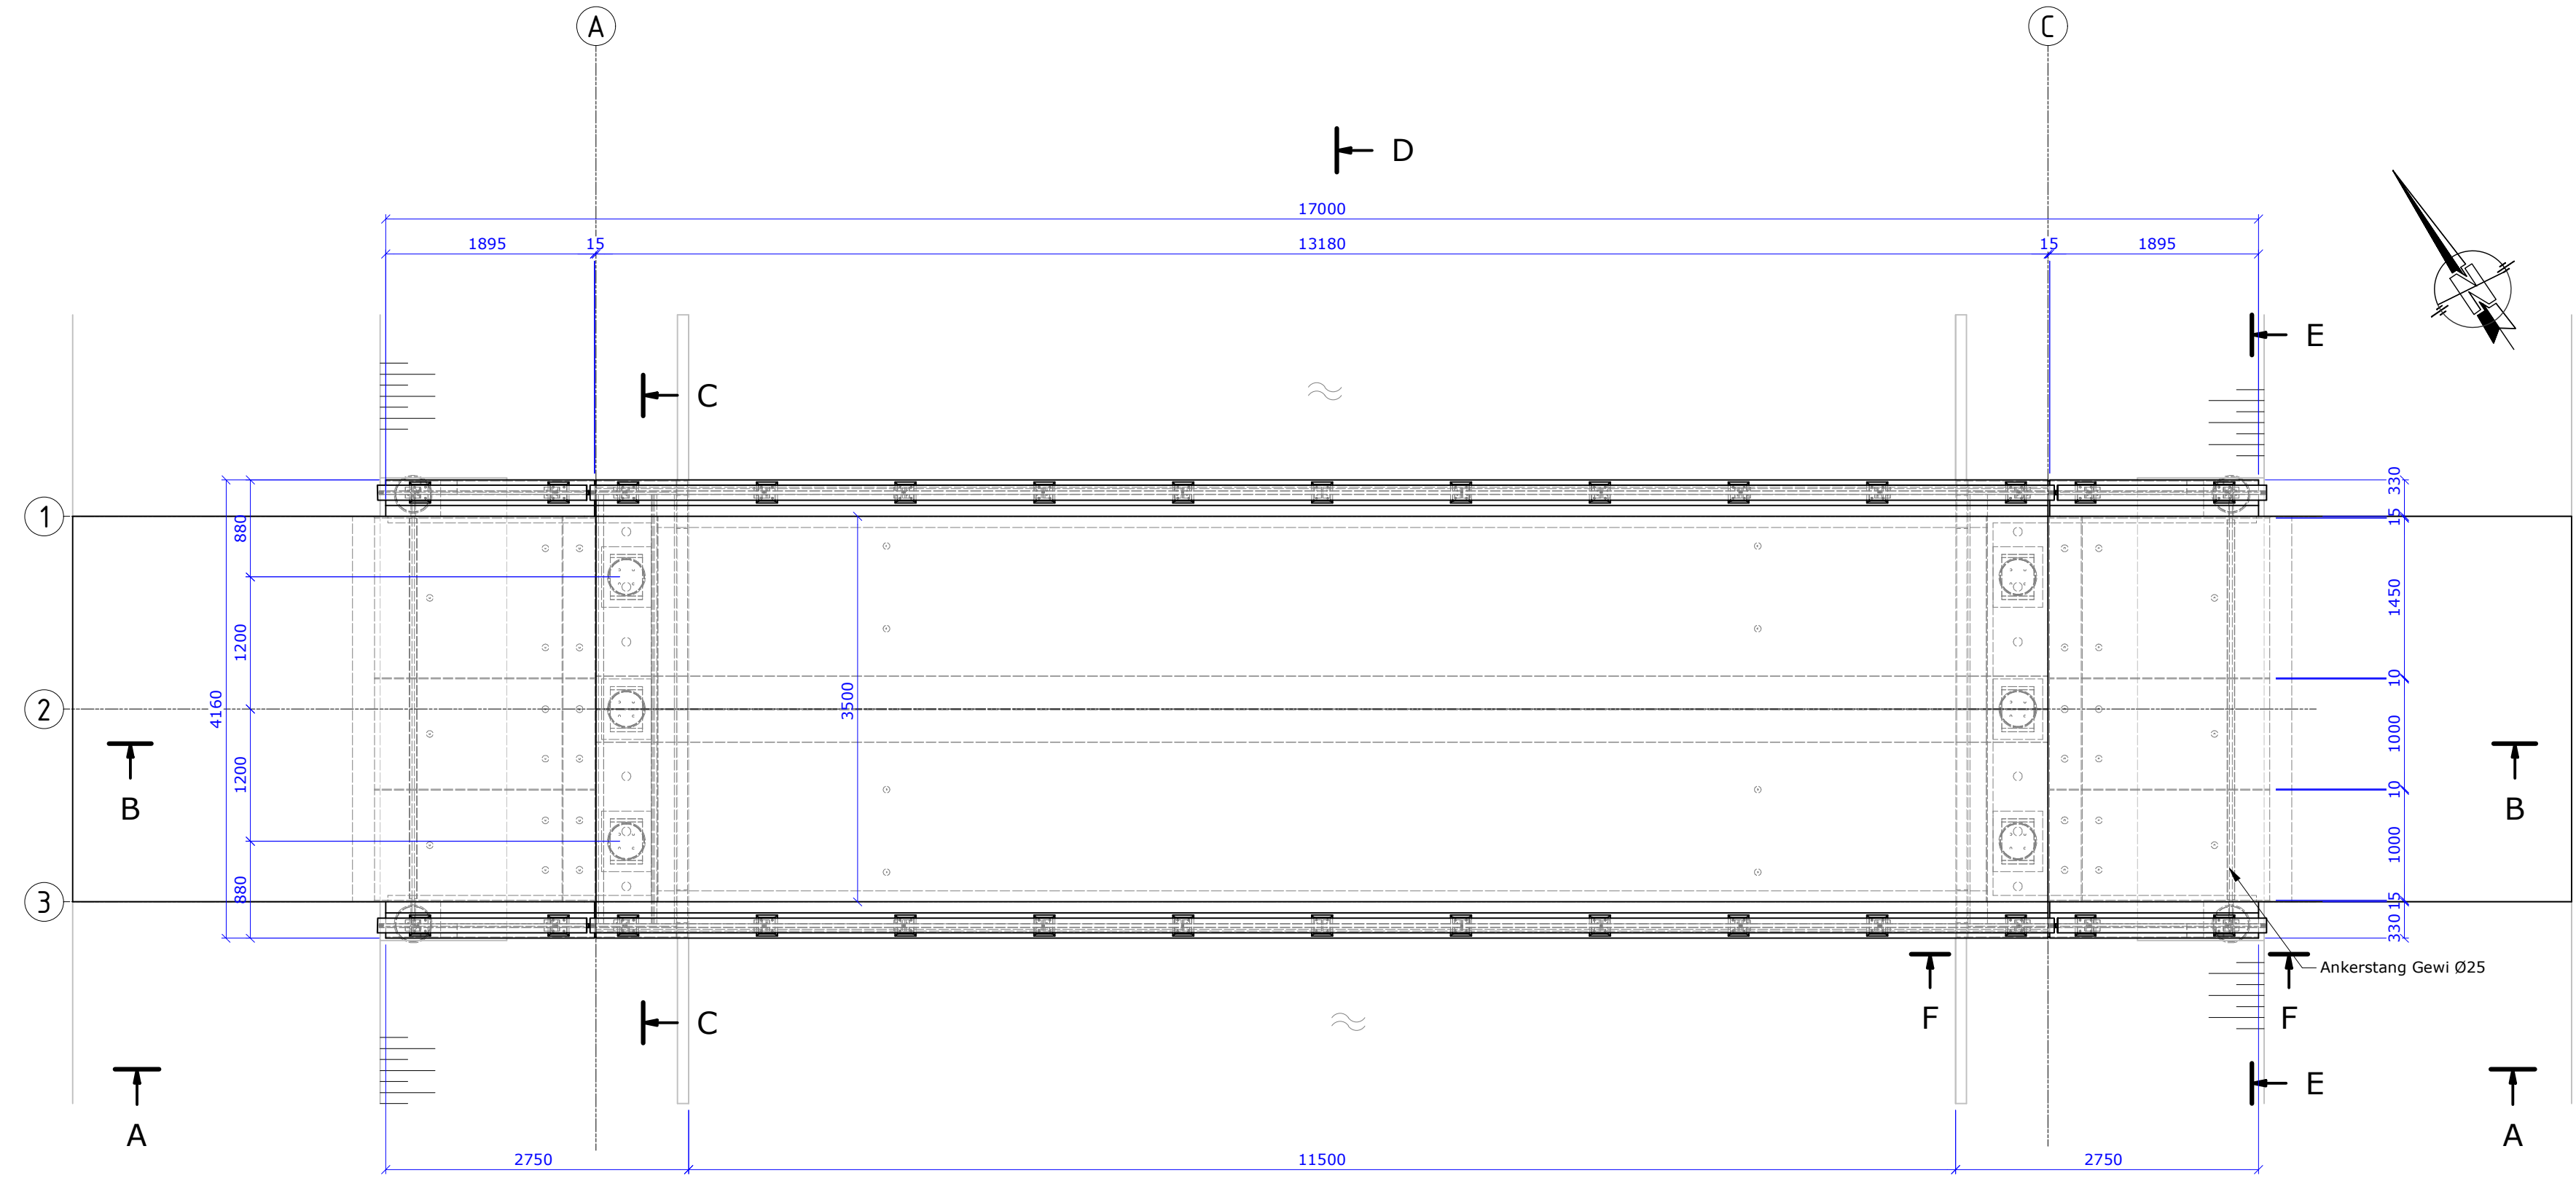


**Bovenaanzicht**  
schaal 1 : 50

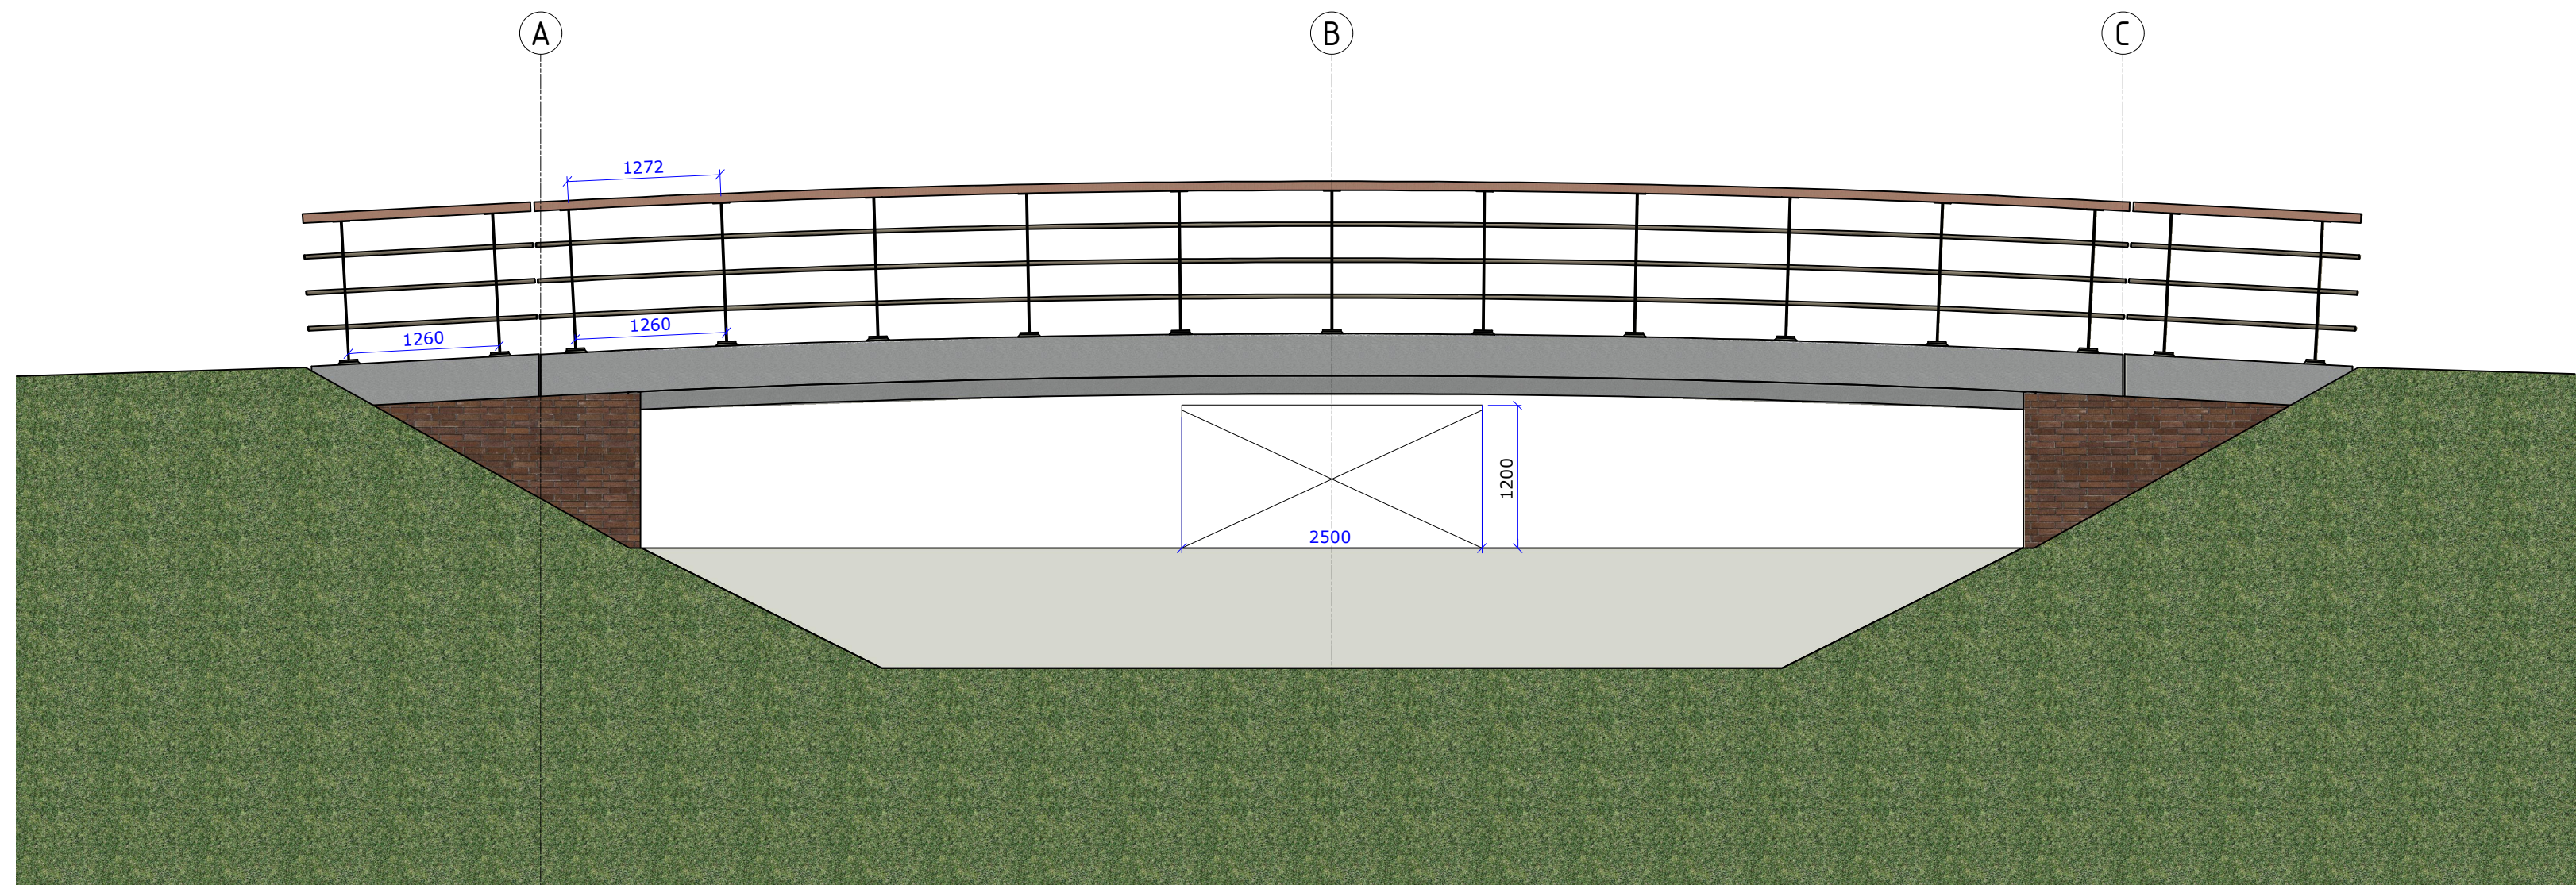


**Doorsnede A-A**  
schaal 1 : 50

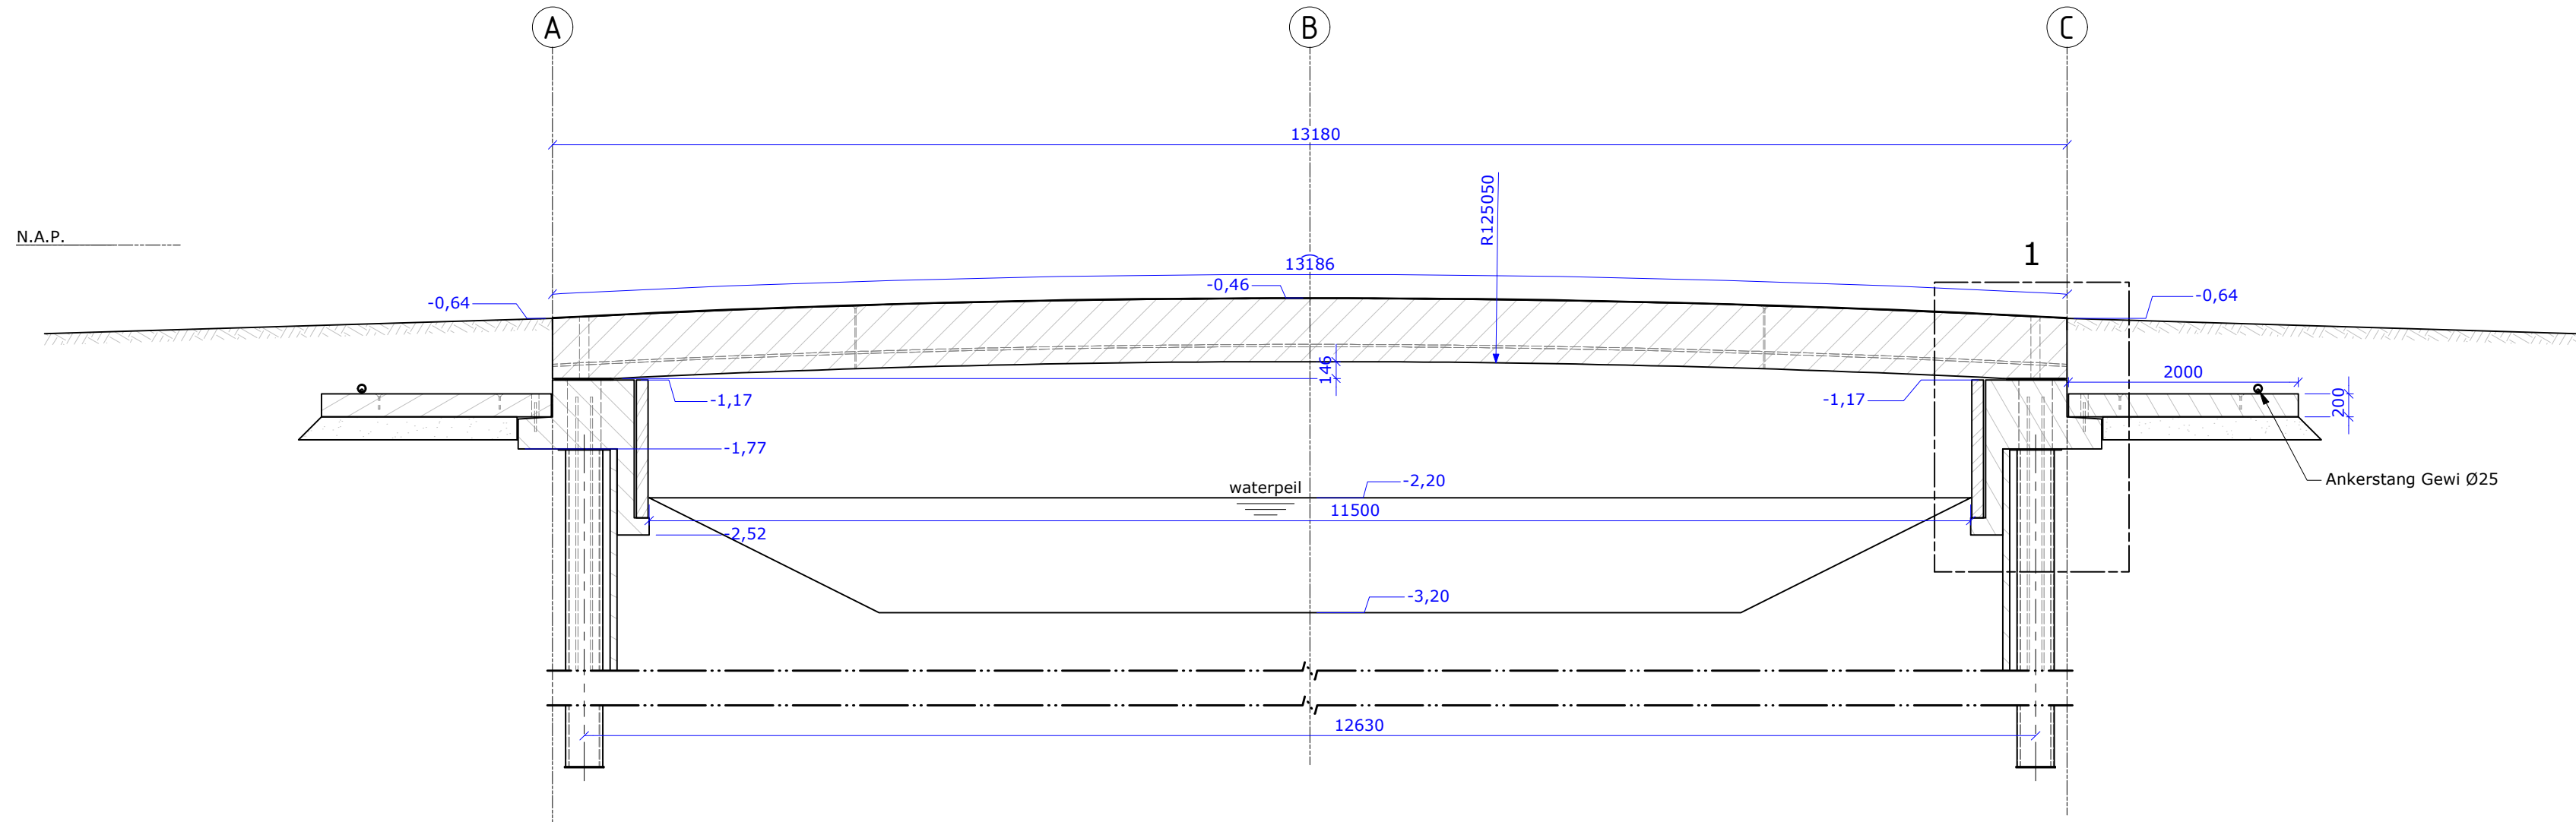


**Doorsnede B-B**  
schaal 1 : 50

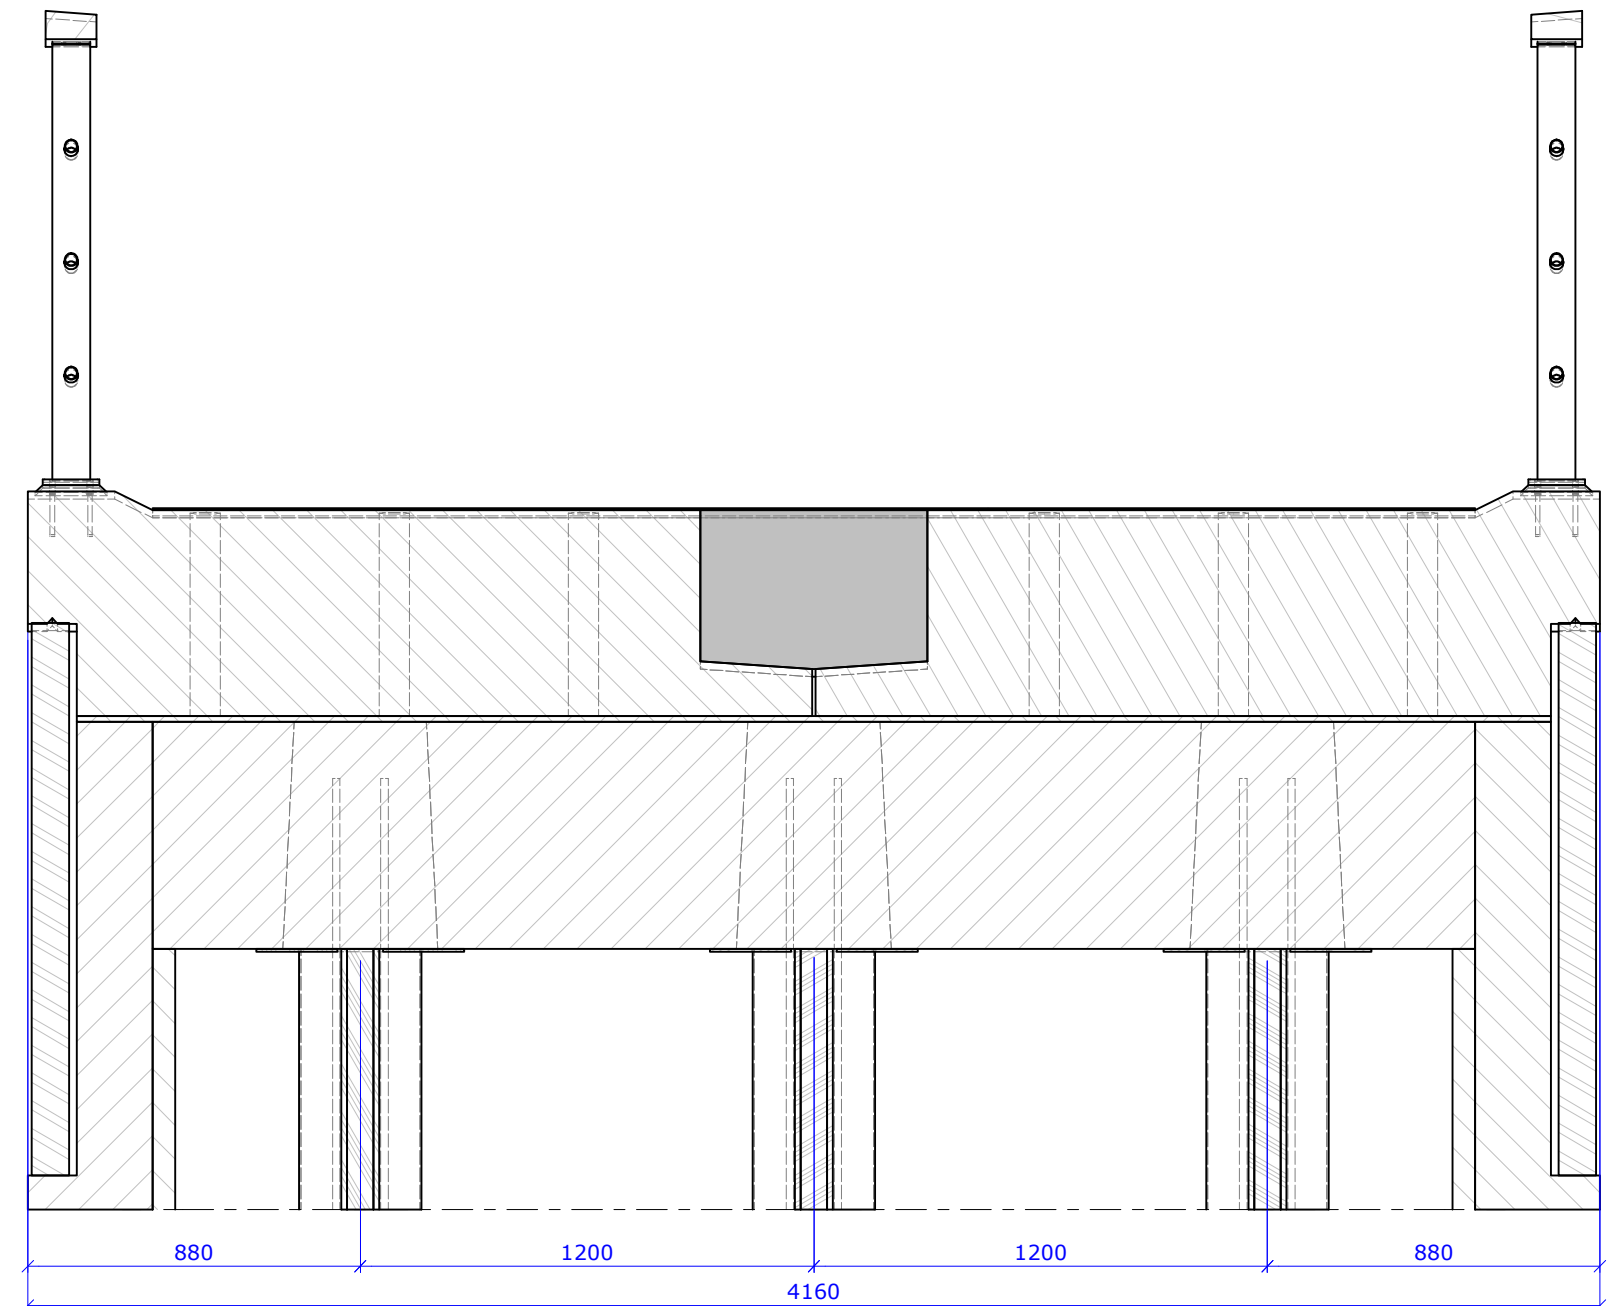


**Doorsnede C-C**  
schaal 1 : 20

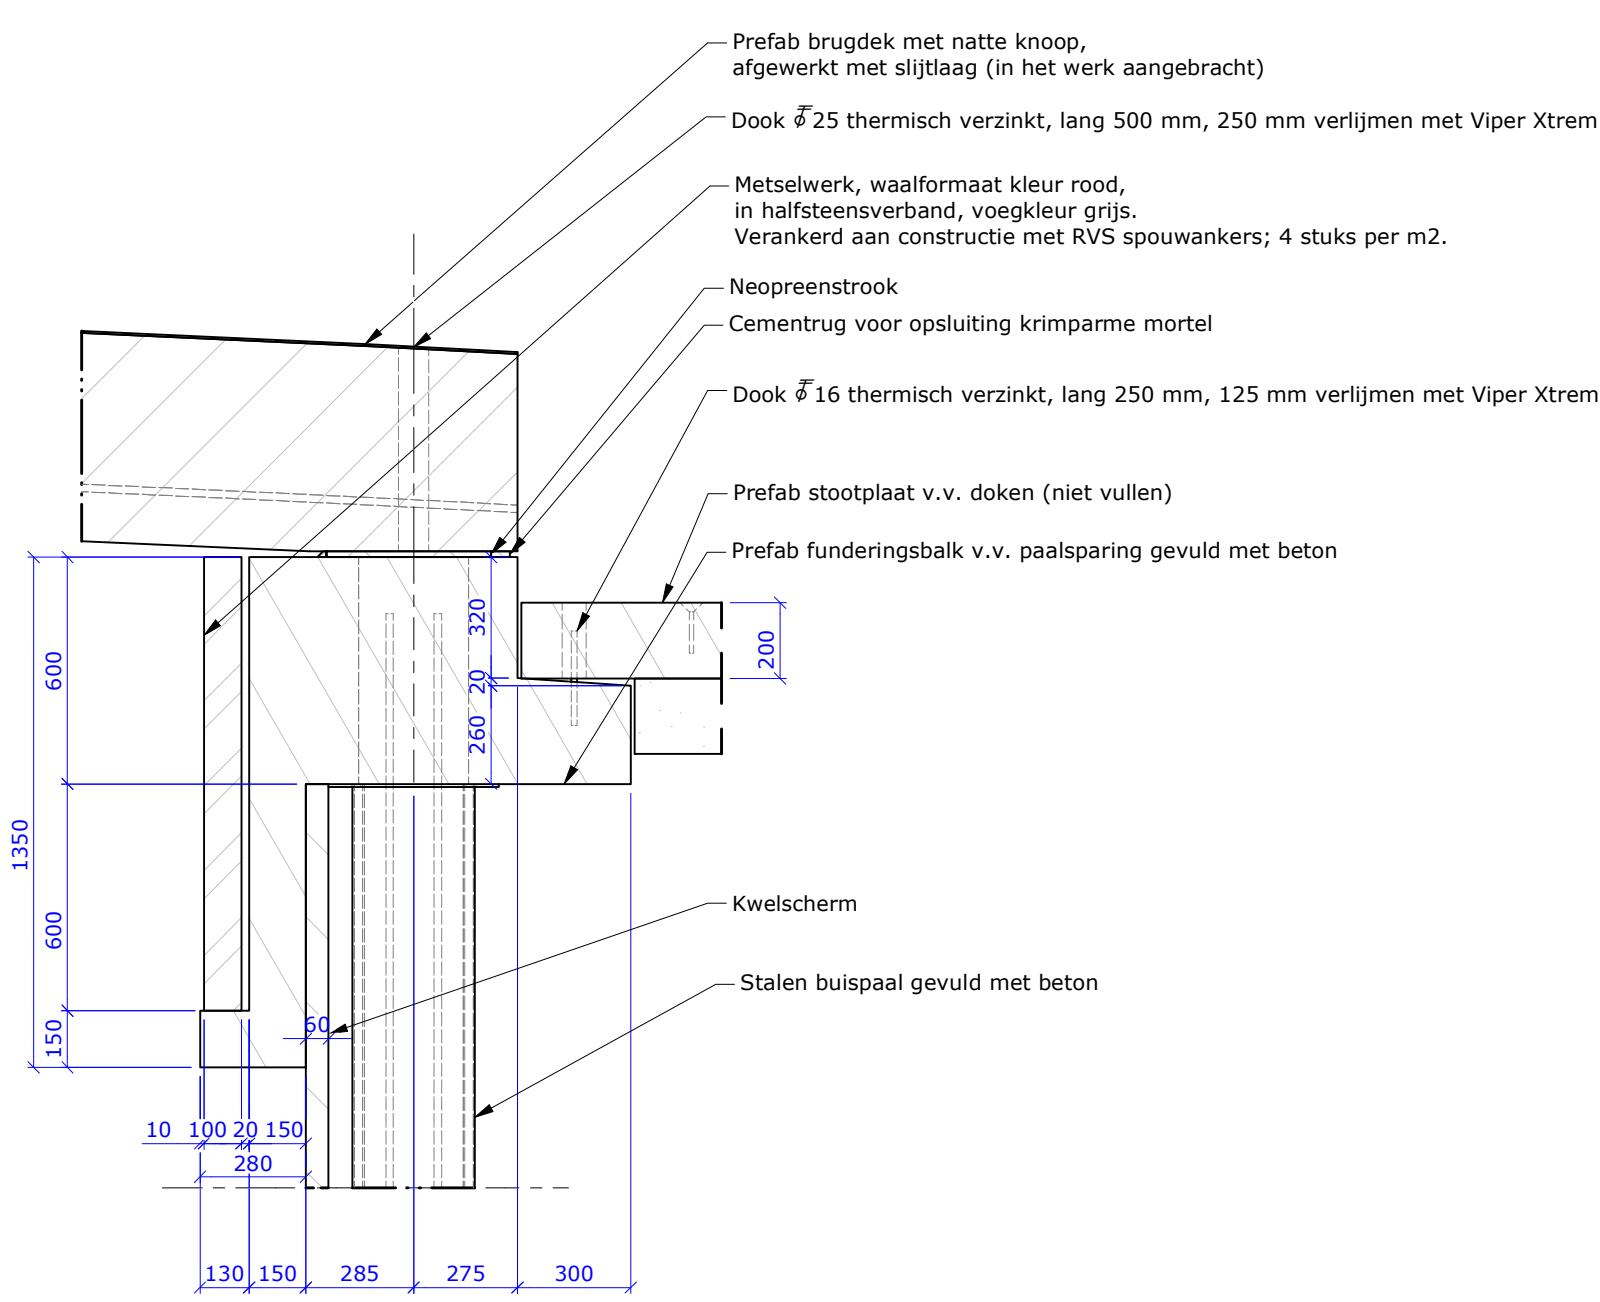


**Detail 1**  
schaal 1 : 20

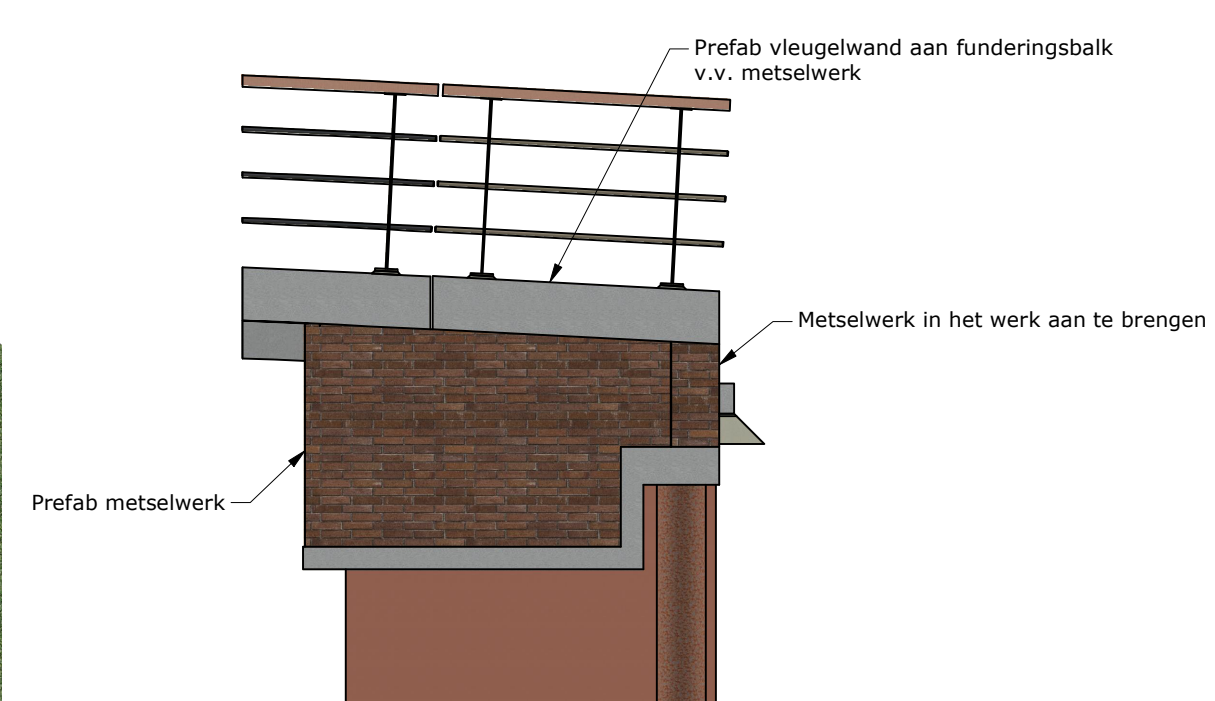




**Doorsnede F-F**  
schaal 1 : 50

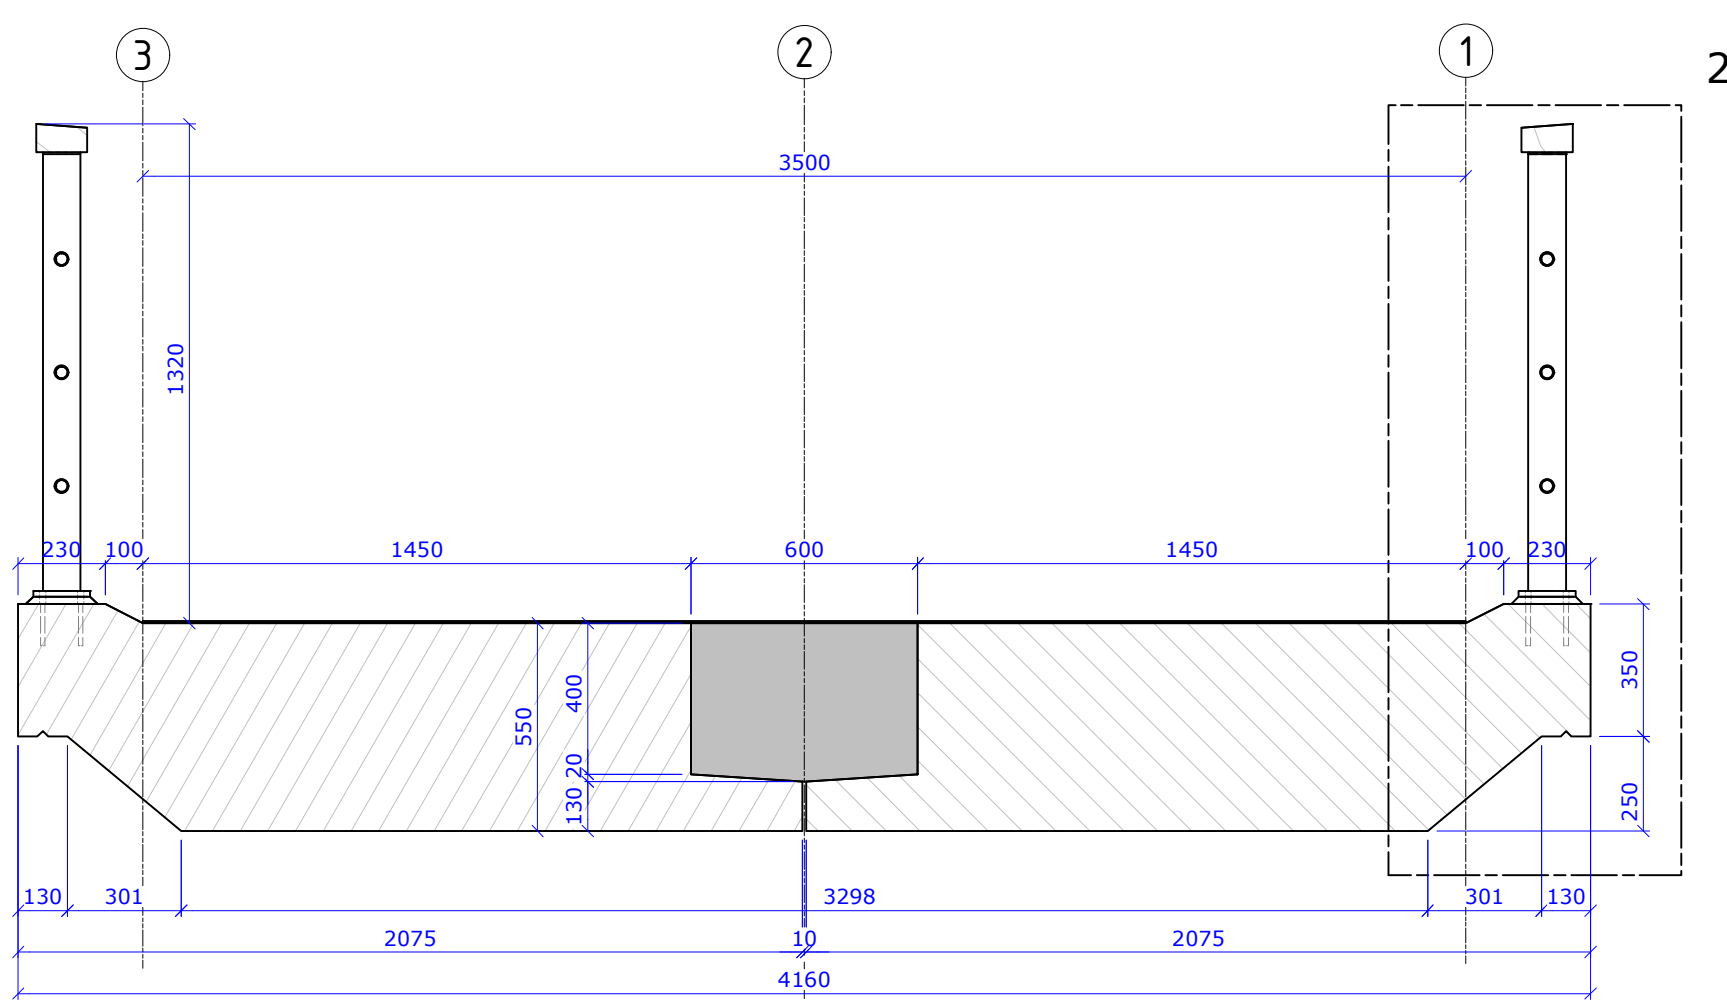


**Doorsnede D-D**  
schaal 1 : 20

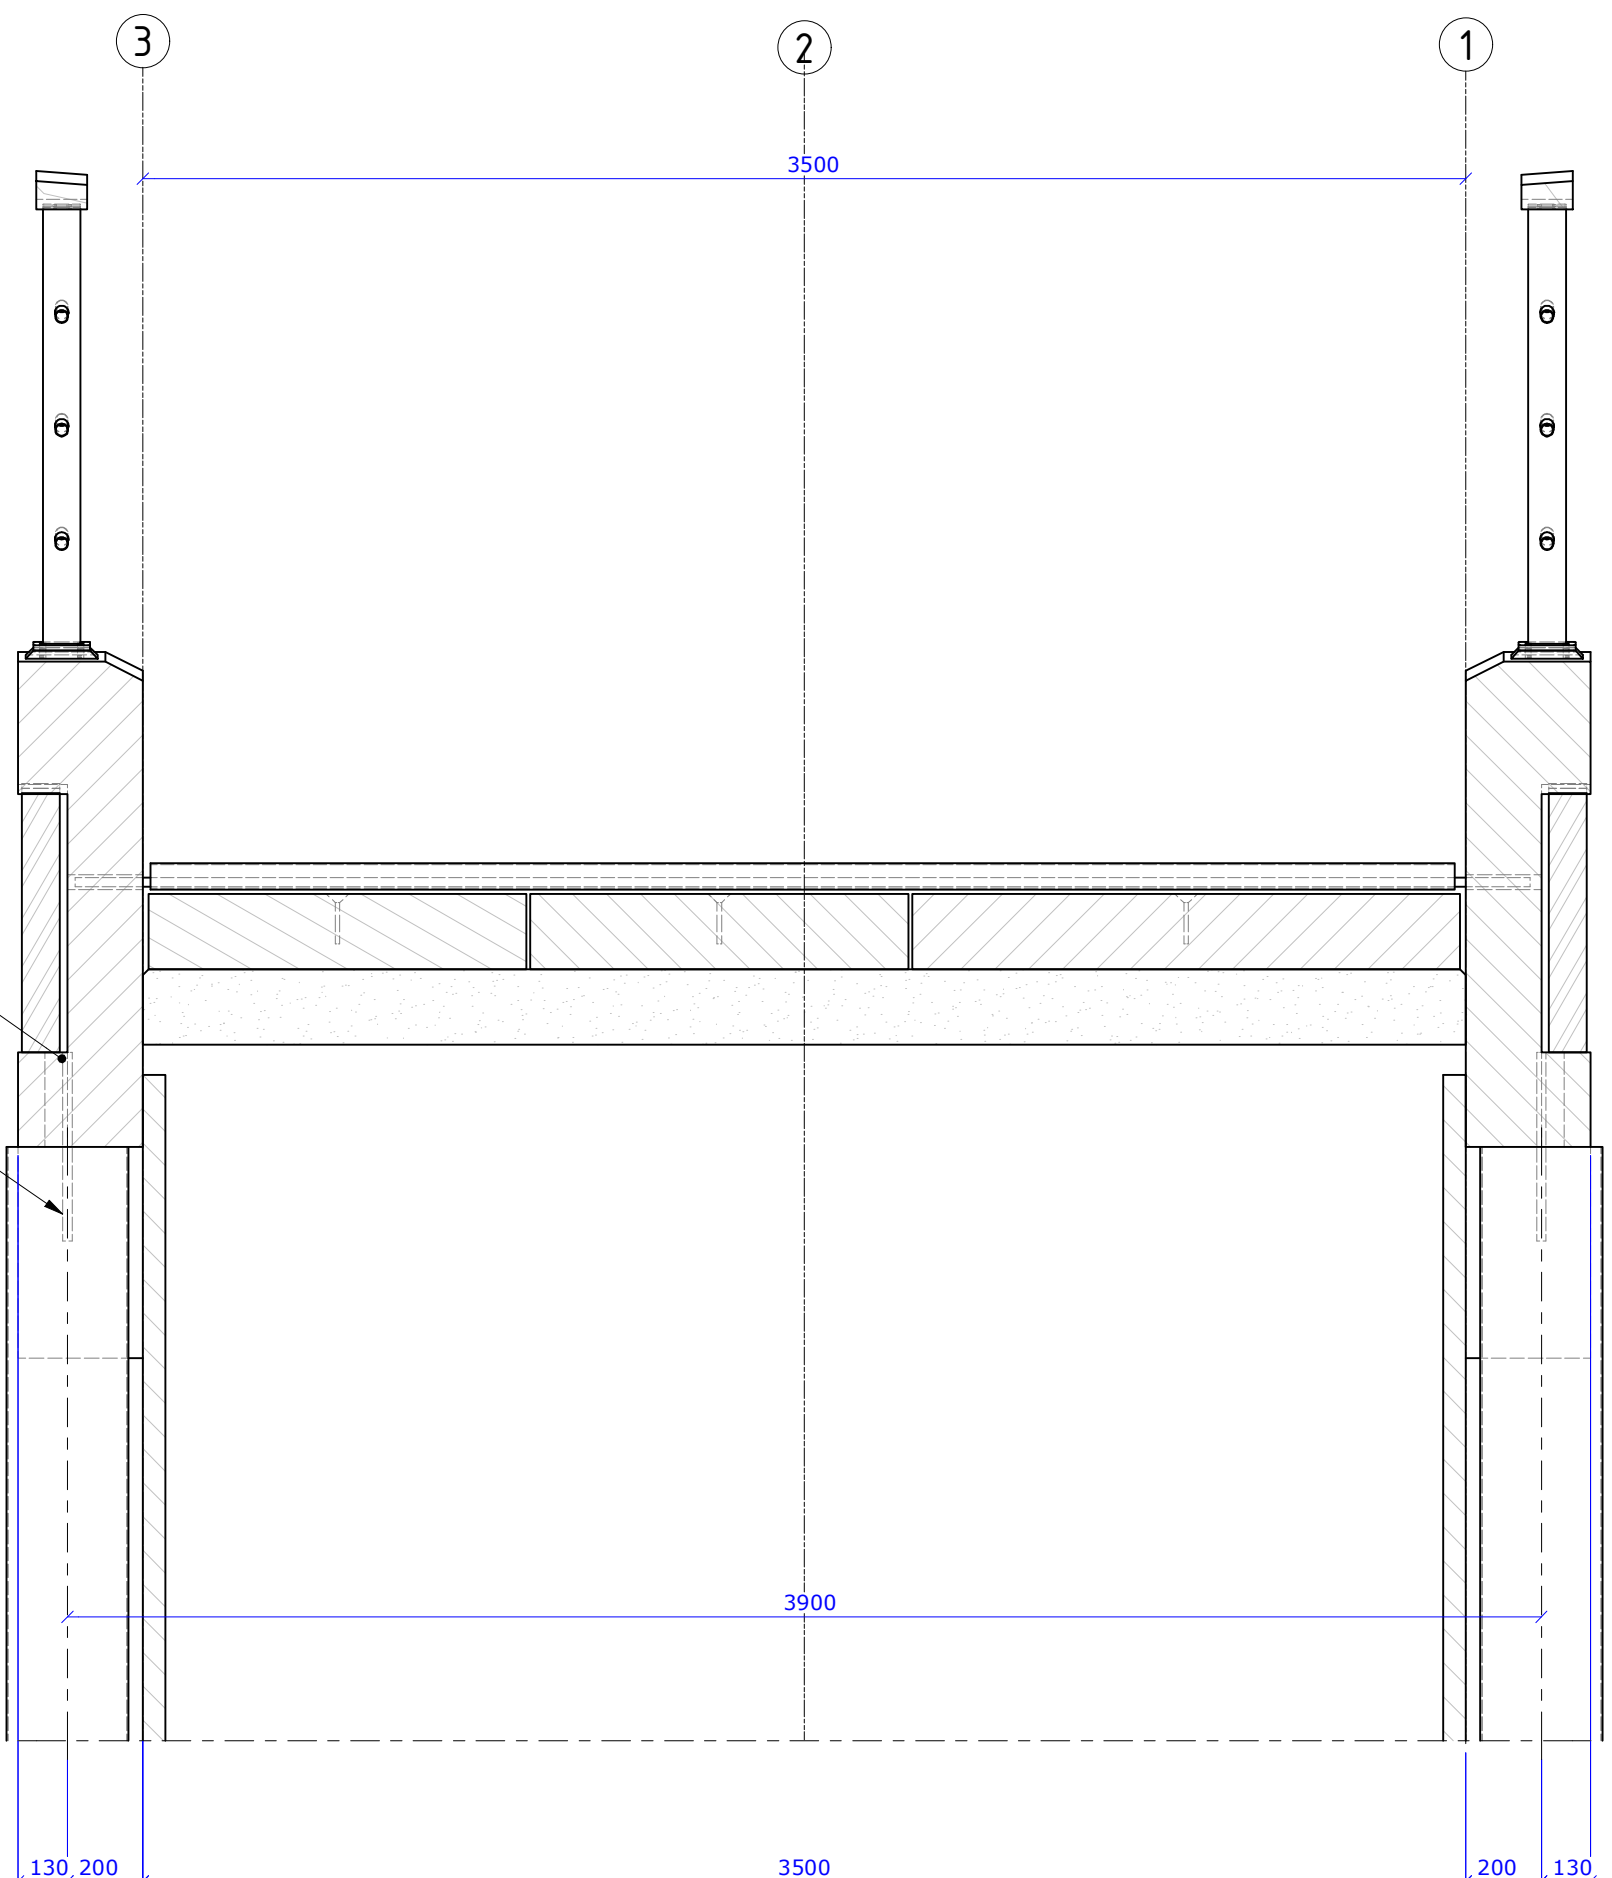

**Doorsnede E-E**  
schaal 1 : 20

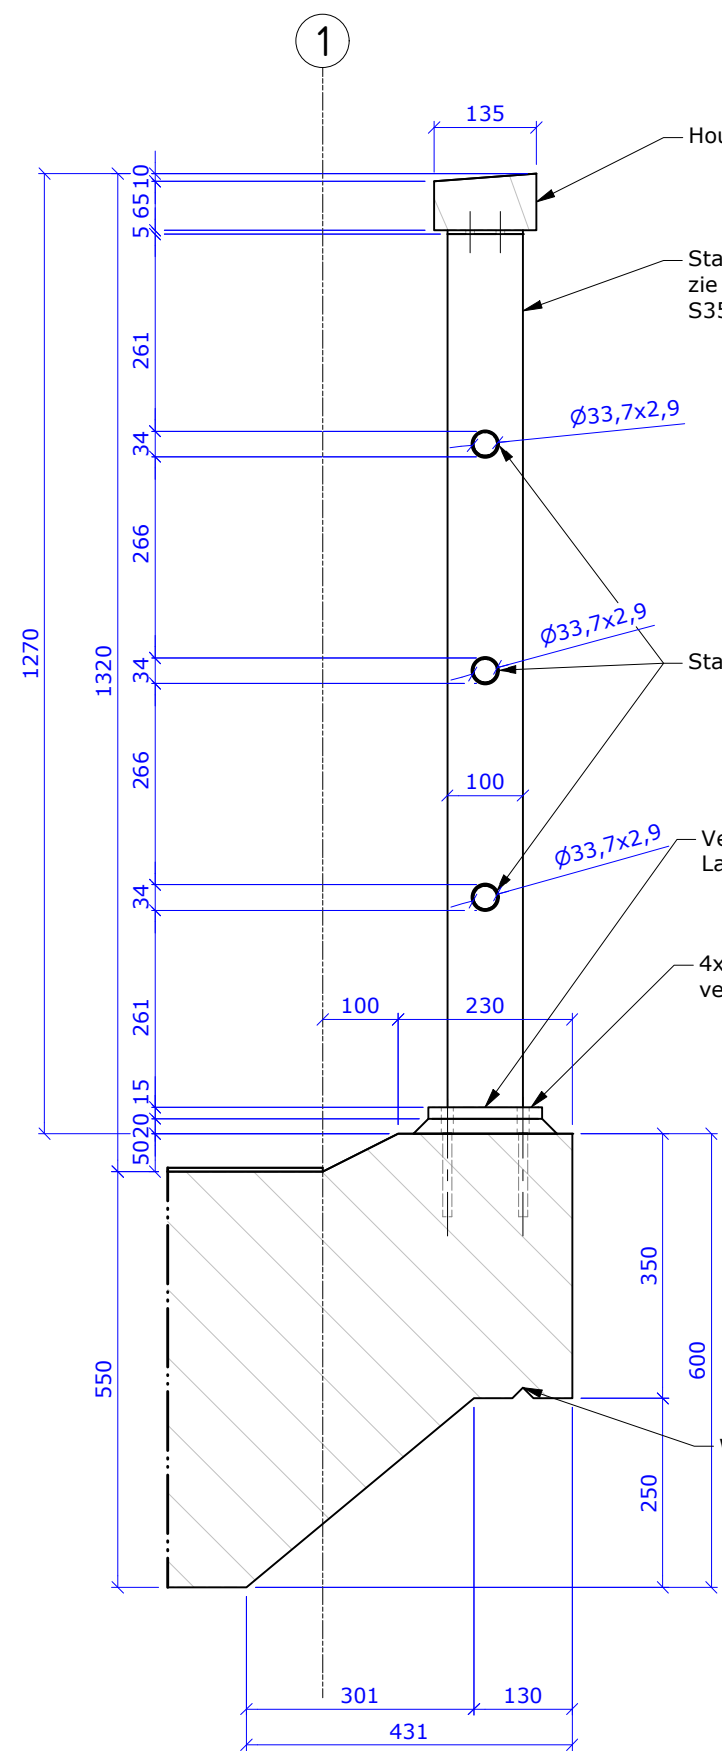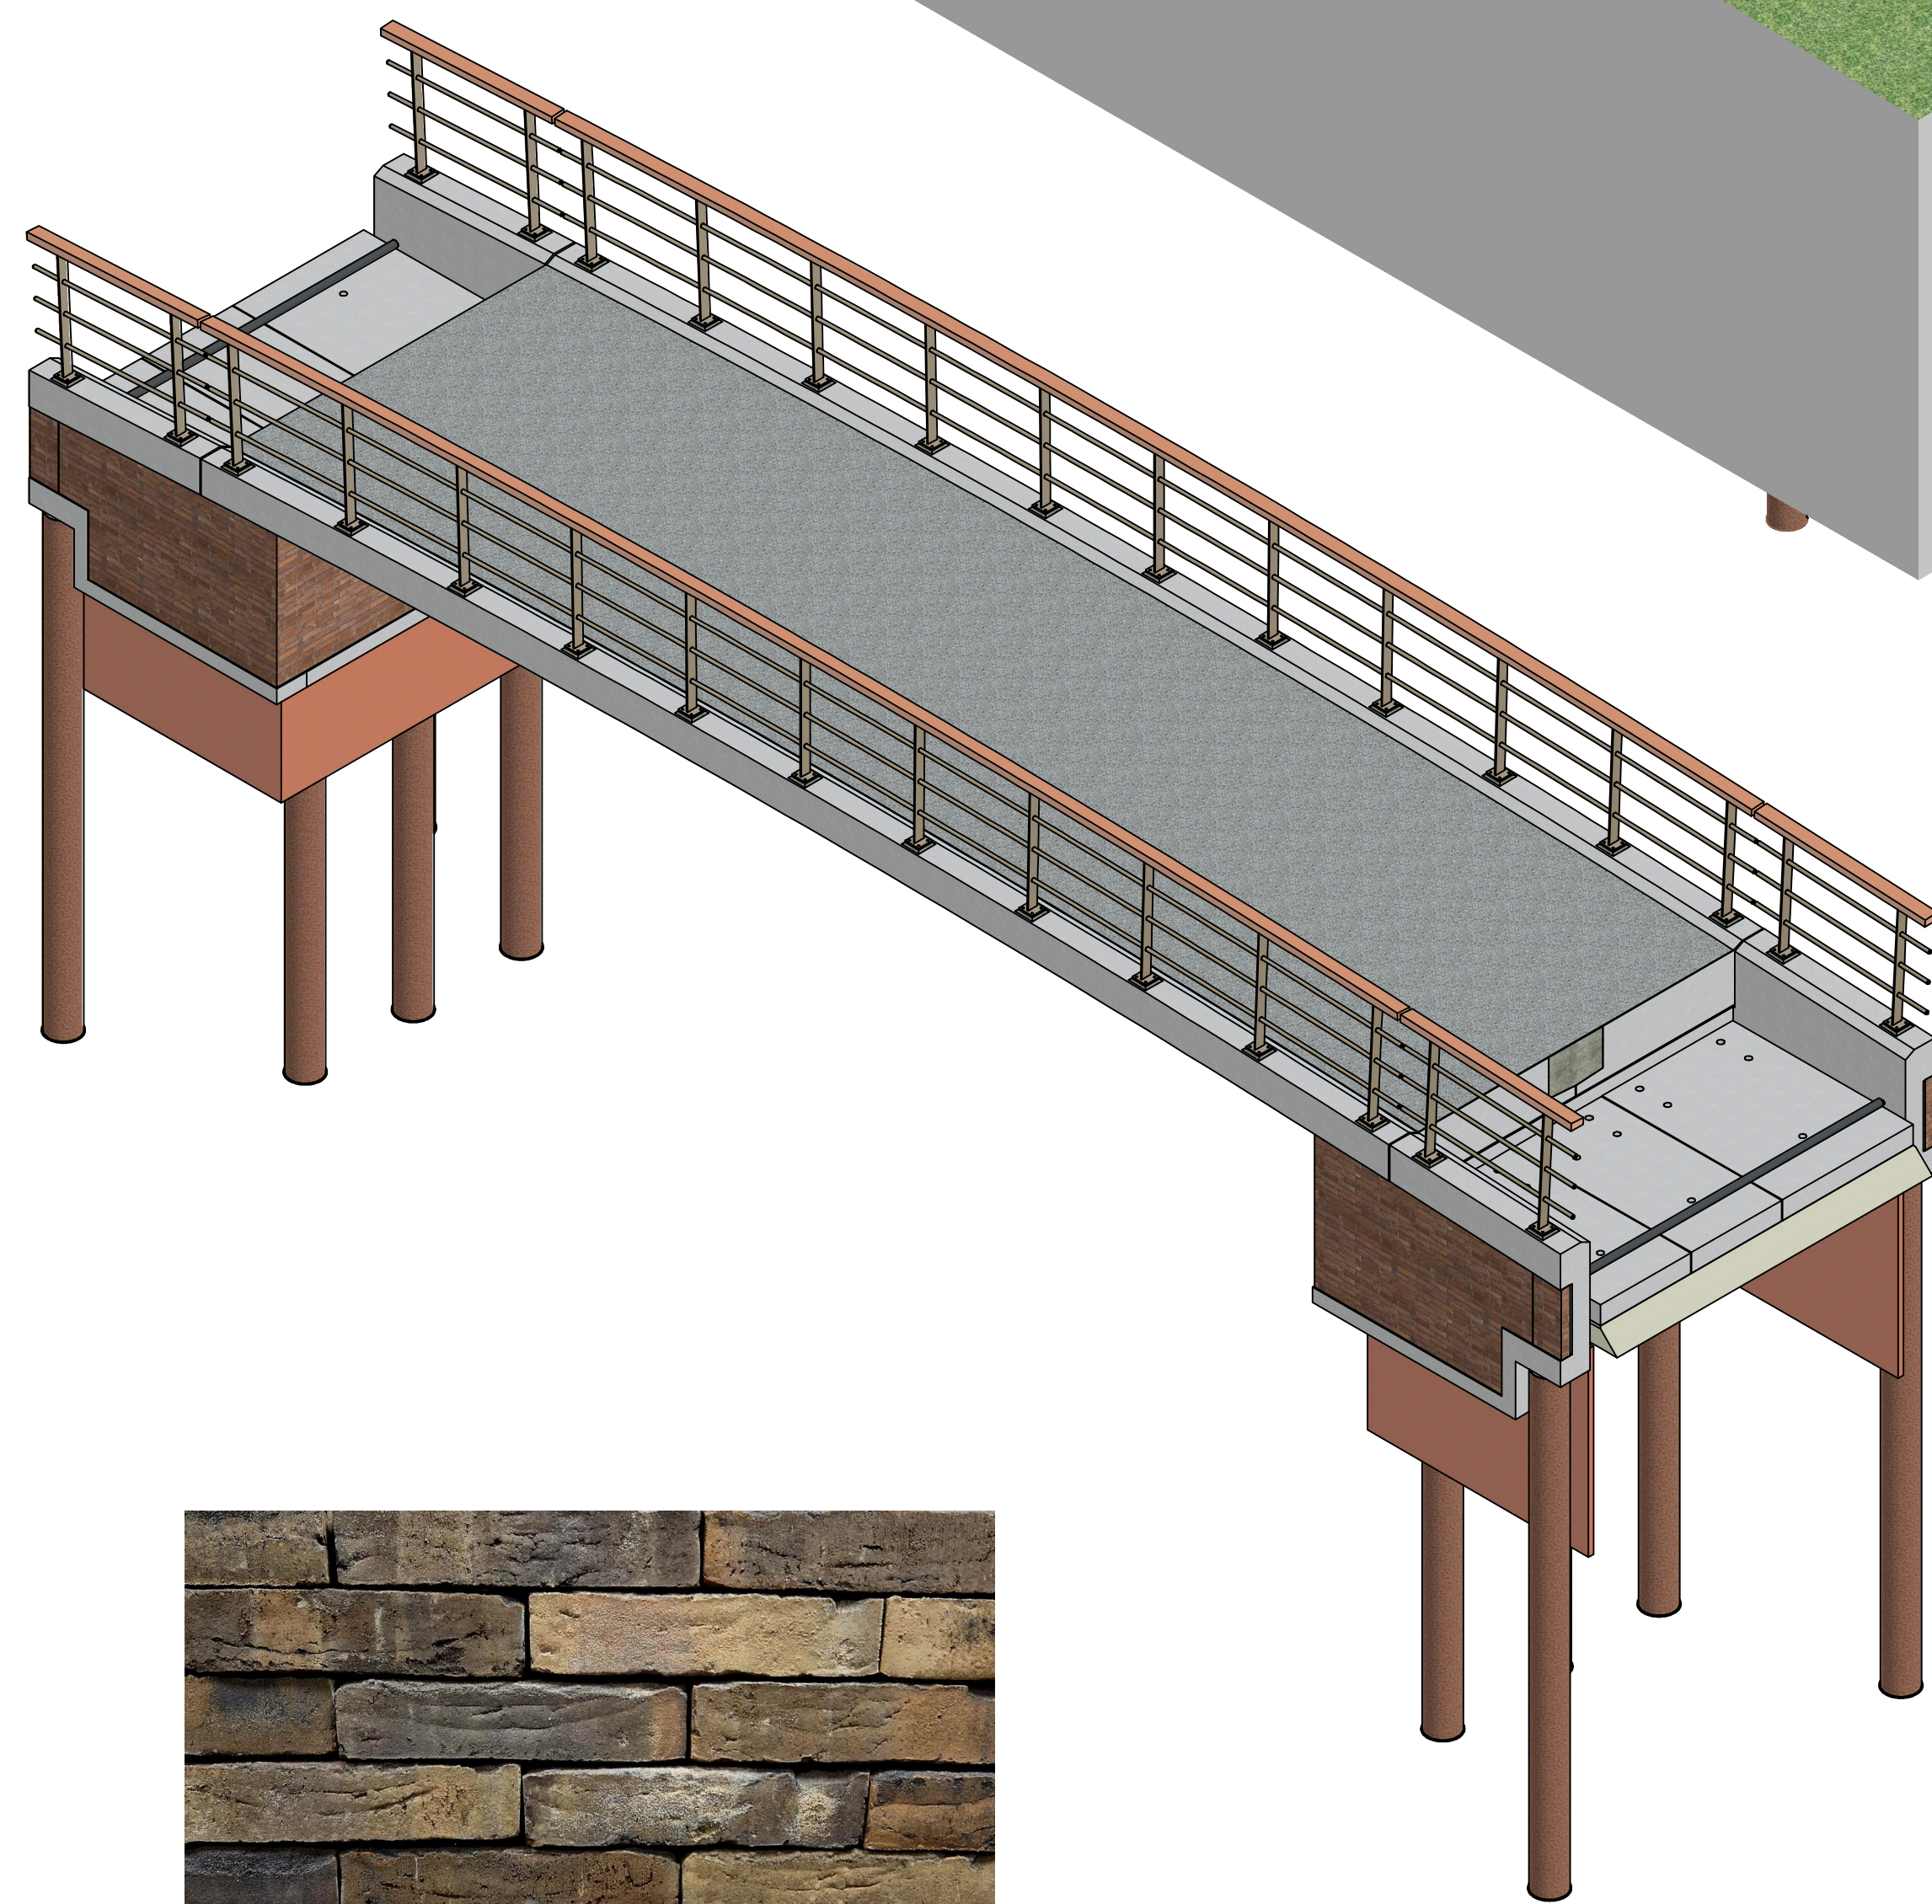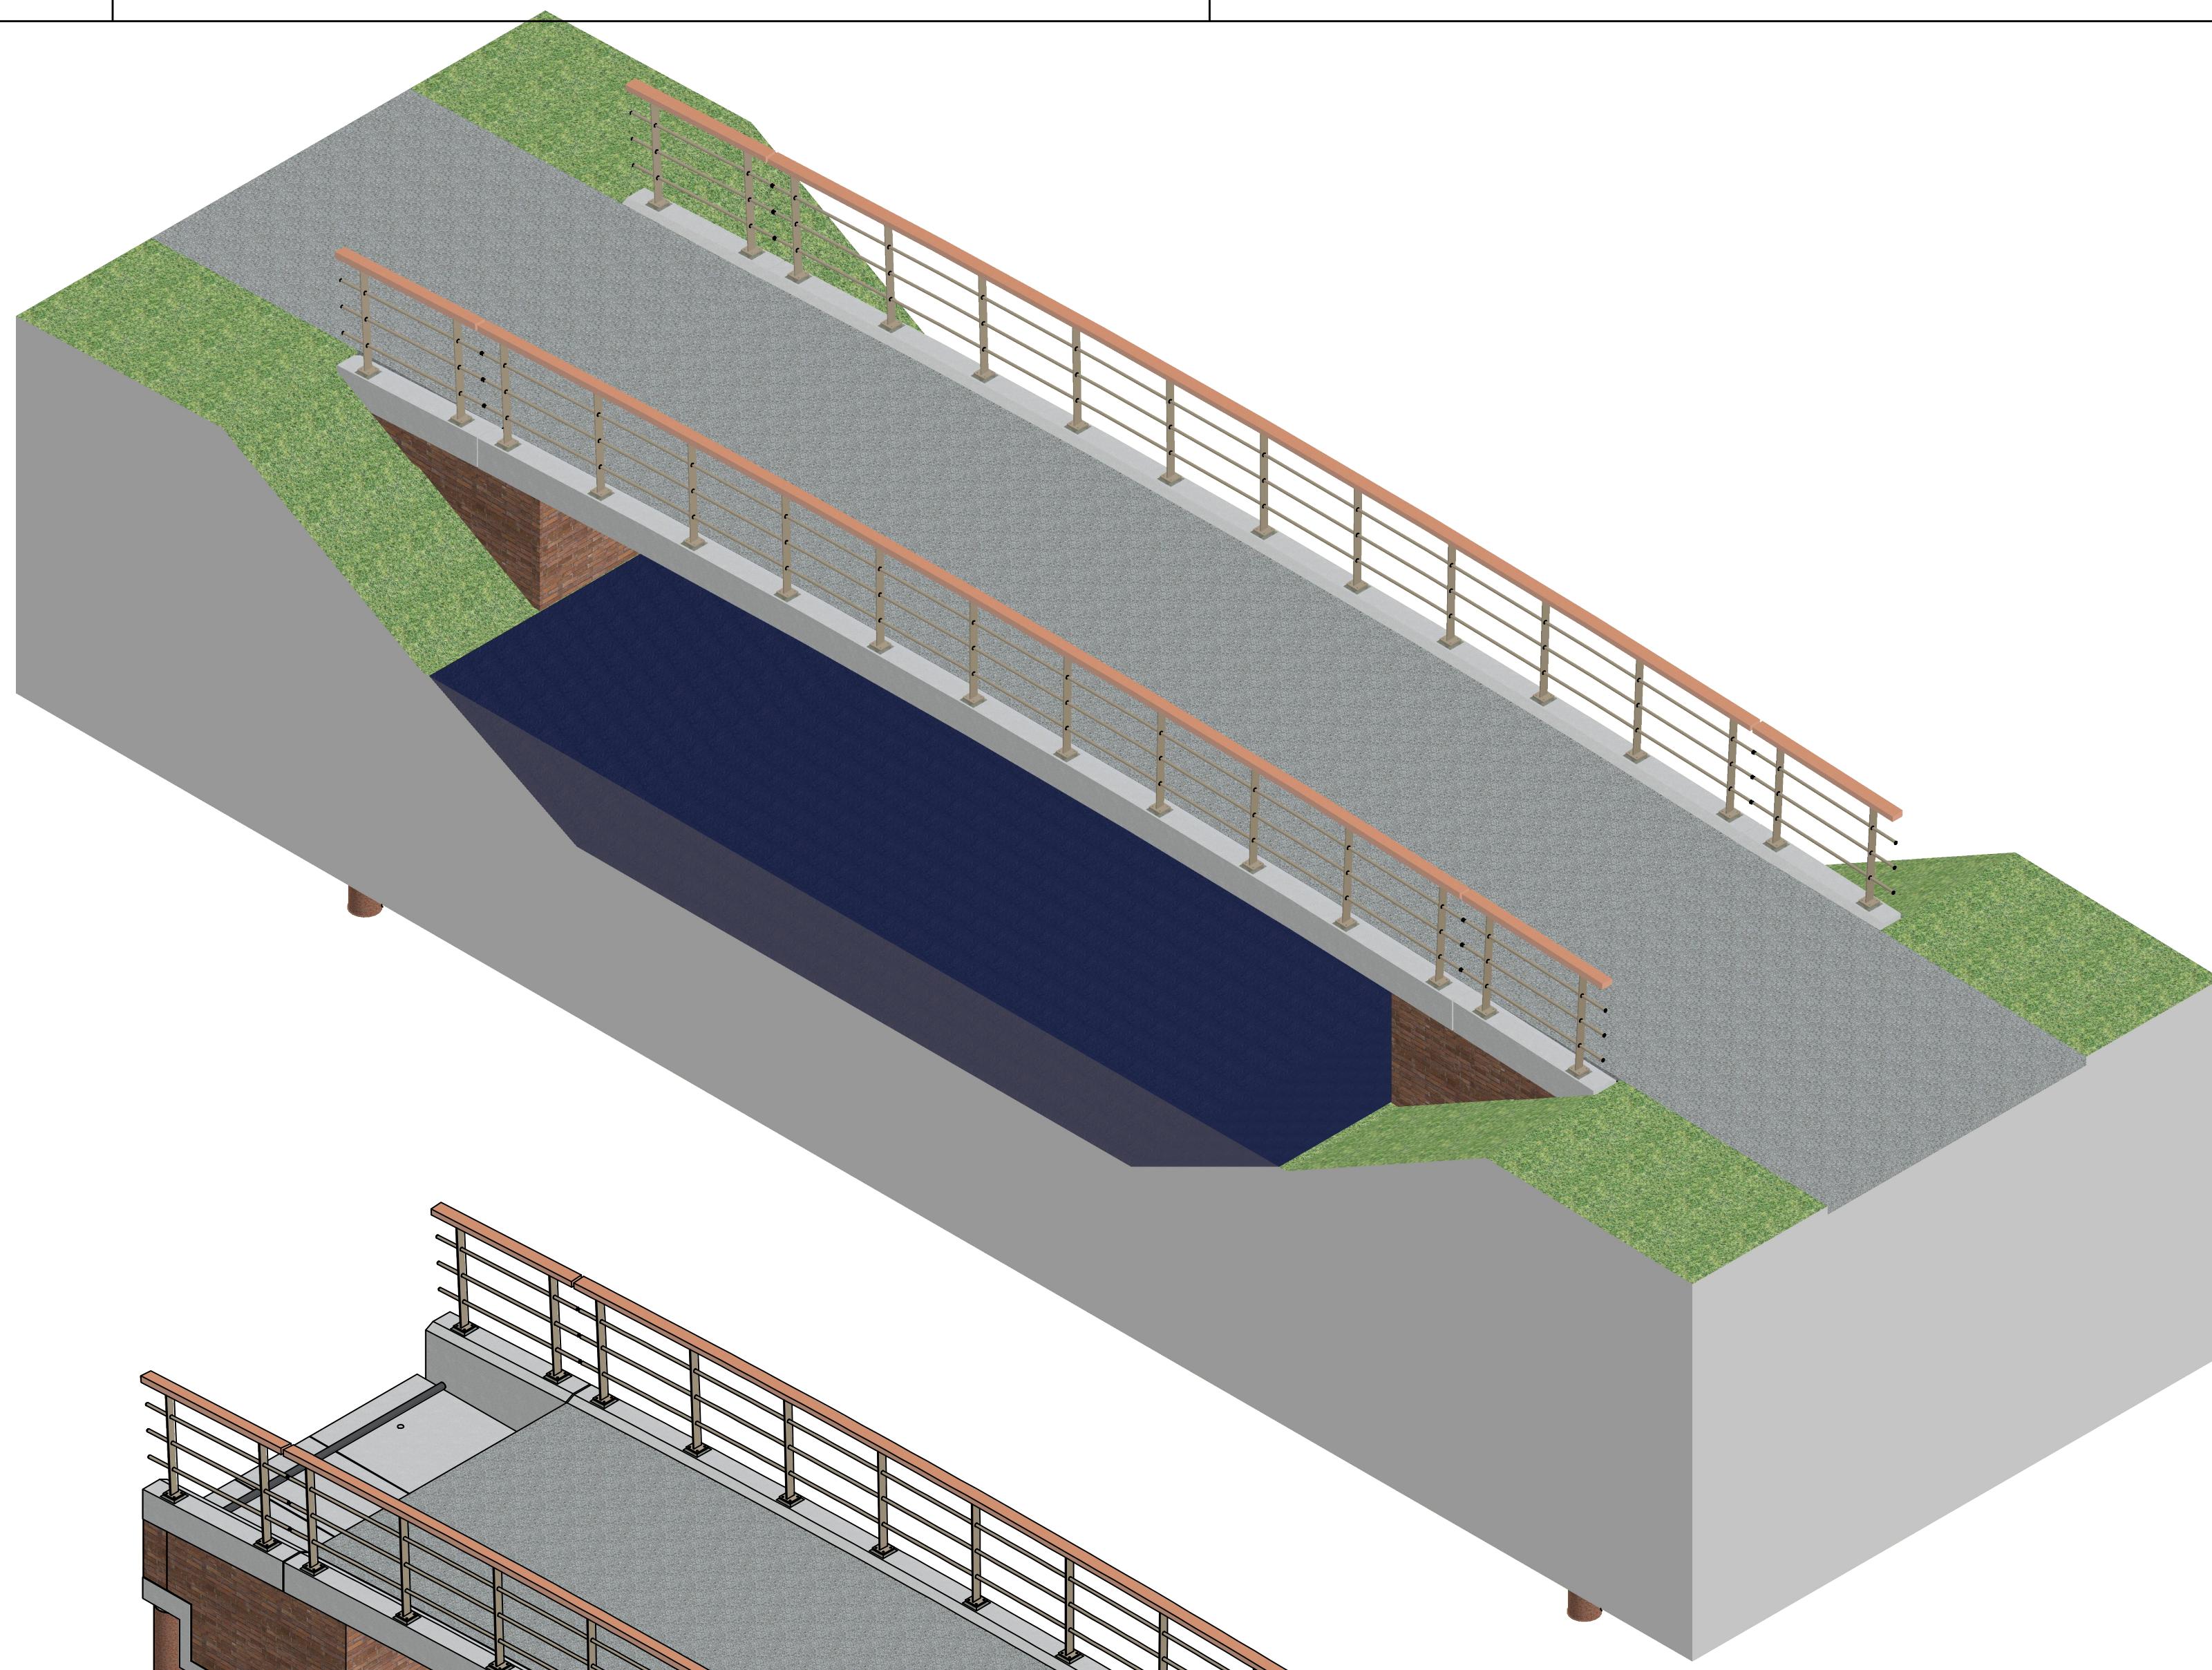

**Detail 2**  
schaal 1 : 10

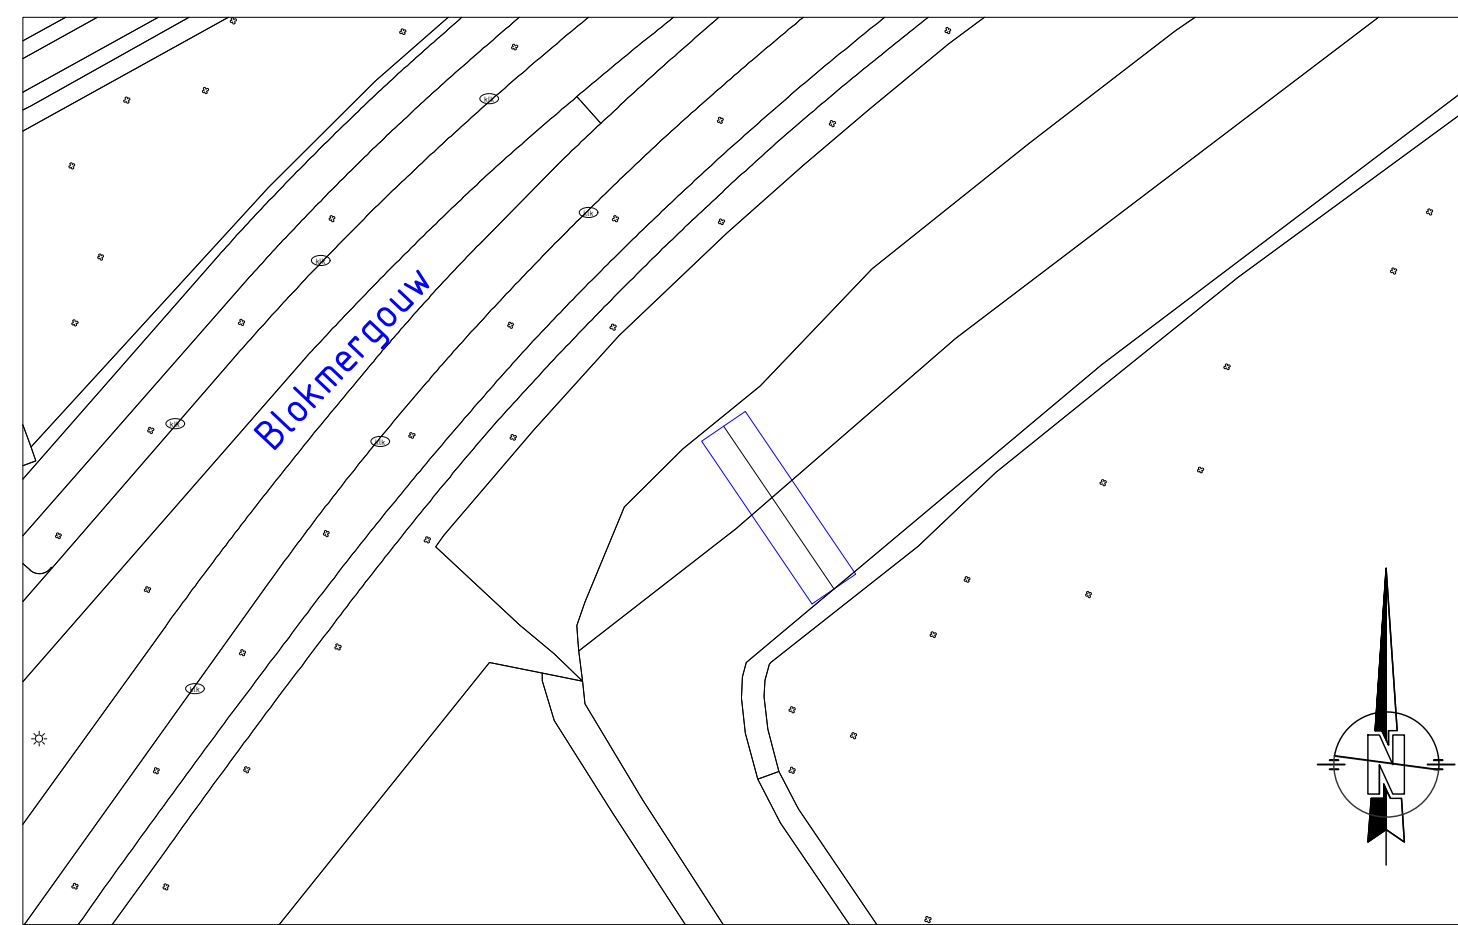

**Situatie**  
schaal 1 : 500

**Opmerkingen**

- Maten in millimeters, tenzij anders aangegeven;
- Hooplijnen in meters t.o.v. N.A.P. tenzij anders aangegeven;
- Coördinaten in meters t.o.v. het RD-stelsel;
- Staalwalsen: S235JR, tenzij anders weergegeven;
- Stalen leuning lassen a = 3, tenzij anders weergegeven;
- Stalen leuning therm. verz. en 2-laags poedcoating, kleur: Sikkers F2.15.45;
- Stijlpaal in kleur: Nederlandse Steenstap korrel 1-3;
- Kwaliteit bevestigingsmiddelen 8.8;
- Betonranden (90 graden) worden voorzien van vellingkanten 20x20, met uitzondering van de randen waar metselwerk op komt;
- Metselsteen B35563.

**Toegepaste maximale belasting**

- Belasting Model 1:
  - Rijstrook 1: 600 kN verdeeld over 2 assen, as-last 300 kN
- Belasting Model 2: 400 kN verdeeld over 1 as
- Leuningbelasting 1 kN/m

| Verdeling leuning |             |      |
|-------------------|-------------|------|
| Doortel maat      | H.o.h. maat | maat |
| 293               | 293         |      |
| 1553              | 1260        |      |
| 2813              | 1260        |      |
| 4073              | 1260        |      |
| 5333              | 1260        |      |
| 6593              | 1260        |      |
| 7853              | 1260        |      |
| 9113              | 1260        |      |
| 10373             | 1260        |      |
| 11633             | 1260        |      |
| 12893             | 1260        |      |
| c.a.              | 293         |      |

|                     |                                          |          |         |
|---------------------|------------------------------------------|----------|---------|
| Projectomschrijving | Realiseren brug 2228 Blokergouw te Hoorn |          |         |
| Tekening onderdeel  | KW2228; Overzichtstekening               |          |         |
| Opdrachtgever       | Gemeente Hoorn                           |          |         |
| Documentnaam        | AD24-0069-KW2228-TEK-001                 | Revisie: | 01      |
| Opsteller           | NA                                       | Bladnr.  | 1 van 1 |
| Projectleider       | TL                                       | Formaat  | A0      |
| Status              | Voor Uitvoering                          |          |         |
| Datum               | 15-4-2024                                |          |         |