




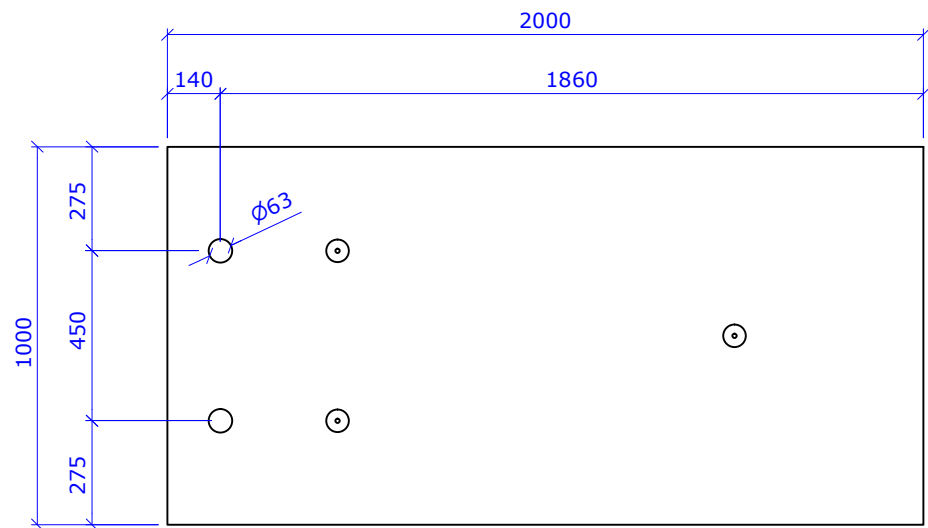


Bovenaanzicht
schaal 1 : 20

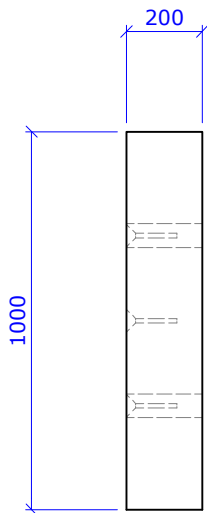

Aanzicht
schaal 1 : 20

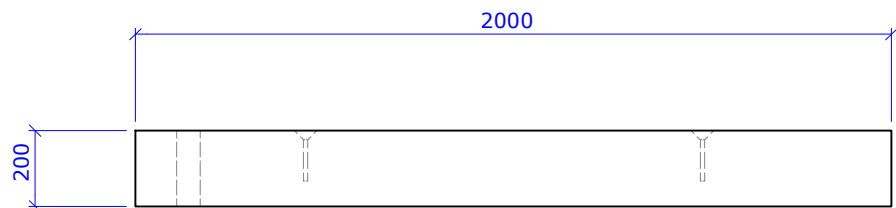

Aanzicht
schaal 1 : 20

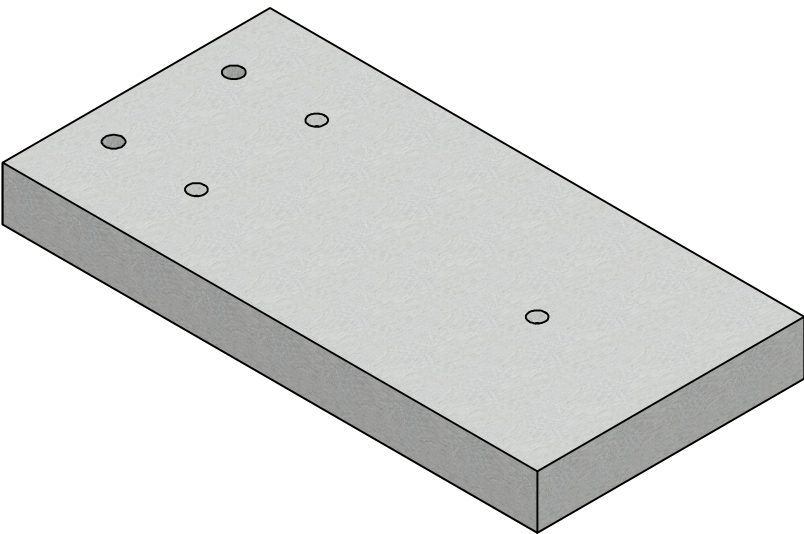


Eigenschappen beton	
Onderdeelnaam	P2701
Aantal	4
Materiaal	Beton (prefab)
Betonkwaliteit	C45/55
Millieuklasse	XD3, XC4, XF4
Betondekking	50
Volume	0,399 m³
Oppervlakte	5,28 m²
Gewicht	997 kg

Opmerkingen


- Maten in millimeters, tenzij anders aangegeven;

Basis verankeringslengte		
Aanhechtingsomstandigheden storthoogte t/m 600, onderste 250 = goed; overig slecht storthoogte > 600, bovenste 300 = slecht; overig goed		
C45/55	Goed	Slecht
Ø 8	220 mm	315 mm
Ø 10	275 mm	390 mm
Ø 12	330 mm	470 mm
Ø 16	440 mm	625 mm
Ø 20	550 mm	780 mm
Ø 25	685 mm	975 mm
Ø 32	875 mm	1250 mm
Ø 40	1190 mm	1700 mm
Overlappingslengte < 25 % = basisverankeringslengte x 1,00 < 33 % = basisverankeringslengte x 1,15 < 50 % = basisverankeringslengte x 1,40 > 50 % = basisverankeringslengte x 1,50		
Wapening B500B Doorgaande wapening verspringend te lassen lassen onderwapening zo dicht mogelijk bij steunpunt; lassen bovenwapening zo ver mogelijk van het steunpunt.		
○ los bijleveren ● vast aanhechten		


Projectomschrijving	Realiseren brug 2228 Blokmergouw te Hoorn		
Tekening onderdeel	KW2228; Betontekening stootplaat		
Opdrachtgever	Gemeente Hoorn		
Documentnaam	AD24-0069-KW2228-TEK-203	Revisie:	00
Opsteller	JWE	Bladnr.	1 van 2
Projectleider	TL	Formaat	A3
		Status	Voor Uitvoering
		Datum	27-3-2024
		Aannemersbedrijf Damsteegt B.V. Duurzaamheidsring 320 4231 EX Meerkerk	
		0183 35 90 27 info@damsteegtwaterwerken.nl www.damsteegtwaterwerken.nl	

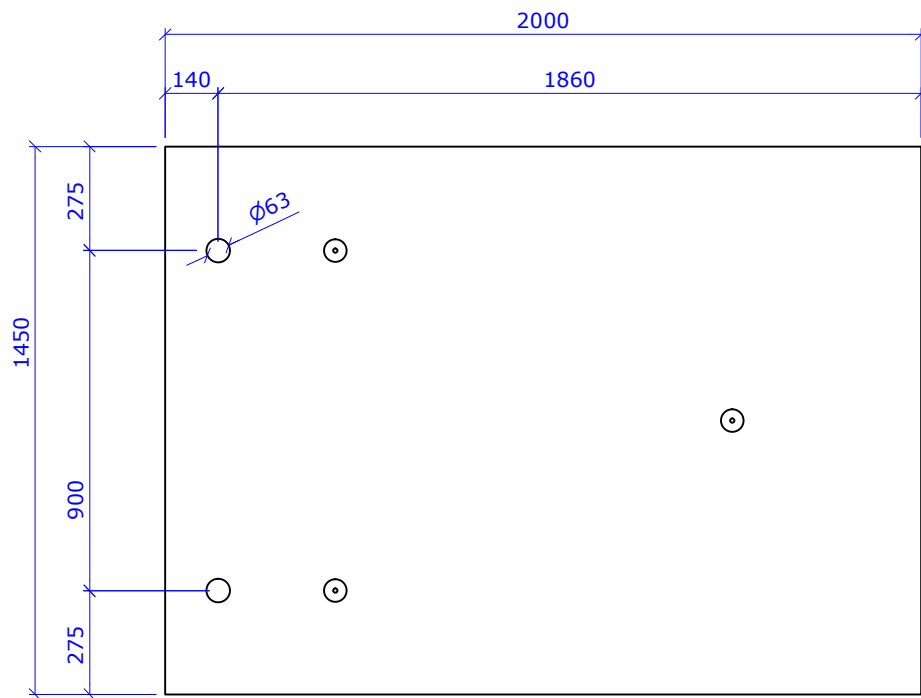


Bovenaanzicht
schaal 1 : 20

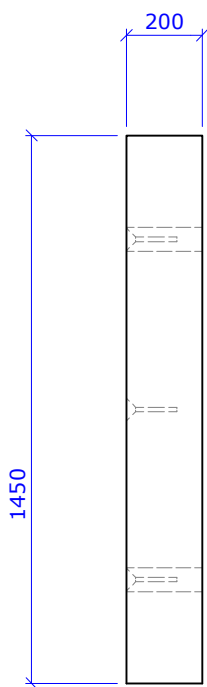

Aanzicht
schaal 1 : 20

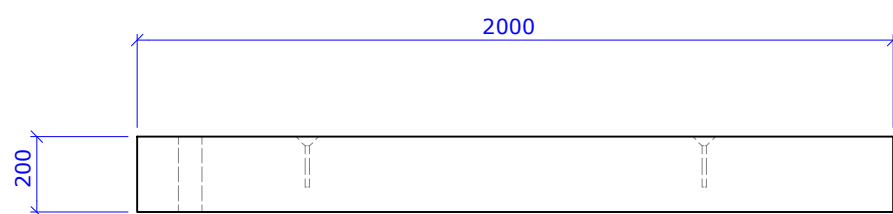

Aanzicht
schaal 1 : 20

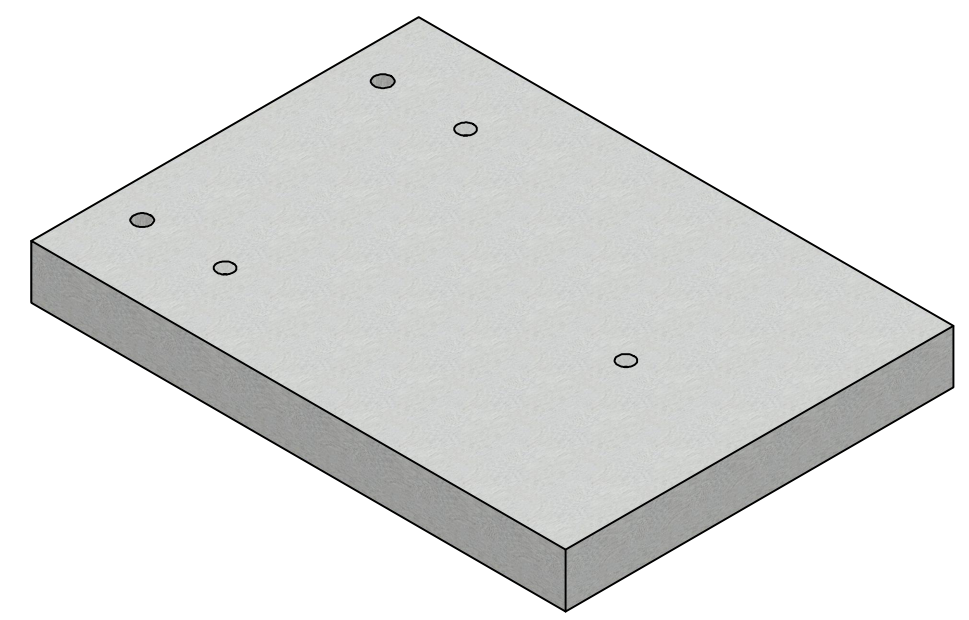

Eigenschappen beton

Onderdeelnaam	P2702
Aantal	2
Materiaal	Beton (prefab)
Betonkwaliteit	C45/55
Millieuklasse	XD3, XC4, XF4
Betondekking	50
Volume	0,579 m ³
Oppervlakte	7,26 m ²
Gewicht	1447 kg

Basis verankeringslengte

Aanhechtingsomstandigheden
storthoogte t/m 600, onderste 250 = goed; overig slecht
storthoogte > 600, bovenste 300 = slecht; overig goed

C45/55	Goed	Slecht
Ø 8	220 mm	315 mm
Ø 10	275 mm	390 mm
Ø 12	330 mm	470 mm
Ø 16	440 mm	625 mm
Ø 20	550 mm	780 mm
Ø 25	685 mm	975 mm
Ø 32	875 mm	1250 mm
Ø 40	1190 mm	1700 mm

Overlappingslengte
< 25 % = basisverankeringslengte x 1,00
< 33 % = basisverankeringslengte x 1,15
< 50 % = basisverankeringslengte x 1,40
> 50 % = basisverankeringslengte x 1,50

Wapening B500B
Doorgaande wapening verspringend te lassen
lassen onderwapening zo dicht mogelijk bij steunpunt;
lassen bovenwapening zo ver mogelijk van het steunpunt.

- ☐ los bijleveren ☒ vast aanhechten

Opmerkingen

- Maten in millimeters, tenzij anders aangegeven;

Projectomschrijving	Realiseren brug 2228 Blokmergouw te Hoorn		
Tekening onderdeel	KW2228; Betontekening stootplaat		
Opdrachtgever	Gemeente Hoorn		
Documentnaam	AD24-0069-KW2228-TEK-203	Revisie:	00
Opsteller	JWE	Bladnr.	2 van 2
Projectleider	TL	Formaat	A3
		Status	Voor Uitvoering
		Datum	27-3-2024



Aannemersbedrijf Damsteegt B.V.
Duurzaamheidsring 320
4231 EX Meerkerk

0183 35 90 27
info@damsteegtwaterwerken.nl
www.damsteegtwaterwerken.nl