



G:\ALG\2024\AD24.0069 REALISEREN BRUG BLOKMERGOUW TE HOORN\04 ONTWERP\02 WERKDOCUMENTEN\AD24-0069 DWG


Paaldoorsnede
Schaal: 1:10

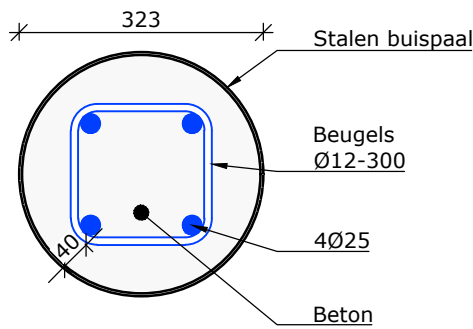


Paalkopdetail 1 t/m 4
Schaal: 1:20

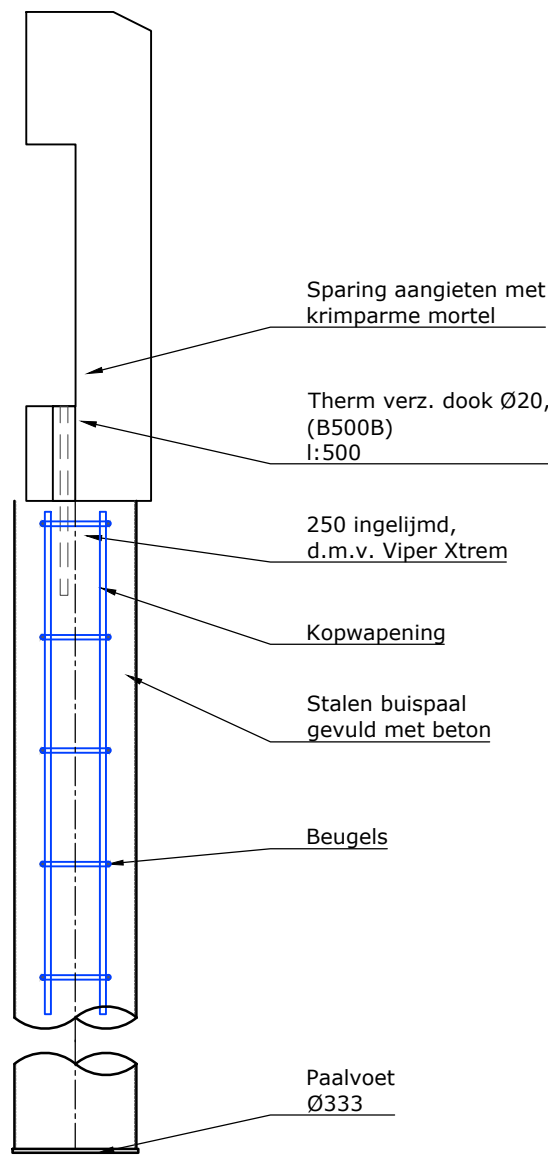


Paalkopdetail 5 t/m 10
Schaal: 1:20

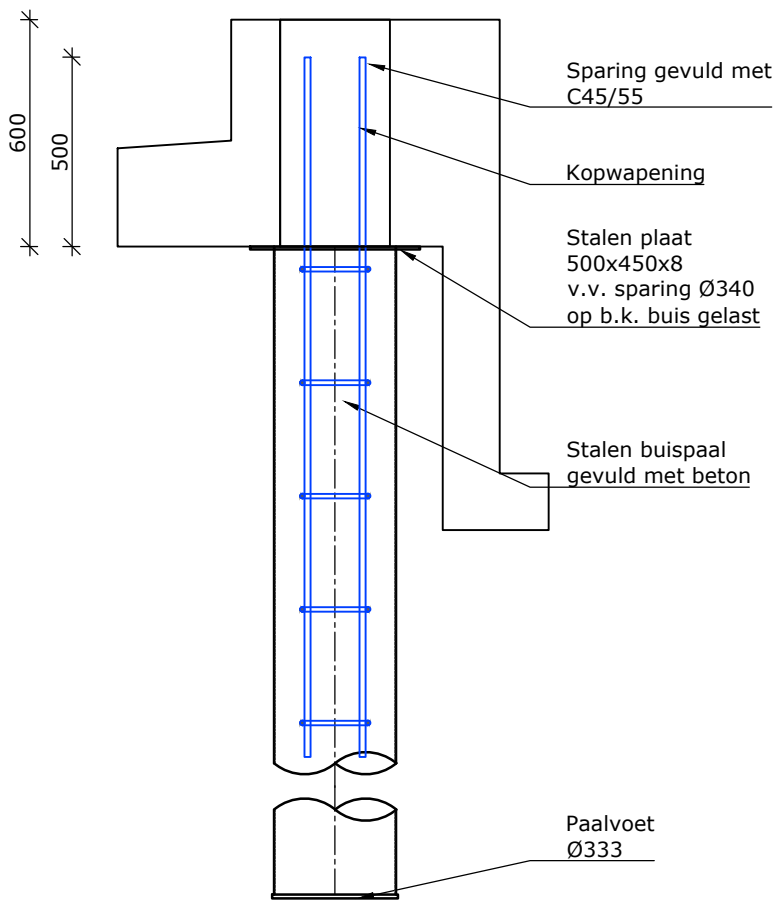

Bovenaanzicht
Schaal: 1:50

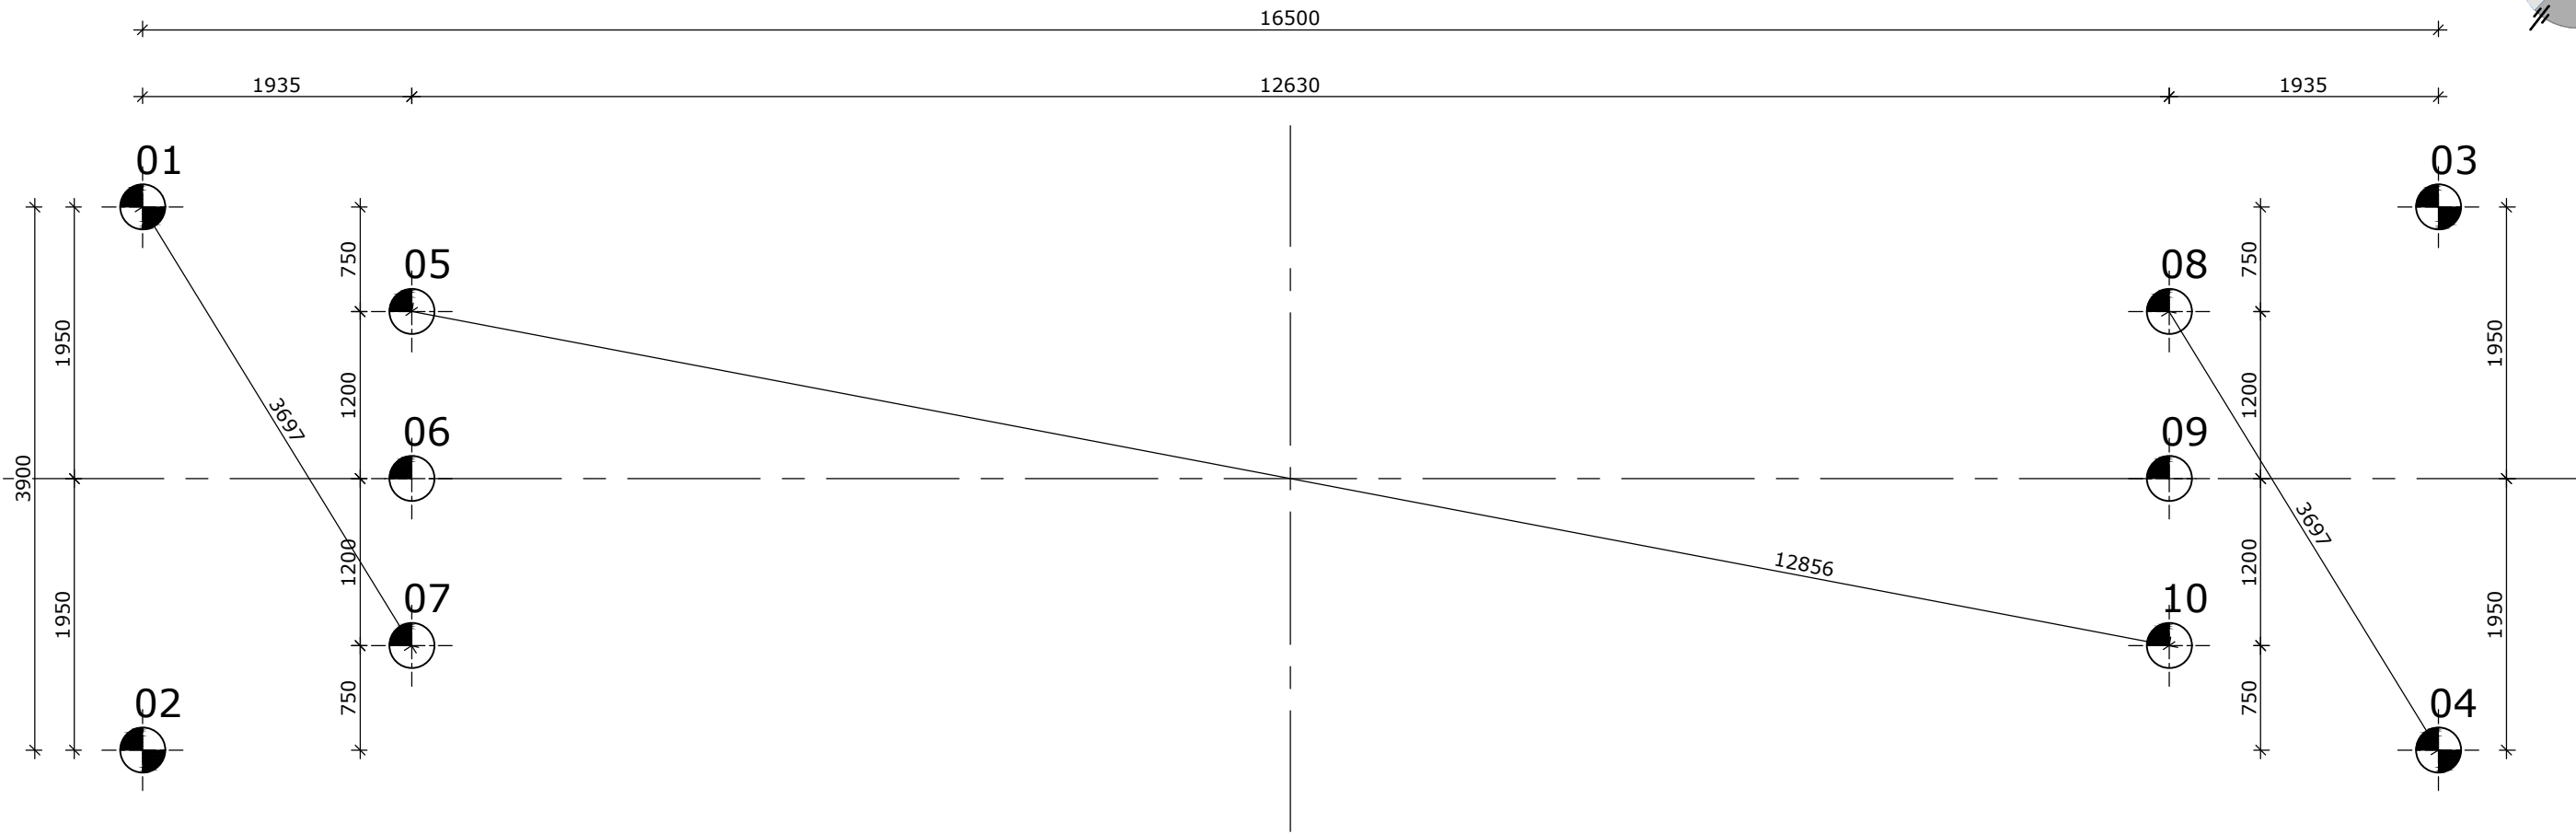

RENVOOI STALEN BUISPALEN									
MERK	AFMETING	AANTAL	O.K. FUNDERING	PAALPUNTNIVEAU	PAALLENTE	PAALDRAAGVERMOGEN (Rc,netto,d)	SCHOORSTAND	PAALKOPWAPENING	COATING
	Ø323/4	4 st.	N.A.P -1,96 m	N.A.P -21,71 m	19,75 m	672 kN	te lood	4Ø25, L: 5m1	n.v.t.
	Ø323/4	6 st.	N.A.P -1,77 m	N.A.P -21,52 m	19,75 m	672 kN	te lood	4Ø25, L: 5m1	n.v.t.
		10 st.							

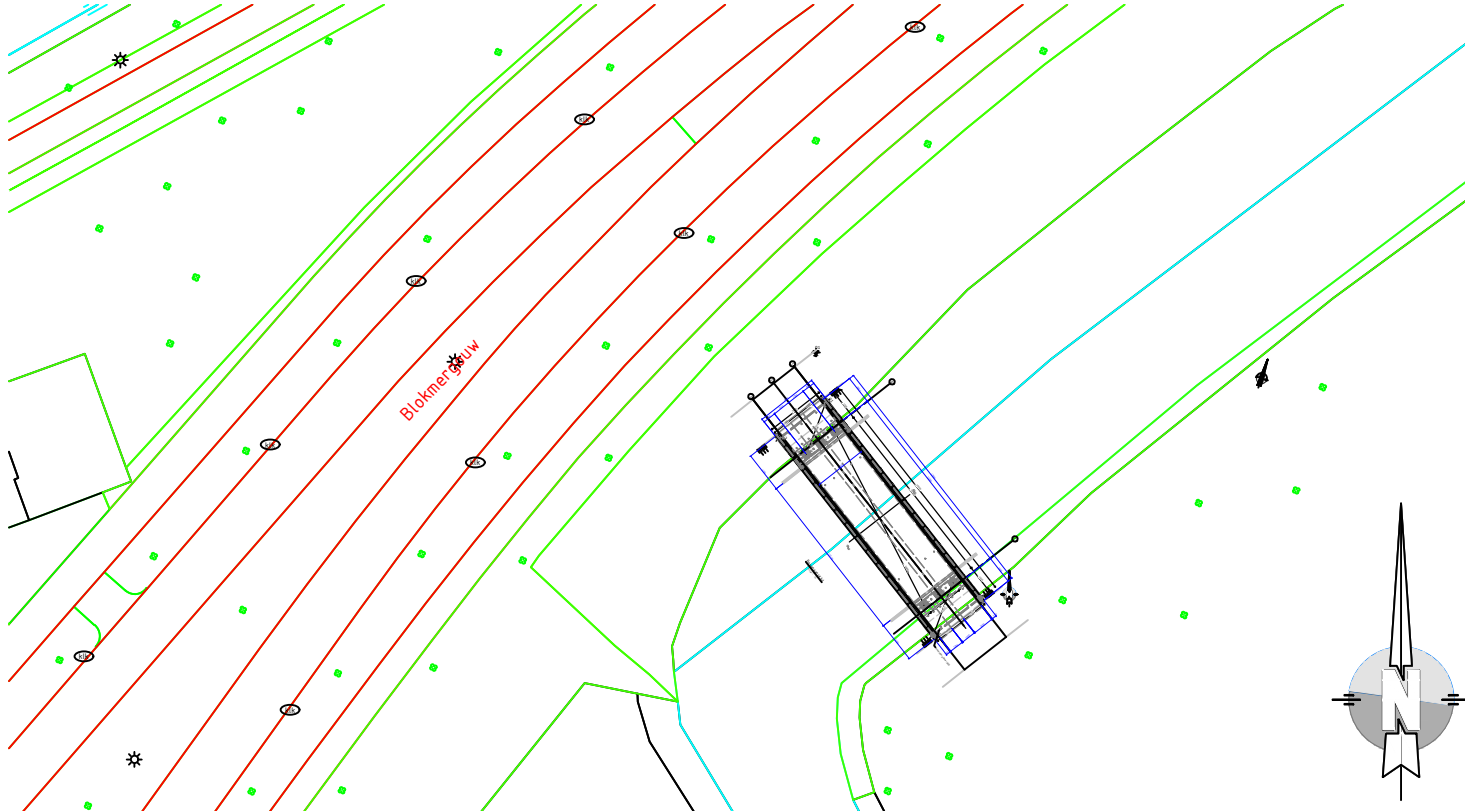

Opmerkingen

- Maten in millimeters, tenzij anders aangegeven;
- Hoogtematen in meters t.o.v. NAP, tenzij anders aangegeven;
- Coördinaten in meters t.o.v. het RD-stelsel;
- Staalkwaliteit S235JR, tenzij anders weergegeven;
-

BETON

cementsoort : CEMIII / B42,5 LH HS
sterkteklasse : C30/37
wapeningsklasse : B500B
milieuklasse : XC4, XF4
betondekking : 40
paal : Ø323 mm
volume m1 : 0,082 m³/m1

Legenda KLIC

datatransport	
hoogspanning	
laagspanning	
middenspanning	
gas hoge druk	
gas lage druk	
water	
riolering	
kadaster	



Damsteegt

Aannemersbedrijf Damsteegt B.V.
Duurzaamheidsring 320
4231 EX Meerkkerk

0183 35 90 27
info@damsteegtwaterwerken.nl
www.damsteegtwaterwerken.nl

Niets van deze tekening mag worden openbaar gemaakt, dan wel vervoelvoudigd zonder schriftelijke toestemming van Aannemersbedrijf Damsteegt Holding B.V.