
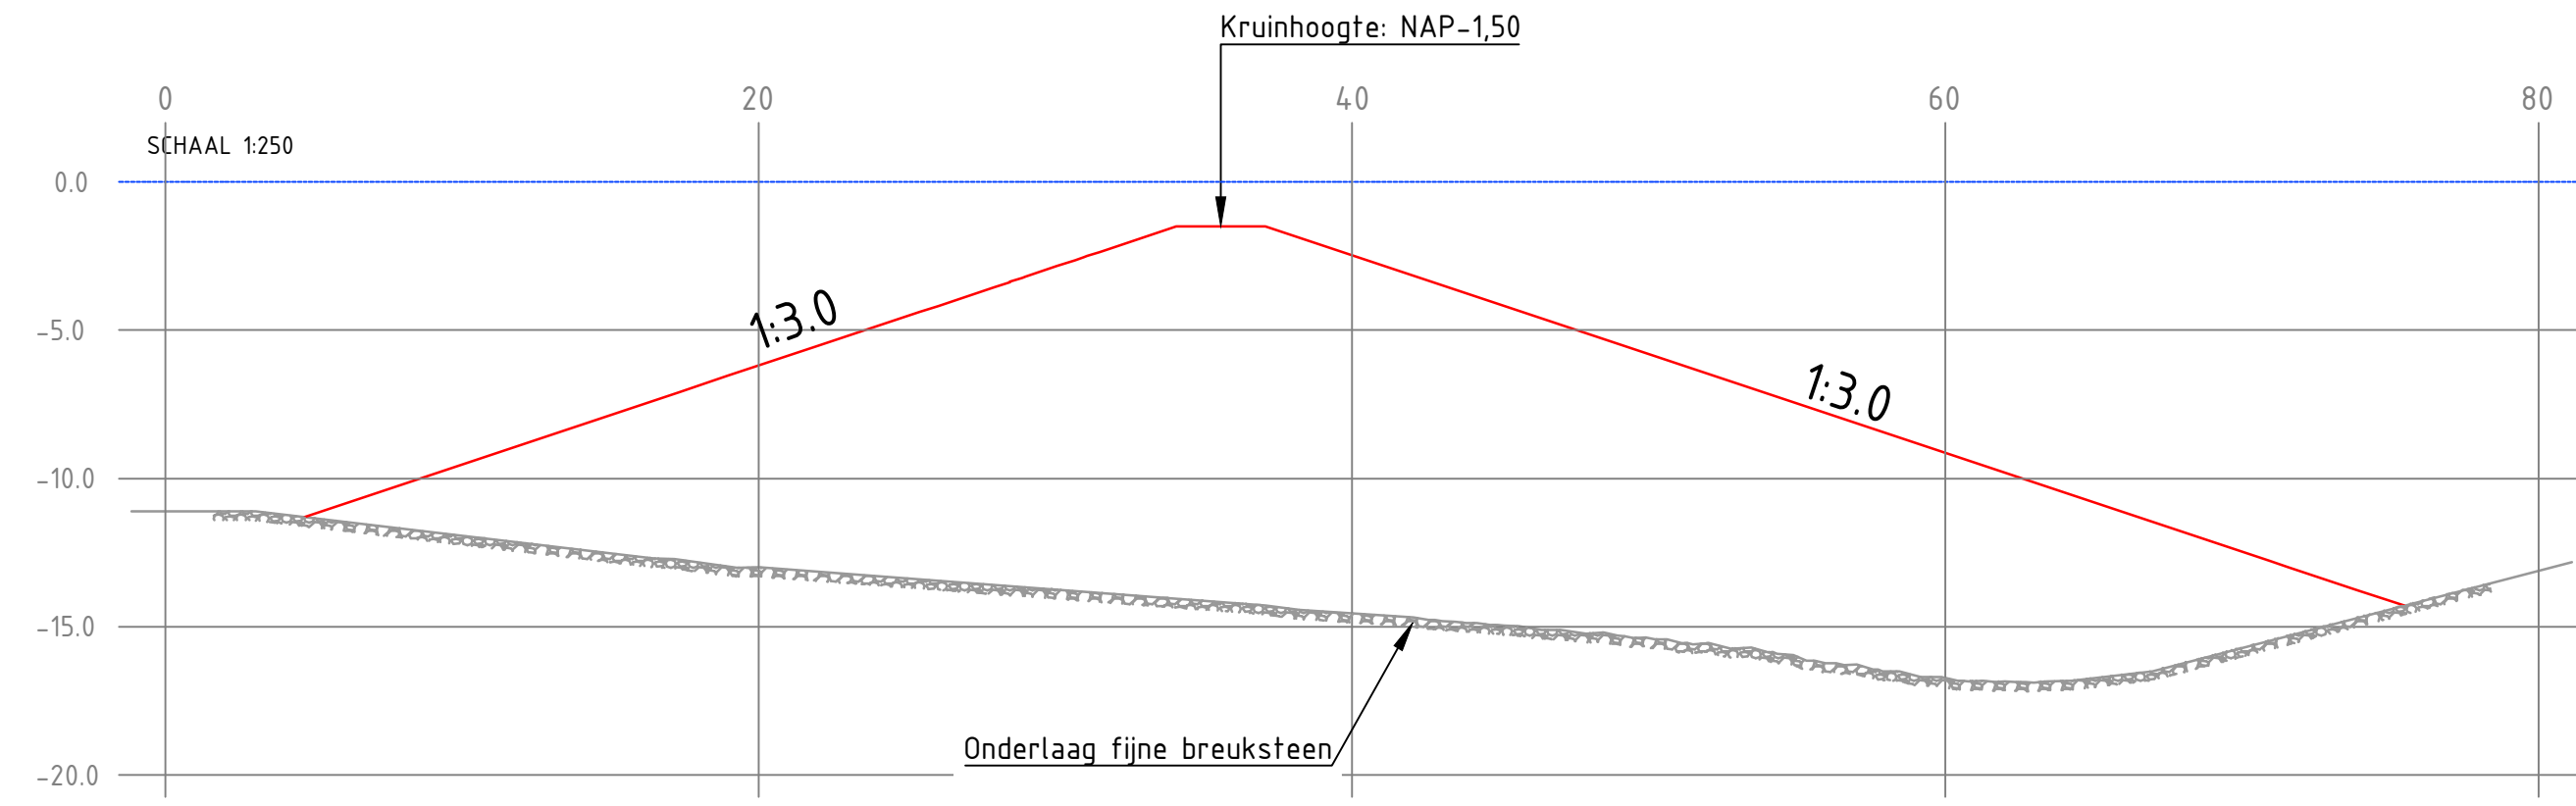
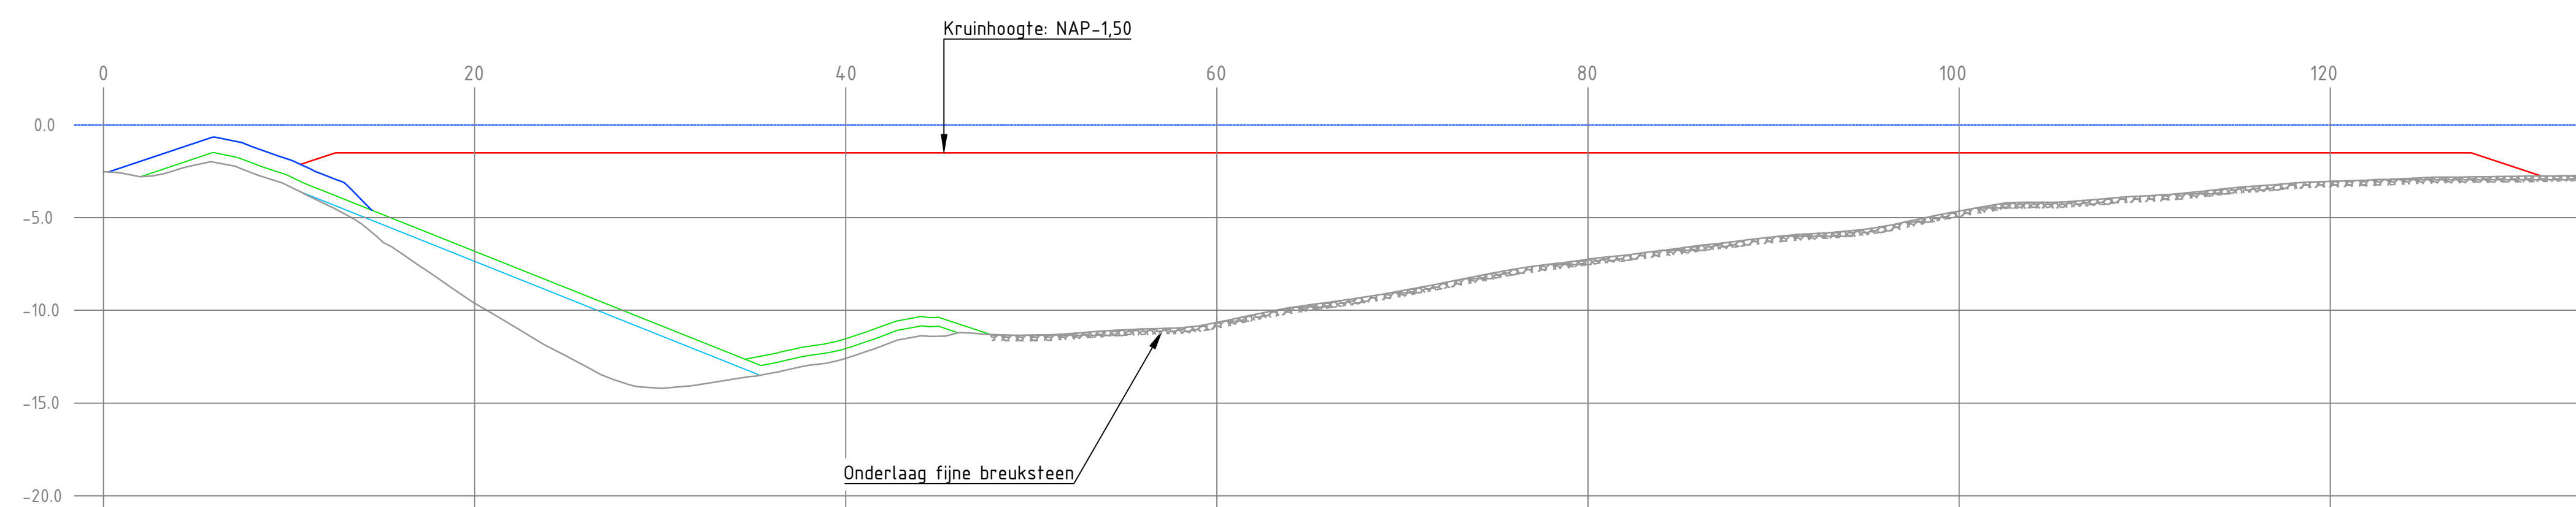
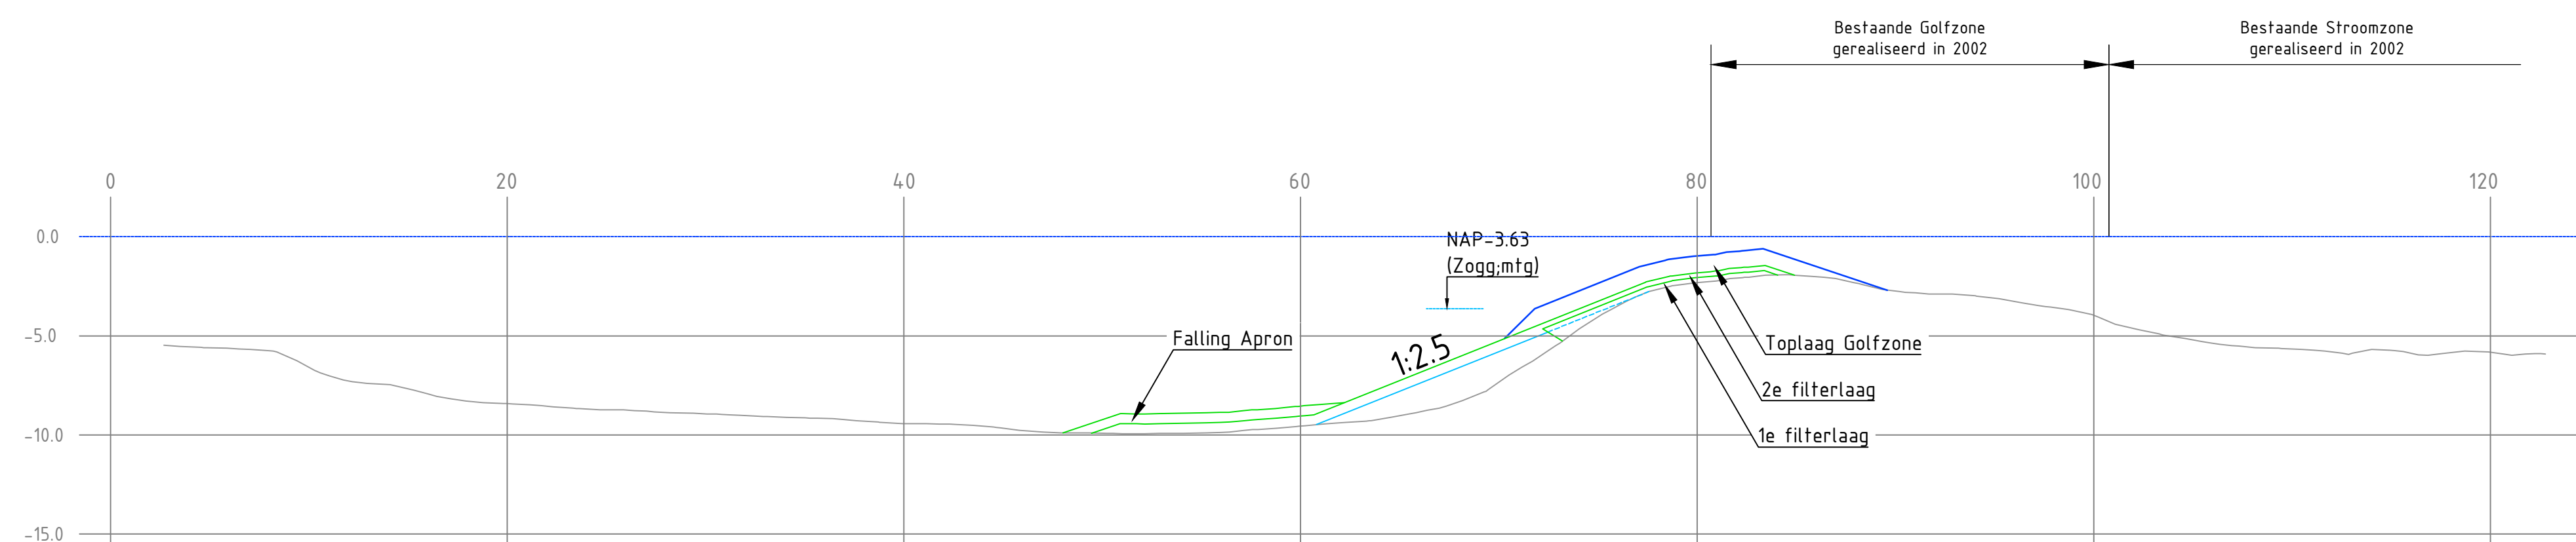
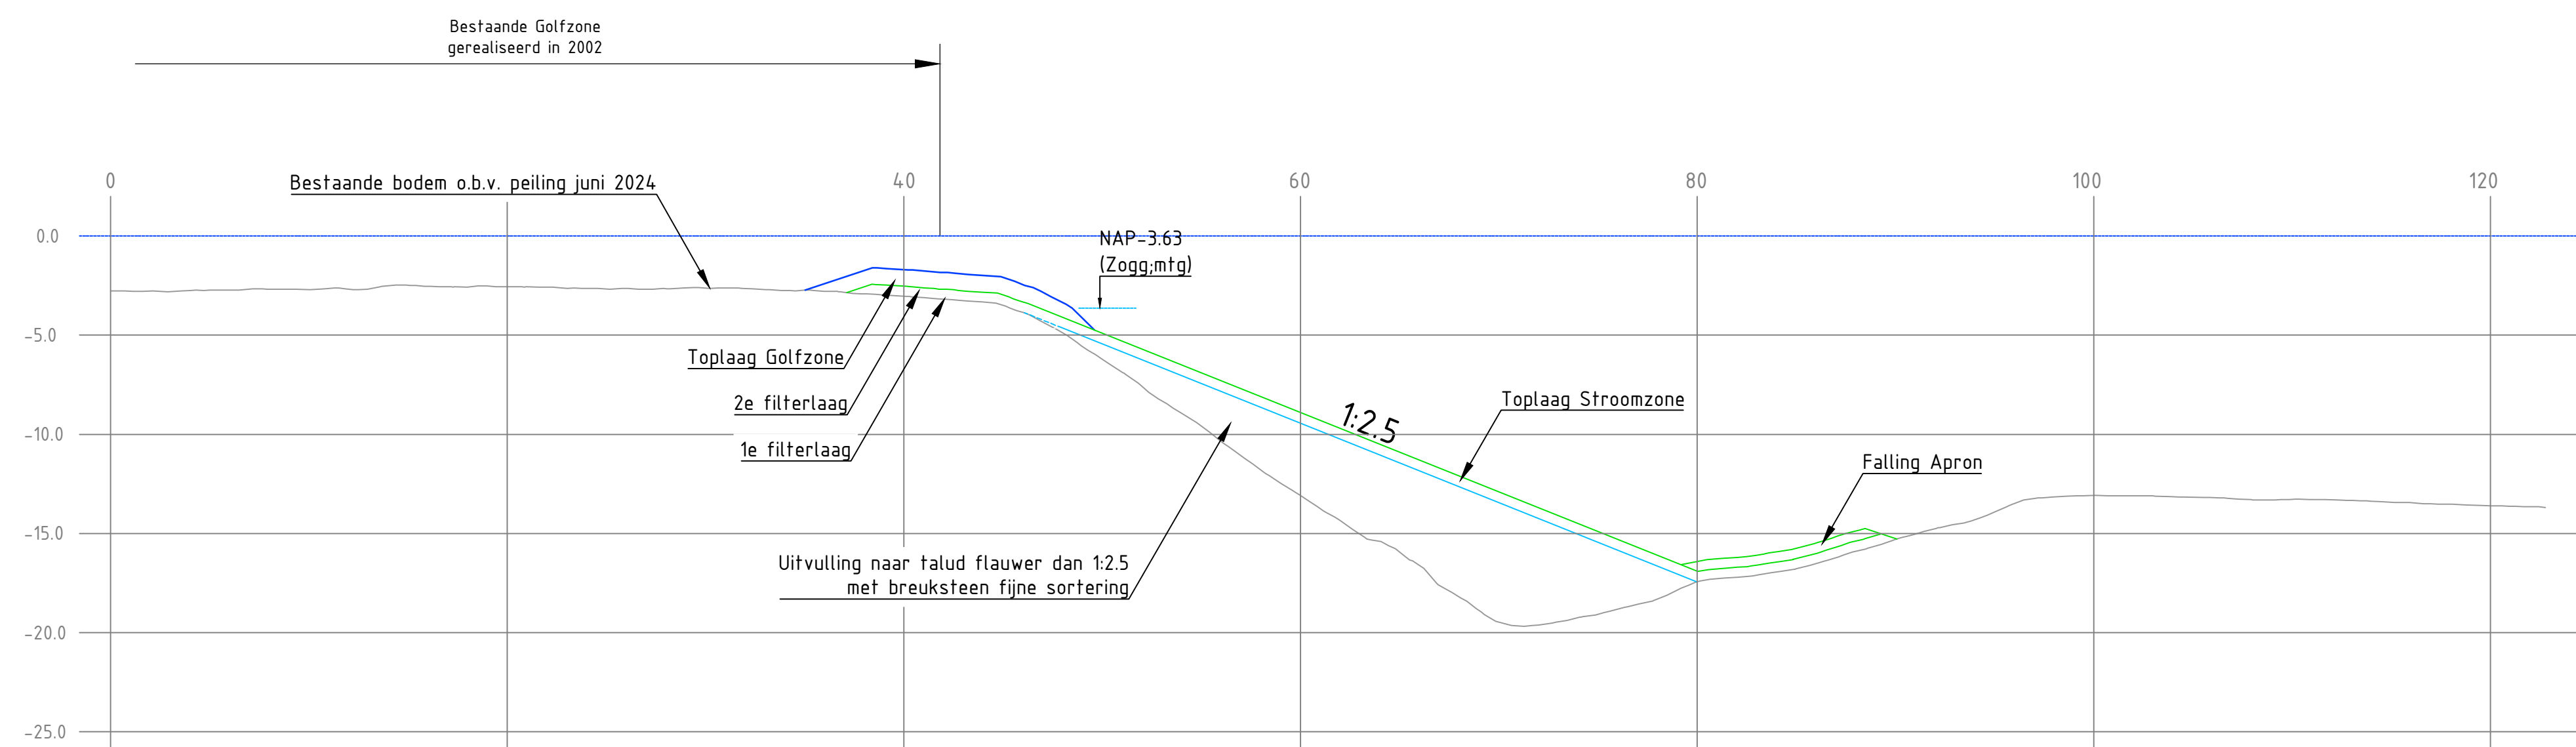
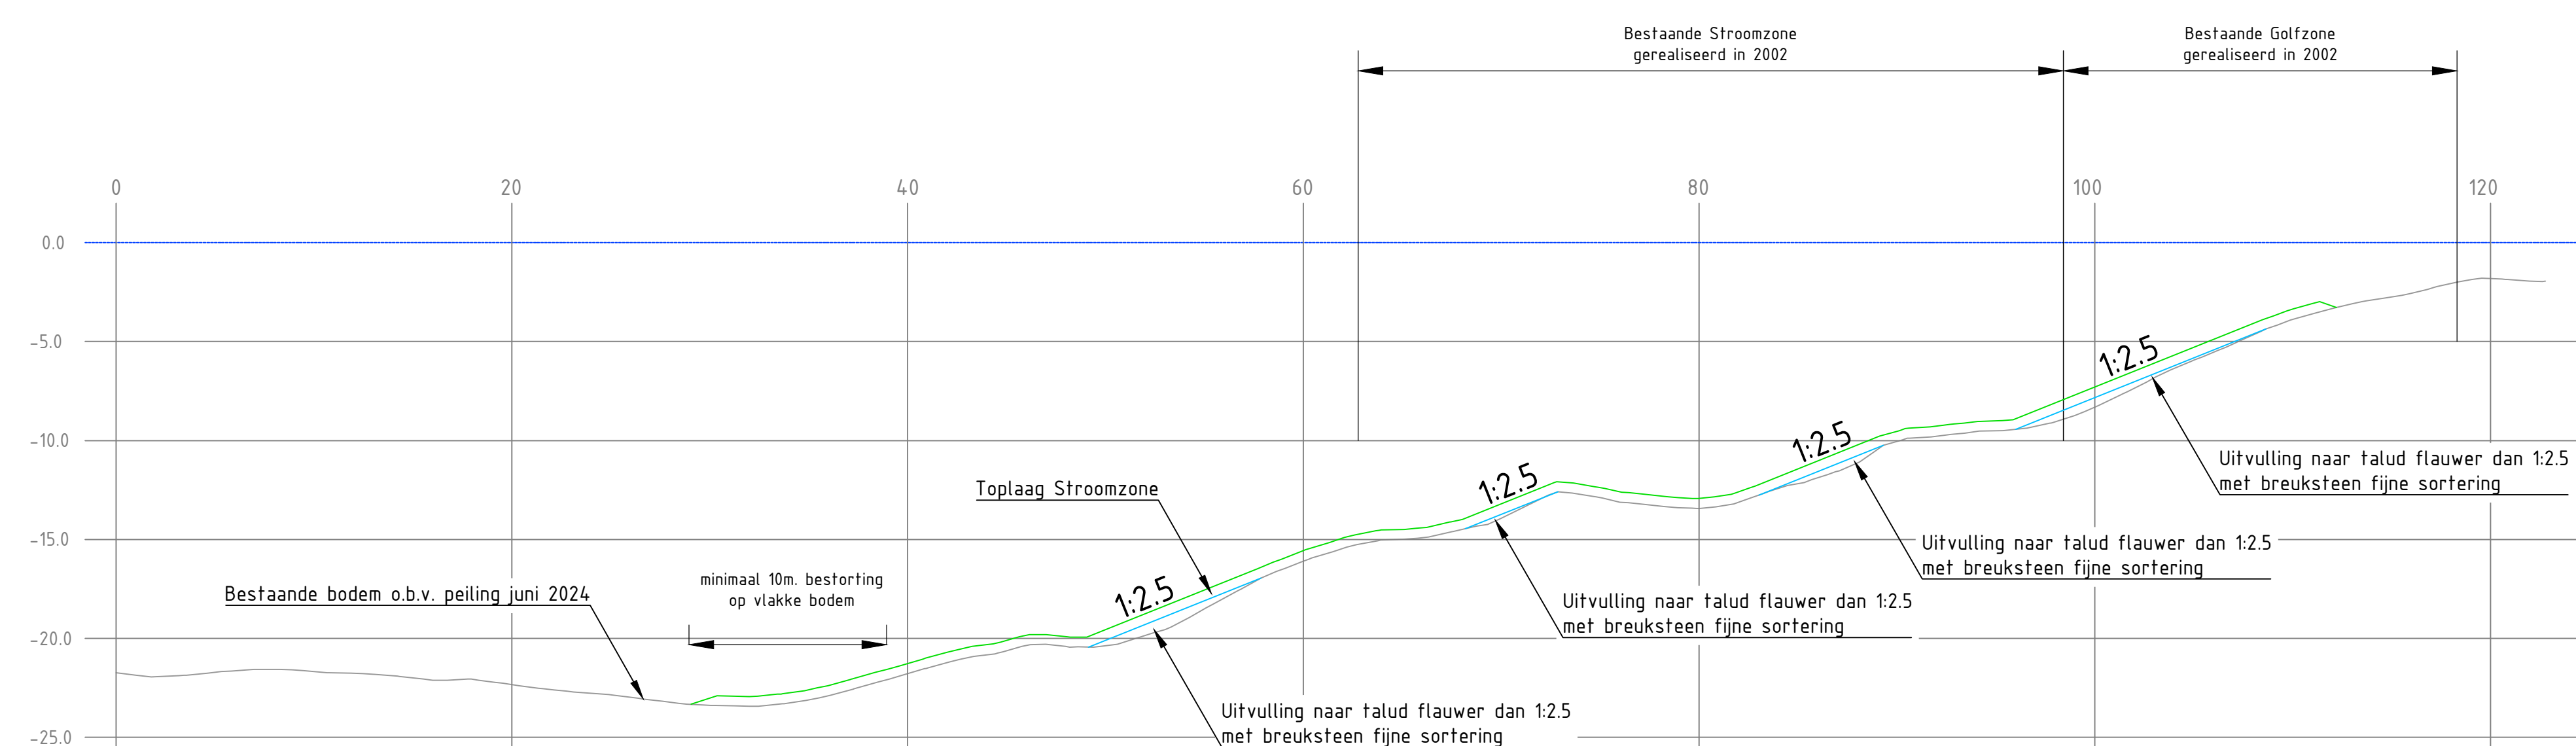
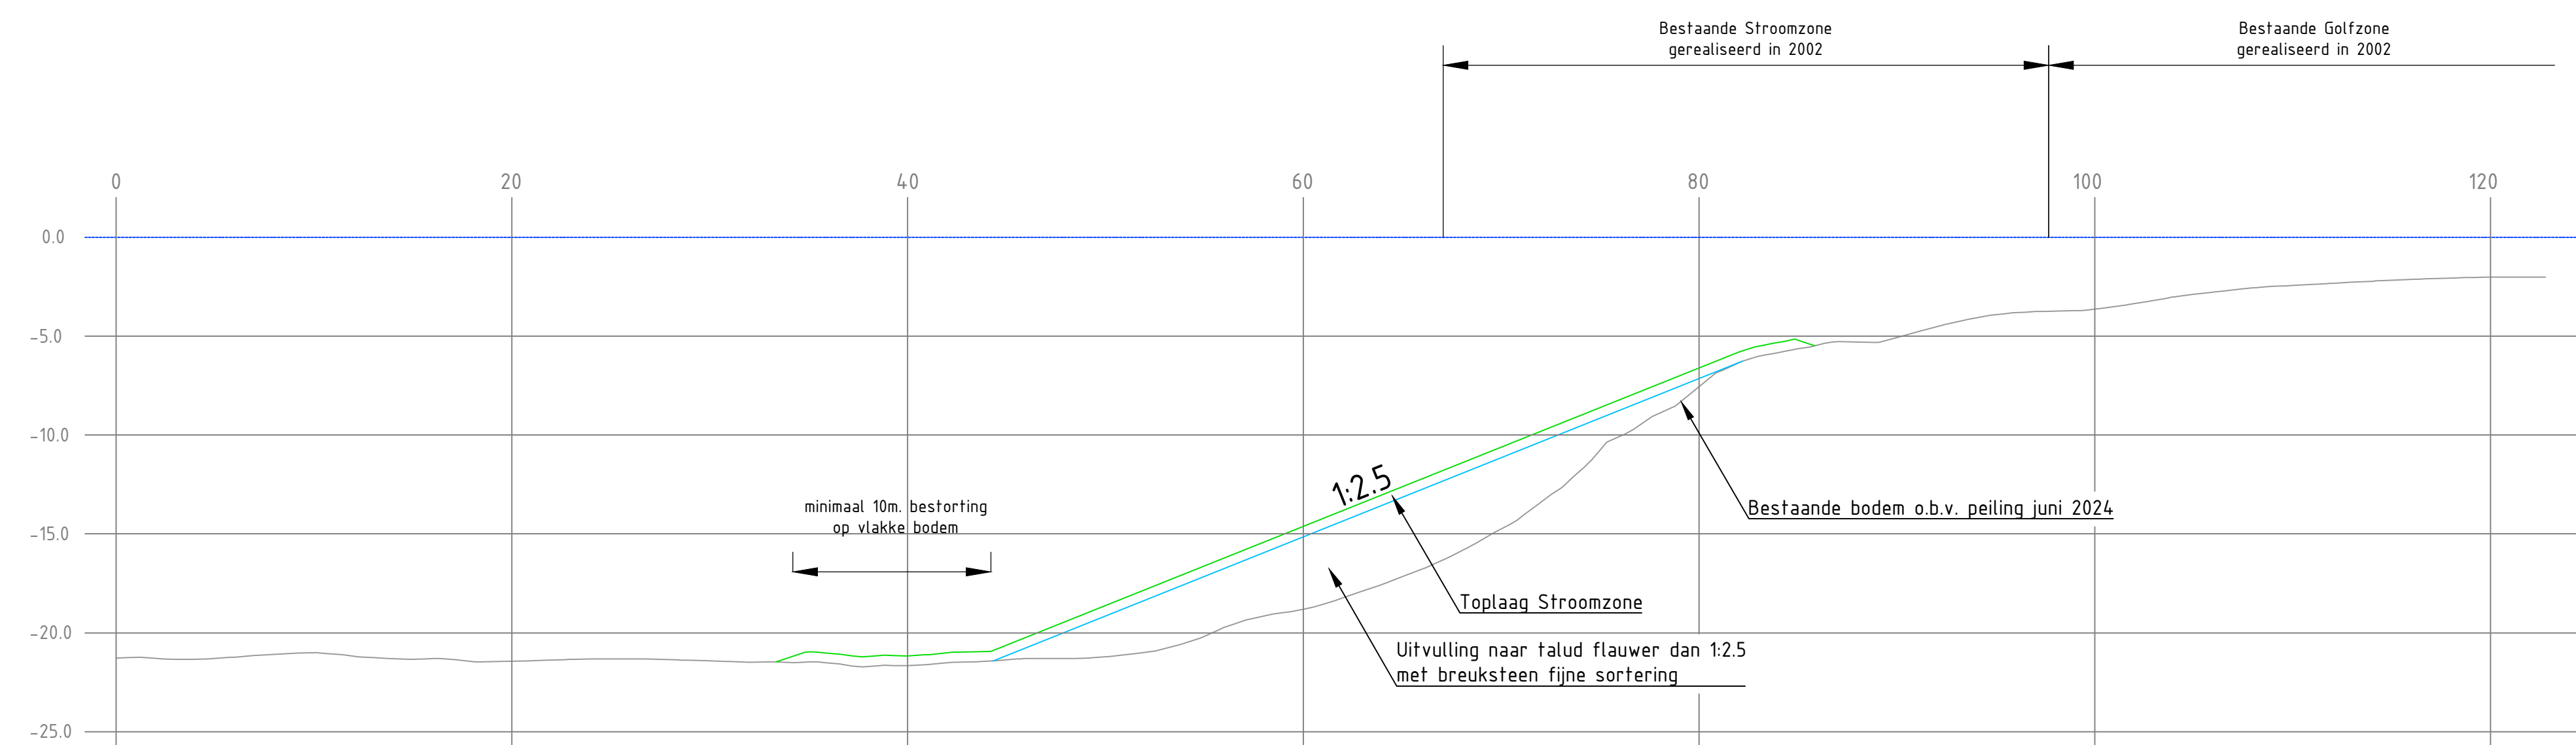
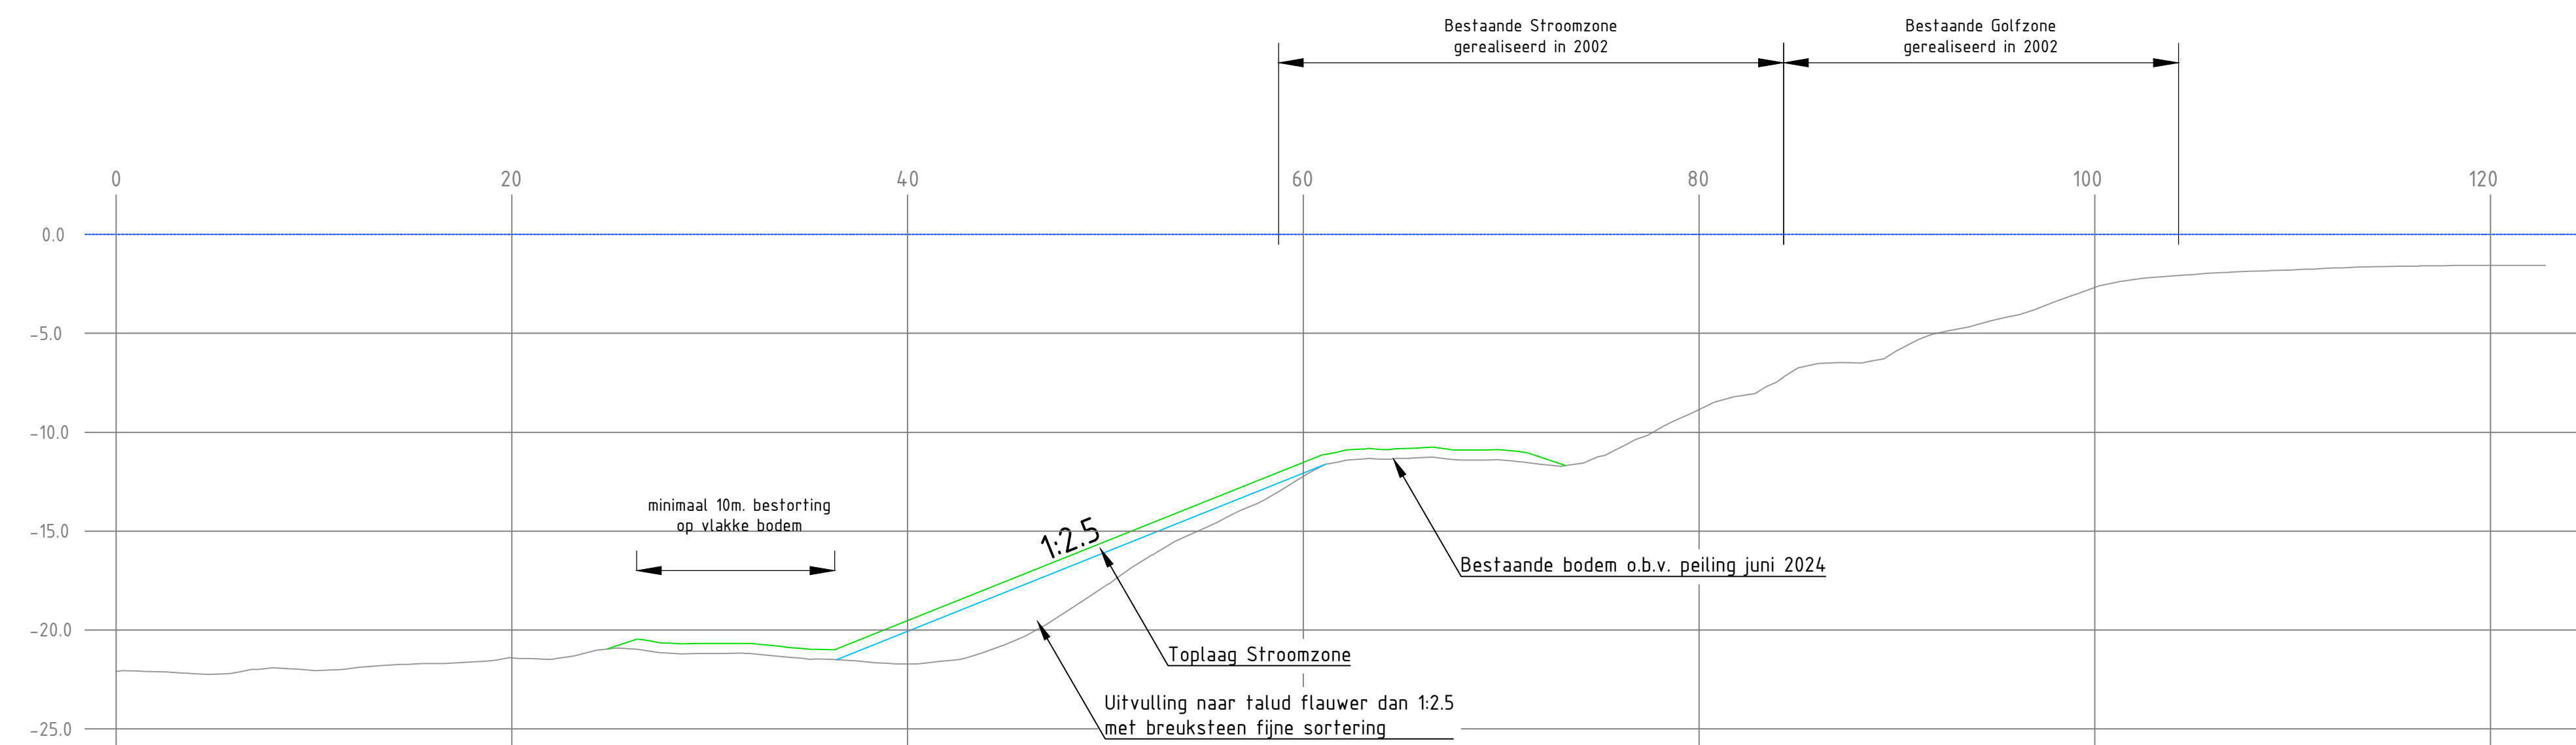


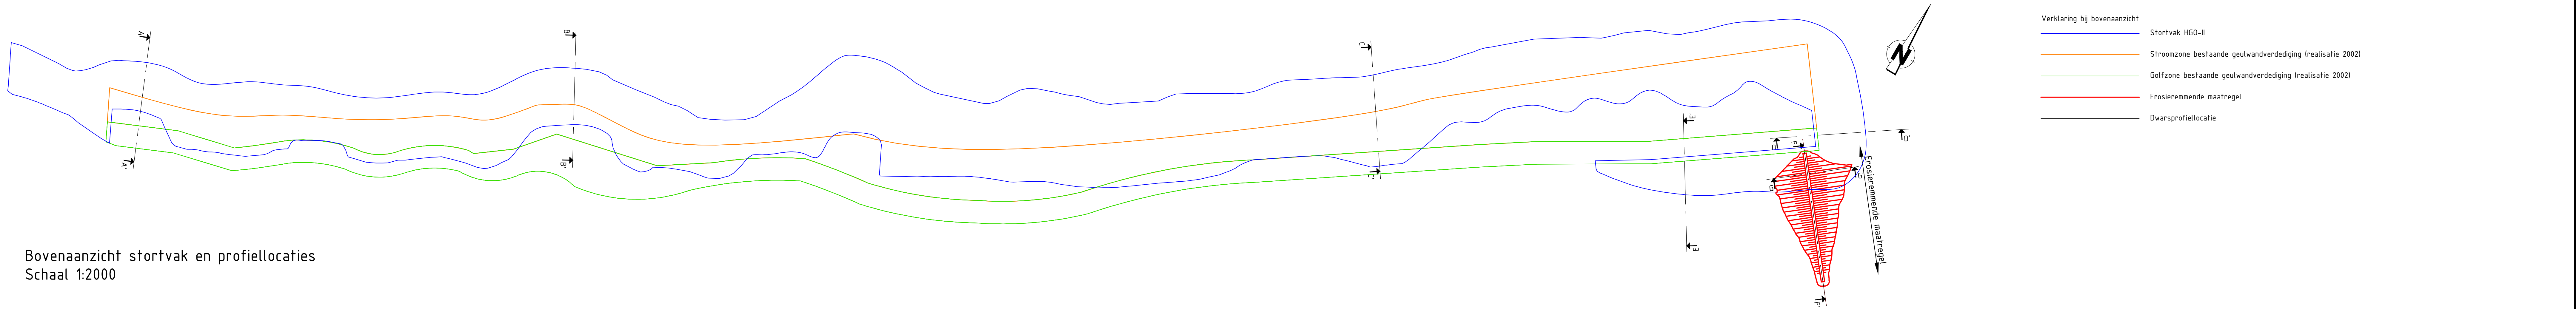

Verklaring bij dwarsprofielen

Bestaande bodem	Bestaande bodem
Onderlaag fijne breuksteen	Onderlaag fijne breuksteen
Uitvulling	Uitvulling
Toplaag Stroomzone	Toplaag Stroomzone
Erosiëremmende maatregel	Erosiëremmende maatregel
Toplaag Golfzone	Toplaag Golfzone
N.A.P. = 0.00	N.A.P. = 0.00

A	28-08-2024	RH	Definitief versie 1	OMSCHRIJVING			
WJZ	DATUM	PAR					
TOWER	TOLERANTIES TENZI ANDERS AANGEVEN	ALGEMENE RIJWEG	3/4 ANGLE PROJ	-	-	-	-
mm	Reel ±	Haak ±		-	-	-	-
				SAMENSTELLING			
				POS			

HGOII (Herstel Geulwand Ossensisse II)				regio Zee en Delta (PPO)			
Principetekening ontwerp OG o.b.v. peiling juni 2024				onderwerp			
				zaaknummer 31165985			
getekend	R. vd Hart	28-08-2024	behoort bij	VSE HGO-II	schaal 1:2000	formaat A0	
gecontroleerd	J.W. Beijer	28-08-2024	blad 1	in 1	bladen	equipmentcode	-
vragegeven	R. Davids	28-08-2024	status	Definitief	configuratie ID	-	
vertrouwelijkheid				versie	A	docnr	RWSZO-2024-01365

regio -