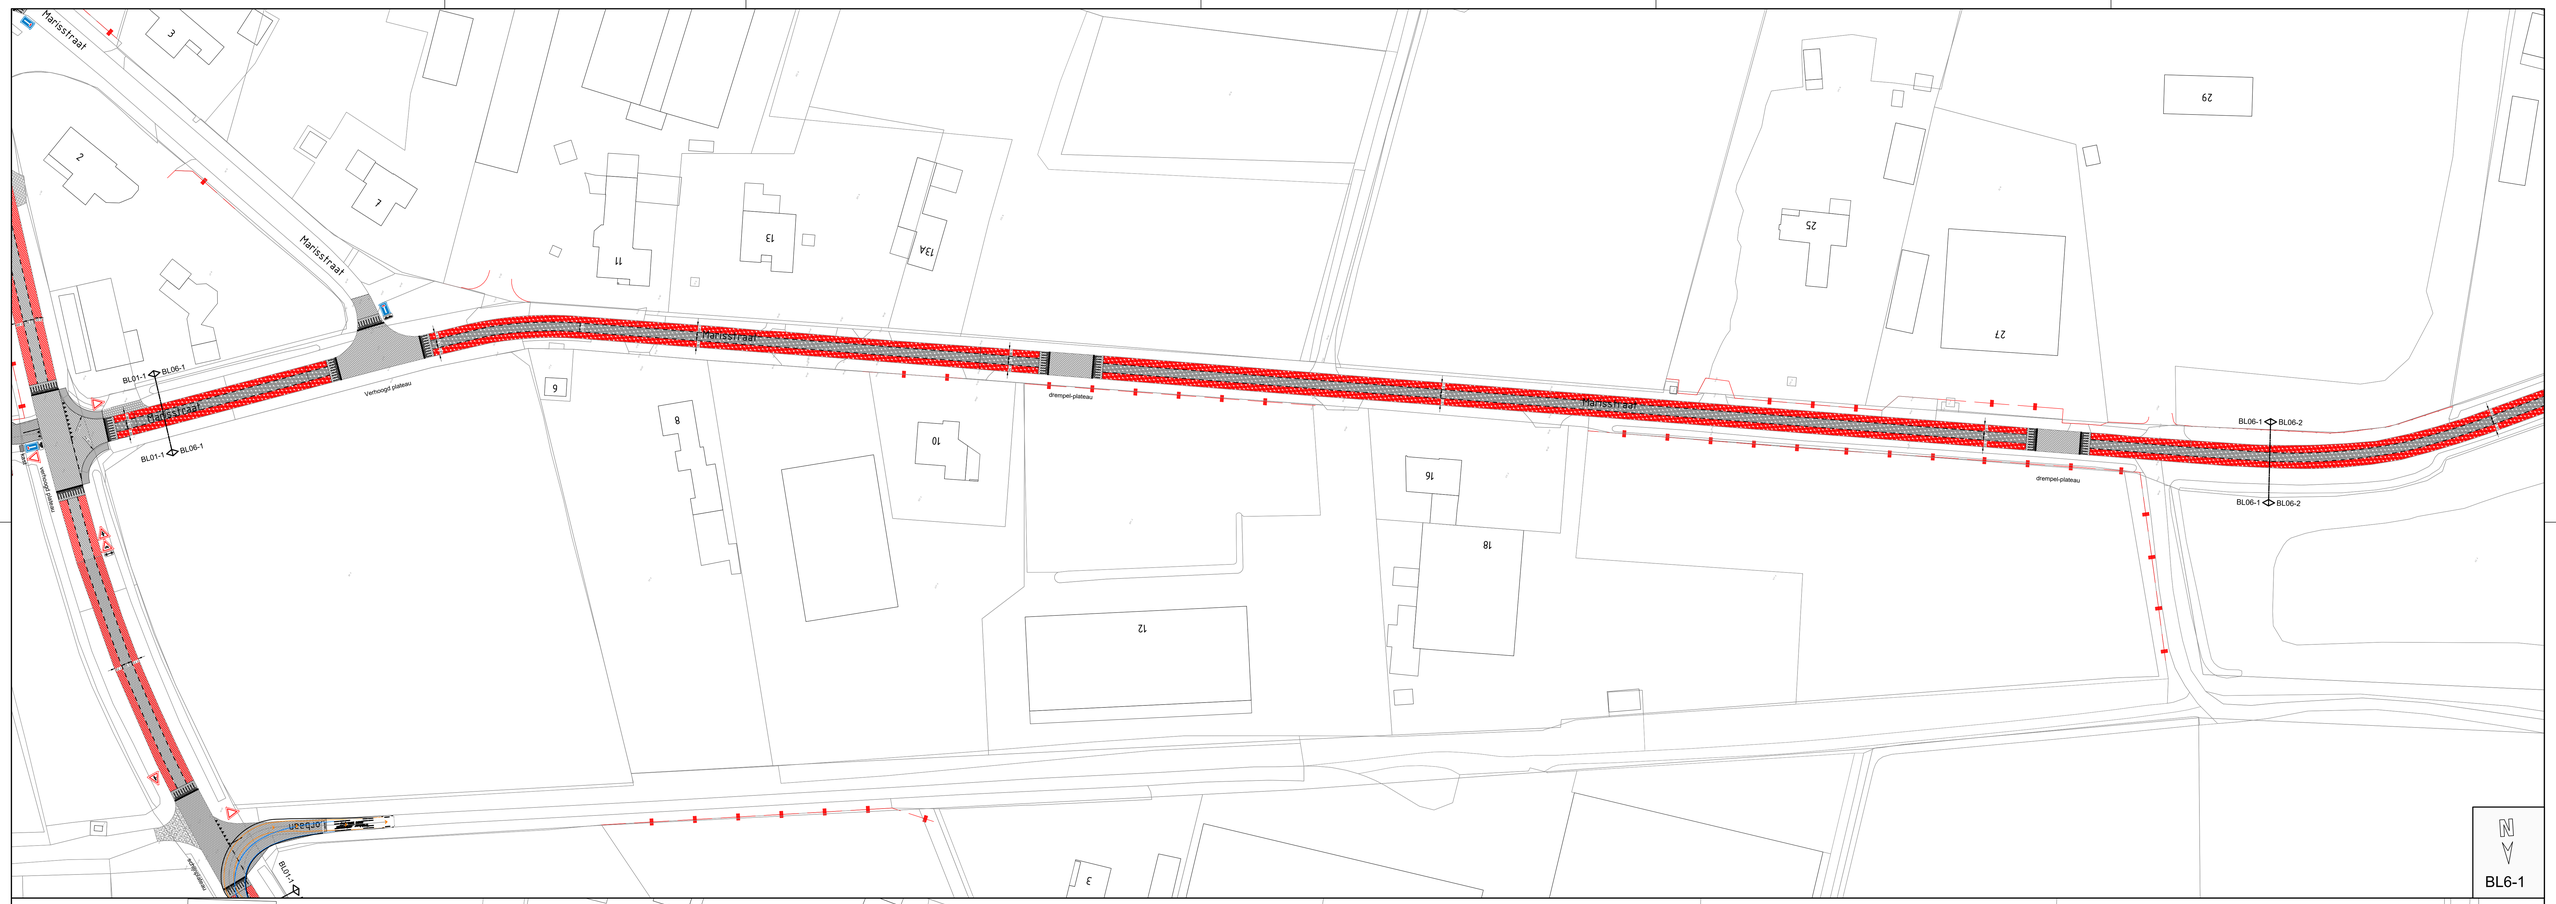

BL6-1

BL6-2

Legenda

- Oppervlakte behandeling - Marisstraat
- Oppervlakte behandeling + EAB - Marisstraat
- Betonstraatstenen kf - keperverband
- Printbeton - halfsteensverband
- Betonstraatstenen kf - elleboogverband
- Herstraten betonstraatstenen kf
- Straakbakstenen kf - halfsteensverband
- Straatbakstenen kf - keperverband
- Straatbakstenen wf - halfsteensverband
- Herstraten Betontegels 300x300x45 mm
- Betontegels 300x300x80 mm
- Grastegels
- Secubrics 600 mm breed
- Betonverharding aanrijdblokken
- Halfverharding
- Grind
- 8 — Opsluitband - 80x200 mm
- 18/20 — Trottoirband - 180/200x250 mm
- Inritconstructie - 5 strekken betonstraatstenen kf
- Molgoot - 5 strekken betonstraatstenen kf
- Scheiding materialen
- Straatkolk
- Kolkaansluitingen - pvc Ø125 mm - grijs
- Blokmarkering - 0,50x0,50 m - thermoplast
- Haaientanden - 0,50x0,50 m - thermoplast
- Markering - 1-1 streep (0,10 m) - thermoplast
- Bestaande boom
- Kappen boom
- Fietspadpaal 800x150 mm - rood/wit
- Diamantkoppaal 150x150 mm

RA+ ingenieurs
Vestiging Sittard
Geerweg 7
6135 KB Sittard
046-4000 400
ra-plus.nl

Opdrachtgever:	Gemeente Peel en Maas
Project:	Reconstructie Lorbaan Grashoek
Onderdeel:	Definitief ontwerp Marisstraat

Revisie: C	Schaal: 1:500	Projectnr.: 23335.1	Tekeningnr.:
d.d. 14-06-2024	Formaat: A0	Blad 6 van 9	23335.1 DOVerhardingslijn01
Getekend: CWE	Gec.: FJe	Dir.: P:\23335.1\E.18 ontwerp	