




Dwarsprofiel A-A  
schaal: 1 : 50

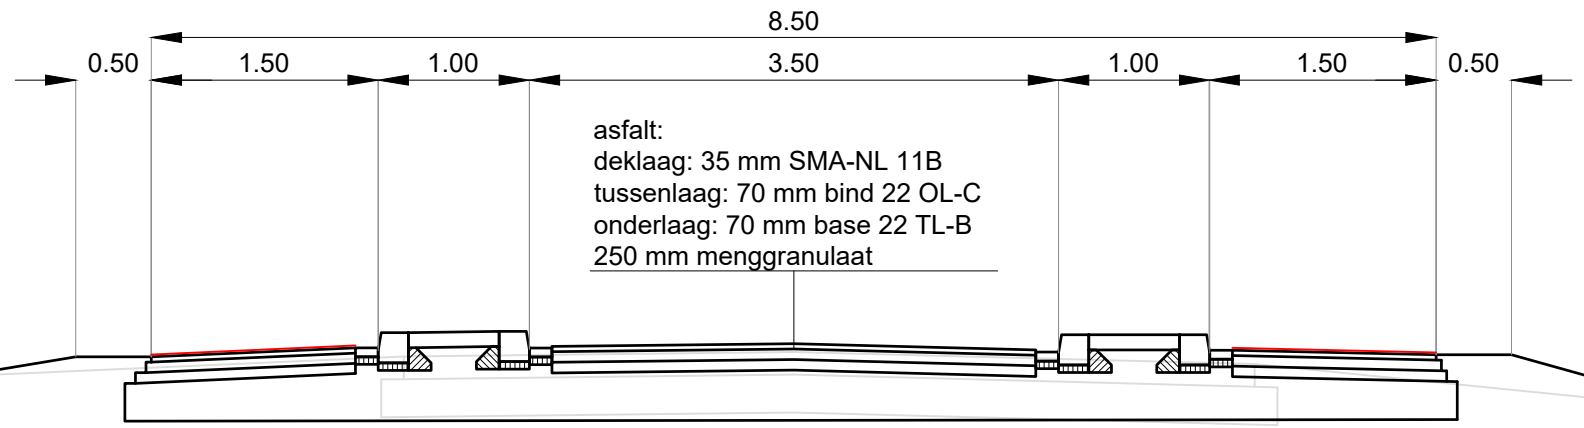


Dwarsprofiel B-B  
schaal: 1 : 50

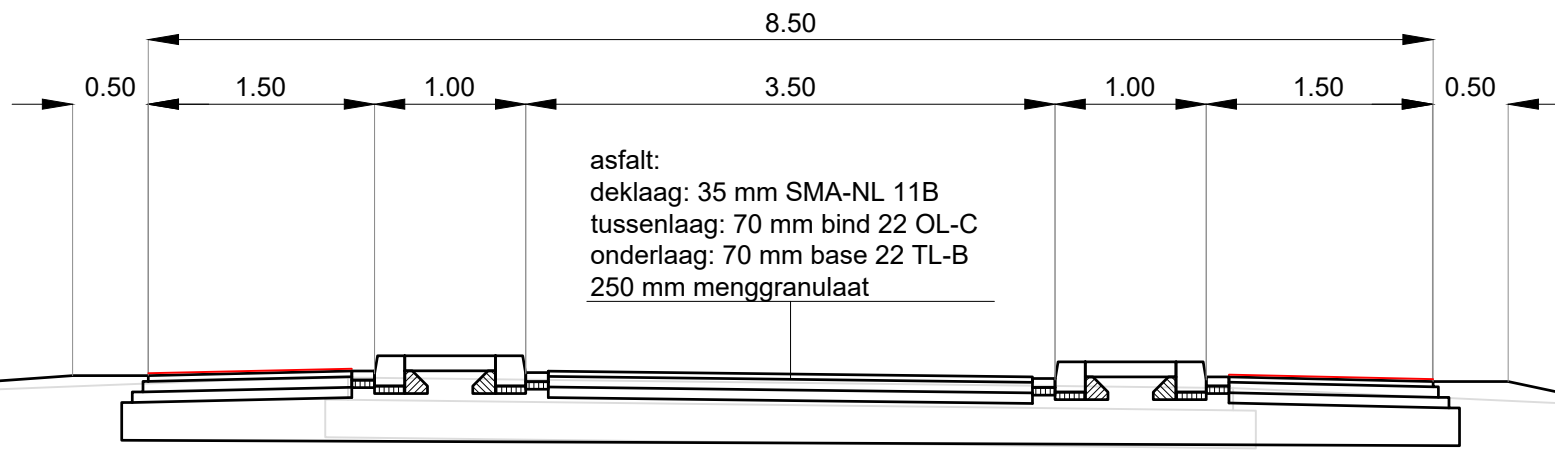


Dwarsprofiel C-C  
schaal: 1 : 50

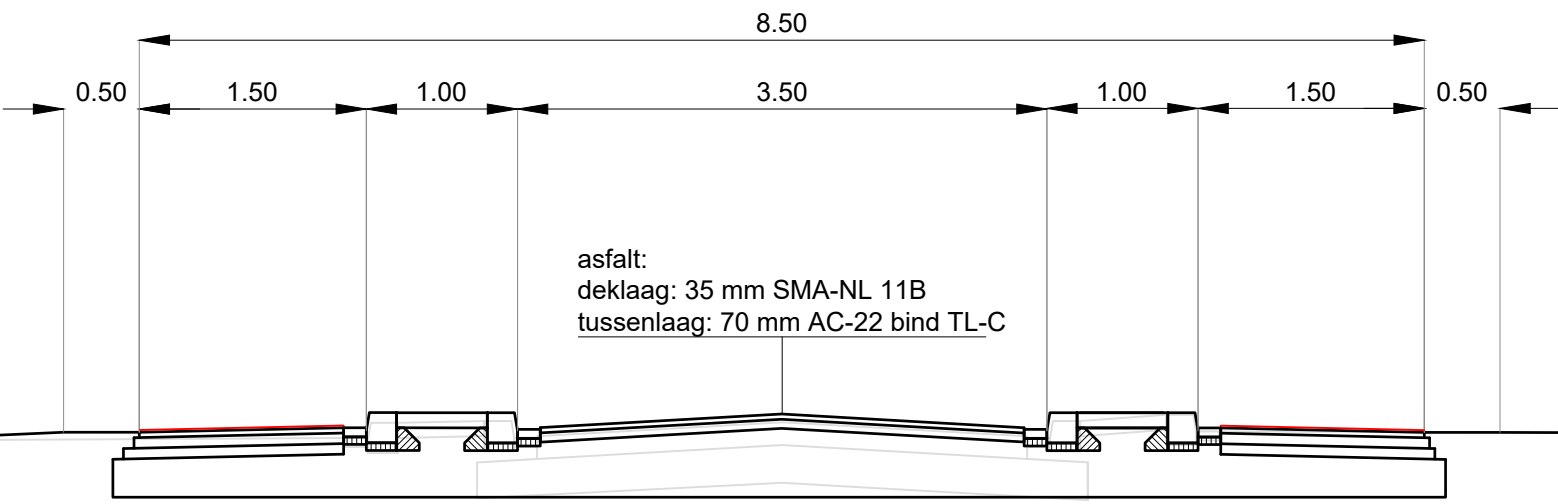


Dwarsprofiel D-D  
schaal: 1 : 50

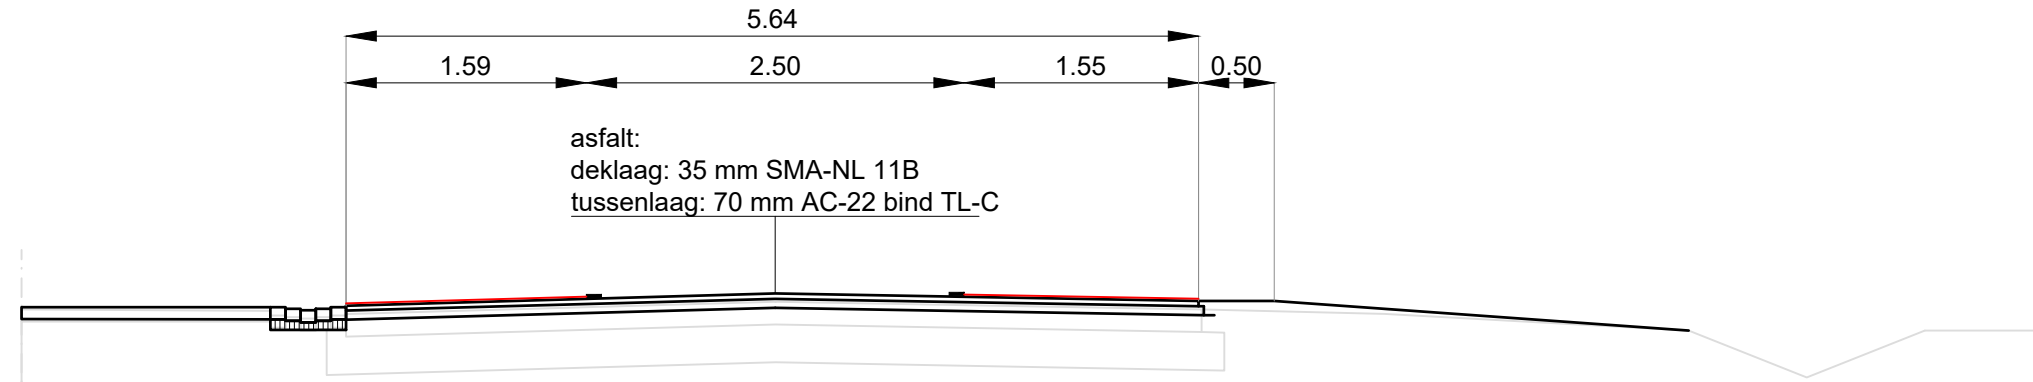


Dwarsprofiel F-F  
schaal: 1 : 50

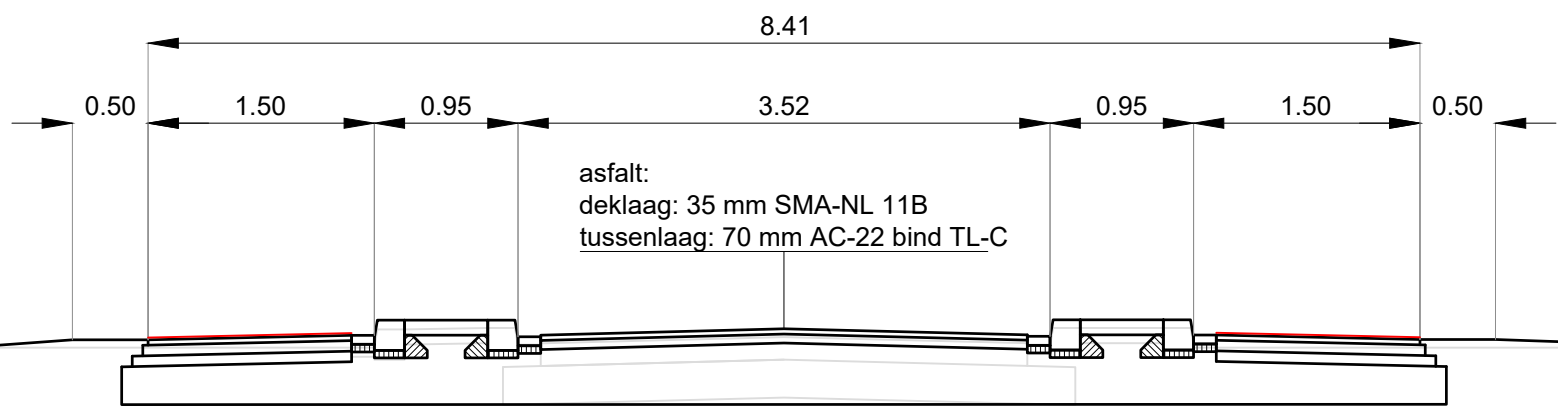


Dwarsprofiel H-H  
schaal: 1 : 50

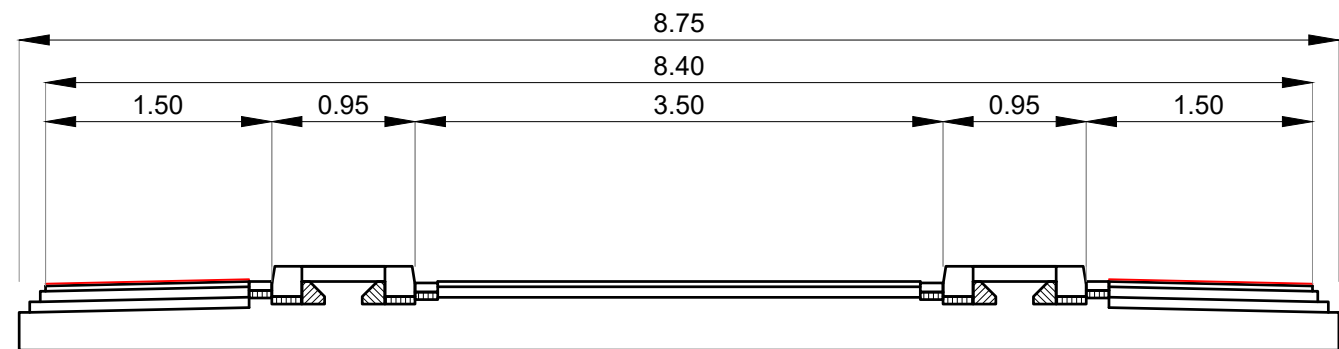


Principeprofiel sluis drempel  
schaal: 1 : 50

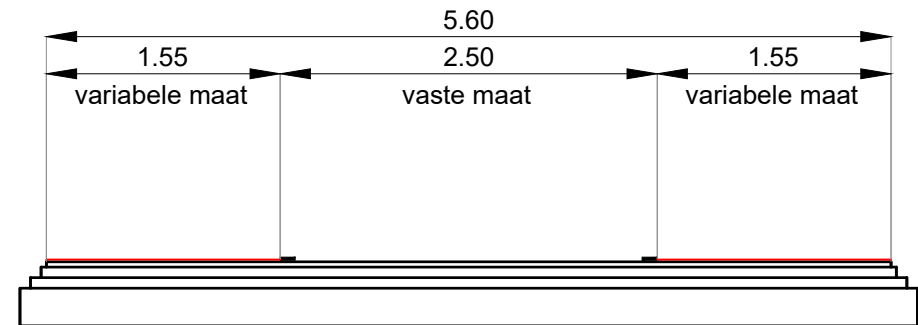

Principeprofiel Lorbaan volledig asfalt  
schaal: 1 : 50

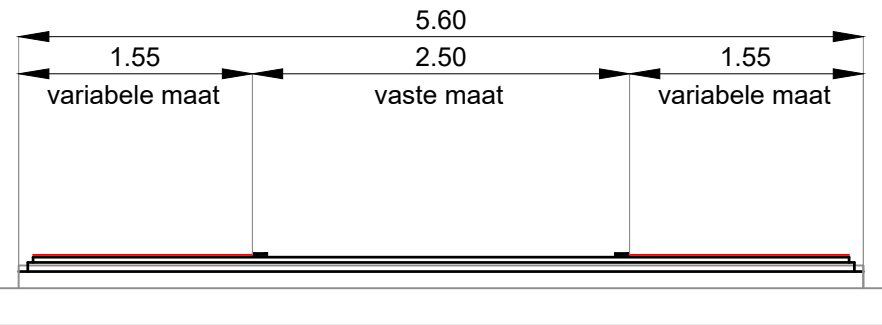

Principeprofiel Lorbaan dek- en tussenlaag  
schaal: 1 : 50

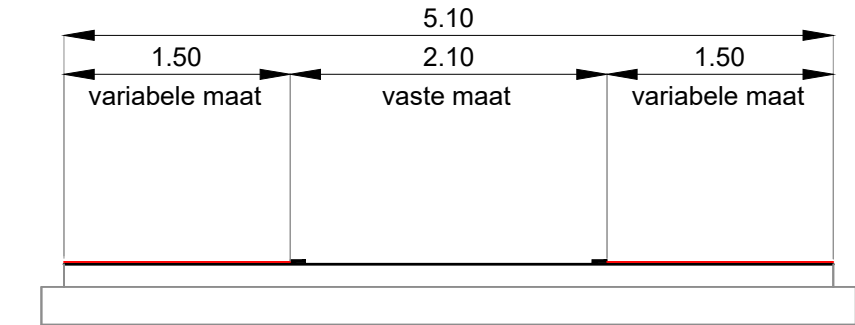

Principeprofiel Marisstraat  
schaal: 1 : 50