



Detail talud plateau 60 km/u asfalt 100 mm
schaal: 1 : 20

Detail Schamblokken
Zijaanzicht

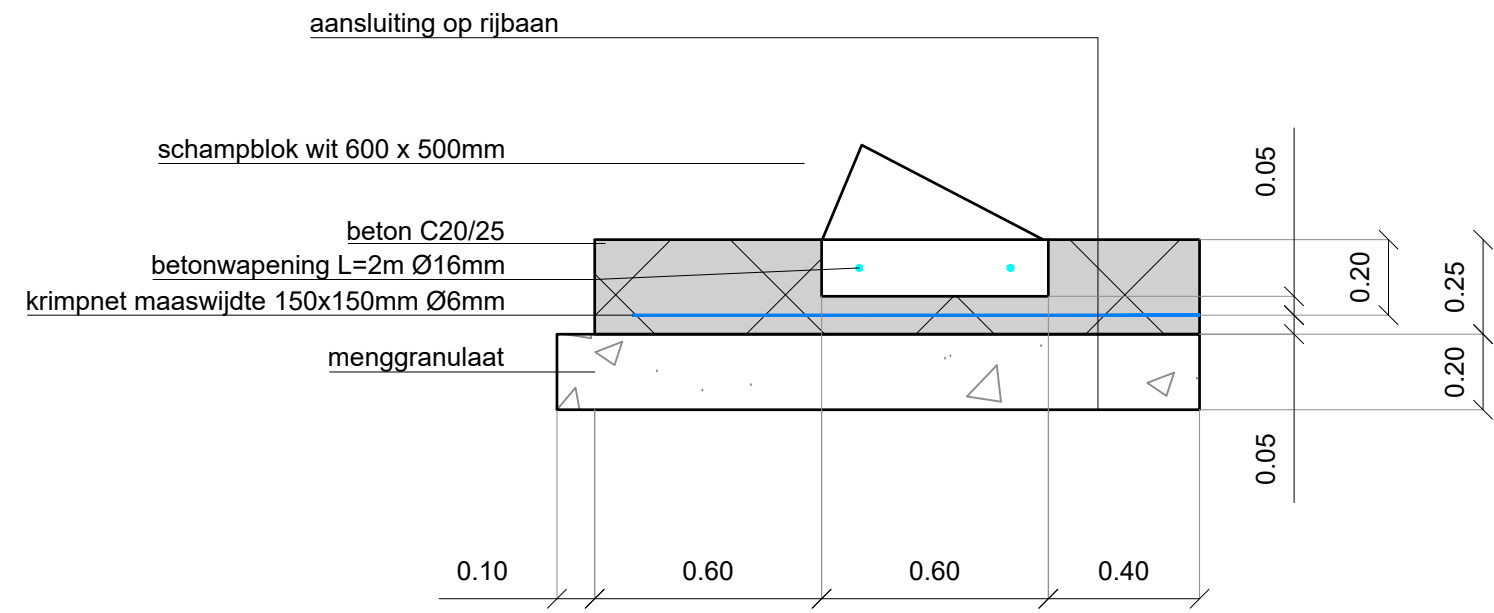

Detail Schamblokken
Bovenaanzicht

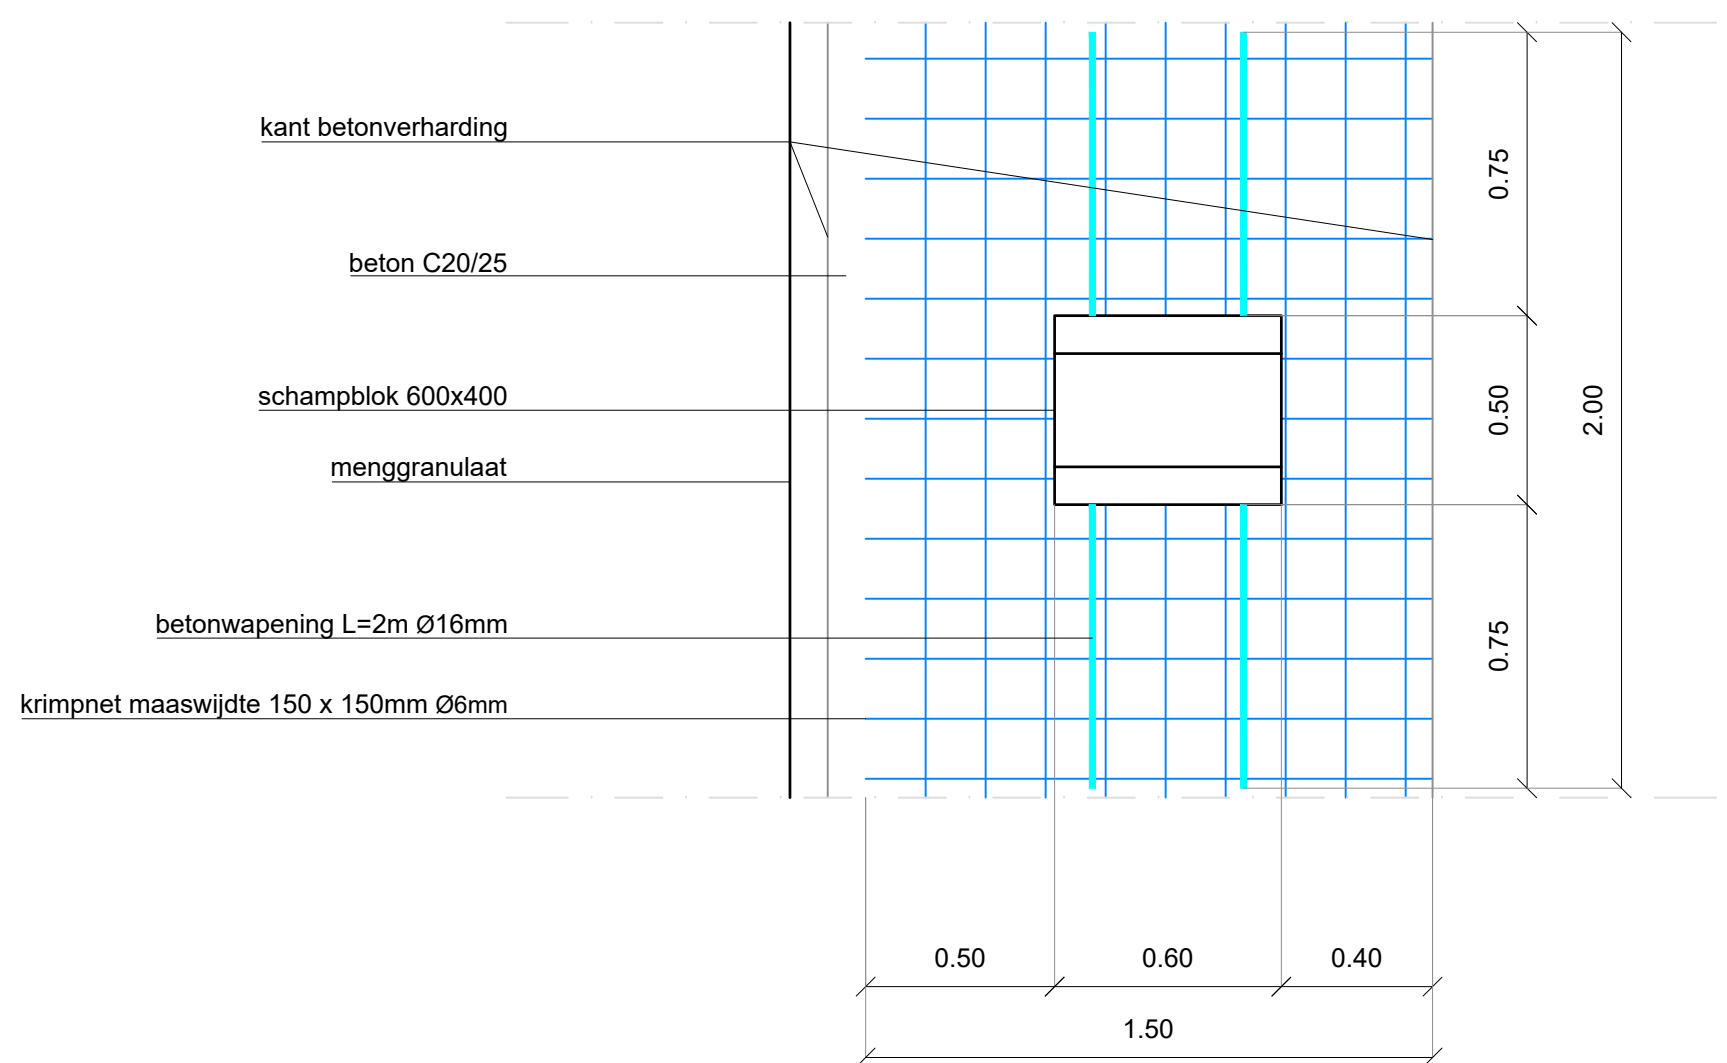

Detail Schamblokken
Vooraanzicht

