


BOORTABEL		BOORTABEL		BOORTABEL		BOORTABEL	
SRNO. 8		SRNO. 9		SRNO. 11		SRNO. 12	
BUITENBEEN	BINNENBEEN	BUITENBEEN	BINNENBEEN	BUITENBEEN	BINNENBEEN	BUITENBEEN	BINNENBEEN
L5 33	L6 34	L21 35	L22 36	L11 37	L12 38	L27 39	L28 40
1000	999	1000	972	1000	996	1000	974
3000	2973	3000	2915	3000	2962	3000	2923
5000	4919	5000	4859	5000	4911	5000	4871
7000	6863	7000	6802	7000	6859	7000	6820
9000	8806	9000	8748	9000	8808	9000	8768
11000	10750	11000	10723	11000	10756	11000	10726
13000	12693	13000	12705	13000	12705	13000	12701
15000	14637	15000	14653	15000	14653	15000	14693
17000	16580	17000	16602	17000	16602	17000	16693
L21	L22	L23	L24	L27	L28	L29	L30
Lasplaat gat (2)	Lasplaat gat (2)	Lasplaat gat (2)	Lasplaat gat (2)	Lasplaat gat (2)	Lasplaat gat (2)	Lasplaat gat (2)	Lasplaat gat (2)
150	150	150	150	150	150	150	150
17850	17402	11850	11571	17850	17430	17850	17543
Waterbak (3)	Waterbak (3)	Waterbak (3)	Waterbak (3)	Waterbak (3)	Waterbak (3)	Waterbak (3)	Waterbak (3)
2000	1990	0	0	2000	1990	0	0
Cembre (12)	Cembre (12)	Cembre (12)	Cembre (12)	Cembre (12)	Cembre (12)	Cembre (12)	Cembre (12)
0	0	0	0	0	0	0	0

Voor aansluiting zie tek. 25001T401

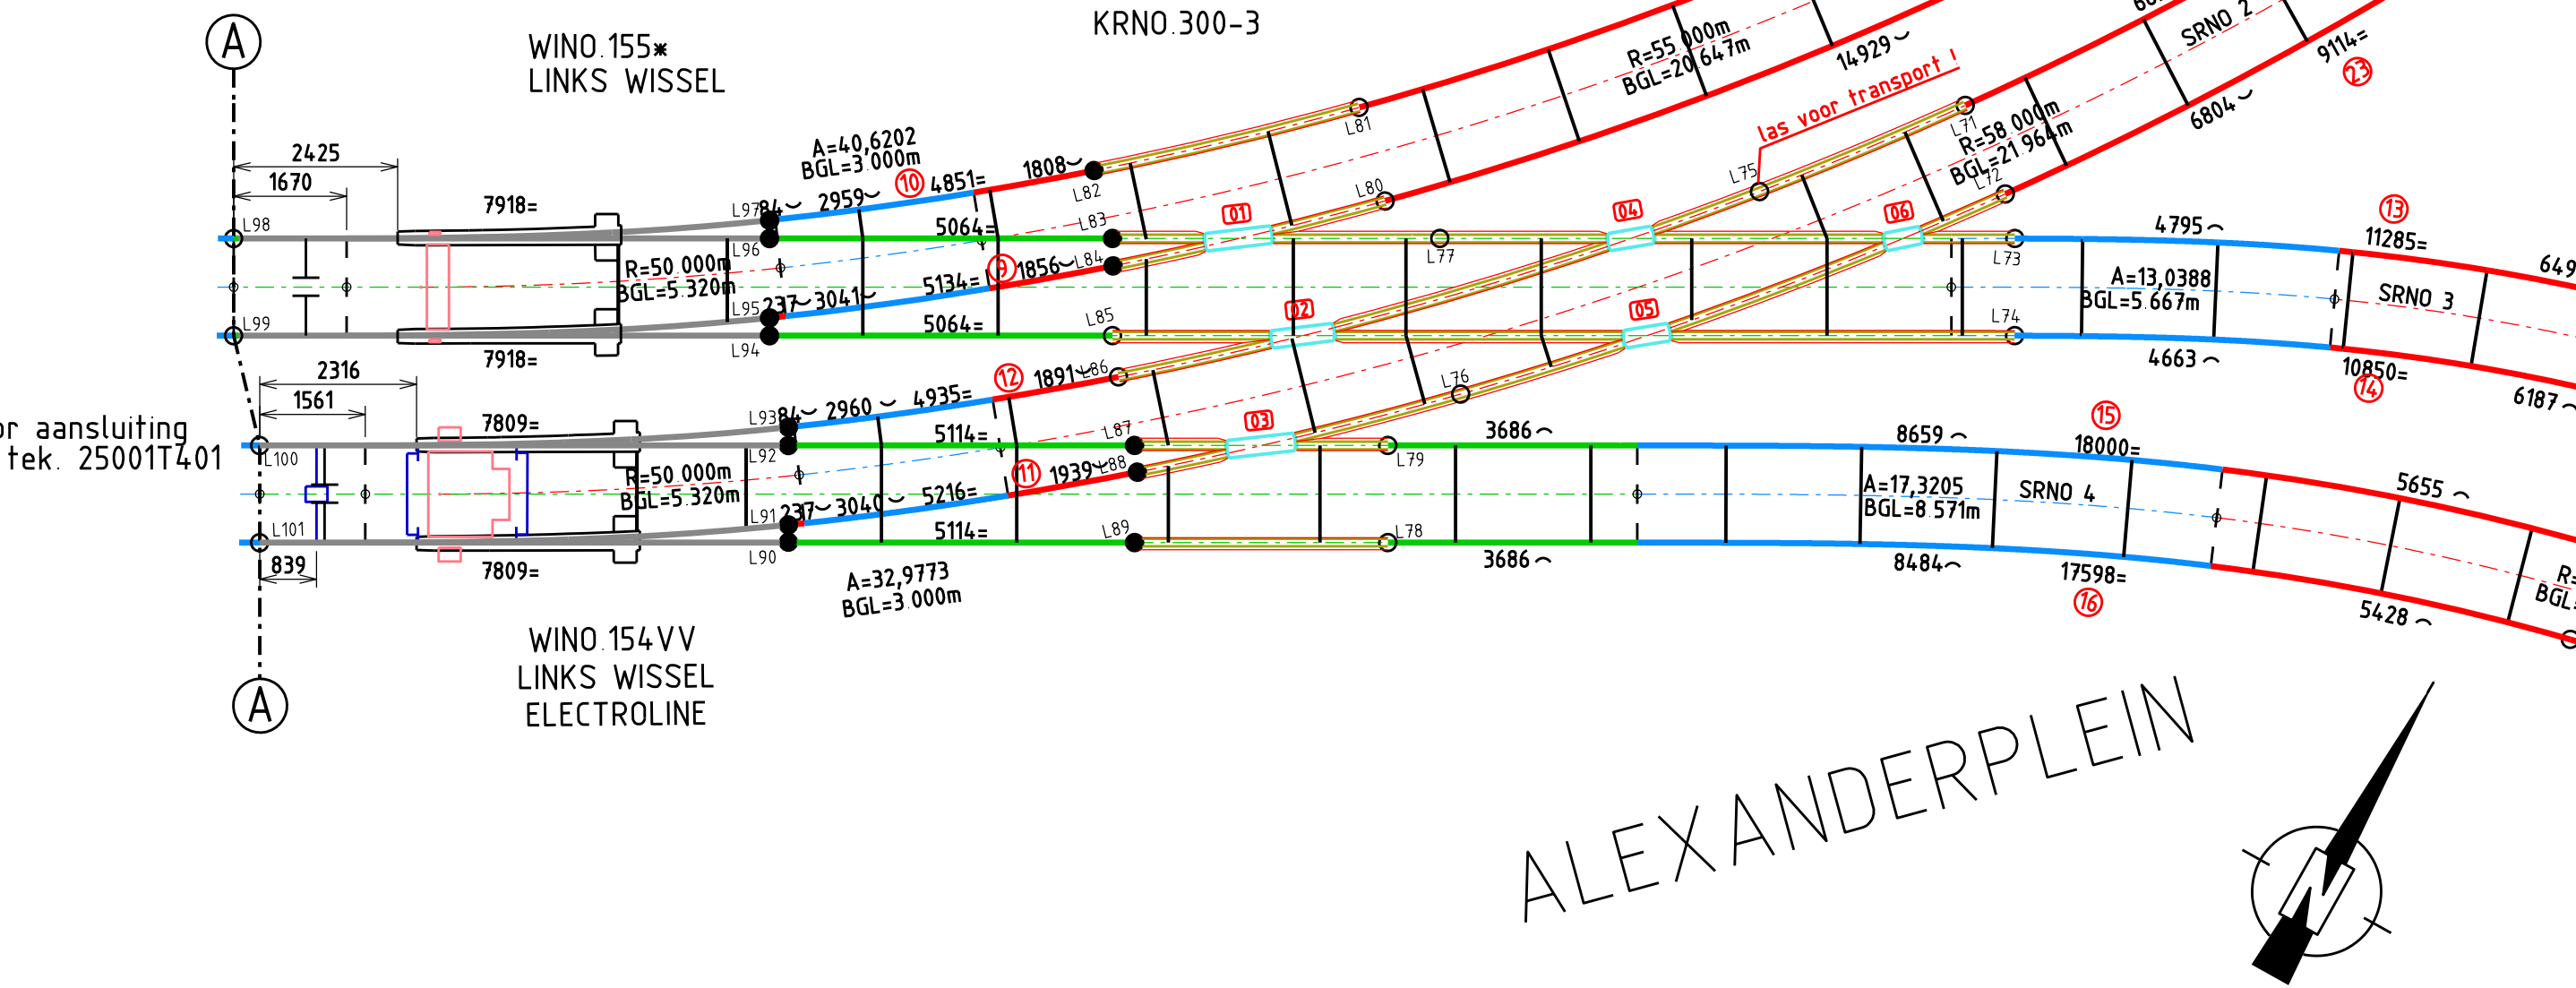

BOORTABEL		BOORTABEL		BOORTABEL		BOORTABEL		BOORTABEL		BOORTABEL		BOORTABEL	
SRNO. 3		SRNO. 4		SRNO. 5		SRNO. 6		SRNO. 7		SRNO. 2		SRNO. 1	
BUITENBEEN	BINNENBEEN	BUITENBEEN	BINNENBEEN	BUITENBEEN	BINNENBEEN	BUITENBEEN	BINNENBEEN	BUITENBEEN	BINNENBEEN	BUITENBEEN	BINNENBEEN	BUITENBEEN	BINNENBEEN
L73 13	L74 14	L79 15	L80 16	L78 17	L79 18	L73 19	L74 20	L73 21	L74 22	L72 23	L73 24	L72 25	L73 26
1000	988	1000	1000	1000	990	1000	995	1000	995	1000	976	1000	974
3000	2839	3000	3000	3000	2879	3000	2894	3000	2927	3000	2927	3000	2923
5000	4859	5000	4996	5000	4799	5000	4824	5000	4878	5000	4871	5000	4871
7000	6765	7000	6974	7000	6933	7000	6934	7000	6829	7000	6820	7000	6820
9000	8672	9000	8933	9000	8880	9000	8880	9000	8807	9000	8768	9000	8768
10286	9897	10850	10874	11000	10874	11000	10811	11000	10811	11000	10717	11000	10717
L37	L38	L79	L80	L78	L79	L73	L74	L73	L74	L72	L73	L72	L73
Lasplaat gat (2)	Lasplaat gat (2)	Lasplaat gat (2)	Lasplaat gat (2)	Lasplaat gat (2)	Lasplaat gat (2)	Lasplaat gat (2)	Lasplaat gat (2)	Lasplaat gat (2)	Lasplaat gat (2)	Lasplaat gat (2)	Lasplaat gat (2)	Lasplaat gat (2)	Lasplaat gat (2)
150	150	150	150	150	150	150	150	150	150	150	150	150	150
11135	10700	17850	17448	7464	7158	5394	5199	13986	13687	8964	8757	17850	17416
Waterbak (3)	Waterbak (3)	Waterbak (3)	Waterbak (3)	Waterbak (3)	Waterbak (3)	Waterbak (3)	Waterbak (3)	Waterbak (3)	Waterbak (3)	Waterbak (3)	Waterbak (3)	Waterbak (3)	Waterbak (3)
0	0	0	0	0	0	0	0	0	0	0	0	0	0
Cembre (12)	Cembre (12)	Cembre (12)	Cembre (12)	Cembre (12)	Cembre (12)	Cembre (12)	Cembre (12)	Cembre (12)	Cembre (12)	Cembre (12)	Cembre (12)	Cembre (12)	Cembre (12)
0	0	0	0	0	0	0	0	0	0	0	0	0	0

SARPHATISTRAAT

LEGENDA

nieuw 60R2 R200 spoor

nieuw 60R2 R290 GHT spoor

nieuw 76C1 R220 G1 spoor

nieuw Blokrail S690QL

W000W Uitloopwissel

W000V Electrisch bediend wissel

W000H Handbediend wissel

W000X Drukveerwissel

W000S Handbediend wissel gesignd

W000HV Handwissel vergrendeld

W000VV Electrisch vergrendeld

te plaatsen afwateringsbakken

Buitenlas

Binnenlas

Kortsluitverbinder

RAS Bak zie tek. WTB13219

Elektrische doorverbinding d.m.v. Cembre bevestiging Zie tek. WTB14010-4

Aansluiting mastbevestiging d.m.v. Cembre bevestiging Zie tek. WTB14010-4 (t.b.v. minus aansluiting)

Cembre bevestiging (Kortsluitkabel in spoor) Zie tek. WTB14010-4 Voor bevestiging in wissel Zie tek. WTB14060-1

Buis dwarsverbinding zie tek. WTB13207

Geïsoleerde buis dwarsverbinding zie tek. WTB13208

Gatenpatroon t.b.v. Waterbak
Schaal 1:5

Gatenpatroon t.b.v. lasplaten
Schaal 1:5

Tekening lijst 25001	NUMMER
Overzichtstekening	25001T400/401
Kruising uitslag + dwarsverbindingen	25001T402/403
Viervaktekening	25001T404 t/m 407
Hartstuktekening	H25001T01 t/m 12
Knikbanktekening	K25001T800 t/m
Afnametekening	A25001T01/02/03
Transporttekening	T25001T01

Opmerking

- Alle maten in millimeters, tenzij anders vermeld
- Spoorstaaf 60R2 toepassen
- Viervak uitvoeren in S690QL
- Daar waar een dwarsverbinding op maat gemaakt moet worden dient een stripdwarsverbinding te worden toegepast, conform WTB13209 type 1.

GVB

GVB Infra BV.
Postbus 2131
1000 CC Amsterdam
Tel: 020 - 460.6666

Naam	Akkoord	Datum	S&T nummer
Getekend B. Debuysse		06/06/2024	
Gecontroleerd E.A. Nap		08-07-2024	Postcode
Teamleider N. van Rijn		10-07-2024	
Projectleider P.S. de Vos		16-07-2024	Plan nummer
Asset manager S. van Baar b.a. O. Herscheit		18-07-2024	
Discipline Tram			WBS nummer 12025001
Onderdeel Besteltekening			
Project Alexanderplein Boog brug Plantage Muidergracht - Plantage Middenlaan			
Tekeningnummer 25001T400	Wijziging -	Blad 1 van 1	Formaat A1- Schaal 1:100

© 2024 GVB, auteursrechten voorbehouden

Print: 7/17/2024 8:46:14 AM Naam: debuyse

104,6x59,4