

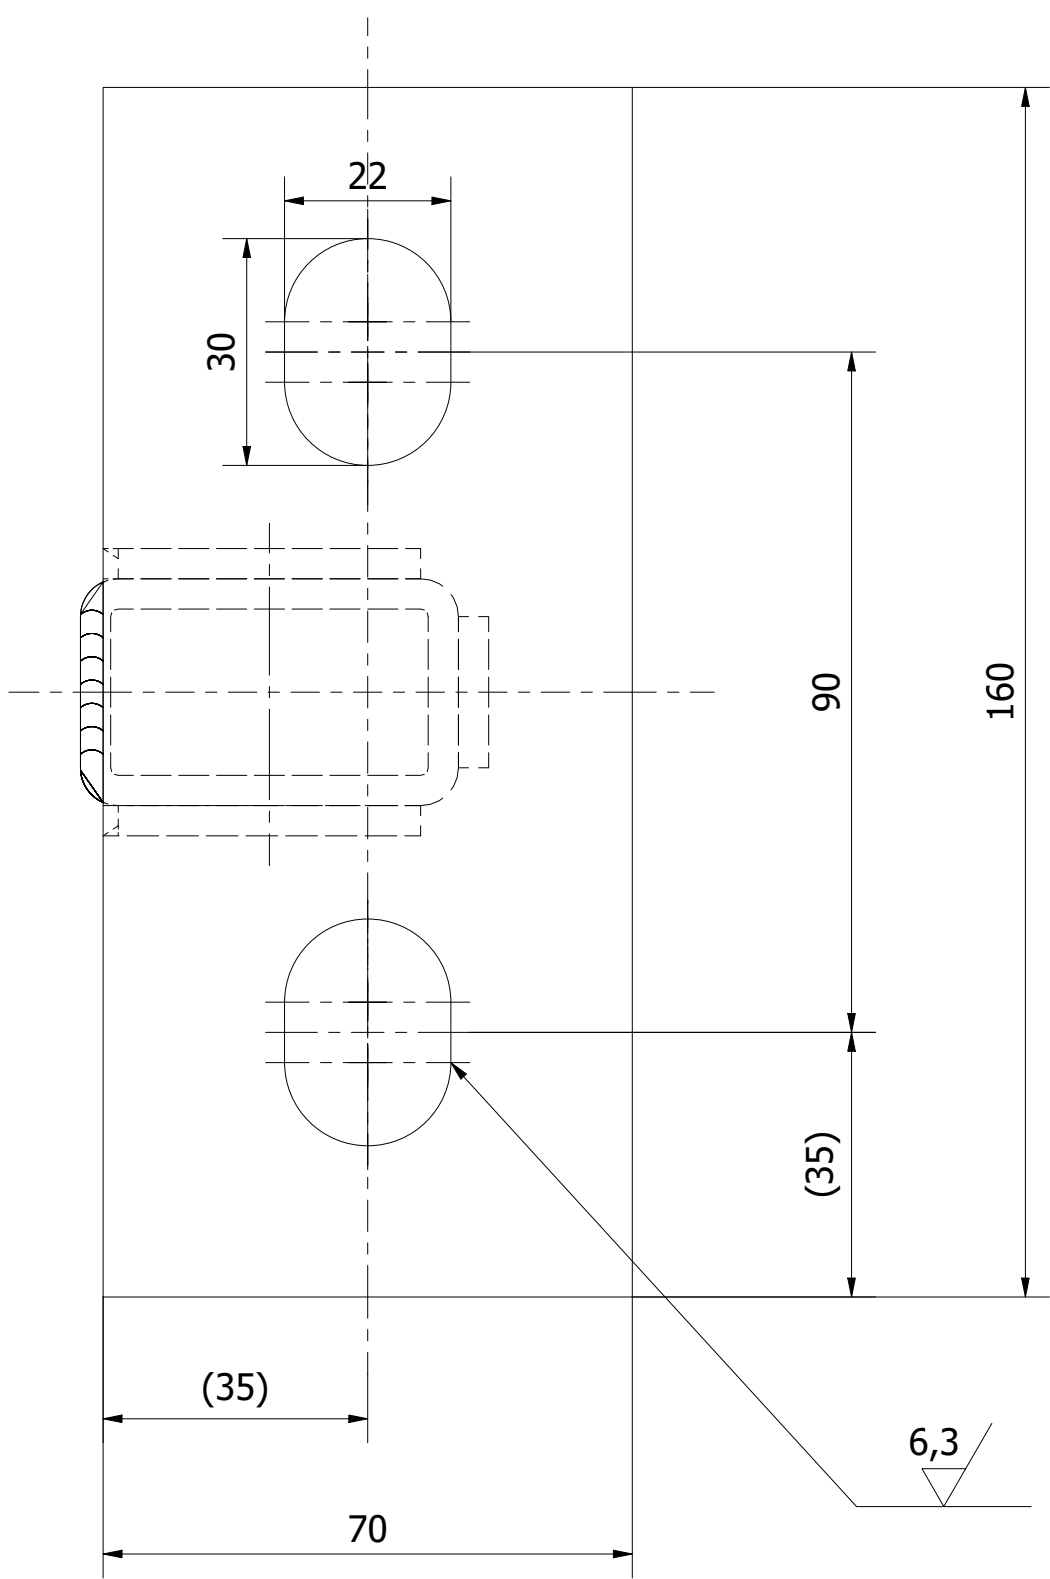


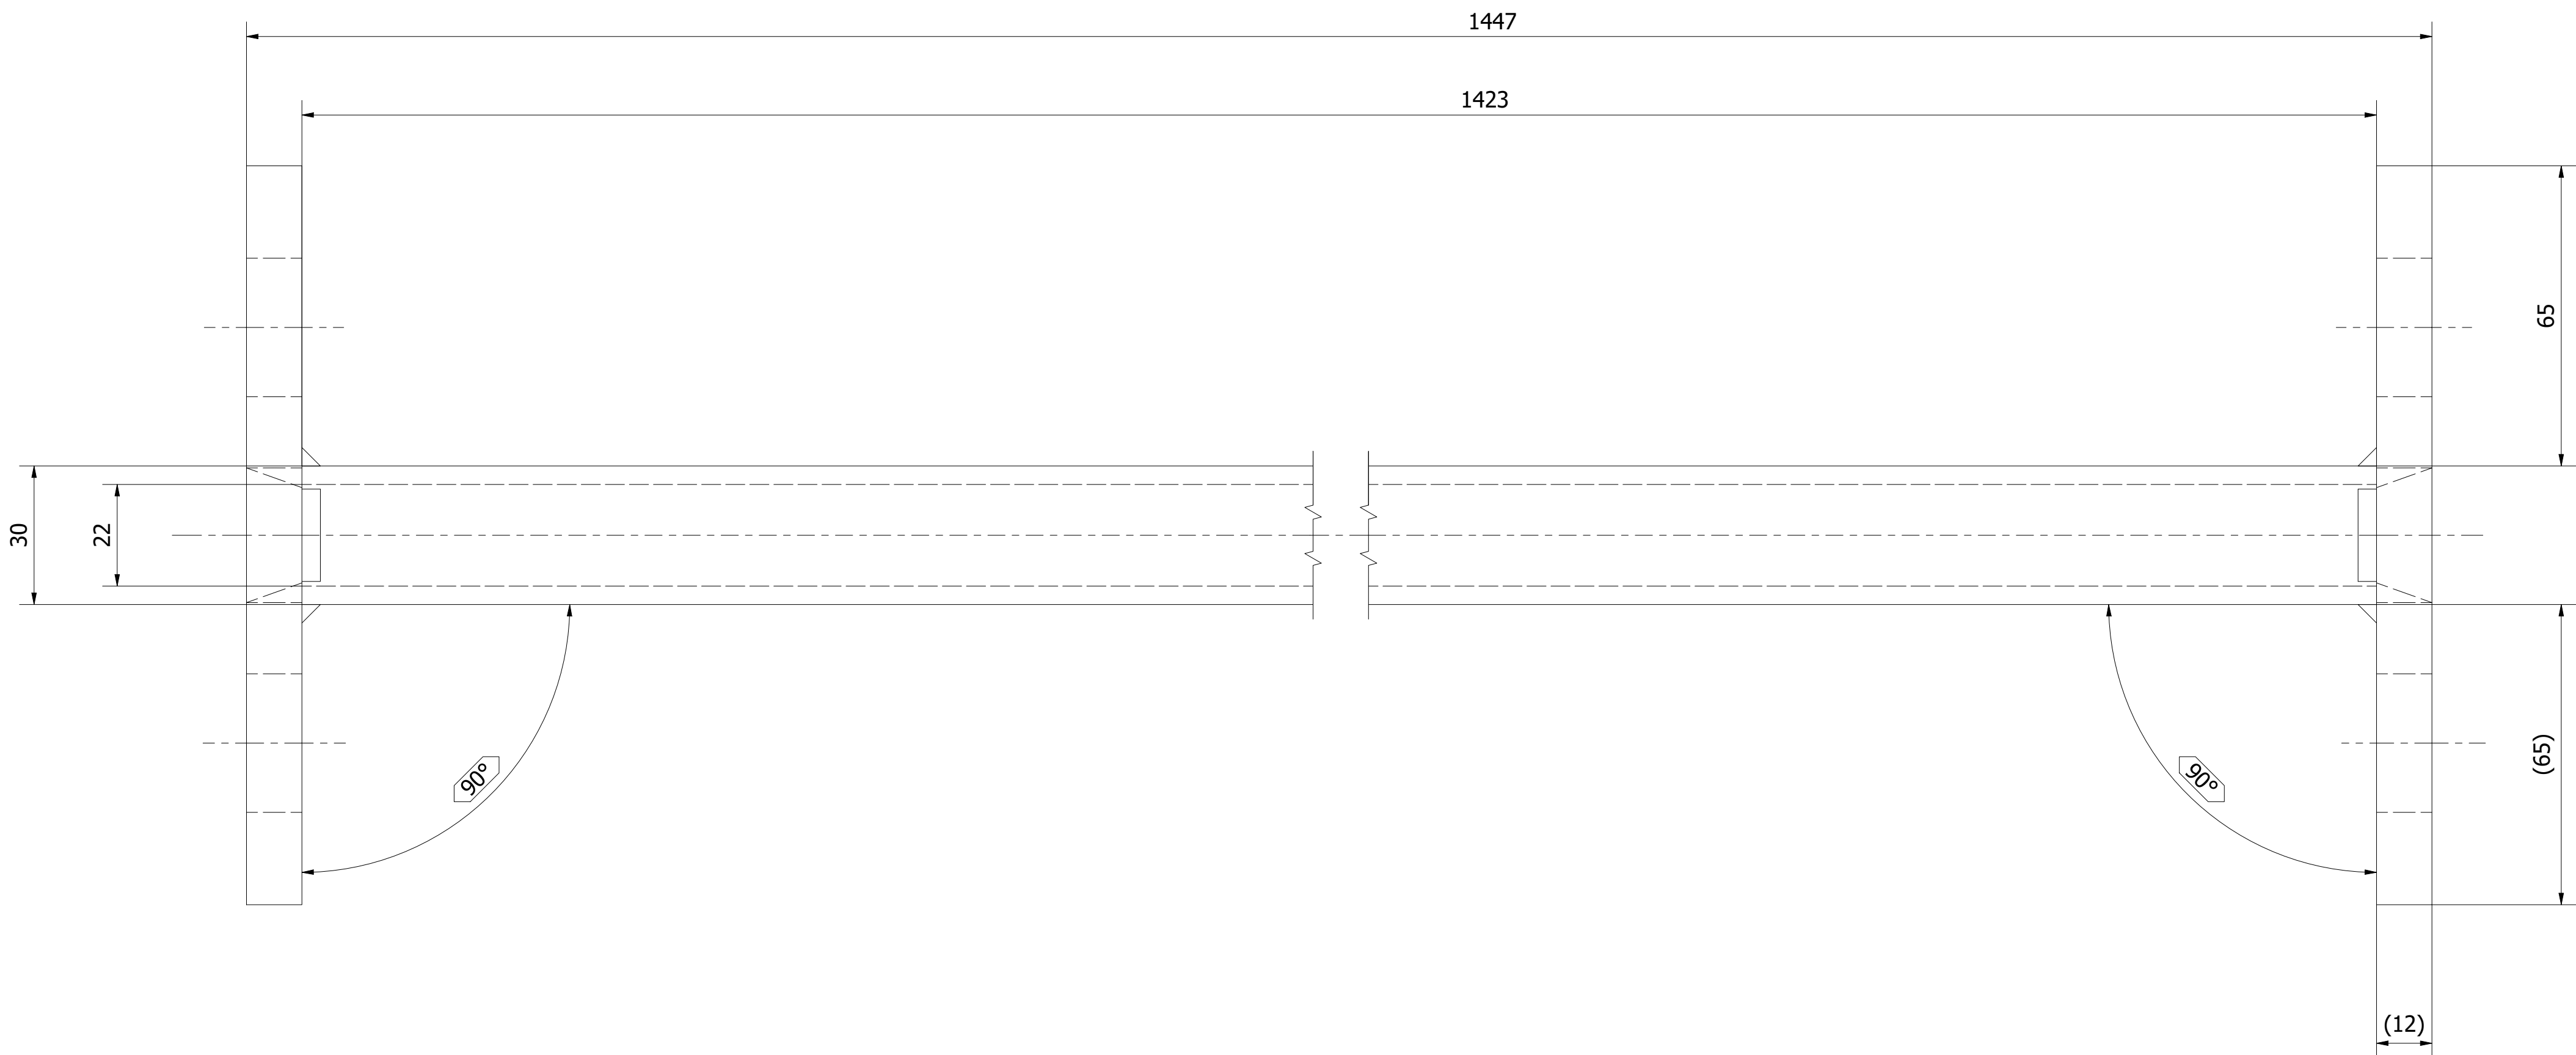

- Opmerkingen:
- Deze tekening vervangt de tekeningen WTB13194-A en WTB13196.
 - Als compleet product betreft dit GVB art.nr. 918521. Het oor als los onderdeel (zie tek. WTB13204) is GVB art.nr. 372174.

Stuknr.	#	Benaming	Mat./Afm.
2	2	Oor	S235JR / 160x70x12
1	1	Rechthoekige buis	S235JR / 50x30x4 L=1425
A	T.G.	28-09-21	Lengte r.h. buis van 1425 naar 1423
Wijz.	Get.	Datum	Omschrijving
			Tek.
			Con.
			Teaml.
			Projl.
			Ass.m.

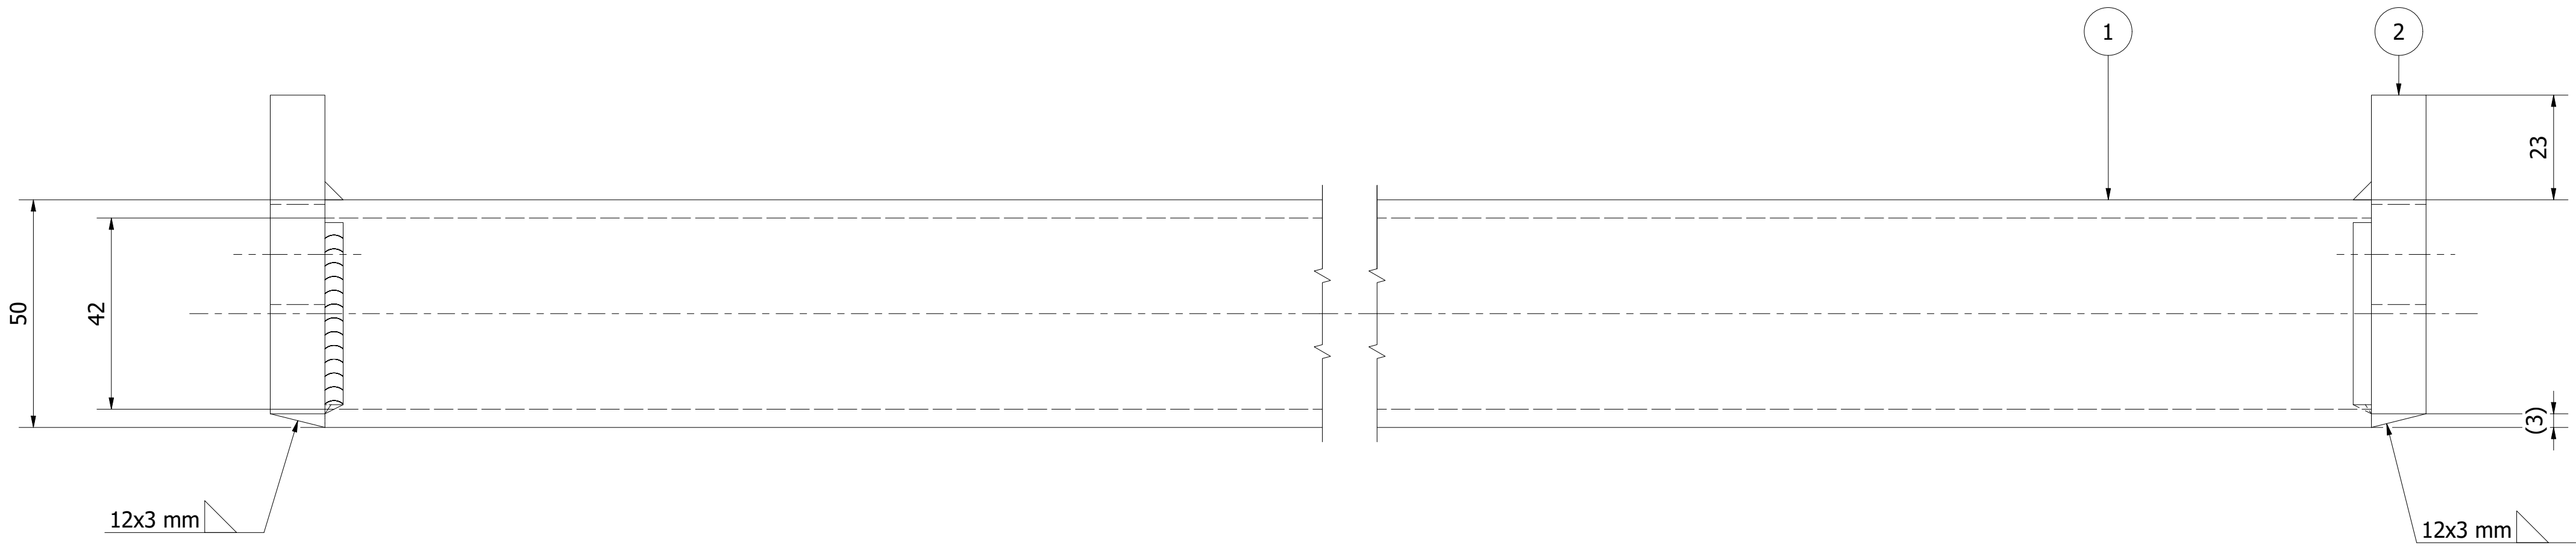


GVB Infra B.V.
Postbus 2131
1000 CC Amsterdam
Tel: 020-4606666

Getekend	Naam	Akkoord	Datum	WTB nummer
Gecontroleerd	N. van Rijn		19-5-2017	
Teamleider	H. van Randen			Postcode
Projectleider				Plan nummer
Beheerder				WBS nummer
Discipline	Tram			


Onderdeel	Dwarsverbinding r.h.buis voor 60R2
-----------	------------------------------------

Project	Algemeen
---------	----------

Tekeningnummer	Wijziging	Blad	Van	Formaat A1
WTB13207	-	1	1	Schaal 1:1

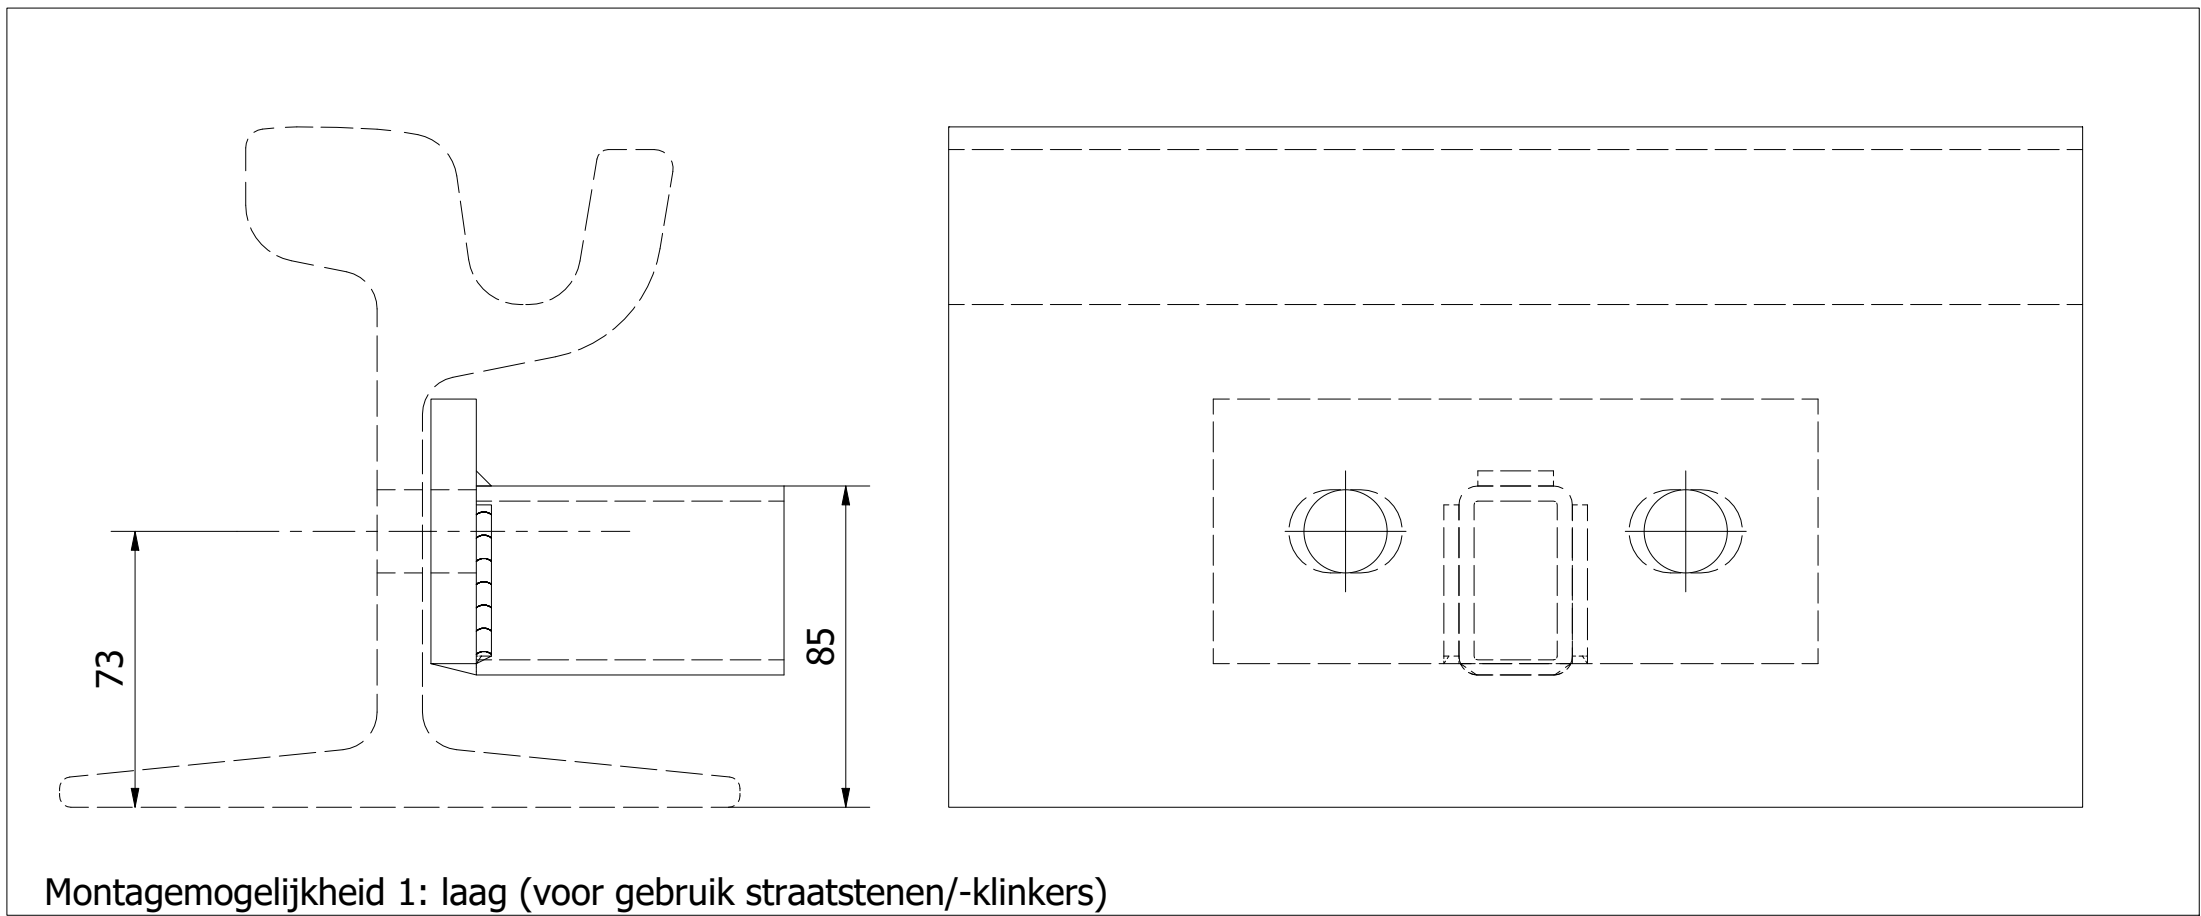

Montagemogelijkheid 1: laag (voor gebruik straatstenen/-klinkers)

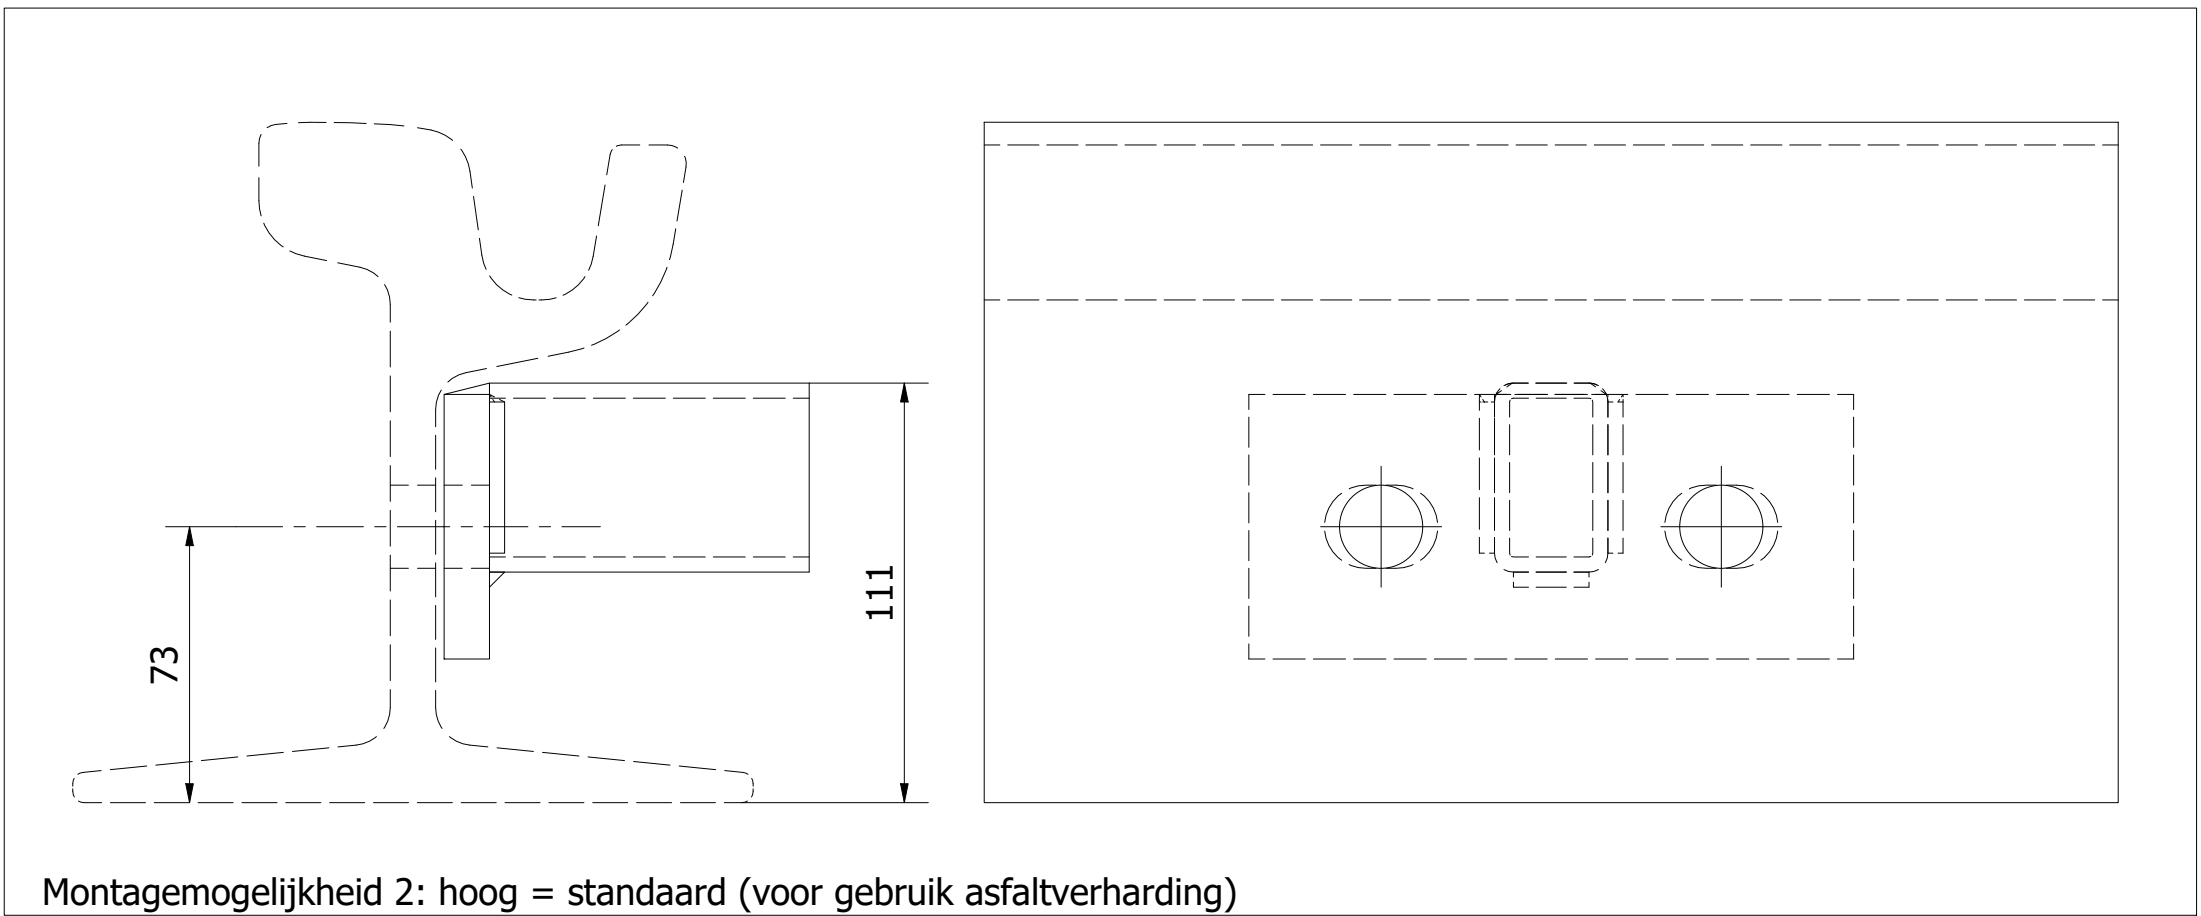

Montagemogelijkheid 2: hoog = standaard (voor gebruik asfaltverharding)