

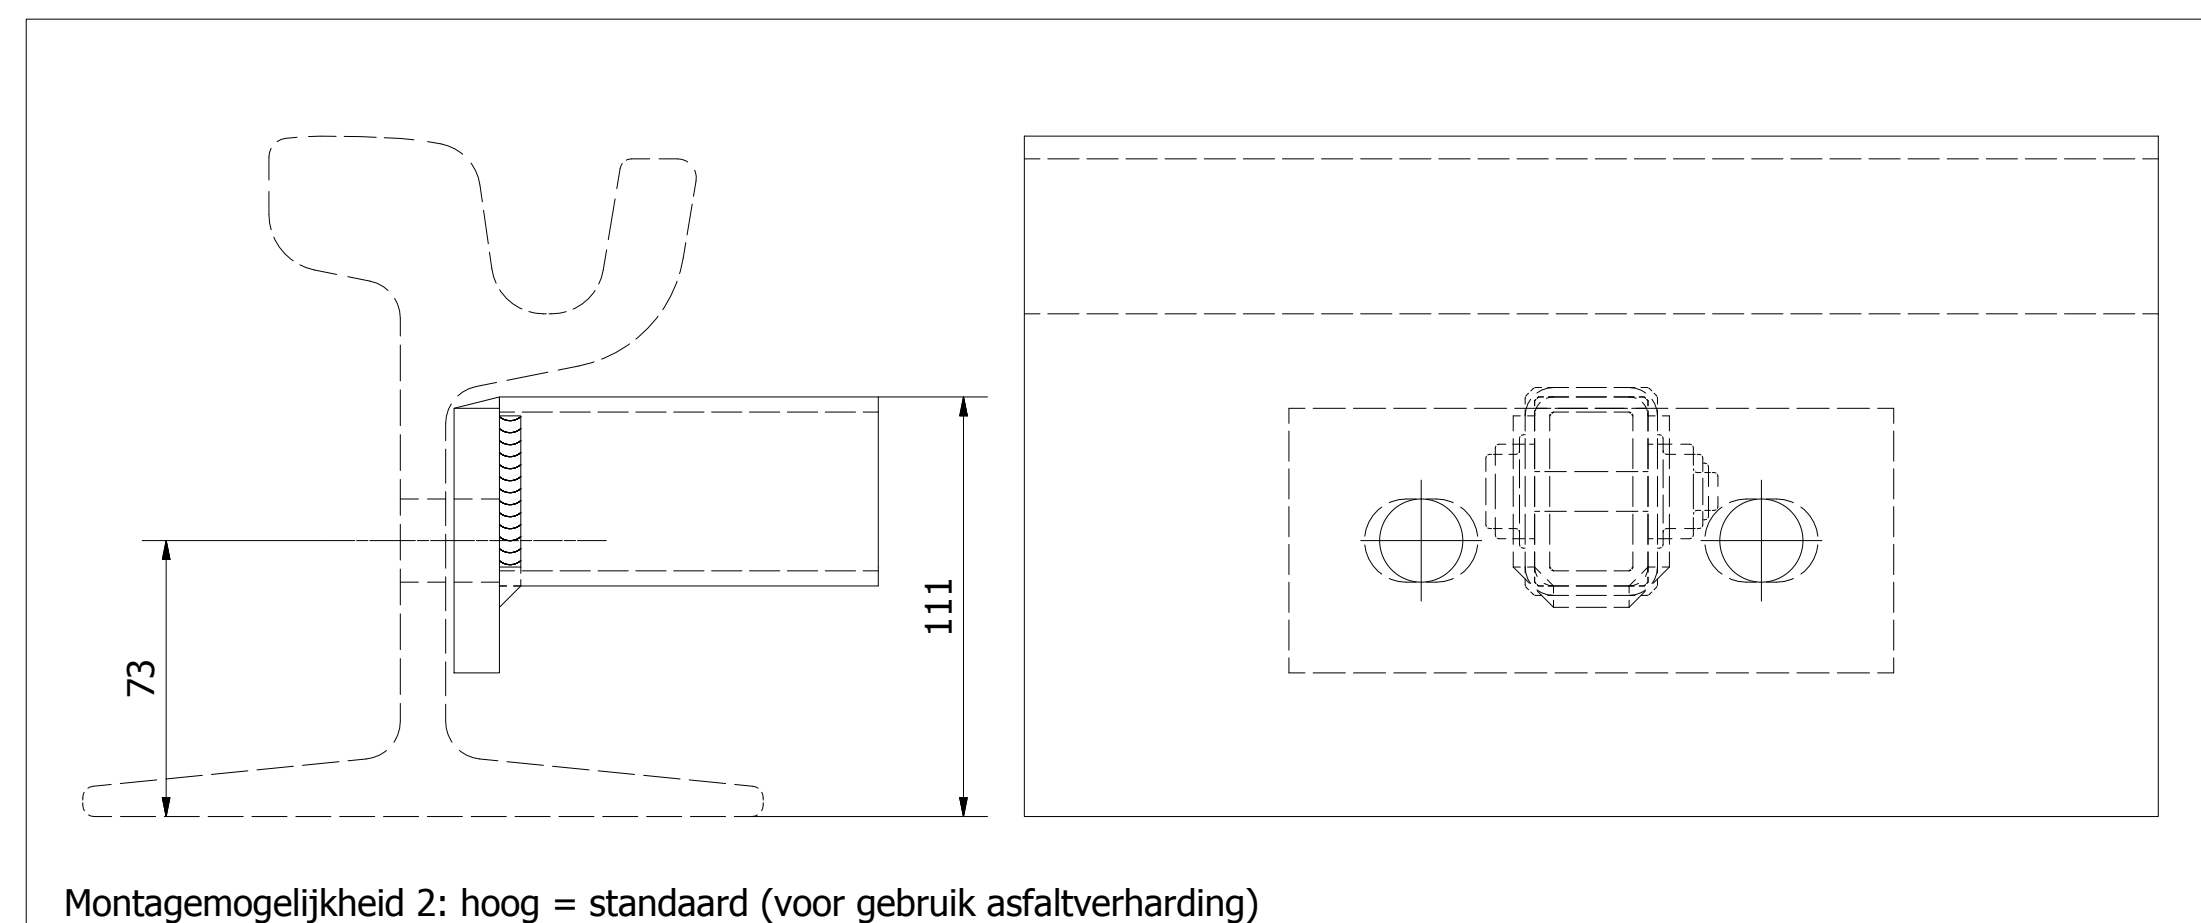
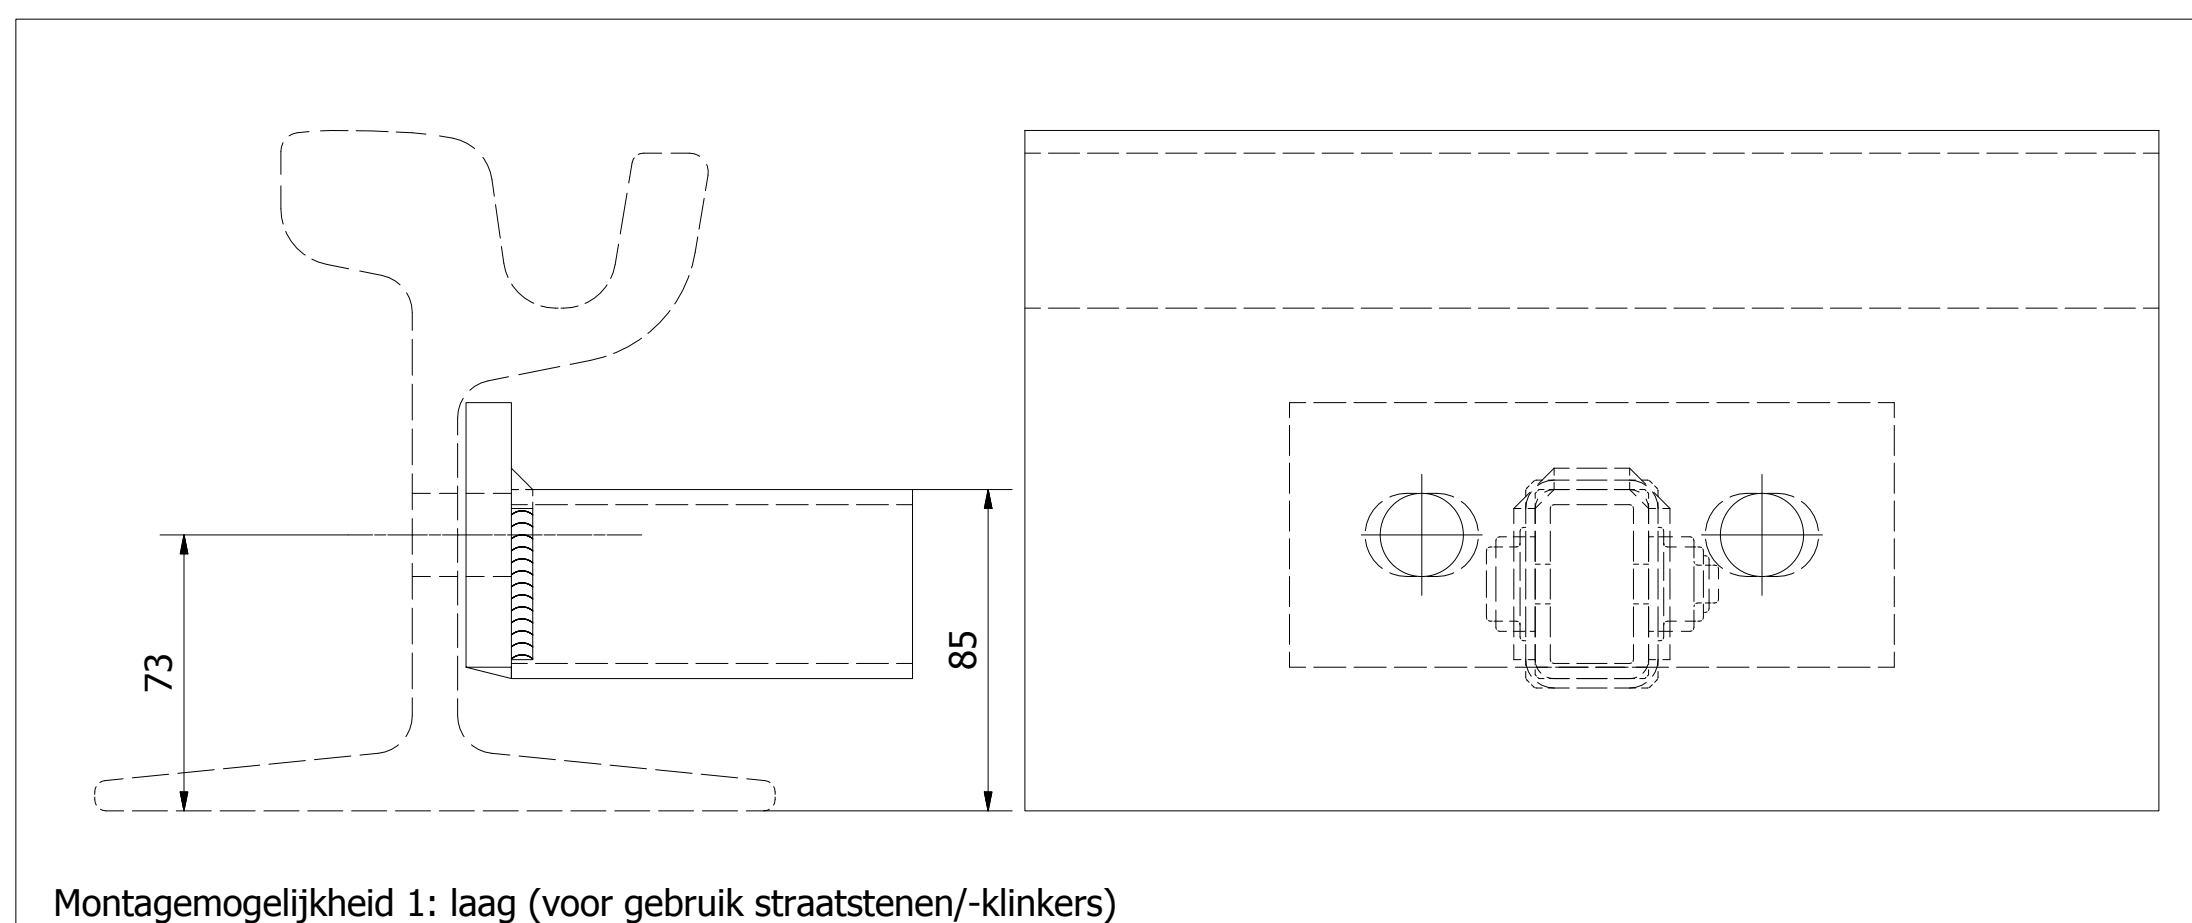
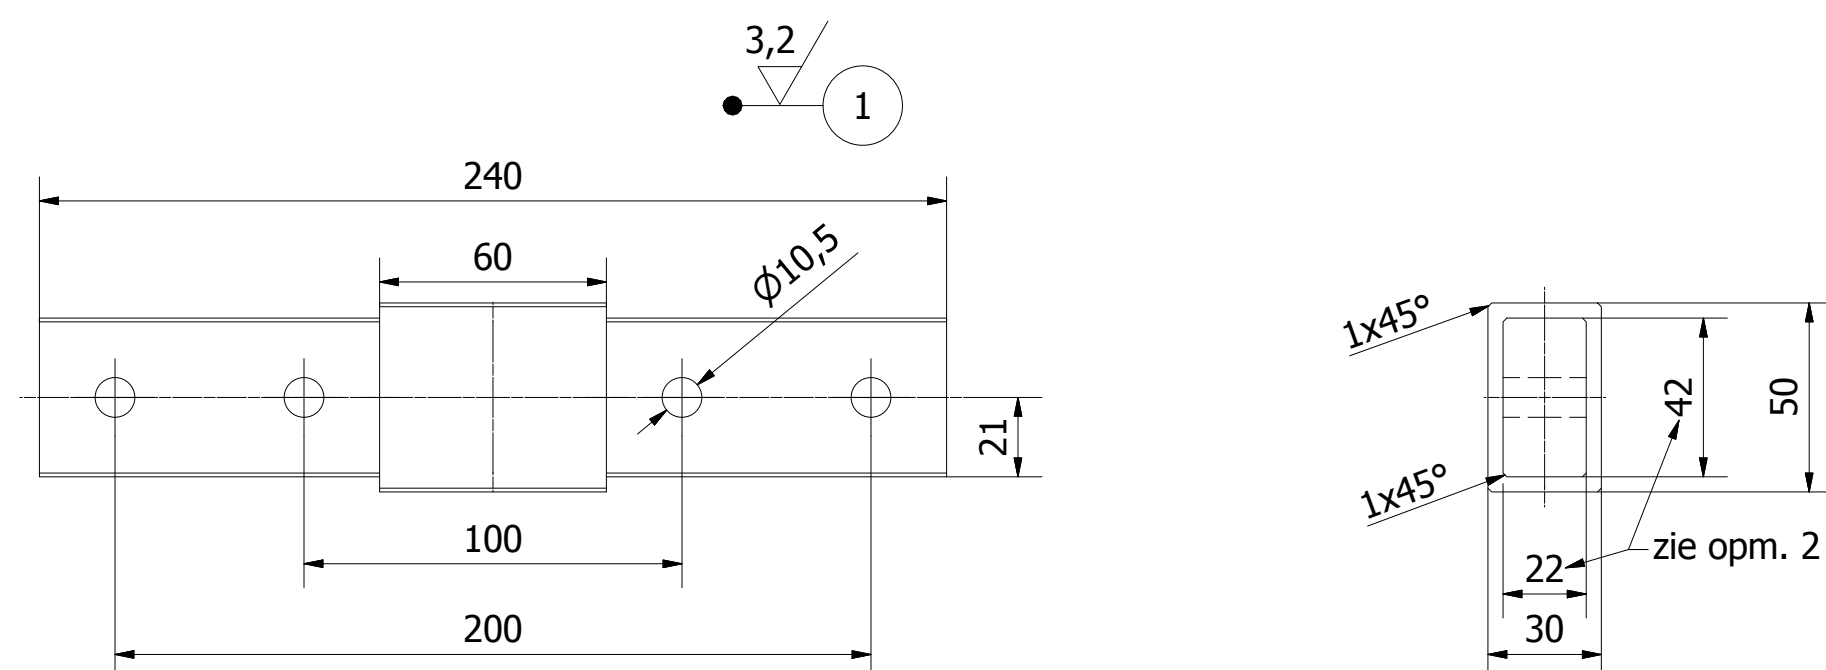


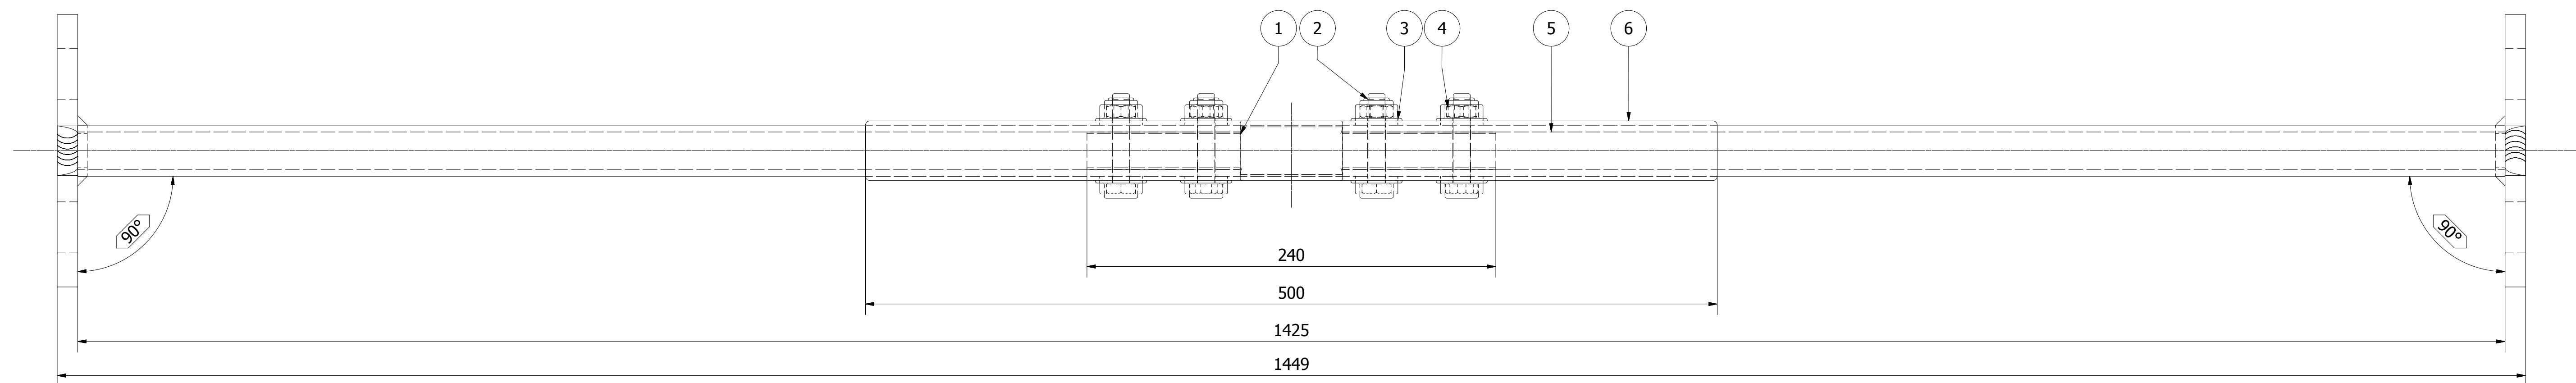

Opmerkingen:

1. Elektr. isolatiewaarde: $\infty \Omega$
2. Vóór fabricage v.h. kunststofblok (stuknr. 1) de dimensies binnenzijde r.h. buis (50X30x4) controleren en eventueel hierop afmetingen aanpassen.
3. Deze tekening vervangt de tekening WTB13193-E.
4. Als compleet product betreft dit GVB art.nr. 919077. Het oor als los onderdeel (zie tek. WTB13204) is GVB art.nr. 372174.

Stuknr.	#	Benaming	Mat./Afm.
6	1	Isolatiemateriaal	Krimpous of polyurea-coating
5	2	R.h. dwarsverbinding	R.h.-buis: S235JR/50x30x4 L=682,5 Oor: S235JR/160x70x12
4	4	Zeskantmoer	St-8.8-GV/DIN 934 - M10
3	8	Vlakke sluitring	St-8.8-GV/DIN 7349 - Ø10,5 (Ø25x4)
2	4	Zeskantbout	St-8.8-GV/DIN 931-1 - M10 x 50
1	1	Kunststofblok	Glasvezelversterkt kunststof

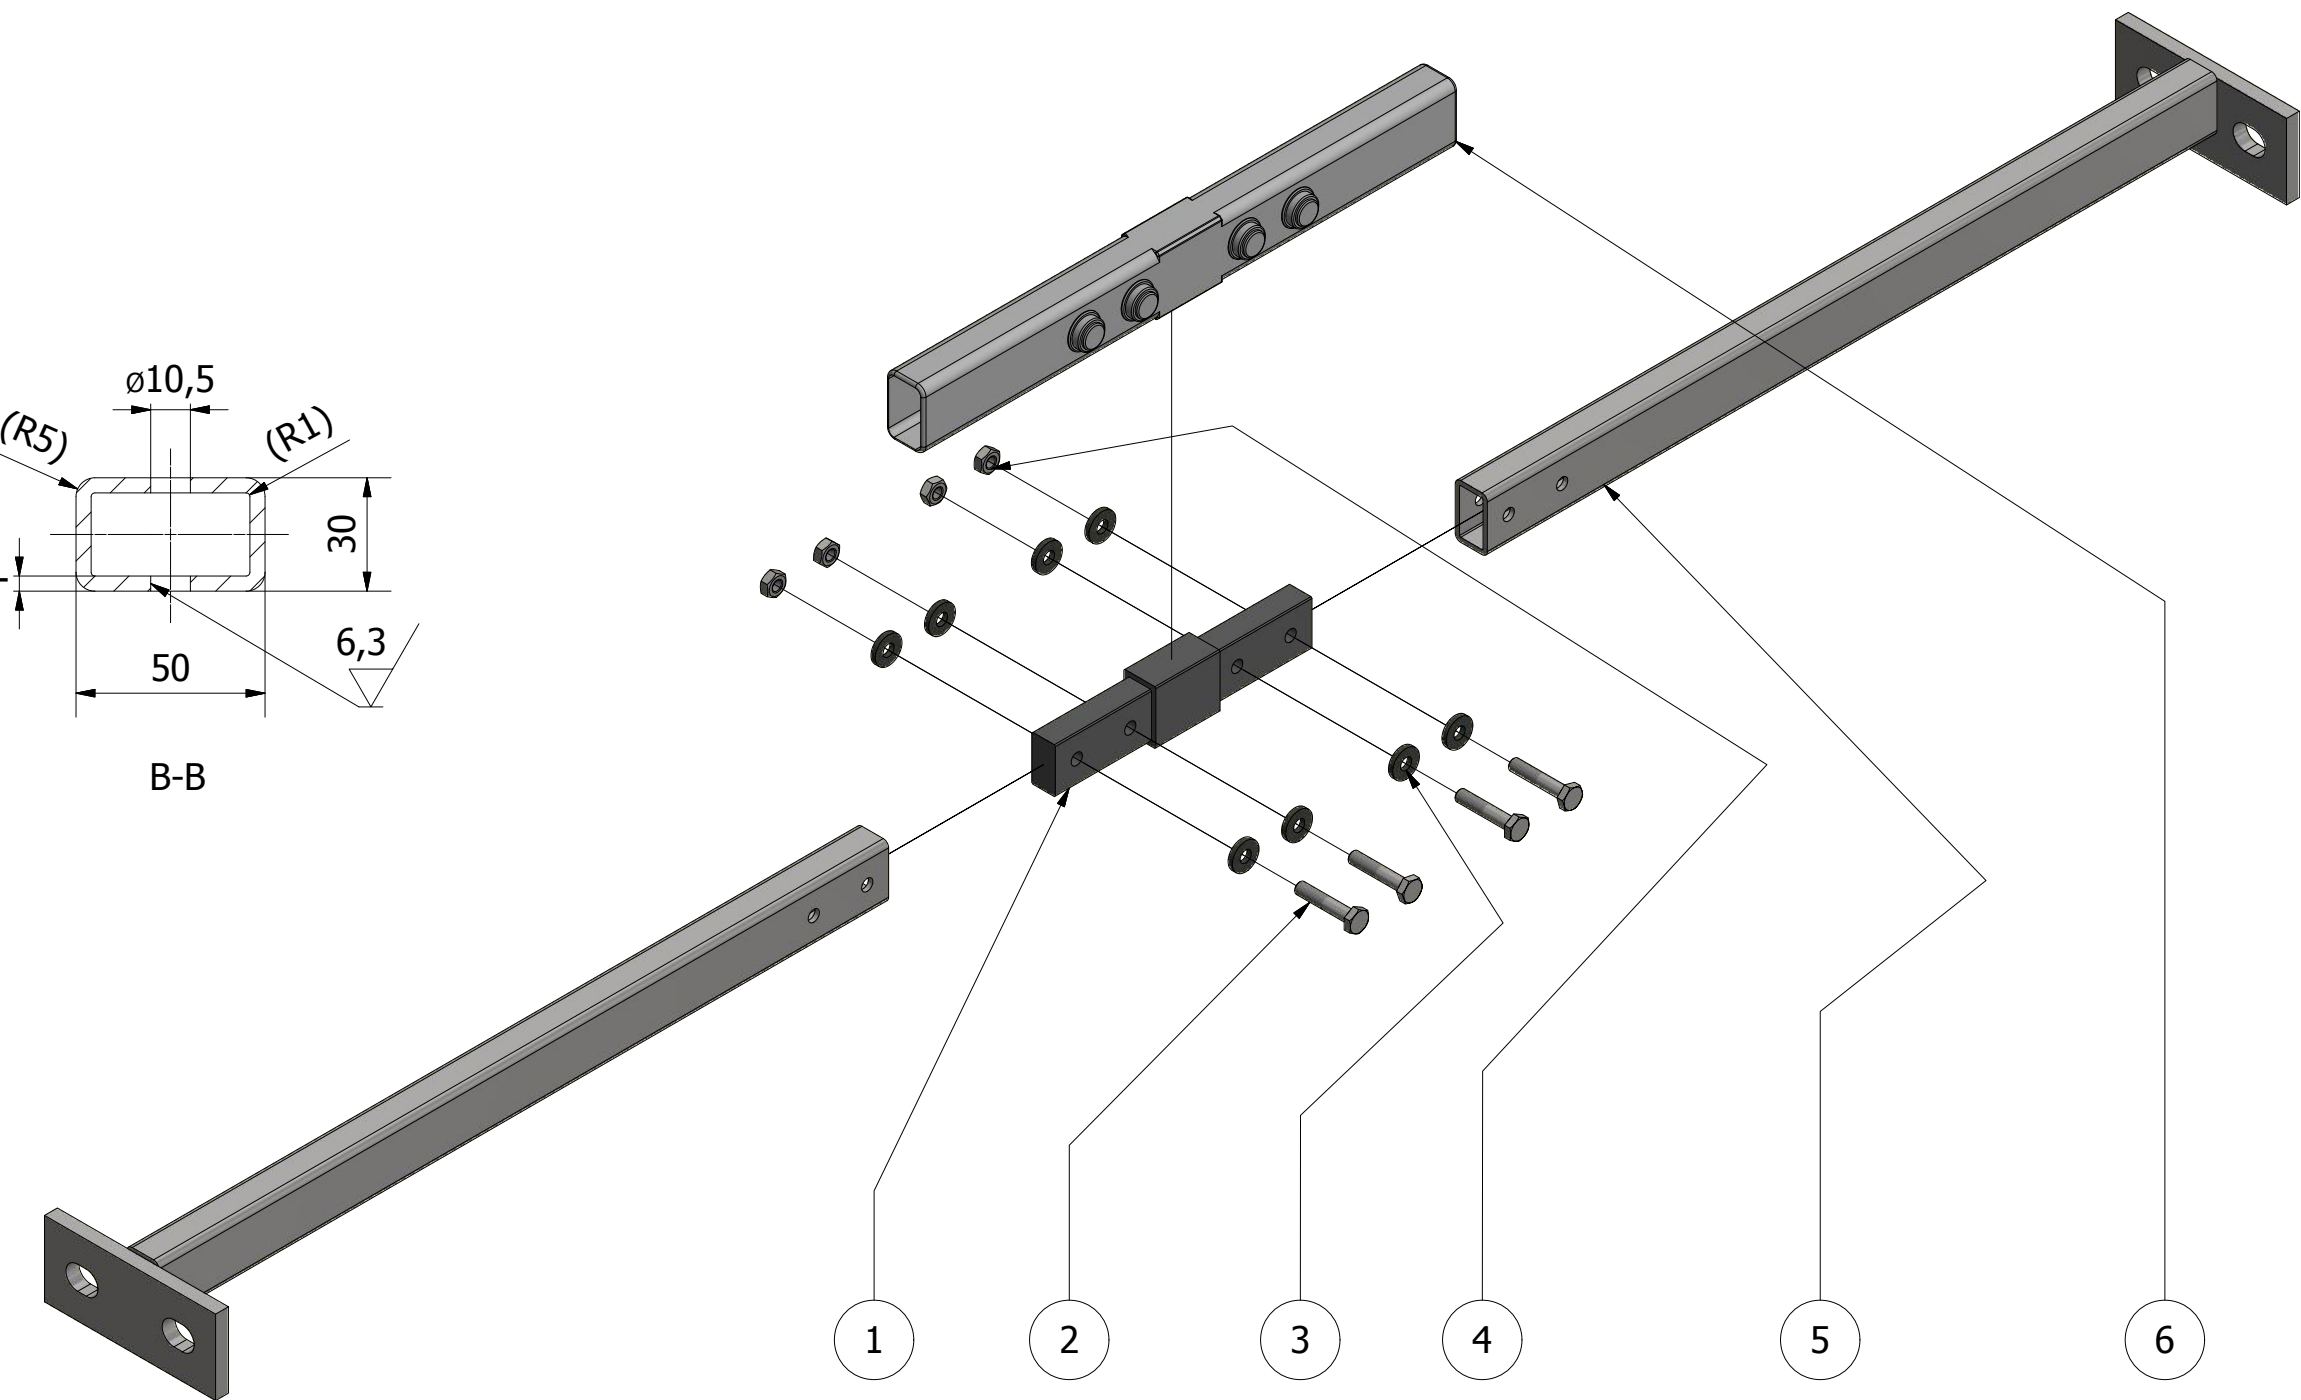

GVB Infra B.V.
 Postbus 2131
 1000 CC Amsterdam
 Tel: 020-4606666

	Naam	Akkoord	Datum	WBTB nummer
Getekend	N. van Rijn		7-6-2017	
Gecontroleerd				Postcode
Teamleider	H. van Randen			
Projectleider				Plan nummer
Beheerder				
Discipline	Tram			WBS nummer
Onderdeel	Geïsoleerde dwarsverbinding r.h.-buis voor 60R2			
Project	Algemeen			
Tekeningnummer	WBTB13208	Wijziging	Blad Van	Formaat A1
		-	1 1	Schaal 1 : 2