

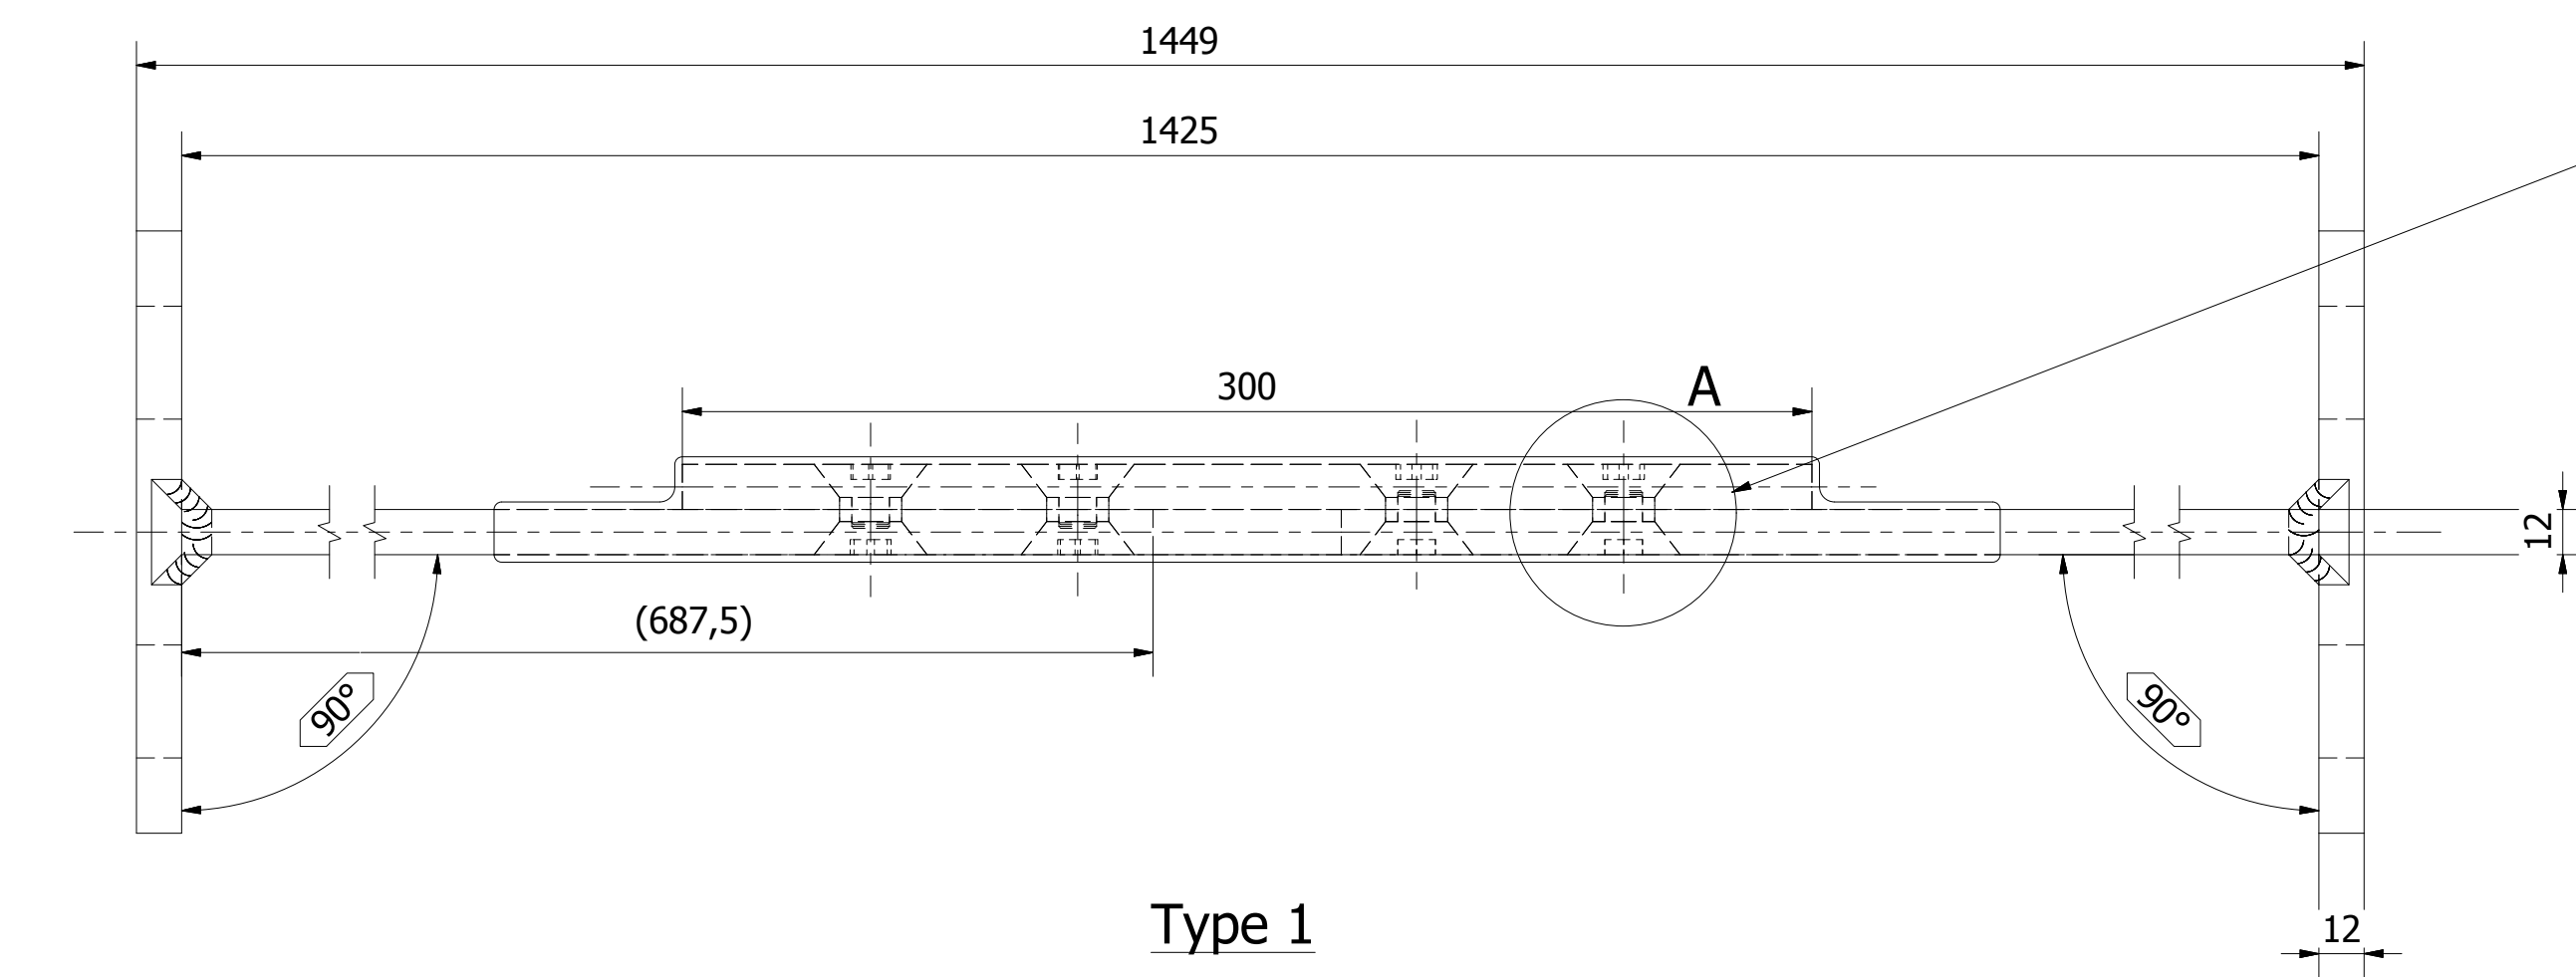





Detail A (1 : 1)

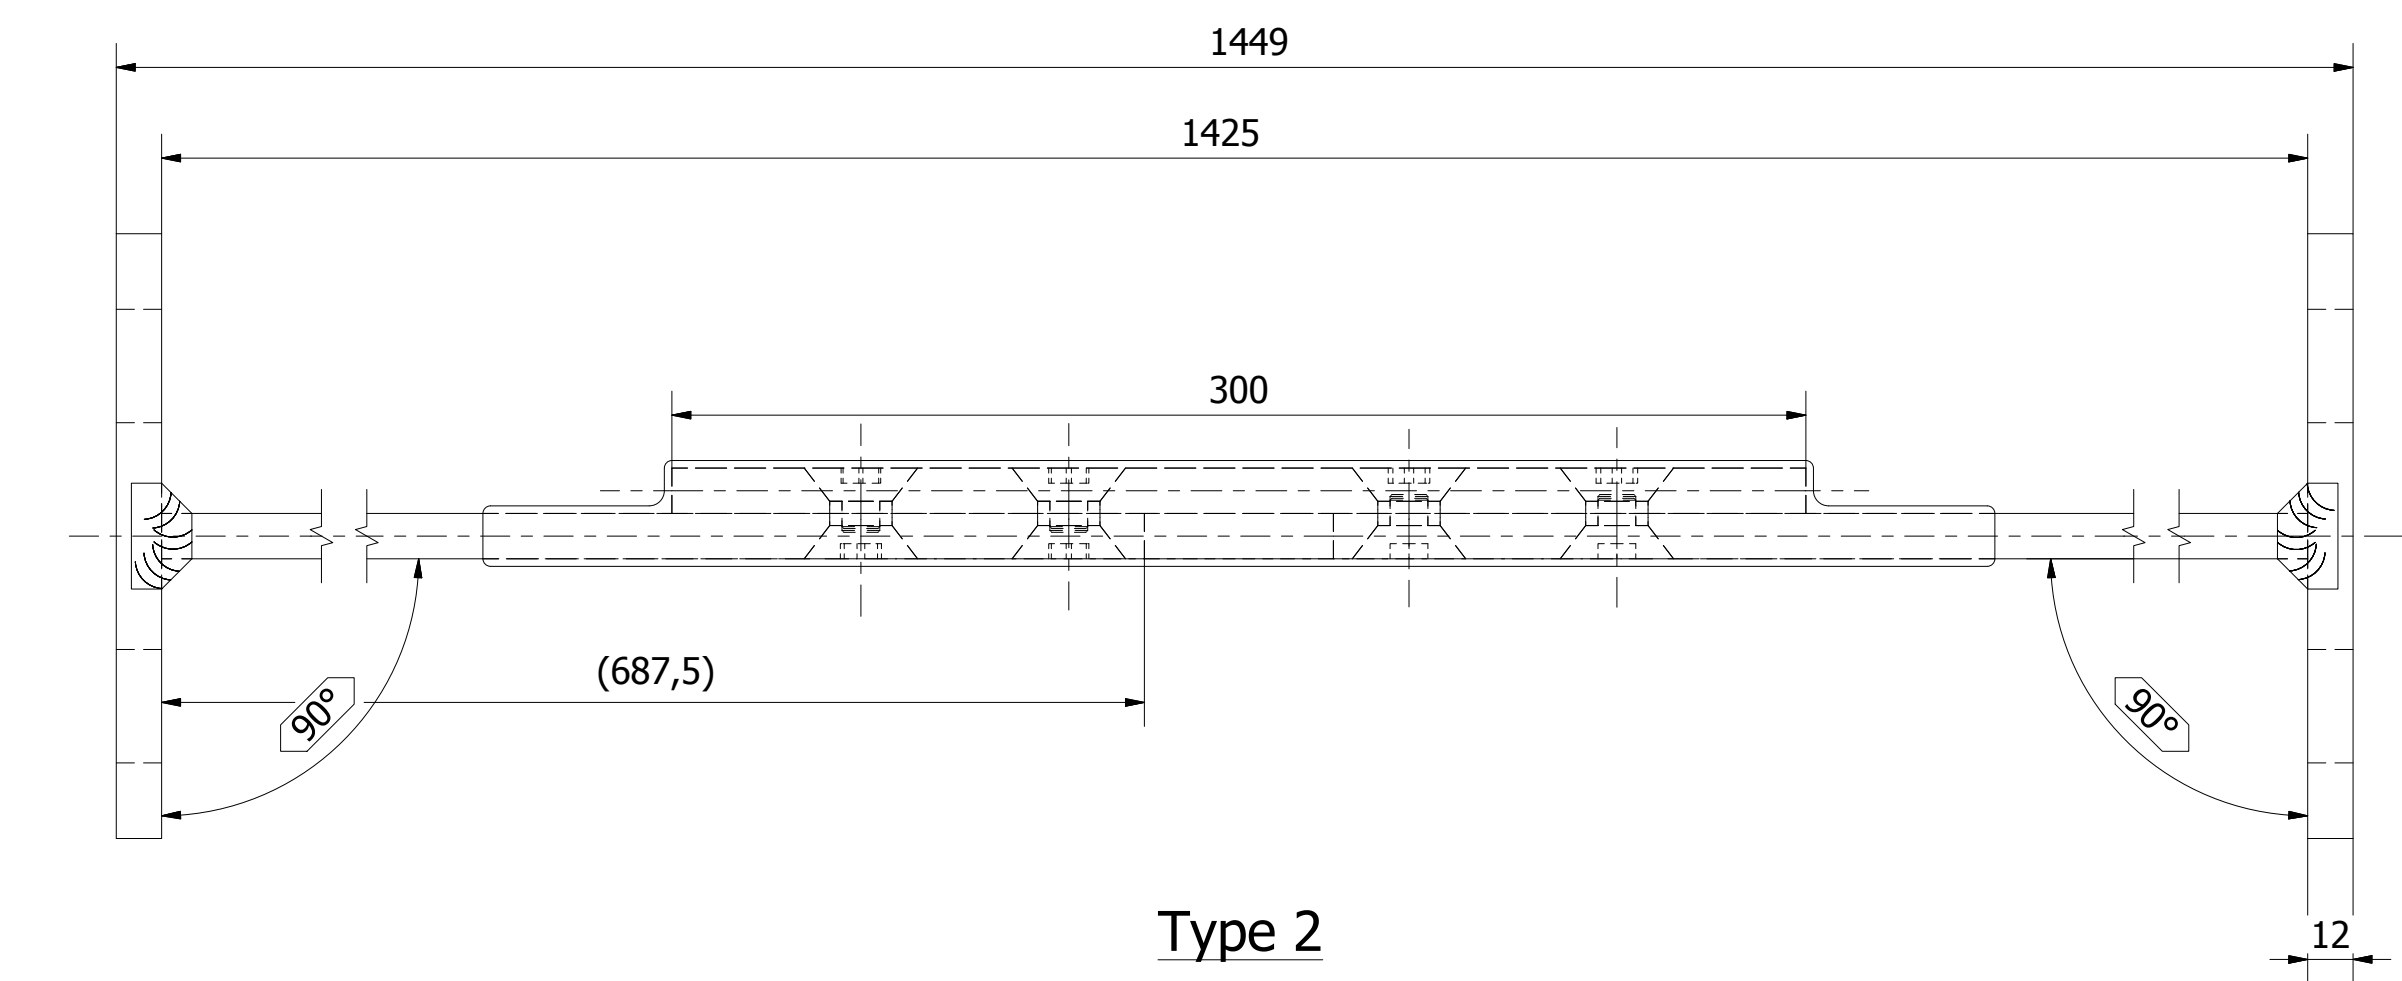

Type 1

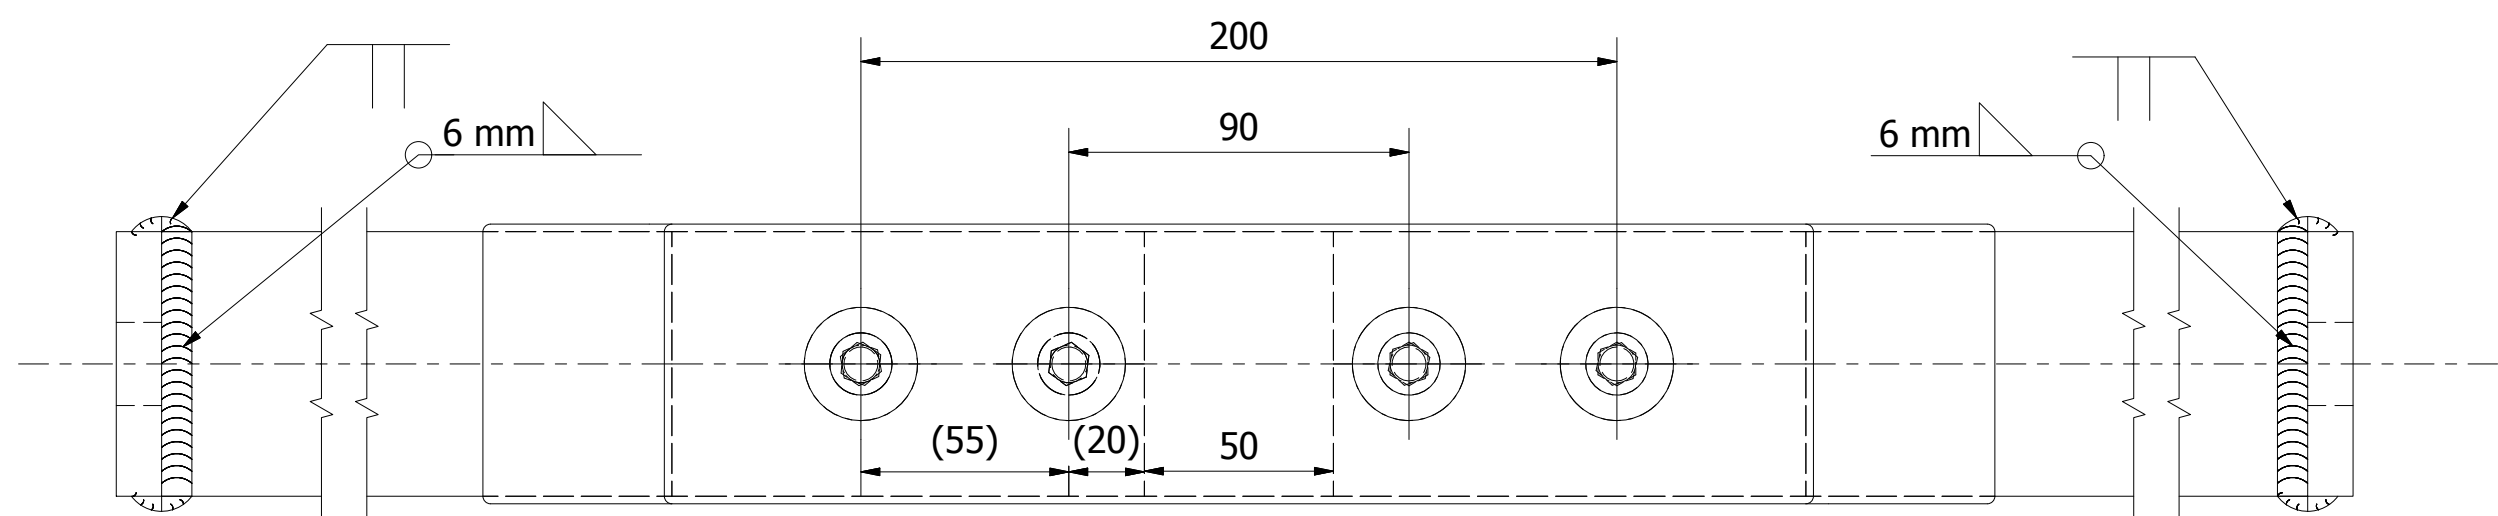

Type 2

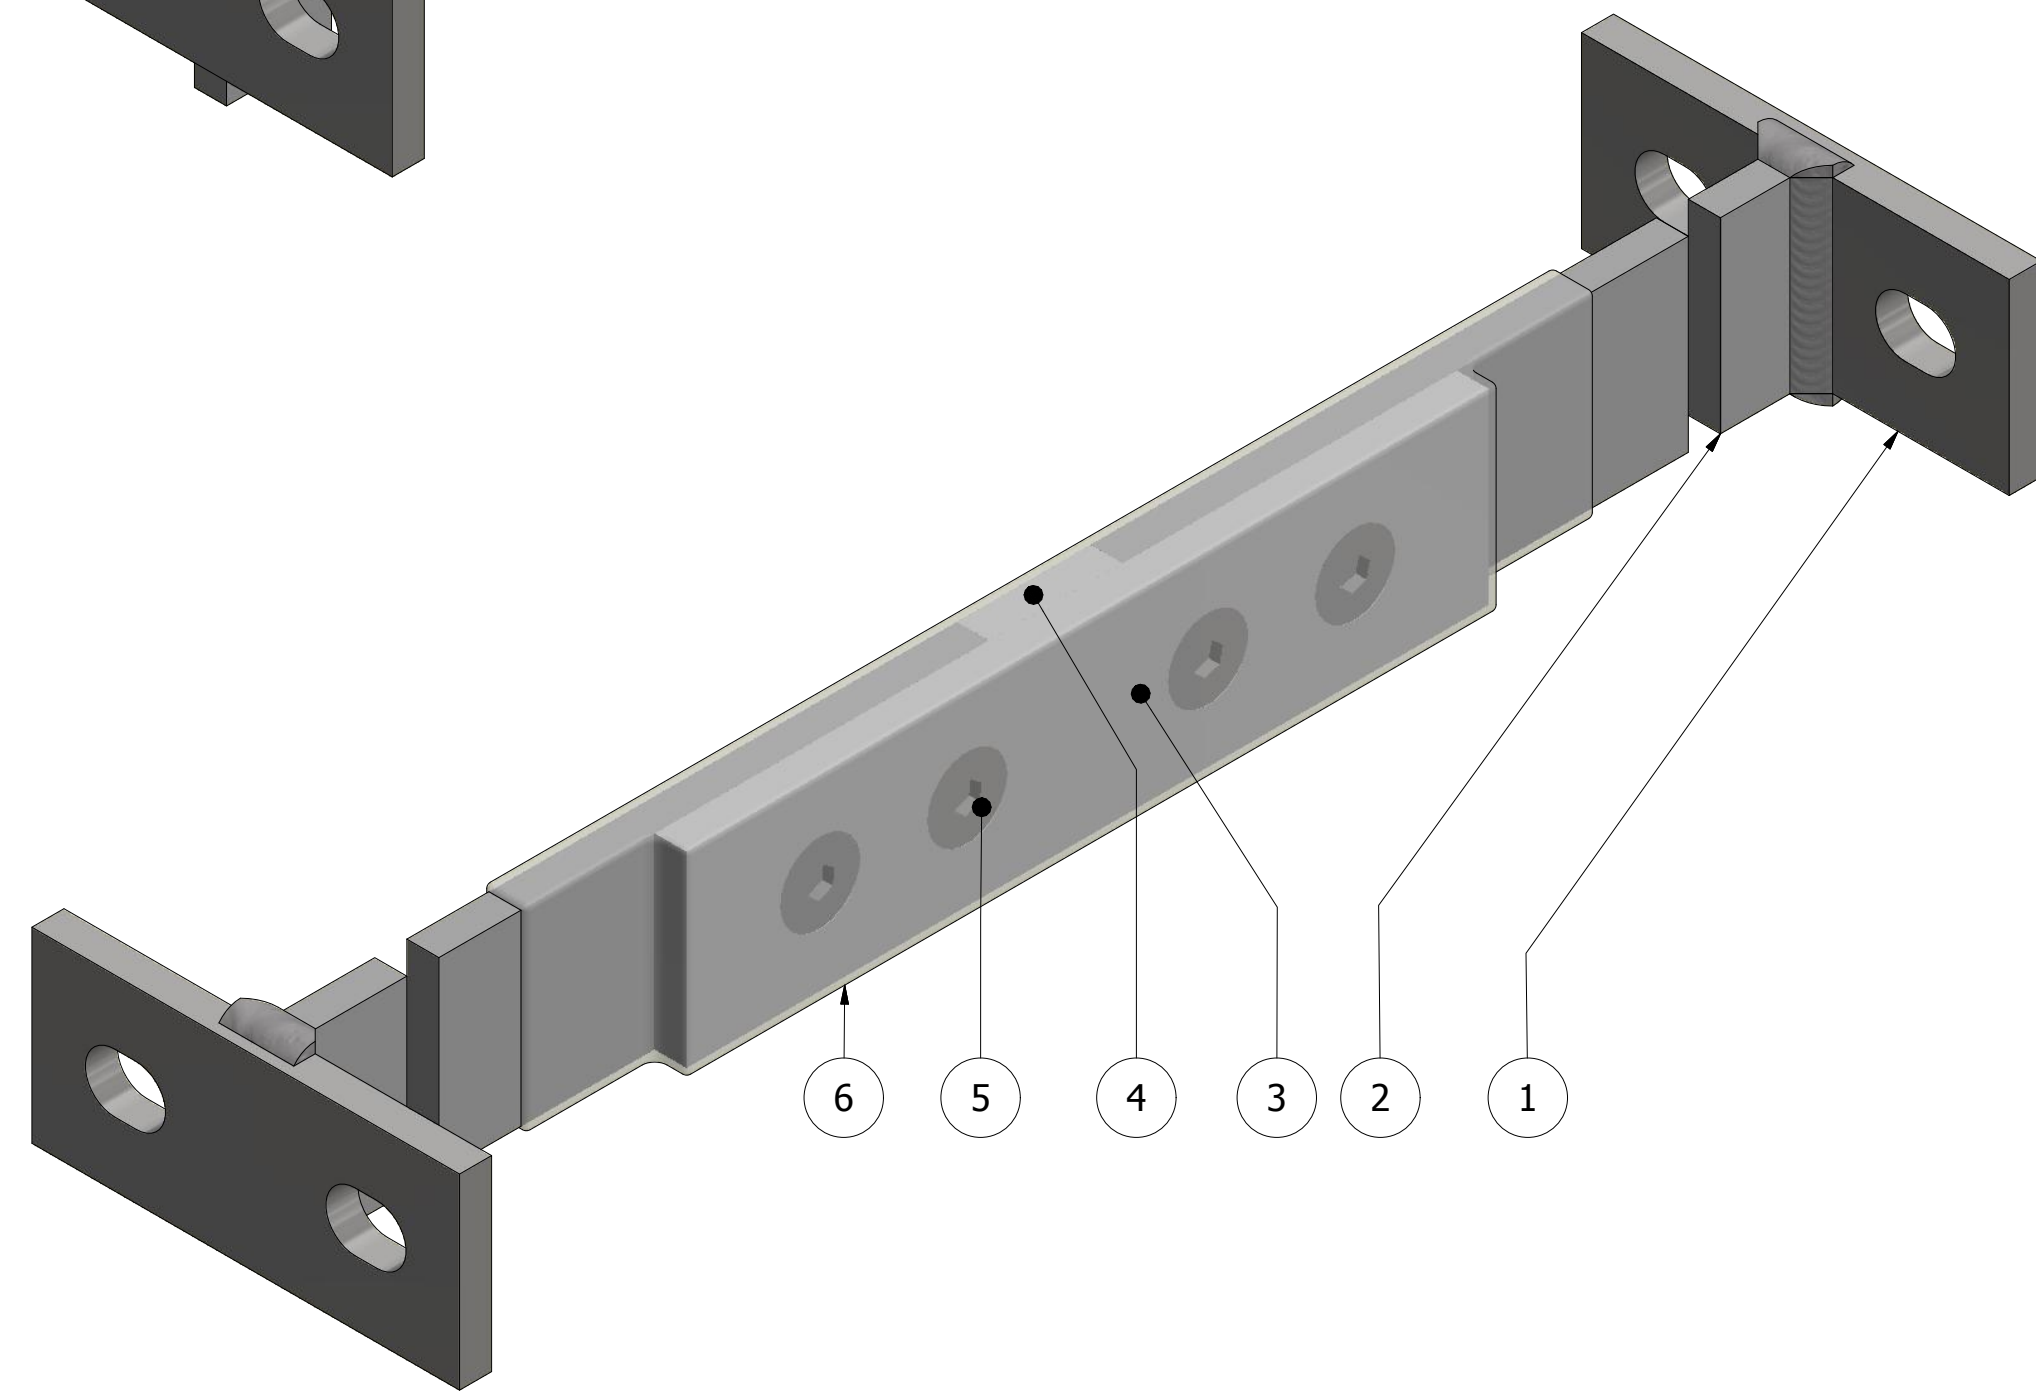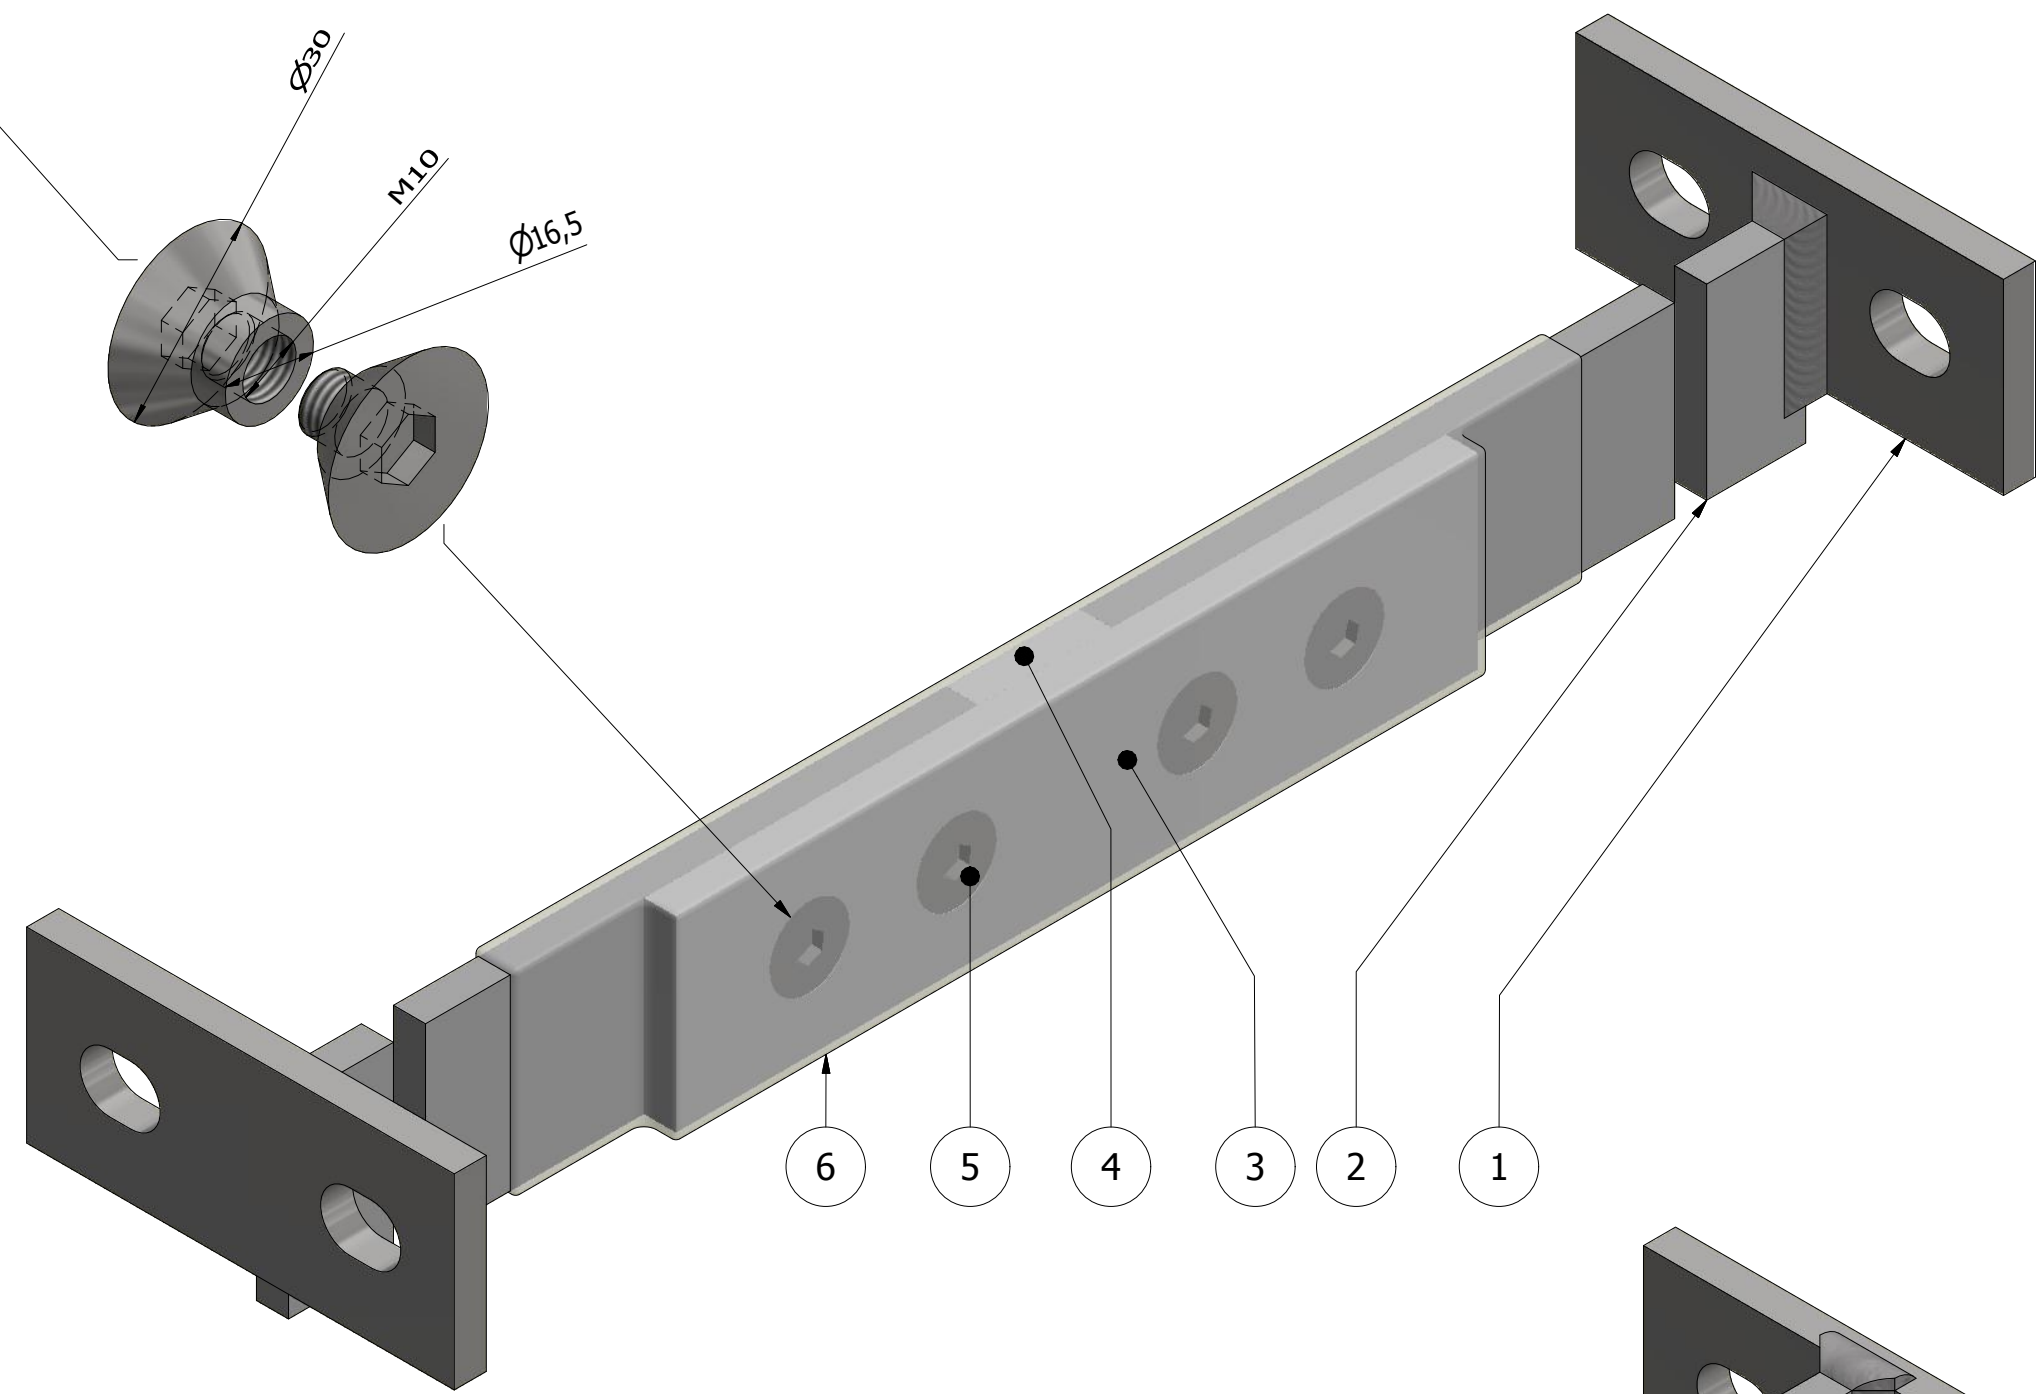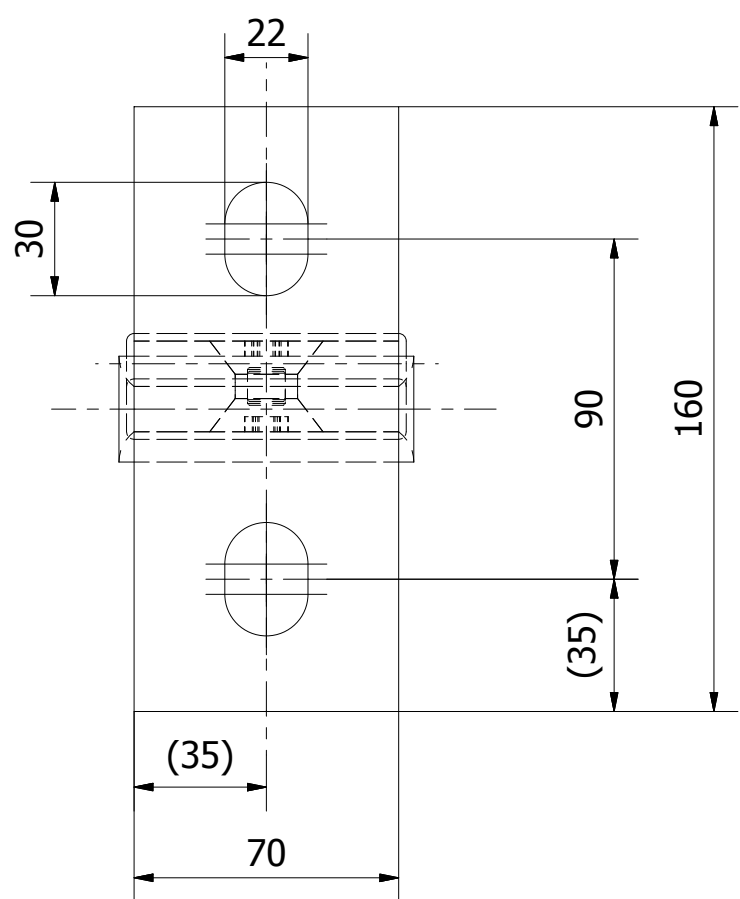

- Opmerkingen:
- Op deze tekening staan dus 2 aparte product-types!**
Voor het verkrijgen van een compleet product type 1 dient 2x een oor (zie tek. WTB13204) met GVB art.nr. 372174 volgens deze tekening gelast te worden aan een losse geïsoleerde strip met GVB art.nr. 372038.
Een compleet product type 2 betreft GVB art.nr. 903564.
 - Deze tekening vervangt de tekeningen WTB13160-A en WTB13162-A.
 - Elektr. isolatiewaarde: $\infty \Omega$

Stuknr.	#	Benaming	Mat./Afm.
6	1	Isolatiemateriaal	Krimpkous of polyurea-coating
5	4	Patentbout en hulsmoer	St-8.8-GV / M10x12
4	1	Kunststof strip kort	UHMWPE / 70x12 L=50
3	1	Kunststof strip lang	UHMWPE / 70x12 L=300
2	2	Strip	S235JR / 70x12 L=687,5
1	2	Oor	S235JR / 160x70x12




GVB Infra B.V.
Postbus 2131
1000 CC Amsterdam
Tel: 020-4606666

Getekend	Naam	Akkoord	Datum	WTB nummer
Gecontroleerd	N. van Rijn		6-6-2017	
Teamleider	H. van Randen			Postcode
Projectleider				Plan nummer
Beheerder				WBS nummer
Discipline	Tram			


Onderdeel Geïsoleerde dwarsverbinding strip voor 60R2

Project Algemeen

Tekeningnummer	Wijziging	Blad	Van	Formaat A1
WTB13210	-	1	1	Schaal 1:2

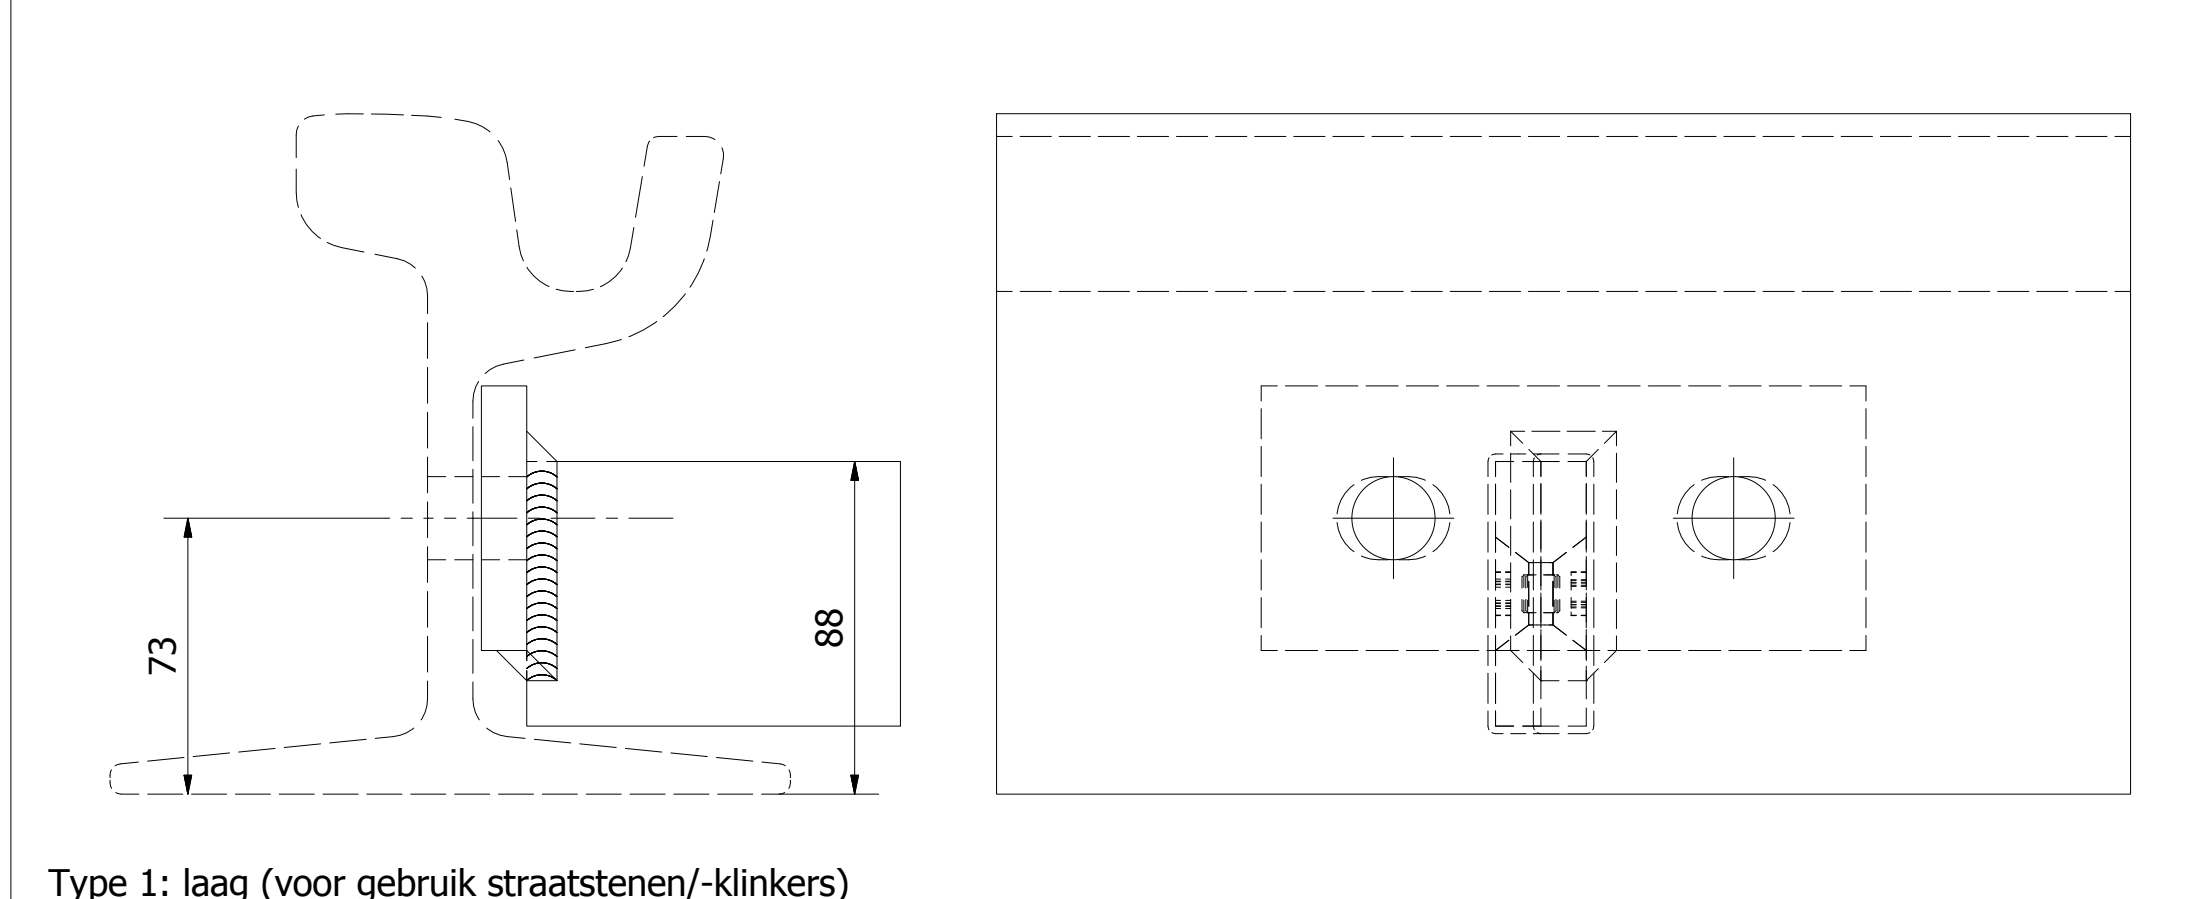

Type 1: laag (voor gebruik straatstenen/-klinkers)

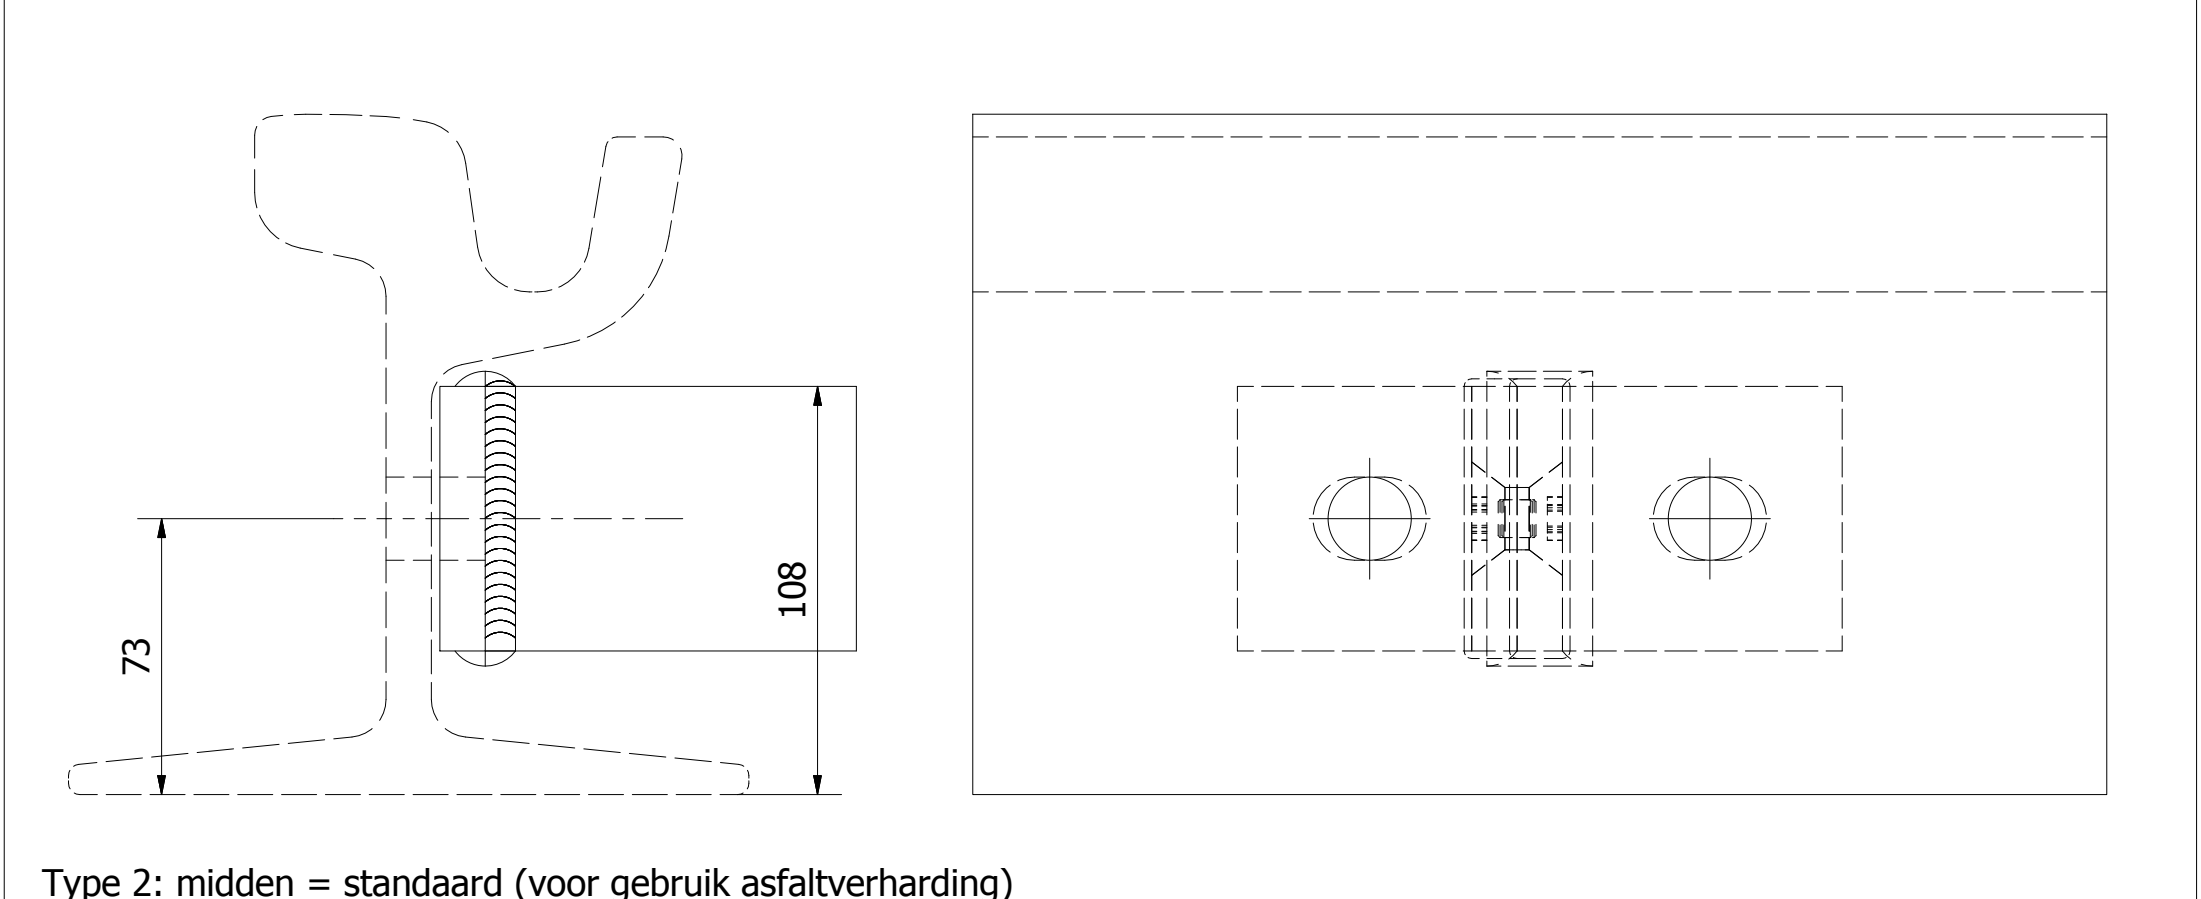

Type 2: midden = standaard (voor gebruik asfaltverharding)