




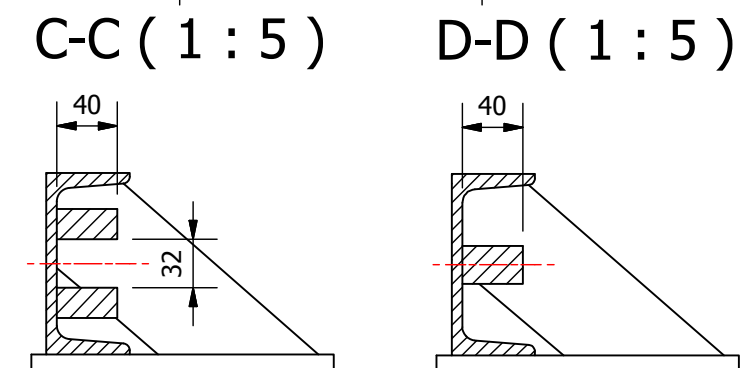
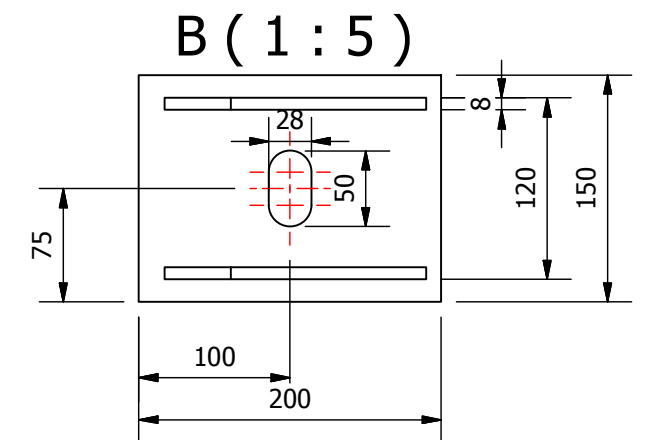
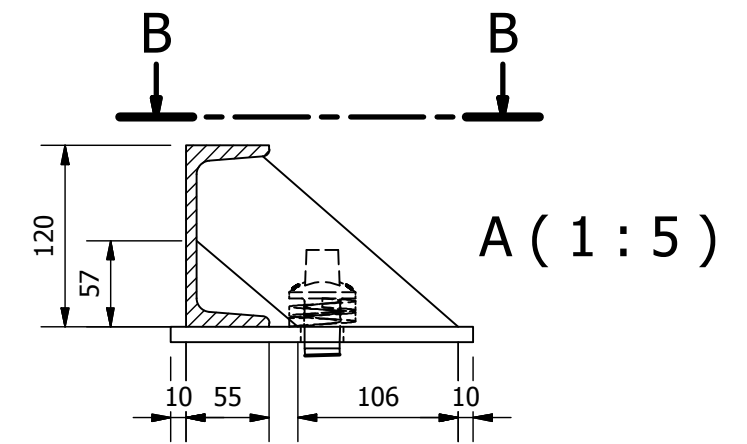
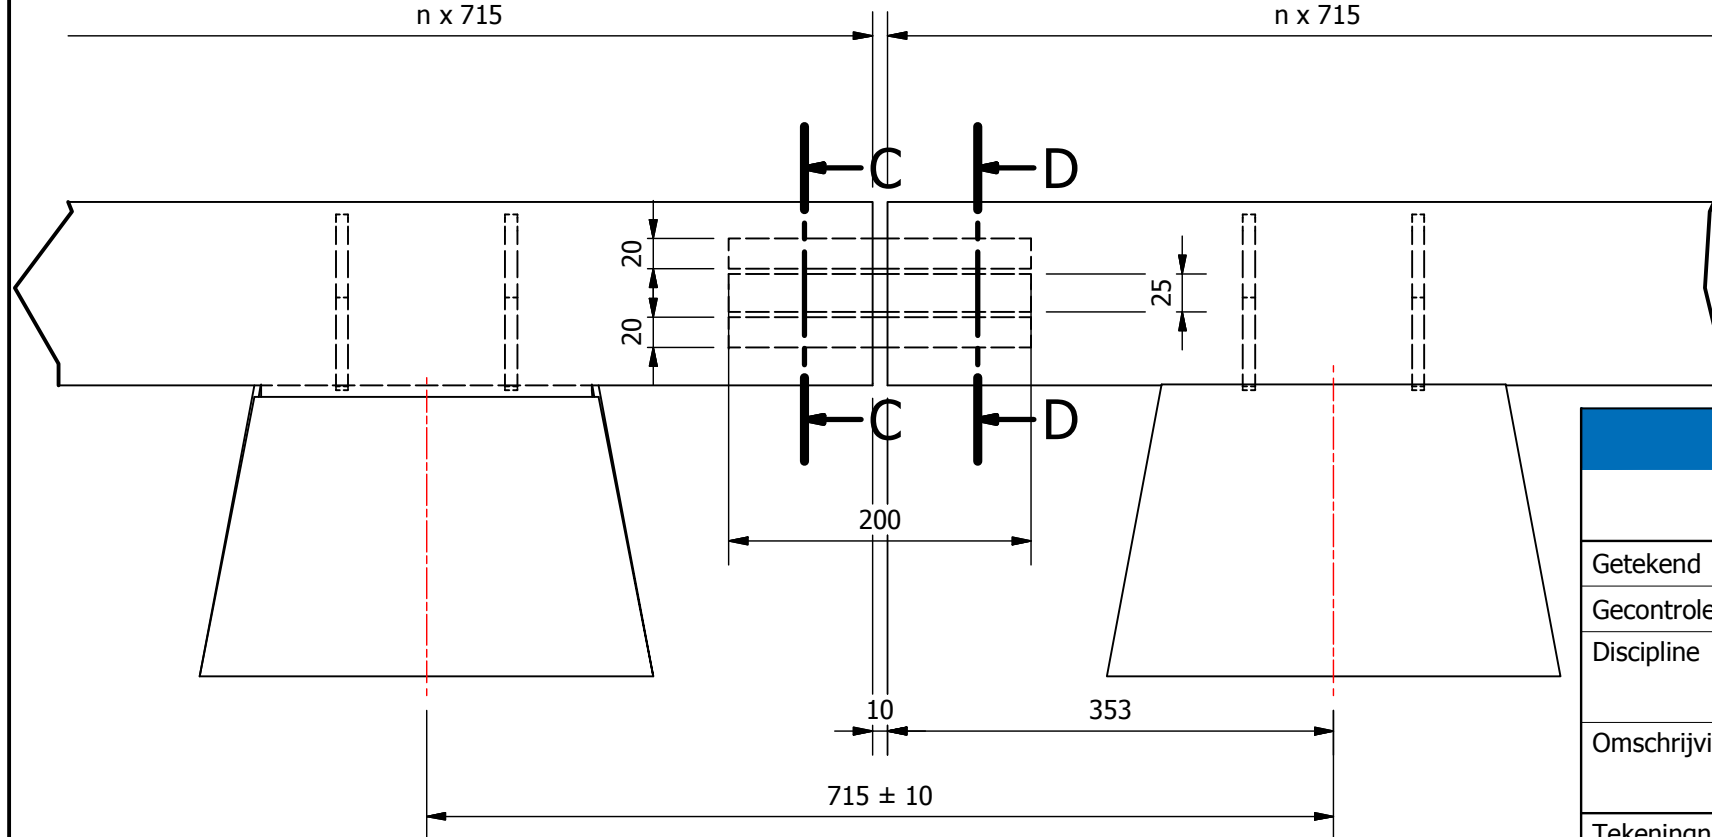
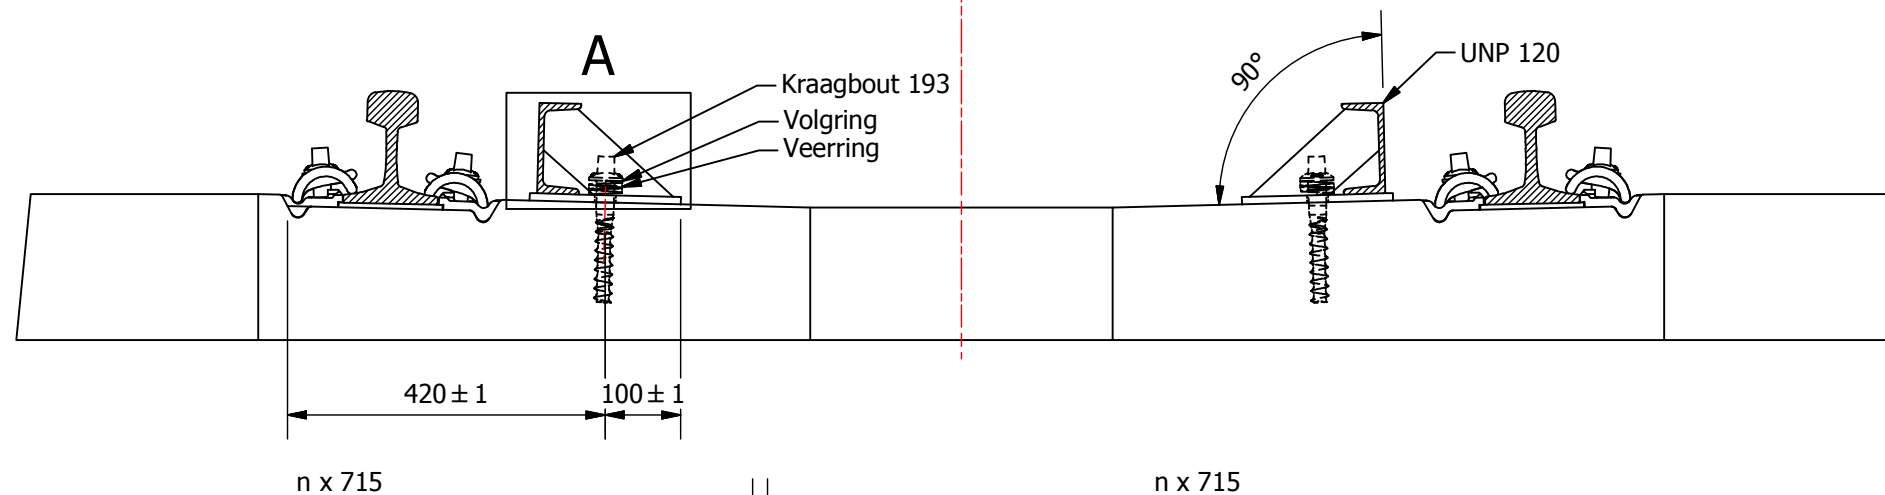
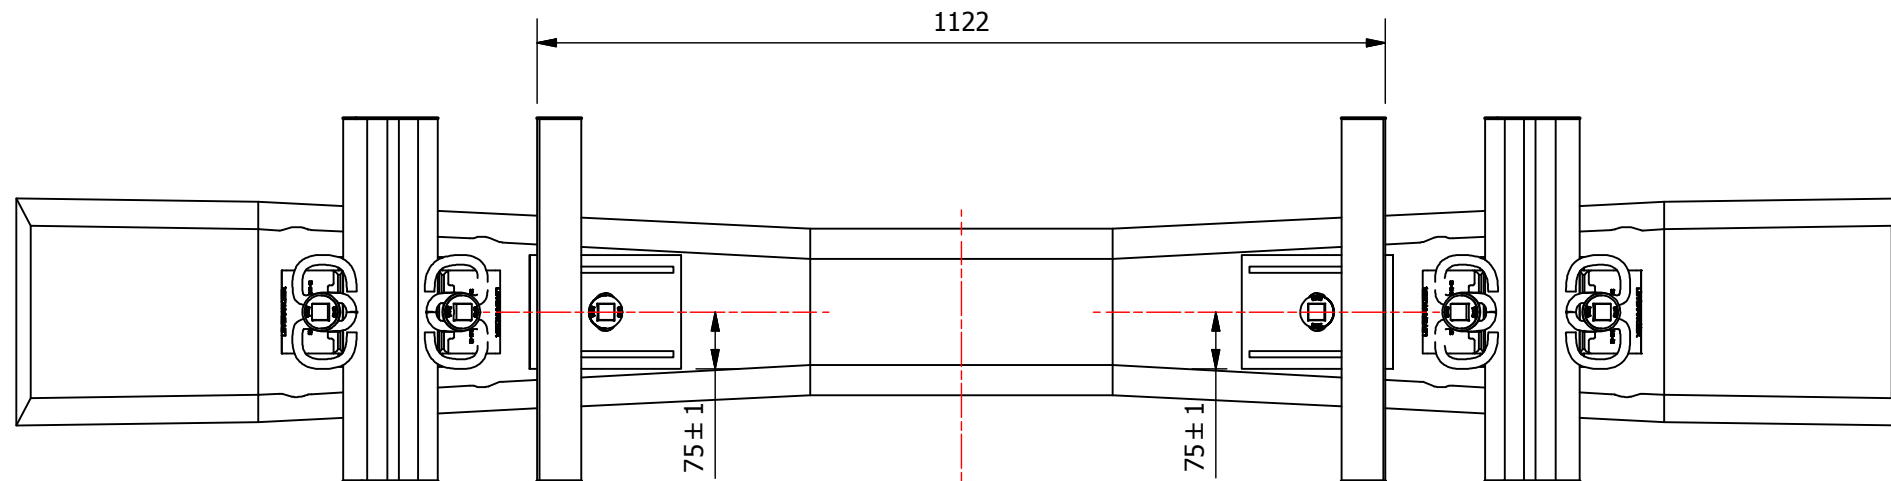
A ( 1:10 )

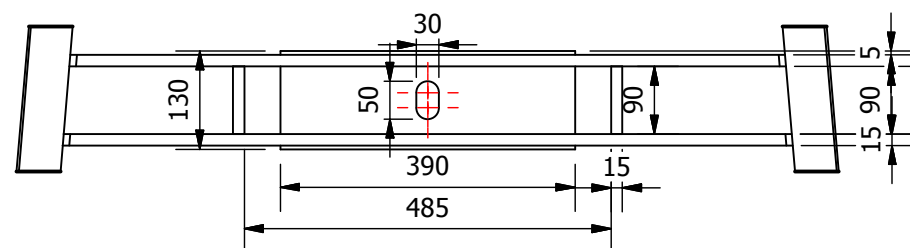

B-B ( 1:10 )

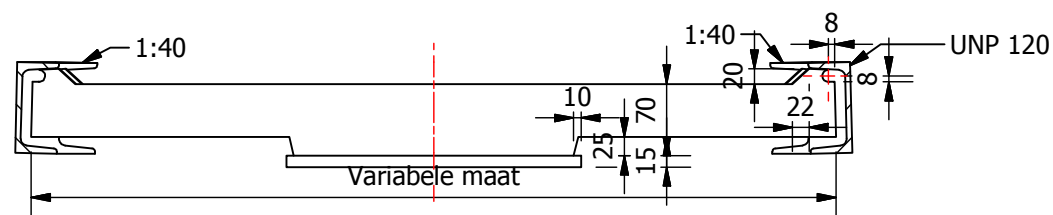


<div></div> <div>GVB Infra BV.      Postbus 2131      1000 CC Amsterdam      Tel: 020 - 460.6060</div>					
Getekend	D.L. Burggraaf		28-9-2015	nummer	
Gecontroleerd	E. J. de Graaf		23-2-2016		
Discipline		Onderdeel			
Spoor					
Omschrijving					
Geleidebalkpuntstuk t.b.v. ontsporingsgeleiding					
Tekeningnummer		Wijziging	Blad	Van	Formaat
2001		A	1	van 1	A3
					Schaal
					1:20



GVB Infra BV. Postbus 2131 1000 CC Amsterdam Tel: 020 - 460.6060

Getekend	D.L. Burggraaf	28-9-2015	nummer
Gecontroleerd	E. J. de Graaf	23-2-2016	
Discipline	Spoor	Onderdeel	
Omschrijving	Geleidebalk t.b.v. ontsporingseleiding		
Tekeningnummer	2002	Wijziging	Blad Van Formaat A3
		A	1 van 1 Schaal 1:10

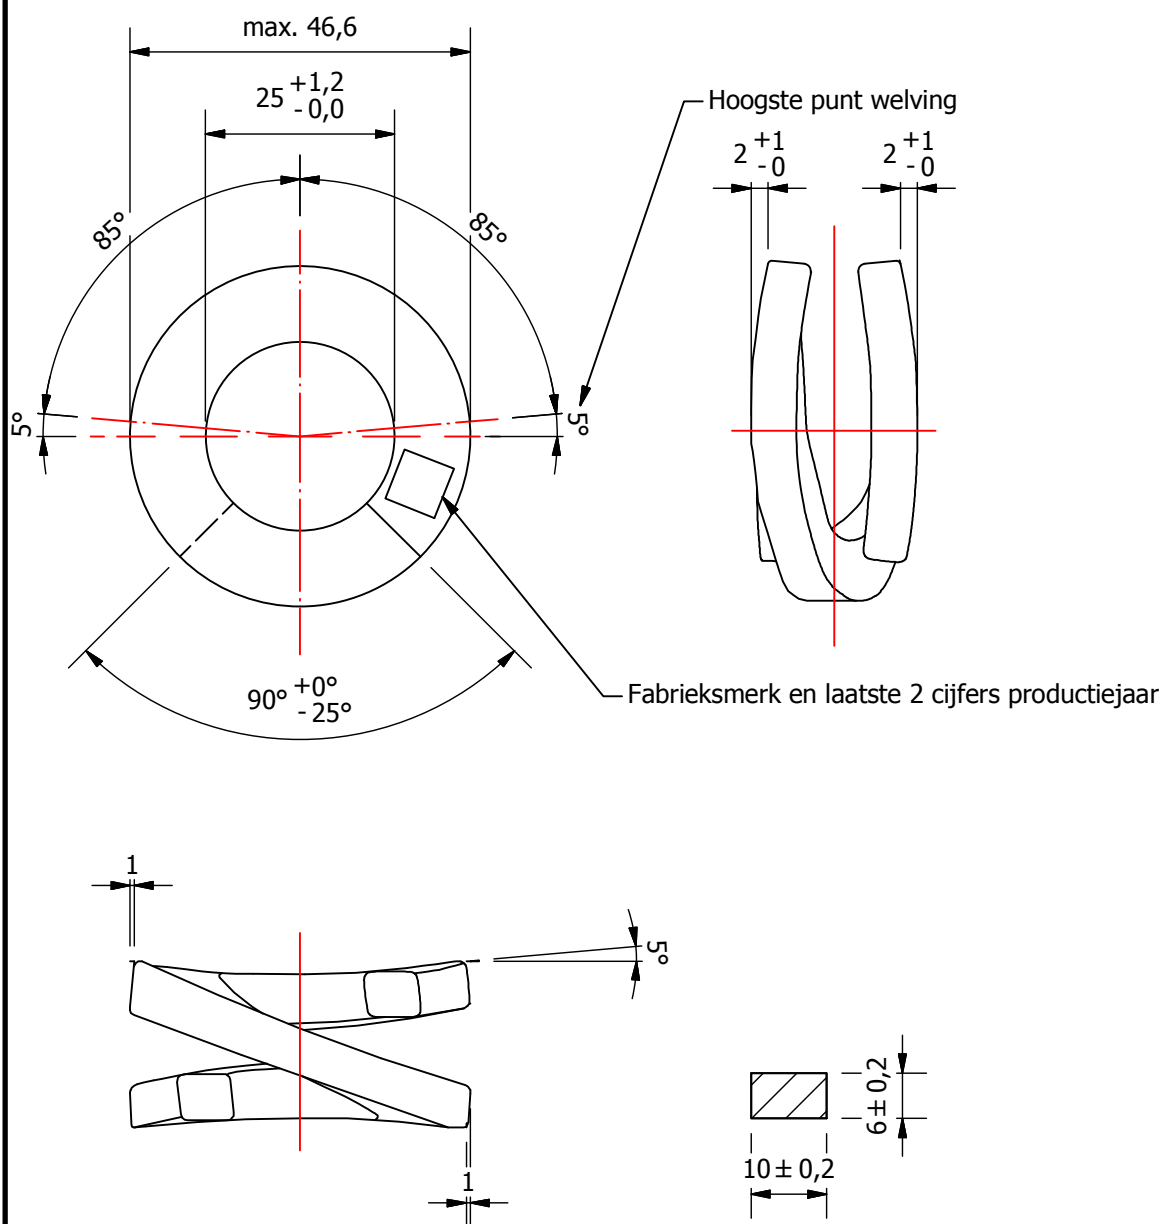

### Opmerkingen:

Maten zonder tolerantie volgens ISO 2768-m



GVB Infra BV.

Postbus 2131

1000 CC Amsterdam

Tel: 020 - 460.6060

Getekend	D.L. Burggraaf		28-9-2015	nummer
Gecontroleerd	E. J. de Graaf		23-2-2016	
Discipline Spoor		Onderdeel		
Omschrijving Veerring, dubbel, 25x10x6				
Tekeningnummer 2011		Wijziging A	Blad 1	Van 1
			Formaat Schaal	A4 1:1