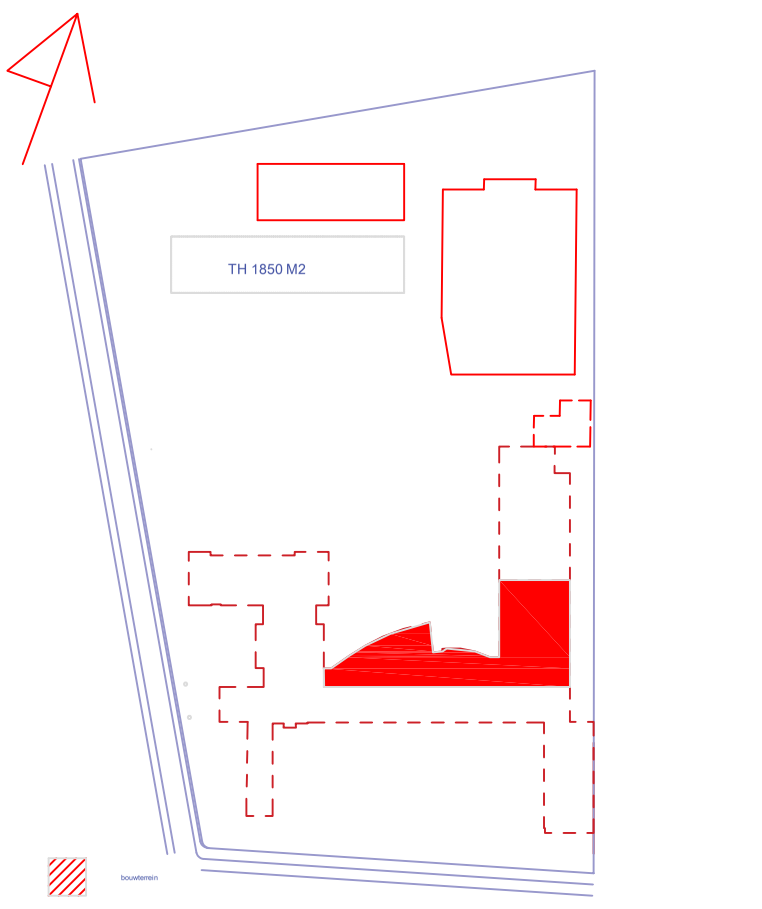

FASE 1

onyx VASTGOEDSTRATEGIE
computerweg 11
3542DP Utrecht
info@oyx.vs.nl

project: vernieuwbouw Groen van Prinsterelyceum te Vlaardingen
tekening: bestaande situatie Variant 2
opdrachtgever: Lentiz Onderwijsgroep
datum: 01-07-2024 A2
schaal: 1:500 AV00635A 2-01

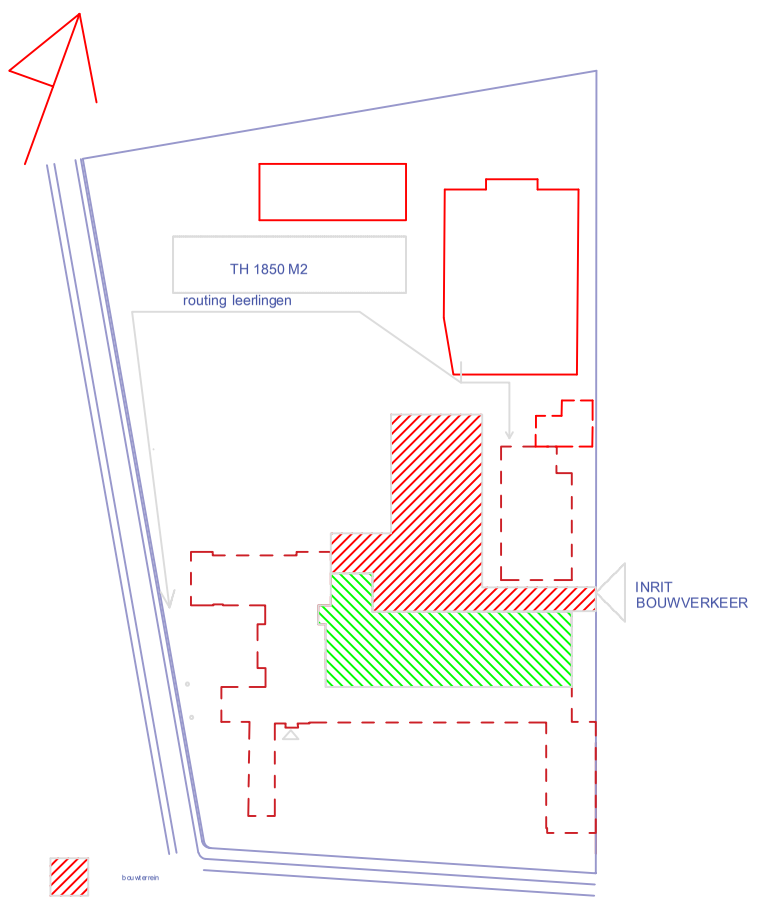

FASE 2

onyx VASTGOEDSTRATEGIE
computerweg 11
3542DP Utrecht
info@oyx.vs.nl

project: vernieuwbouw Groen van Prinsterelyceum te Vlaardingen
tekening: situatietekening variant 2
opdrachtgever: Lentiz Onderwijsgroep
datum: 01-07-2024 A2
schaal: 1:500 AV00635C 2-02

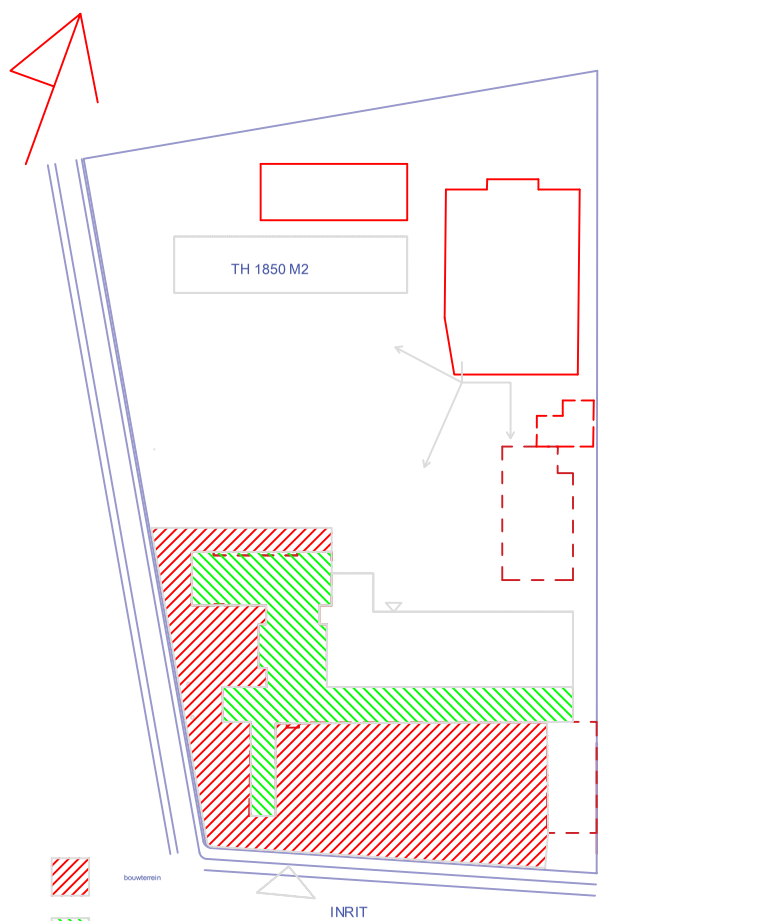

FASE 3 en 4

onyx VASTGOEDSTRATEGIE
computerweg 11
3542DP Utrecht
info@oyx.vs.nl

project: vernieuwbouw Groen van Prinsterelyceum te Vlaardingen
tekening: situatietekening Variant 2
opdrachtgever: Lentiz Onderwijsgroep
datum: 01-07-2024 A2
schaal: 1:500 AV00635A 2-03

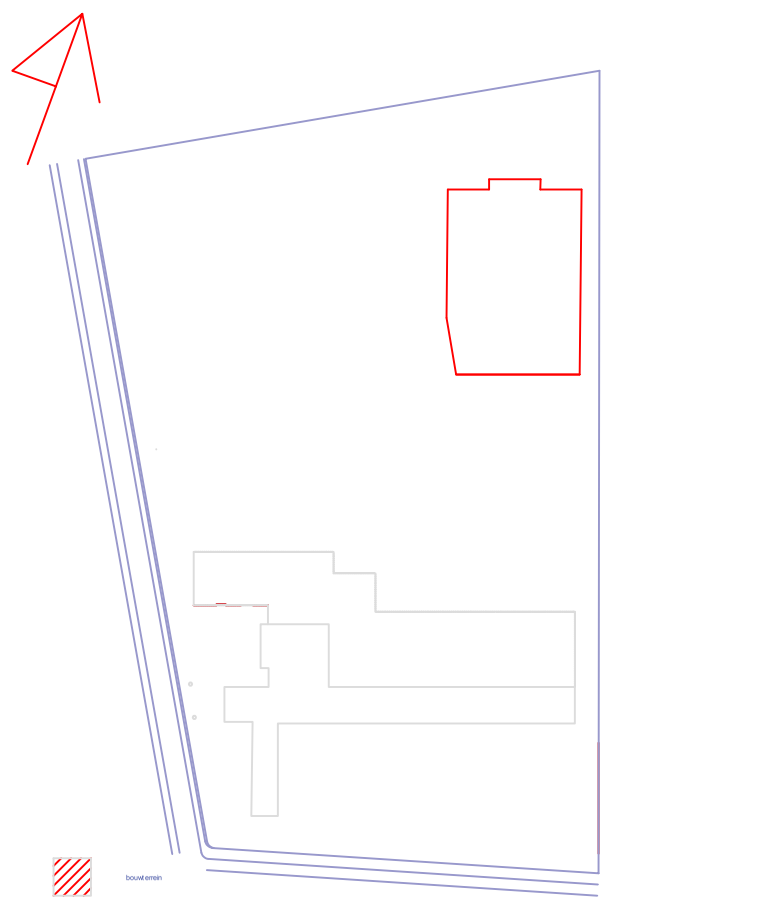

FASE 5

onyx VASTGOEDSTRATEGIE
computerweg 11
3542DP Utrecht
info@oyx.vs.nl

project: vernieuwbouw Groen van Prinsterelyceum te Vlaardingen
tekening: situatietekening variant 2
opdrachtgever: Lentiz Onderwijsgroep
datum: 01-07-2024 A2
schaal: 1:500 AV00635A 2-04