




DOORSNEDE A-A
Schaal 1:50

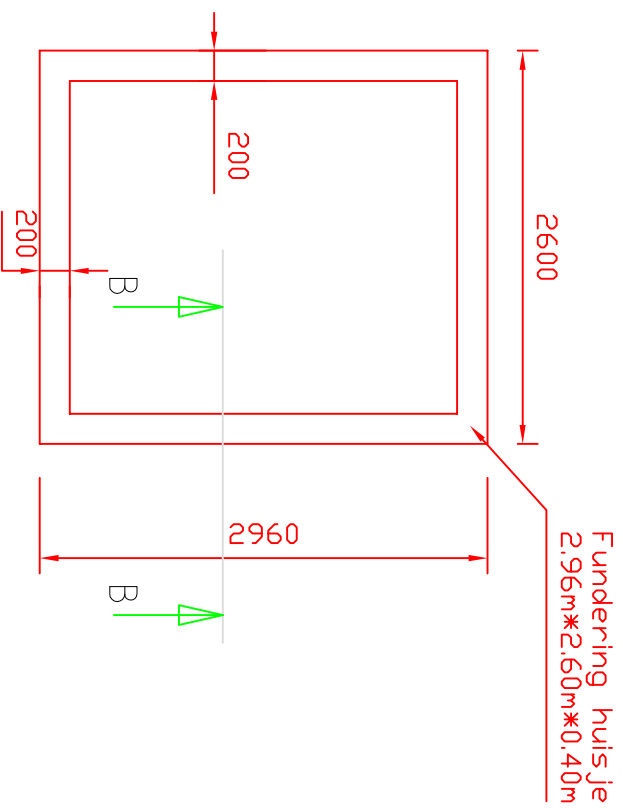

FUNDERINGN POMPHUIS
Schaal 1:50

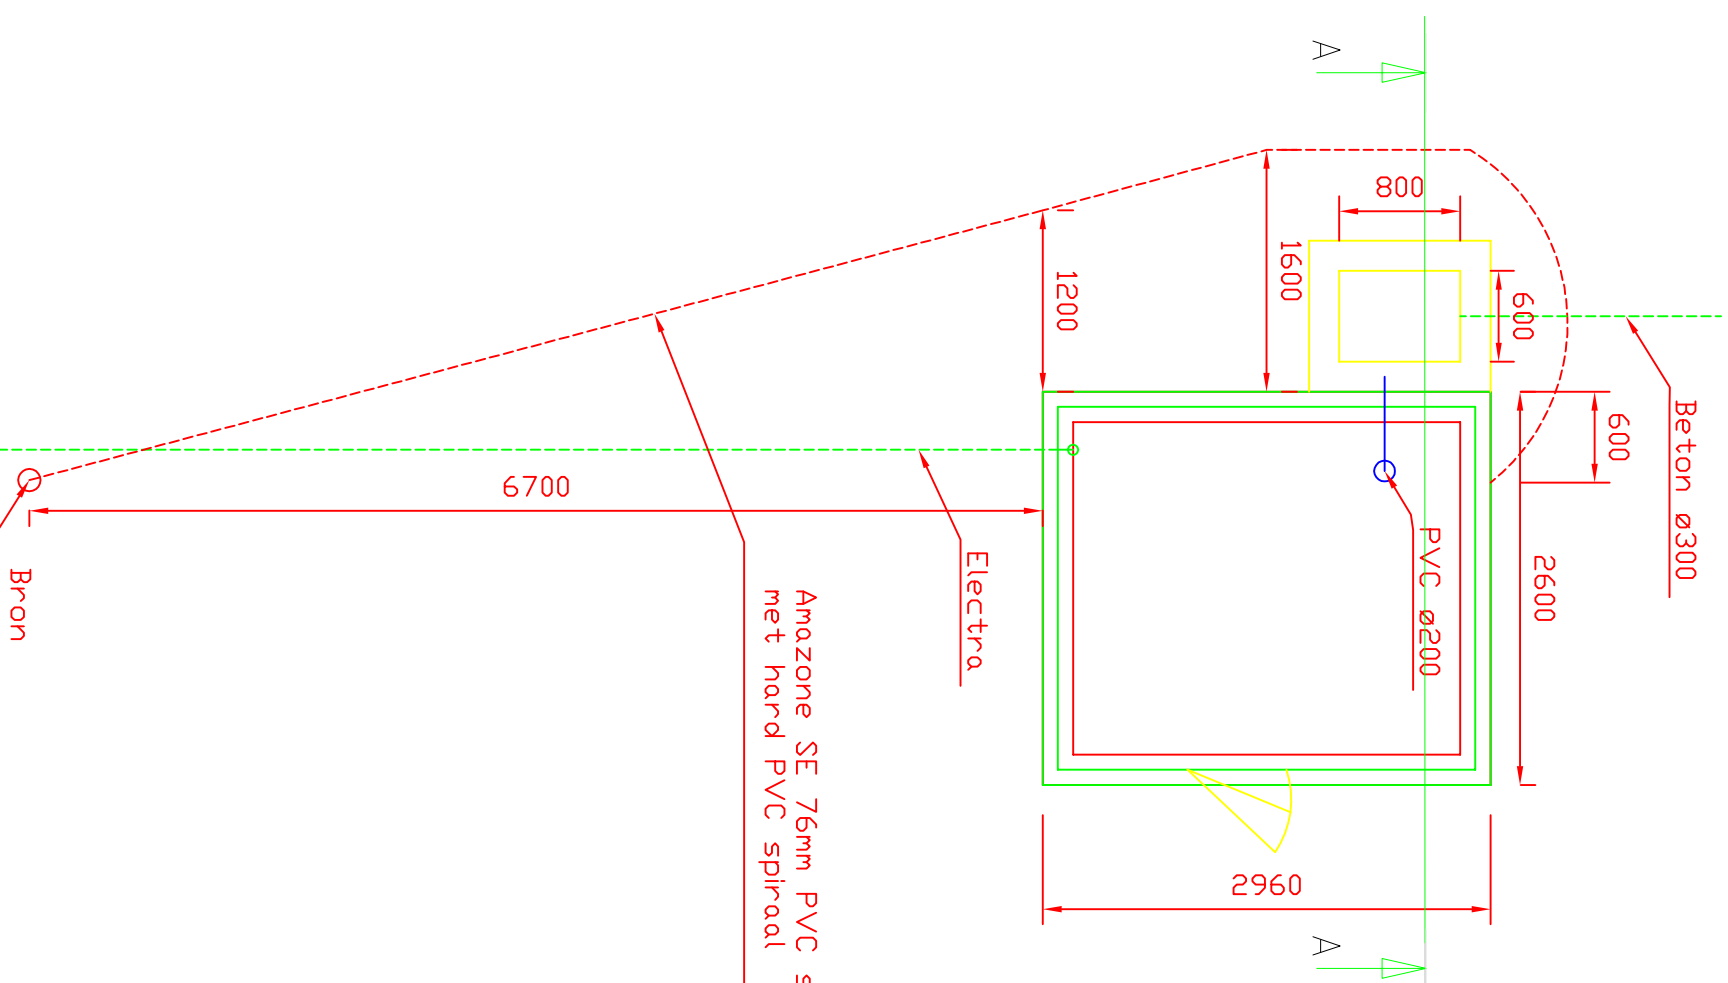


BOVENAANZICHT
Schaal 1:50

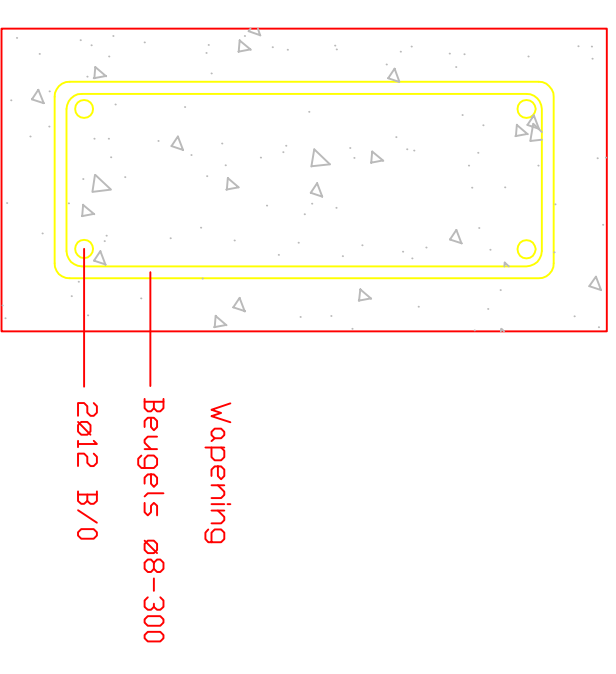

DOORSNEDE B-B
Schaal 1:5

Wijziging	Datum	Omschrijving	Gezien
A	18-12-2008	Wijziging leidingdian van inch naar "	
B	21-01-2009	Wijziging materiaal zuigleiding	

**Aannemingsbedrijf Gehr. Schoultjes B.V.**
Kanaalweg 171, 2321 JZ Leiden
Postbus 1250, 2302 BG Leiden
Telefoon: 071 - 579 29 00
Telefax: 071 - 551 73 19
E-mail: info@schoultjes.nl

Gemeente Noordwijk
 Retentiebasin
 Polderhuis
 Projectleider: G. Tuijn
 Getekend: C. Merlens
 Projectnummer: 200709
 Besteksnummer: 07-419
 Schaal: 1:50
 Formaat: A3
 Tekeningnummer: 20070923
 Datum tekening: 21-10-2008