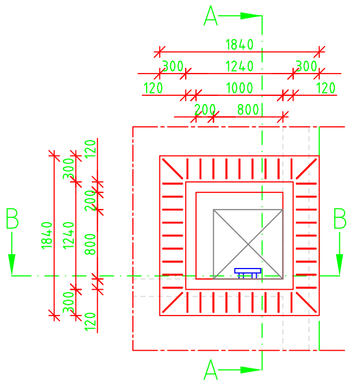

PUTOPBOUW TYPE 1

Schaal 1:50

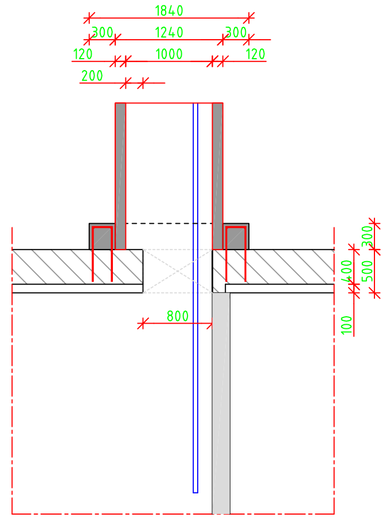

DOORSNEDE A-A

Schaal 1:50

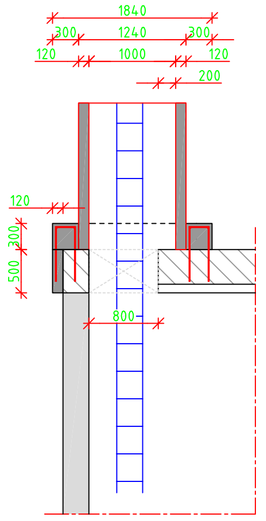

DOORSNEDE B-B

Schaal 1:50

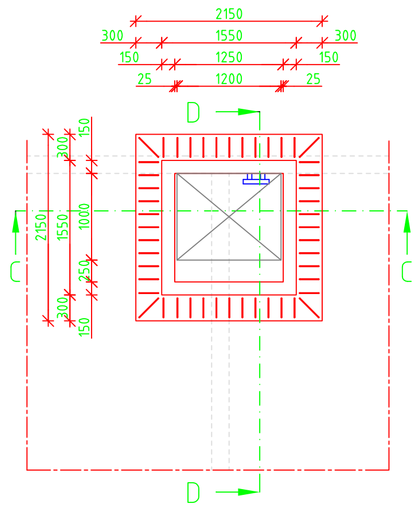

PUTOPBOUW TYPE 2

Schaal 1:50

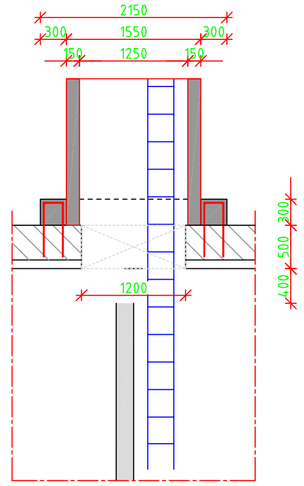

DOORSNEDE C-C

Schaal 1:50

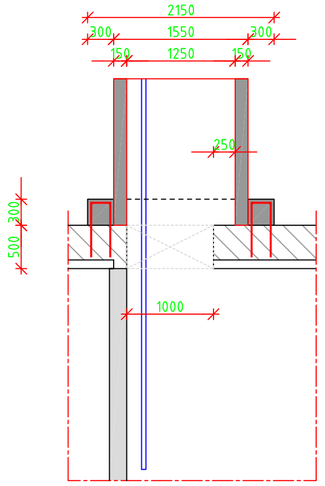

DOORSNEDE D-D

Schaal 1:50

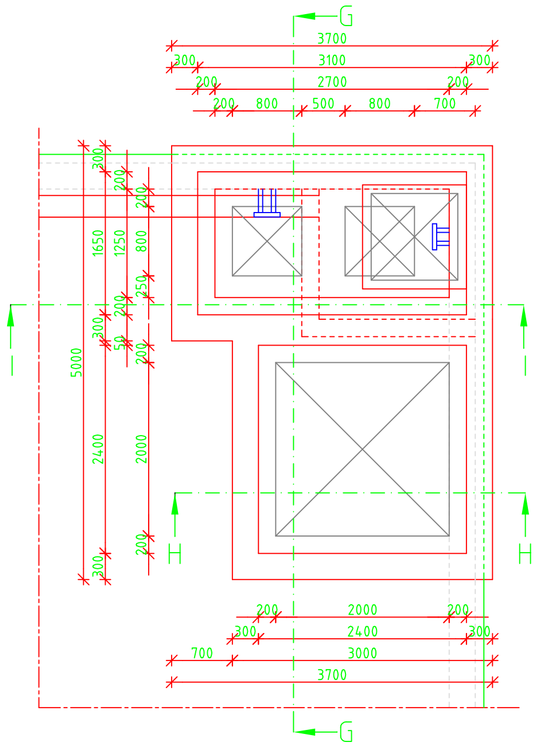

PUTOPBOUW TYPE 4

Schaal 1:50

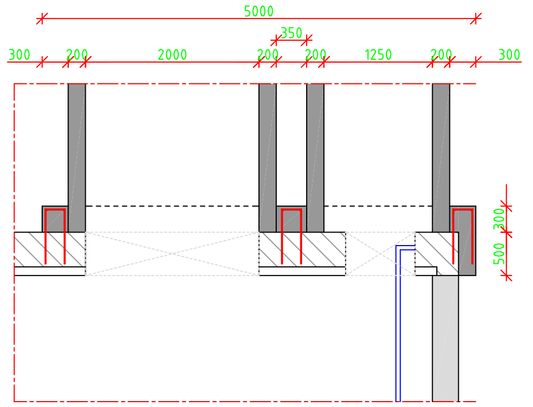

DOORSNEDE G-G

Schaal 1:50

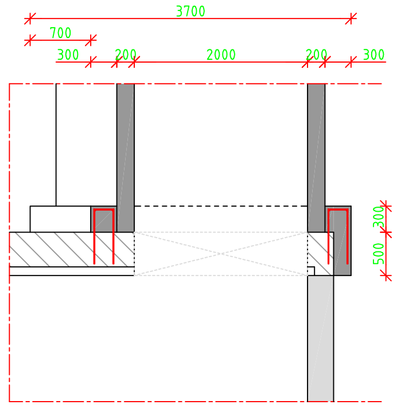

DOORSNEDE H-H

Schaal 1:50

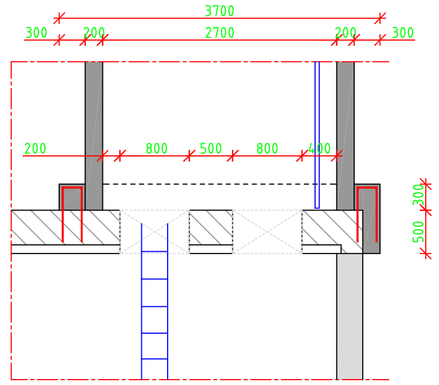

DOORSNEDE I-I

Schaal 1:50

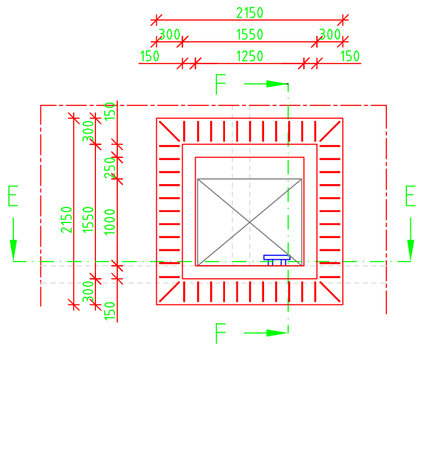

PUTOPBOUW TYPE 3

Schaal 1:50

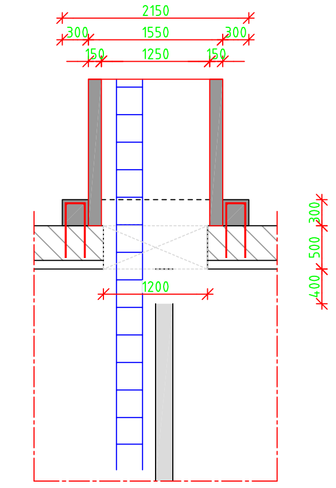

DOORSNEDE E-E

Schaal 1:50

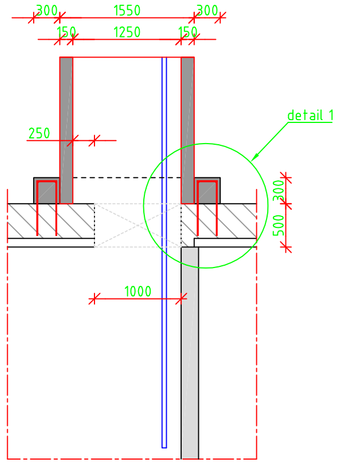

DOORSNEDE F-F

Schaal 1:50

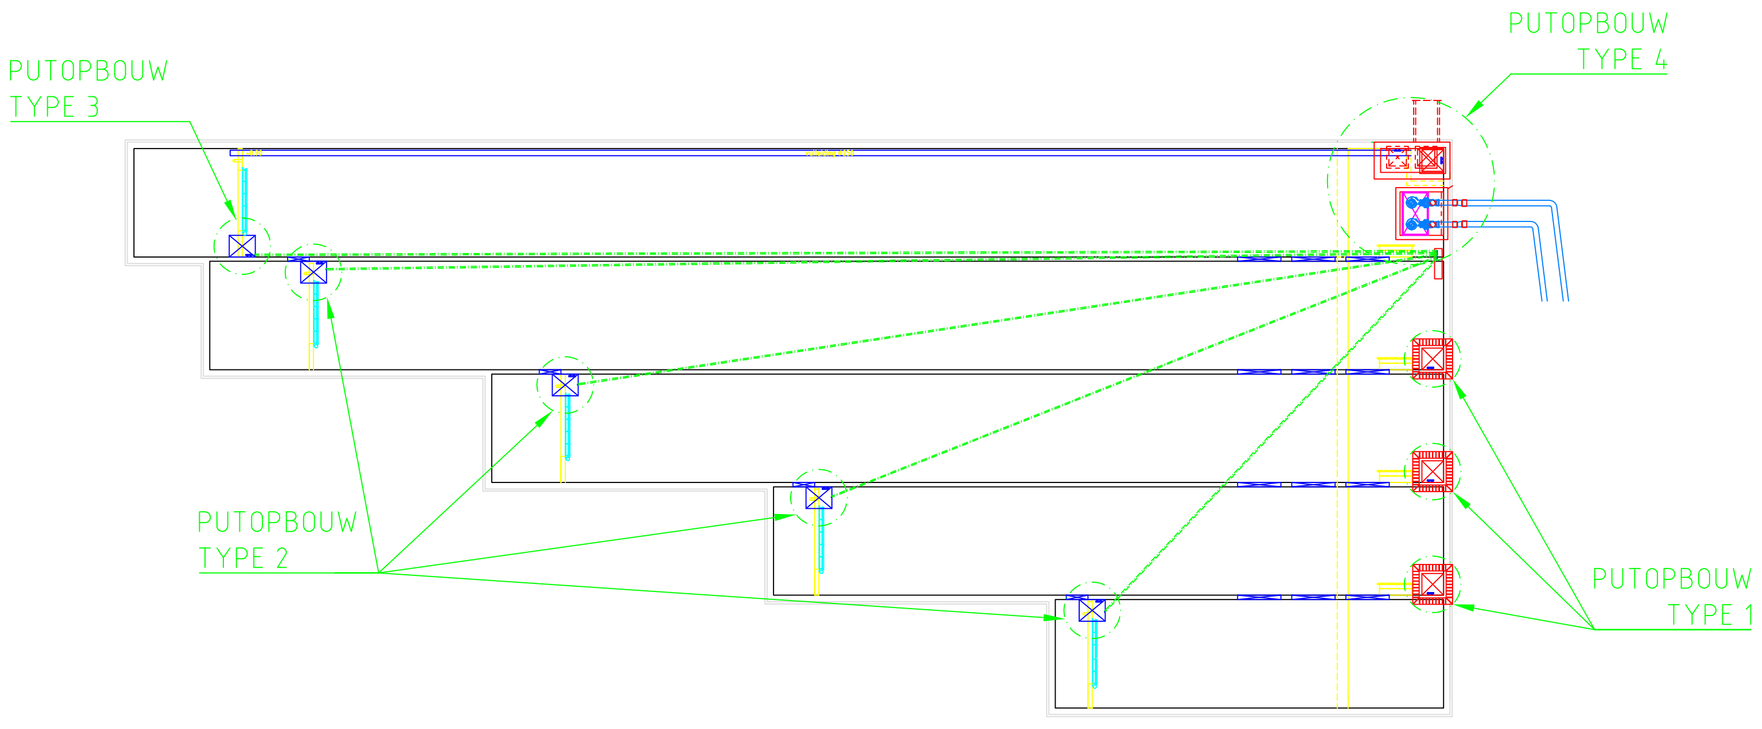

BOVENAANZICHT RETENTIEBASSIN

Schaal 1:200

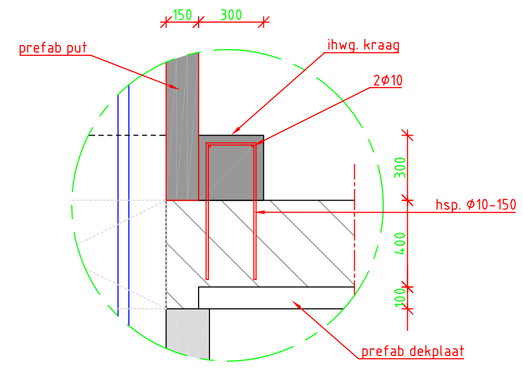

DETAIL 1

Schaal 1:20

ZIE VOOR DETAIL WAPENING
TEKENING TAUW 100.537 - 105

Wijziging	Datum	Omschrijving	Gezien
A	29-01-'08	Div. wijzigingen, tek. formaat, maten puten	

Aannemingsbedrijf Gebr. Schouls B.V.
Kanaalweg 171, 2321 JZ Leiden
Postbus 1250, 2302 BG Leiden
Telefoon: 071 - 579 29 00
Telefax: 071 - 531 73 19
E-mail: info@schoulsleiden.nl

GEMEENTE NOORDWIJK
RETENTIEBASSIN
DOORSNEDEN PUTOPBOUWEN

REVISIE

Projectleider:	G. Tuin	Schaal:	1:50 / 200
Getekend:	J.P. Bal	Formaat:	A1
Projectnummer:	200709	Tekeningnummer:	200709 22
Besteksnummer:	07-419	Datum tekening:	08-01-2008