




BOVENAANZICHT

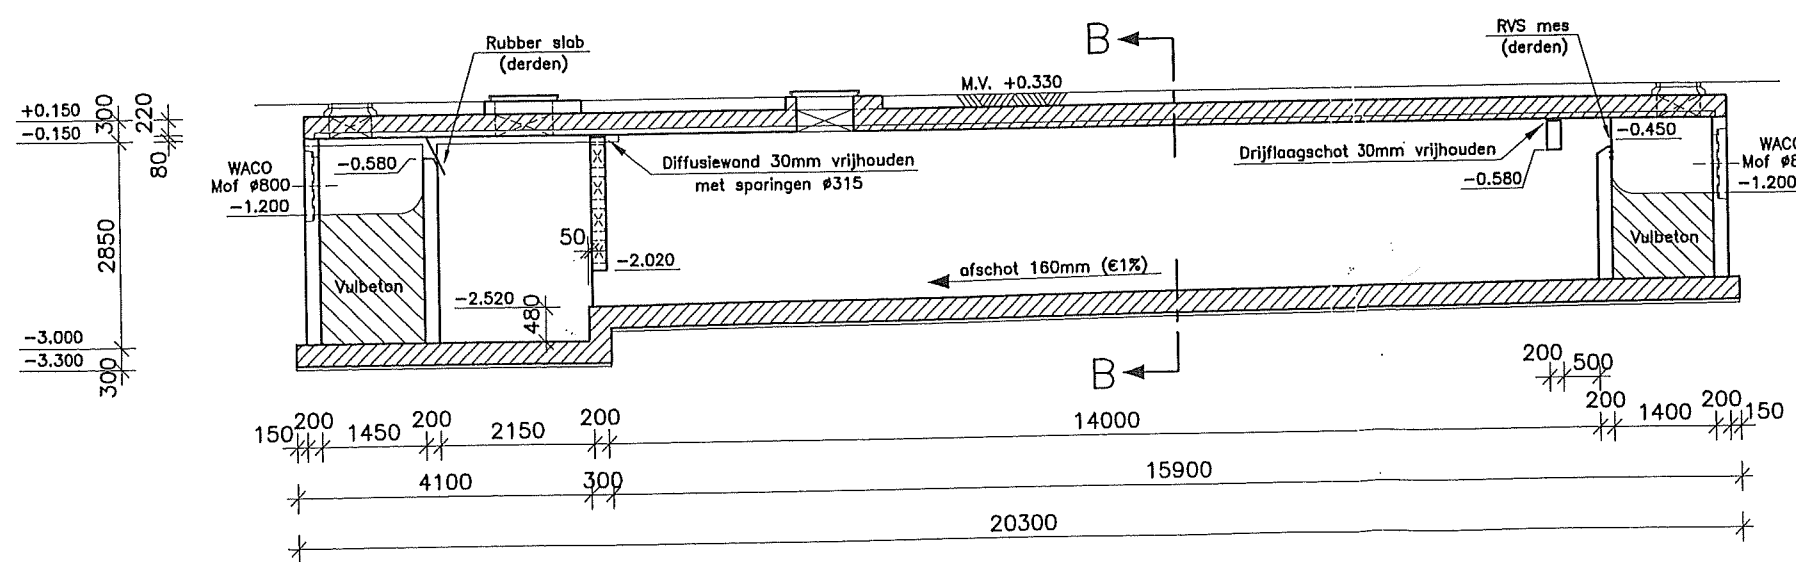

LANGSDOORSNEDE A-A

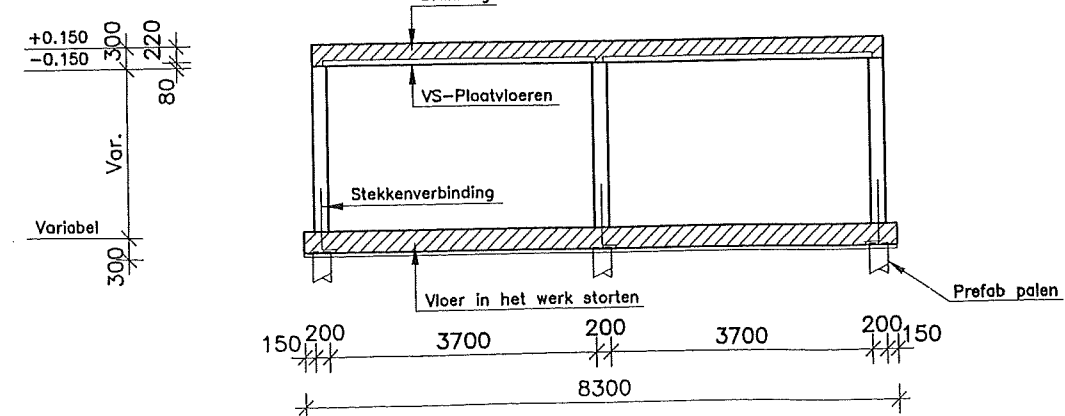

DWARSDOORSNEDE B-B

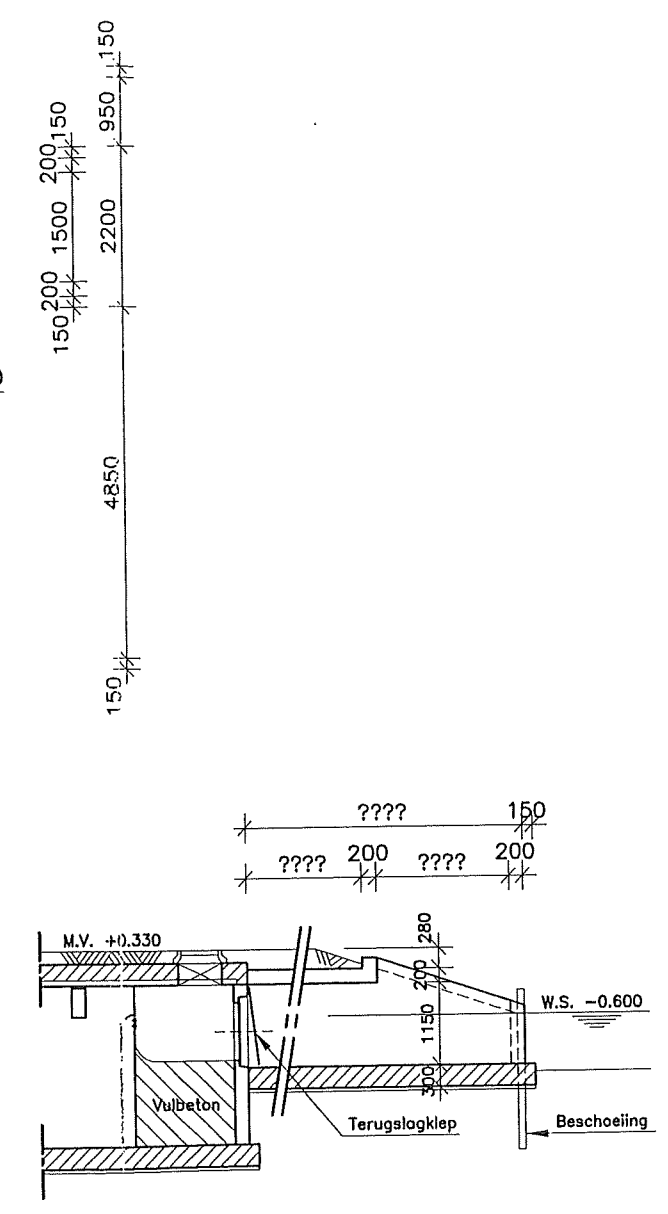


DOORSNEDE UITSTROOM

Verkeersklasse 30 volgens N.E.N. 6723 bijlage a  
 KWALITEITSEISEN PREFAB  
 Beton sterkteklasse B55, Milieuklasse 5c  
 Staalkwaliteit FeB500  
 KWALITEITSEISEN I.H.W. GESTORT  
 Beton sterkteklasse B35, Milieuklasse 5c  
 Staalkwaliteit FeB500

STATUS		
VL	TG	P
X		

Max. grondwaterstand = N.A.P. -0.400

Maten in millimeters,  
 hoogtematen in meters t.o.v. N.A.P.

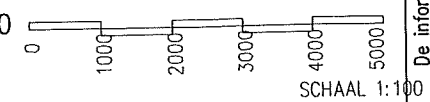

Waco Elementaire oplossingen in beton	Postbus 219 4600 AE Bergen op Zoom Telyweg 23 Telefoon : (0164) 274200 Telefax : (0164) 234364 E-mail : waco@waco.nl	Sch. 1:100	Datum	Wijz.	Datum
	opdrachtgever GEMEENTE RIJNSBURG	Akk.		B	
	objekt: BBB EIKENLAAN TE RIJNSBURG	Order nr. ....		D	
	onderdeel: VOORLOPIG ONTWERP	Tek. nr. 18-2003-		Blad nr. 1000	
		06/03/03 15:21		U0300078.DWG	

K: 4279337