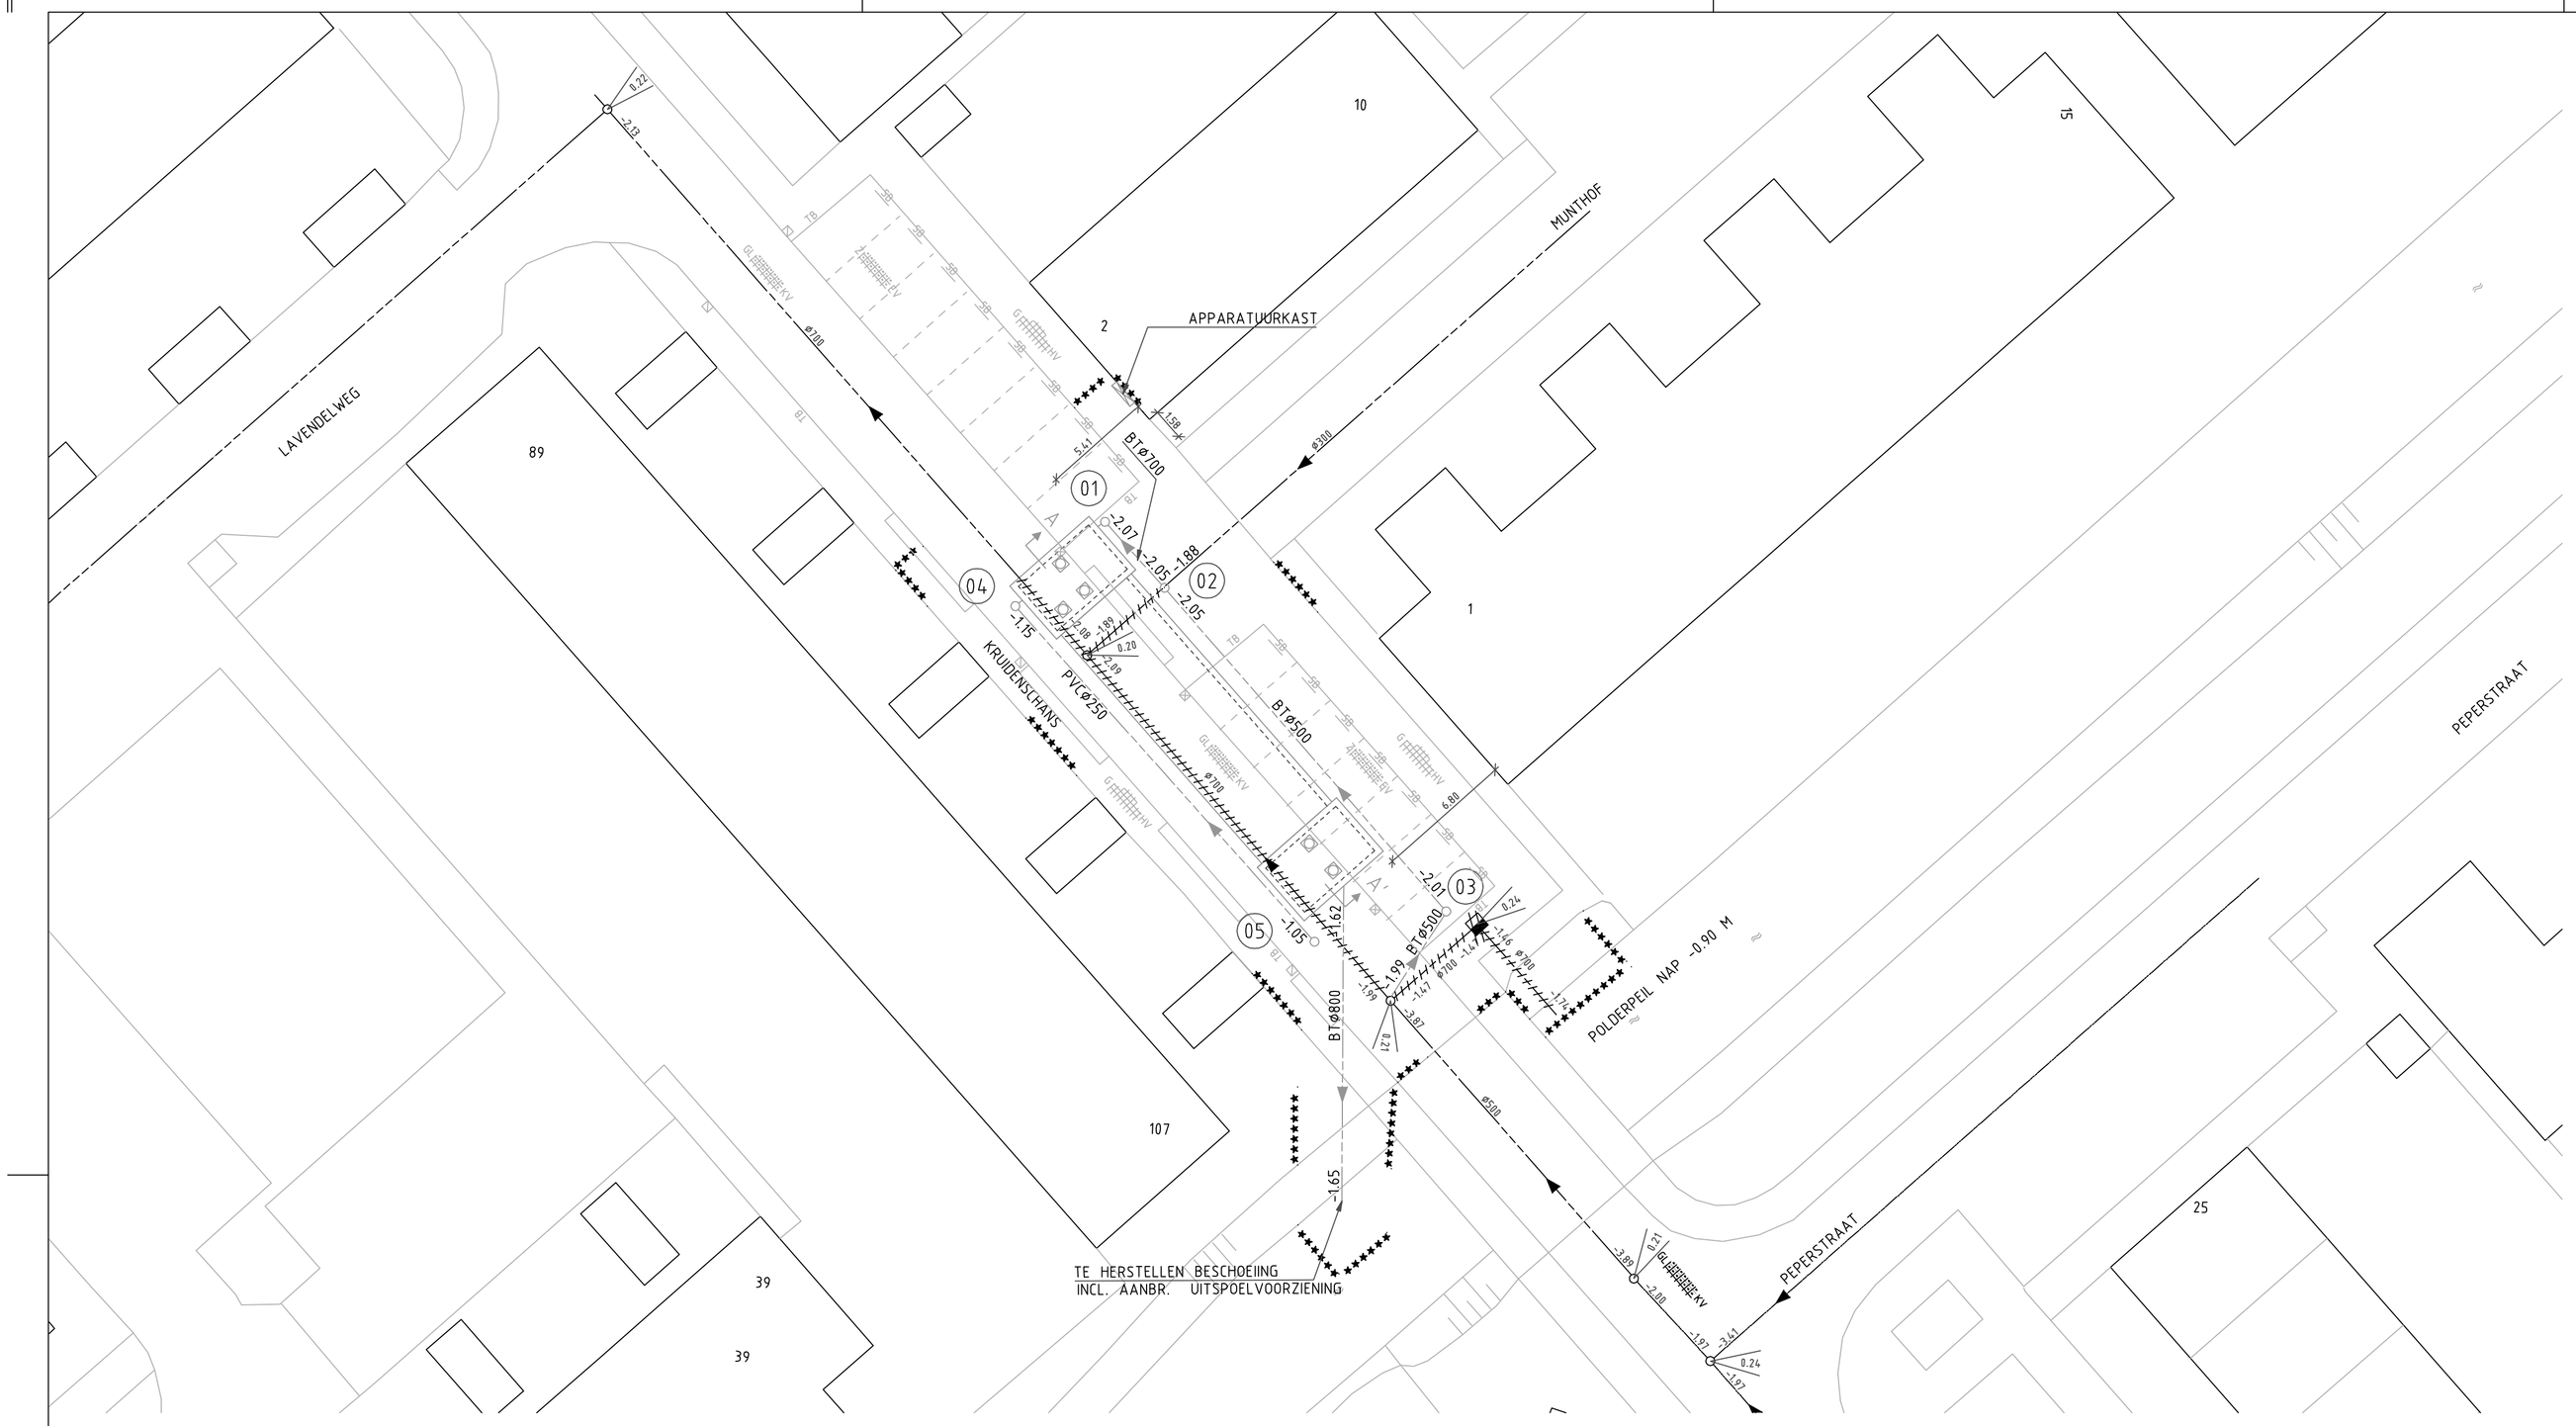

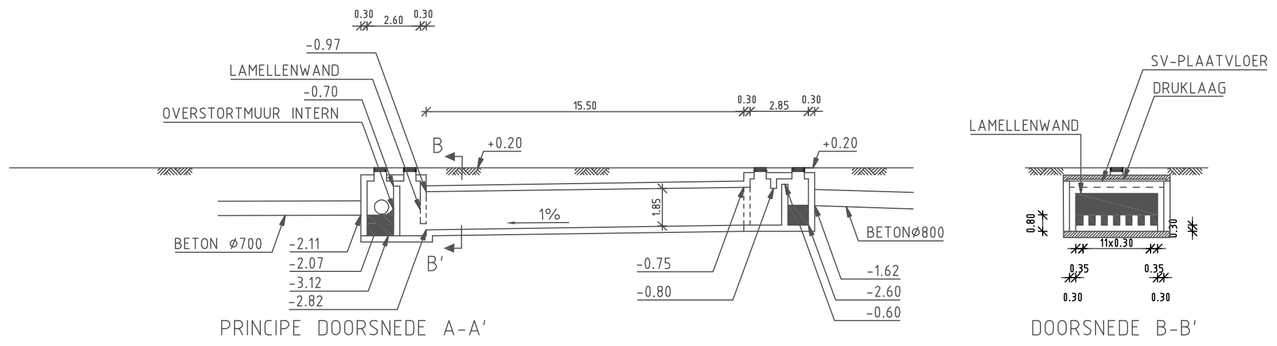

PRINCIPE DOORSNEDE A-A'

DOORSNEDE B-B'

VERKEERSKLASSE 45 VOLGENS N.E.N. 6723

KWALITEITSEISEN PREFAB
BETONSTERKTEKLASSE B55, MILIEUKLASSE 5C
STAALKWALITEIT Fe500

KWALITEITSEISEN I.H.W. GESTORT
BETONSTERKTEKLASSE B35, MILIEUKLASSE 5C
STAALKWALITEIT Fe500

VERKLARING:

- WERKGRENS
- BESTAANDE SITUATIE
- VERVALLEN SITUATIE
- NIEUWE SITUATIE
- BESTAANDE BEBOUWING
- VERVALLEN BEBOUWING
- OVERBOUWING
- GEPLANDE BEBOUWING
- AS, OF MEETLIJN
- HEK / HAAG
- UITGIFTEPEIL
- WATER
- GROEN
- KARTELTEGELS 300x300x45
- BETONSTRAATSTENEN
- BESTAANDE BOOM
- NIEUWE BOOM
- VERVALLEN BOOM
- TALUD
- BESCHOEIING
- DUIKER
- PVC ⌀250 BESTAAND GEMENGD RIOOL MET PUT MATERIAAL EN DIAMETER
- PVC ⌀250 BESTAAND DWA RIOOL MET PUT MATERIAAL EN DIAMETER
- PVC ⌀250 BESTAAND HWA RIOOL MET PUT MATERIAAL EN DIAMETER
- TE VERWIJDEREN RIOOL MET PUT
- VOL TE SCHUIMEN RIOOL
- BT ⌀250 NIEUW GEMENGD RIOOL MET PUT MATERIAAL EN DIAMETER
- BT ⌀250 NIEUW DWA RIOOL MET PUT MATERIAAL EN DIAMETER
- BT ⌀250 NIEUW HWA RIOOL MET PUT MATERIAAL EN DIAMETER
- -1.55 -1.55 BESTAAND HOOGTE B.O.B.
- -1.85 -1.85 NIEUWE HOOGTE B.O.B.
- STROOMRICHTING
- -0.41 PUTDEKSELHOOGTE
- BESTAANDE STRAATHOOGTE
- 102 PUTNUMMER
- INSPEKTIEPUT BETON
- INSPEKTIEPUT KUNSTSTOF
- POMPUT
- OVERSTORTPUT
- KOPPELPUT
- KRUISPUT
- RIOOLAFSLUITING
- SCHILDMUUR
- DRAINPUT
- TROTTOIRKOLK
- STRAATKOLK
- TB TROTTOIRBAND
- SB SCHAMPBAND
- TROTTOIRPAAL
- LICHTMAST
- VERKEERSBORD

KLEUR / VERBAND AFWIJKEND:
G GRIJS
GL GEEL
H HEIDEPAARS
Z ZWART
KV KEPERVERBAND
HV HALFSTEENS VERBAND
EV ELLEBOOG VERBAND

MATEN IN METERS
AFMETINGEN IN MILLIMETERS
HOOGTEMATEN IN m. T.O.V. N.A.P.

Ondergrond aangeleverd door opdrachtgever

0 2 4 6 8m

NR	DATUM	WIJZIGING	GET.
D1	23-06-2000	AANPASSING MAATVOERING BBB	BT
D0	18-02-2000	DEFINITIEF	BT
C1	08-10-1999	DIVERSEN	BT
C0	28-09-1999	CONCEPT	BT

OPDRACHTGEVER
GEMEENTE VOORHOUT

PROJECTOMSCHRIJVING
RANDVOORZIENING KRUIDENSCHANS

TEKENINGOMSCHRIJVING
RIOOLTEKENING

STATUS
DEFINITIEF

TEKENAAR B.T.vd Werff
SCHAAL 1:200
PROJECTLEIDER K.H. Ossewaarde
FORMAAT A1
BLAD IN BLADEN 1 in 2
TEKENINGNUMMER 69786-RI-1
WIJZ.NR D1

ORANJEWOUD CAPELLE A/D IJSSEL
rivium quadrant 1
2909 LC Capelle ad Ussel
tel. (010) 2884565
fax (010) 2884747

HEERENVEEN
DEVENTER
ALMERE
CAPELLE A/D IJSSEL
OOSTERHOUT

oranjewoud