




BOVENAANZICHT

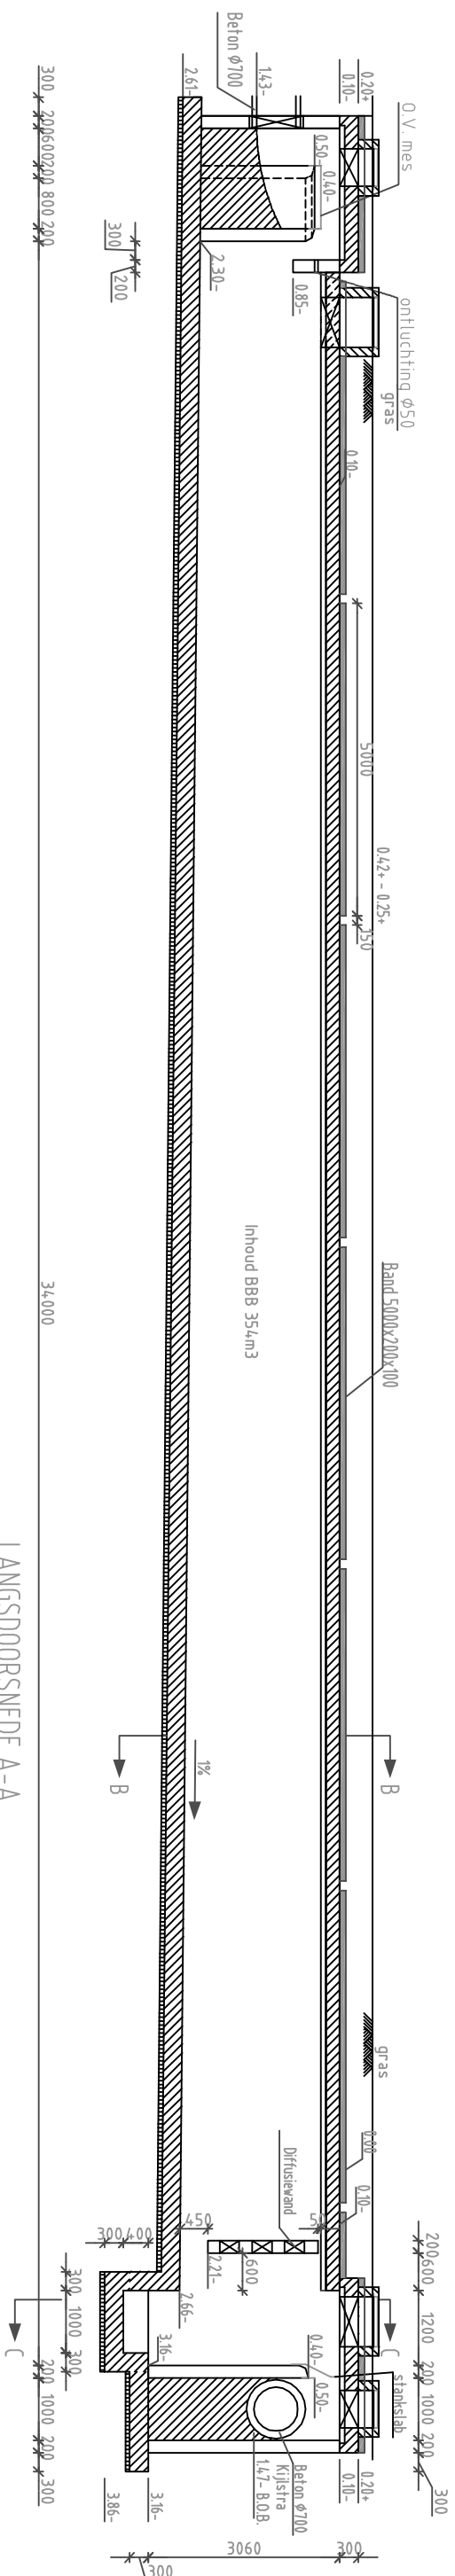

LANGSDOORSNEDE A-A

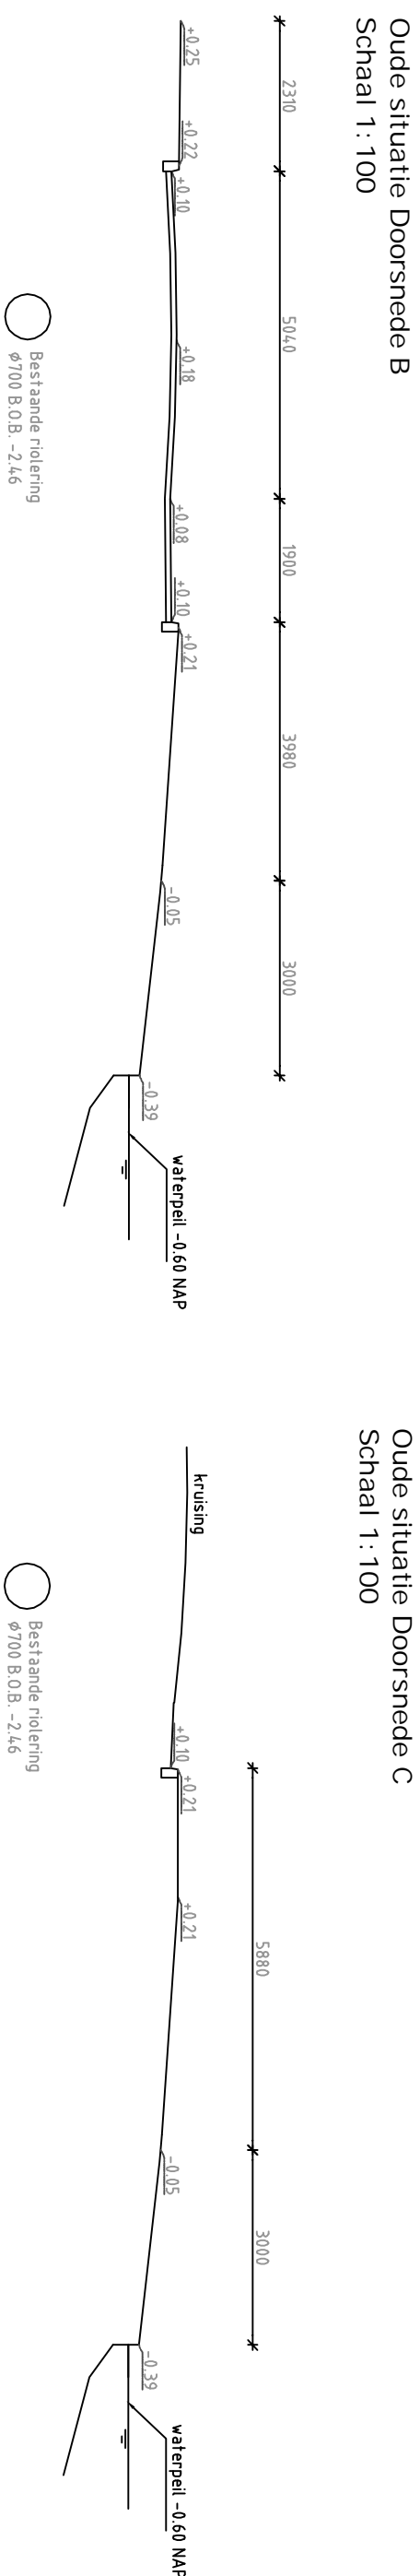

Nieuwe situatie Doorsnede B  
Schaal 1:100

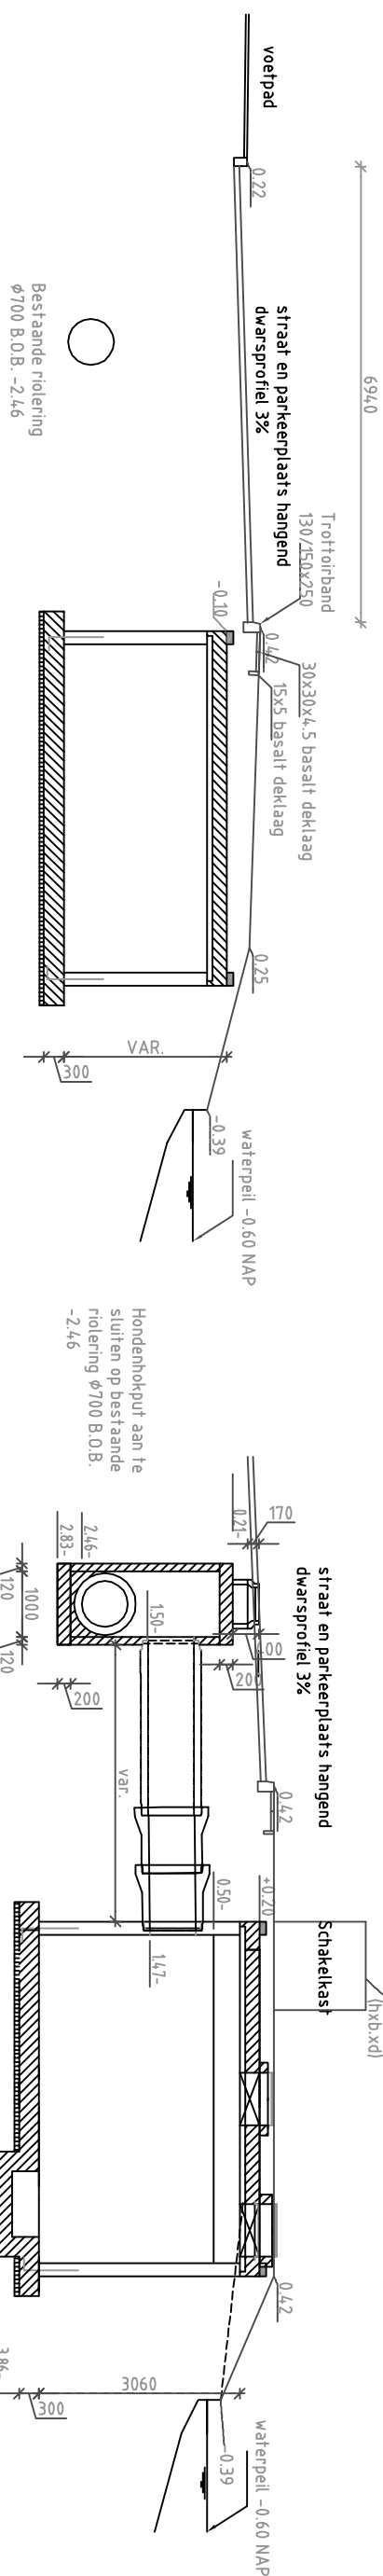

Nieuwe situatie Doorsnede C  
Schaal 1:100

Wijziging	Datum	Omschrijving	Gezien
A	17-10-07	messen, stankslab, diffusiewand, profiel	
B	23-10-07	diverse + maatveld	
C	15-05-08	opmerkingen bij tekening verwerkt	
D	02-06-08	BBB verschoven	
E	06-06-08	taald aangepast	



**Aanminingsbedrijf Gebr. Schouls B.V.**  
Kanaalweg 171, 2321 JZ Leiden  
Postbus 1250, 2302 BG Leiden  
Telefoon: 071 - 579 29 00  
Telefax: 071 - 531 73 19  
E-mail: [info@schoulsleiden.nl](mailto:info@schoulsleiden.nl)

# GEMEENTE TEYLINGEN

BBB SCHOONOORD VOORHOUT

BBB 1x5.00 m<sup>1</sup>

Projectleider: G. Tuin      Schaal: 1:100

Getekend: M. Hoek

boek                      Format:                      A2

Projectnummer: 200731

Tekeningnummer: VO-1

Besteksnummer: -

Datum tekening: 15-05-2008