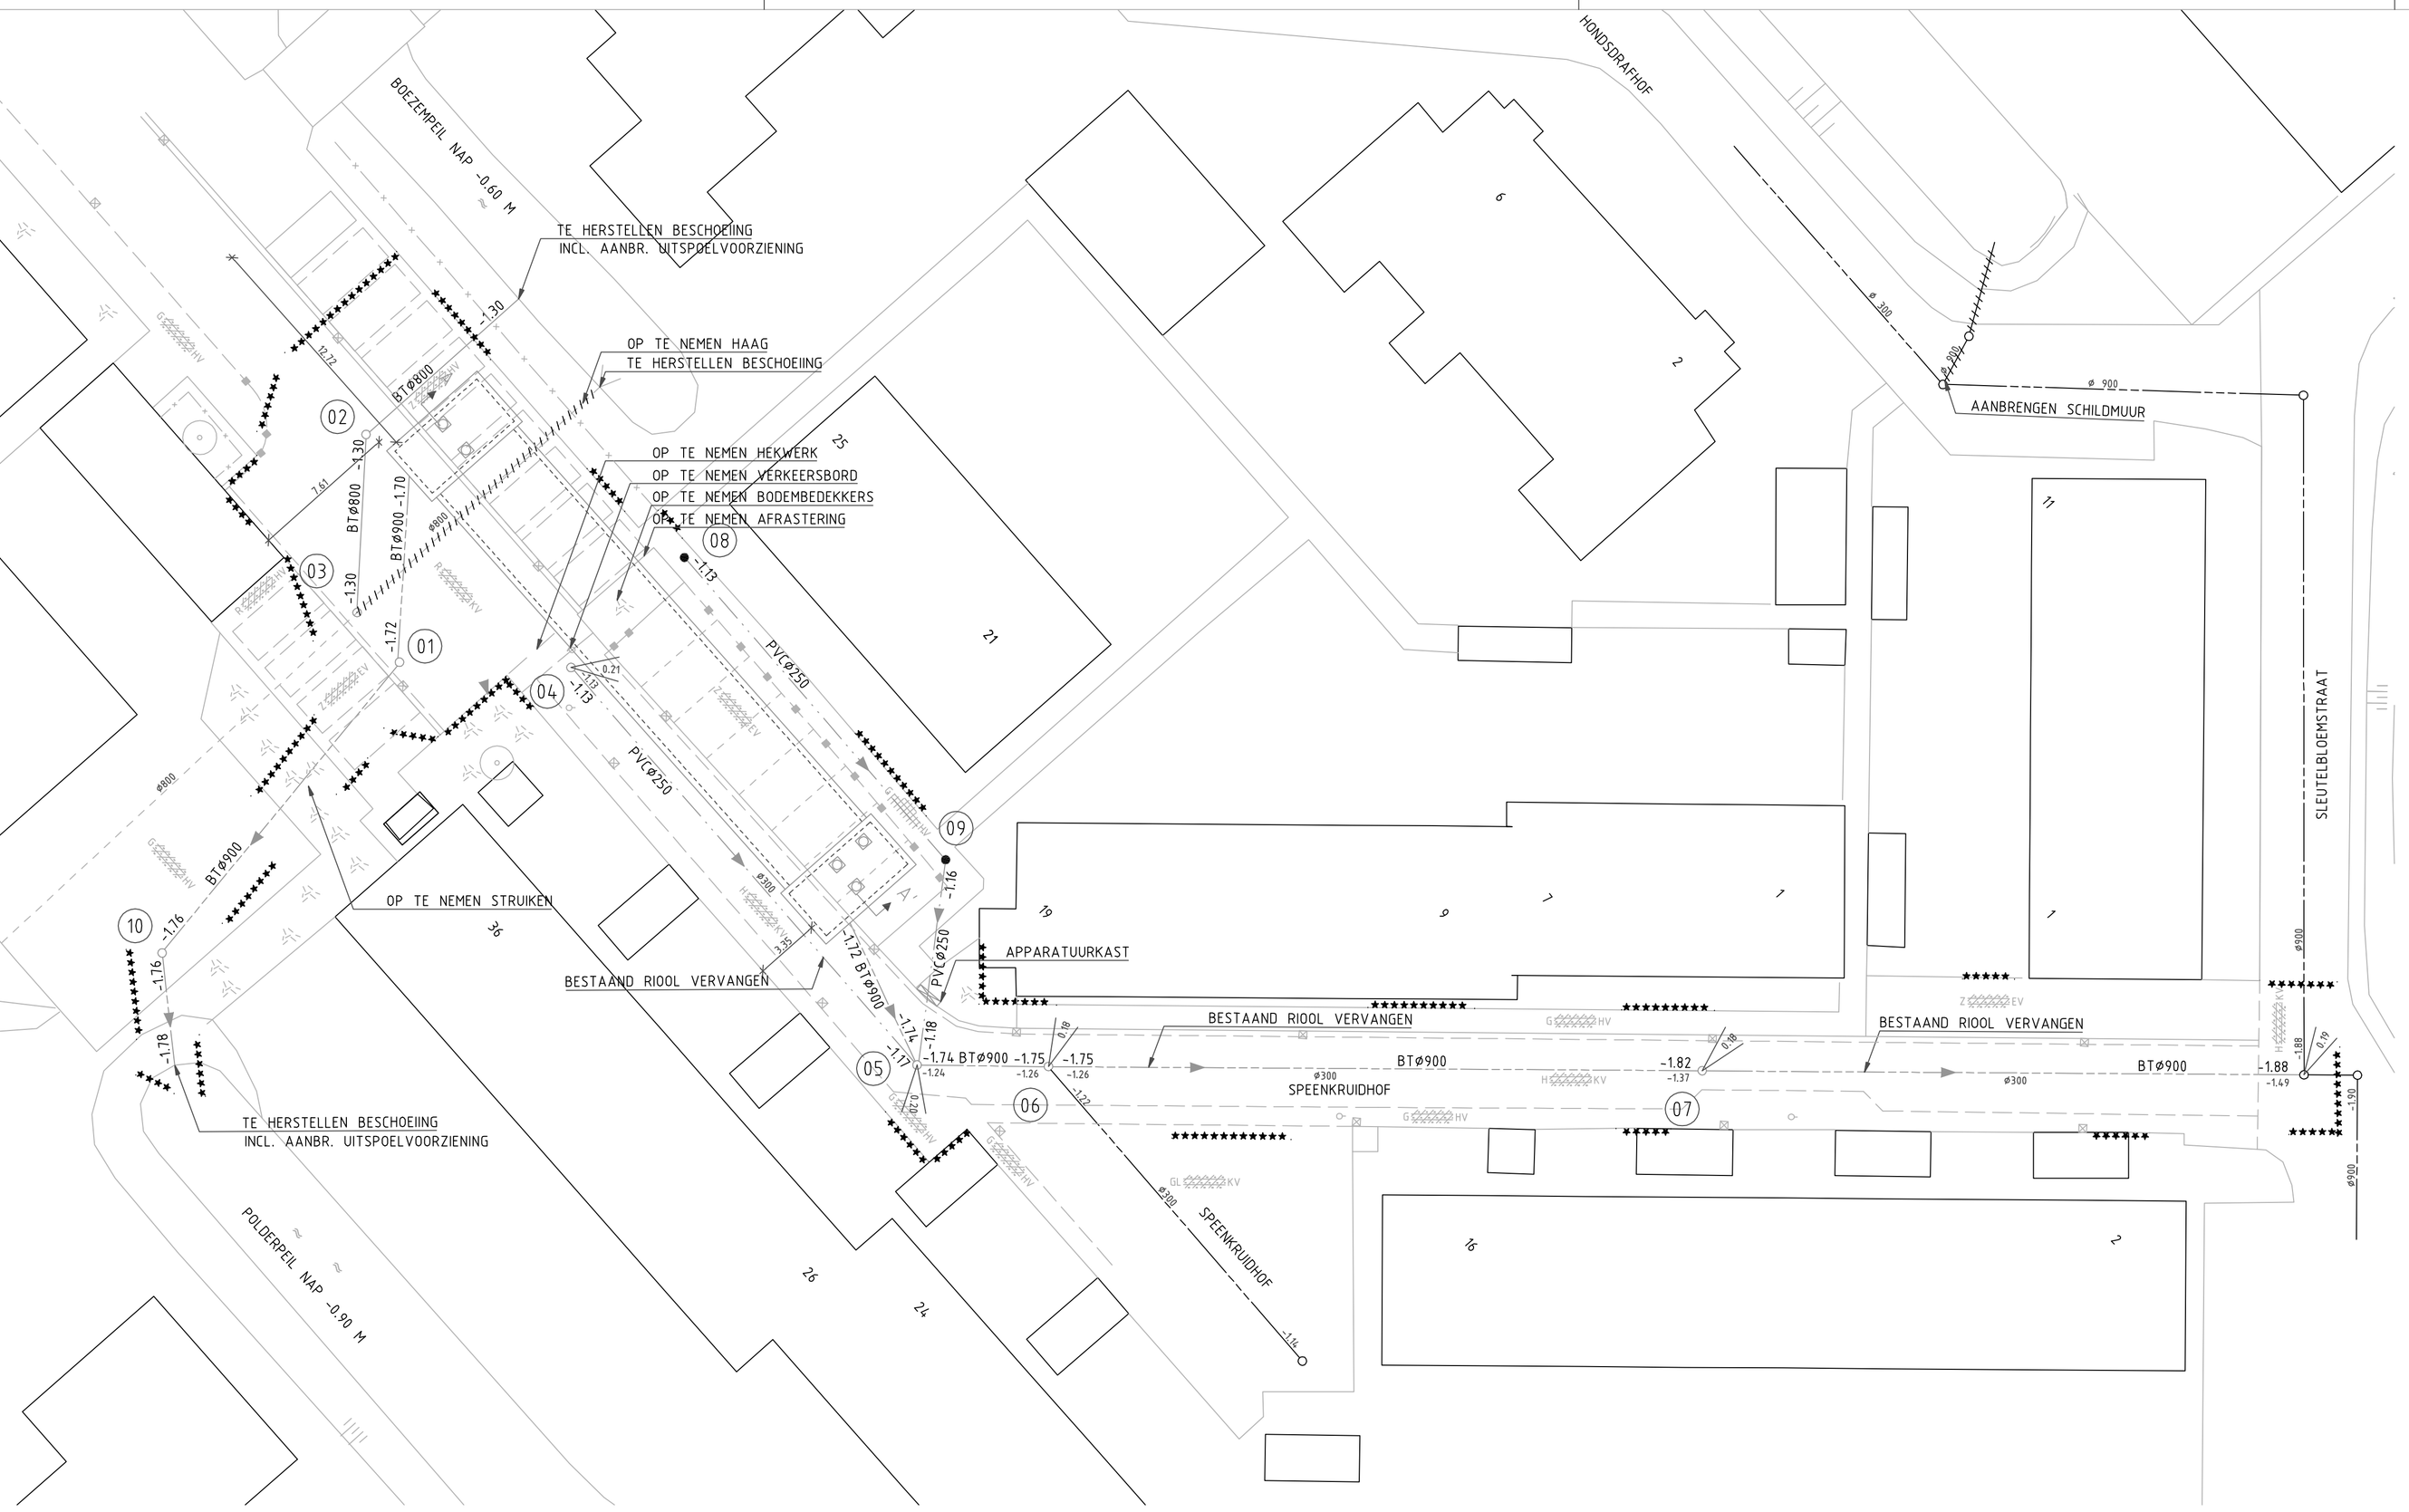

VERKLARING:

- WERKGRENS
- BESTAANDE SITUATIE
- VERVALLEN SITUATIE
- NIEUWE SITUATIE
- BESTAANDE BEBOUWING
- VERVALLEN BEBOUWING
- OVERBOUWING
- GEPLANDE BEBOUWING
- AS, OF MEETLIJN
- HEK / HAAG
- UITGIFTEPEIL
- WATER
- GROEN
- TROTTOIRPAAL
- KARTELTEGELS 300x300x45
- BETONSTRAATSTENEN
- BESTAANDE BOOM
- NIEUWE BOOM
- VERVALLEN BOOM
- TALUD
- BESCHOEIING
- DUIKER

- BT ø250 — BESTAAND GEMENGD RIOOL MET PUT MATERIAAL EN DIAMETER
- BT ø250 — BESTAAND DWA RIOOL MET PUT MATERIAAL EN DIAMETER
- BT ø250 — BESTAAND HWA RIOOL MET PUT MATERIAAL EN DIAMETER
- TE VERWIJDEREN RIOOL MET PUT
- VOL TE SCHUIMEN RIOOL
- BT ø250 — NIEUW GEMENGD RIOOL MET PUT MATERIAAL EN DIAMETER
- BT ø250 — NIEUW DWA RIOOL MET PUT MATERIAAL EN DIAMETER
- BT ø250 — NIEUWE DUIKER MET PUT MATERIAAL EN DIAMETER
- -1.55 -1.55 — BESTAAND HOOGTE B.O.B.
- -1.85 -1.85 — NIEUWE HOOGTE B.O.B.
- STROOMRICHTING
- -0.41 — PUTDEKSELHOOGTE
- BESTAANDE STRAATHOOGTE
- 102 — PUTNUMMER

- INSPEKTIEPUT BETON
- INSPEKTIEPUT KUNSTSTOF
- POMPUT
- OVERSTORTPUT
- STUWPUT
- KOPPELPUT
- KRUISPUT
- RIOOLAFSLUITING
- SCHILDMUUR
- TROTTOIRKOLK
- STRAATKOLK
- GB GAZONBAND
- SB SCHAMPBAND
- LICHTMAST
- VERKEERSBORD

KLEUR / VERBAND AFWIJKEND:
G GRIJS
GL GEEL
H HEIDEPAARS
Z ZWART
KV KEPERVERBAND
HV HALFSTEENS VERBAND
EV ELLEBOOG VERBAND

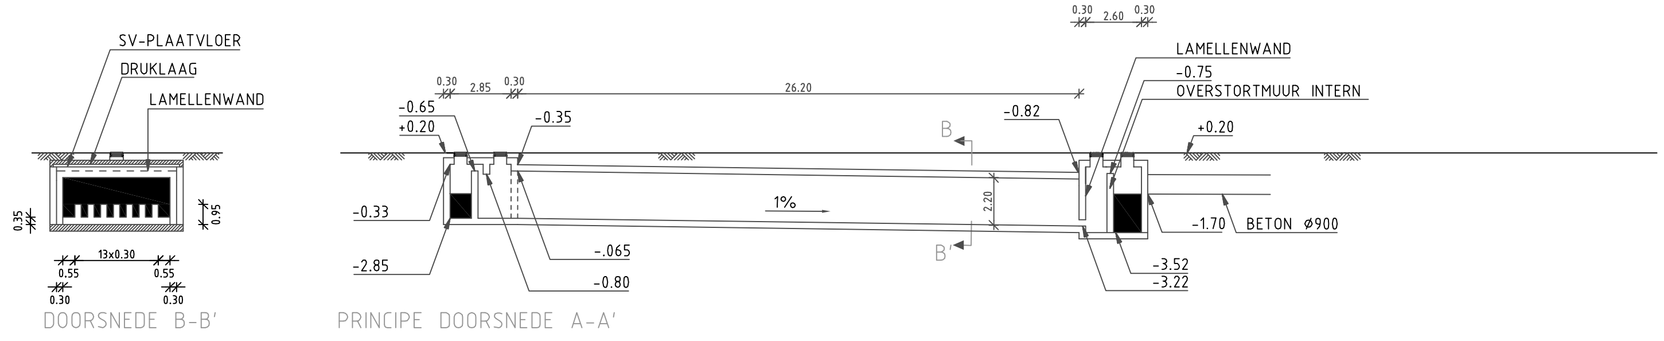

VERKEERSKLASSE 45 VOLGENS N.E.N. 6723

KWALITEITSEISEN PREFAB
BETONSTERKTEKLASSE B55, MILIEUKLASSE 5C
STAALKWALITEIT Fe500

KWALITEITSEISEN I.H.W. GESTORT
BETONSTERKTEKLASSE B35, MILIEUKLASSE 5C
STAALKWALITEIT Fe500

MATEN IN METERS
AFMETINGEN IN MILLIMETERS
HOOGTEMATEN IN m. T.O.V. N.A.P.

Ondergrond aangeleverd door opdrachtgever

0 2 4 6 8m

D1	23-06-2000	AANPASSING MAATVOERING BBB	BT
D0	18-02-2000	DEFINITIEF	BT
C1	08-10-1999	DIVERSEN	BT
C0	28-09-1999	CONCEPT	BT
NR	DATUM	WIJZIGING	GET.

OPDRACHTGEVER
GEMEENTE VOORHOUT

PROJECTOMSCHRIJVING
RANDVOORZIENING SPEENKRUIDHOF

TEKENINGOMSCHRIJVING
RIOOLTEKENING

STATUS
DEFINITIEF

TEKENAAR B.T.vd Werff
SCHAAL 1:200
PROJECTLEIDER K.H. Ossewaarde
FORMAAT A1
BLAD IN BLADEN 1 IN 1
TEKENINGNUMMER 69786-RI-2
WIJZ.NR D1

ORANJEWOUD-CAPELLE A/D IJSSEL
rivium quadrant 1
2909 LC Capelle ad IJssel
tel. (010) 2884545
fax (010) 2884747

HEERENVEEN
DEVENTER
ALMERE
CAPELLE A/D IJSSEL
OOSTERHOUT
oranjewoud

Schaal : 1:200 Formaat : 594x841 R:\00065000\00069786\vrijgave\000623-ACAD\69786RI2.DWG