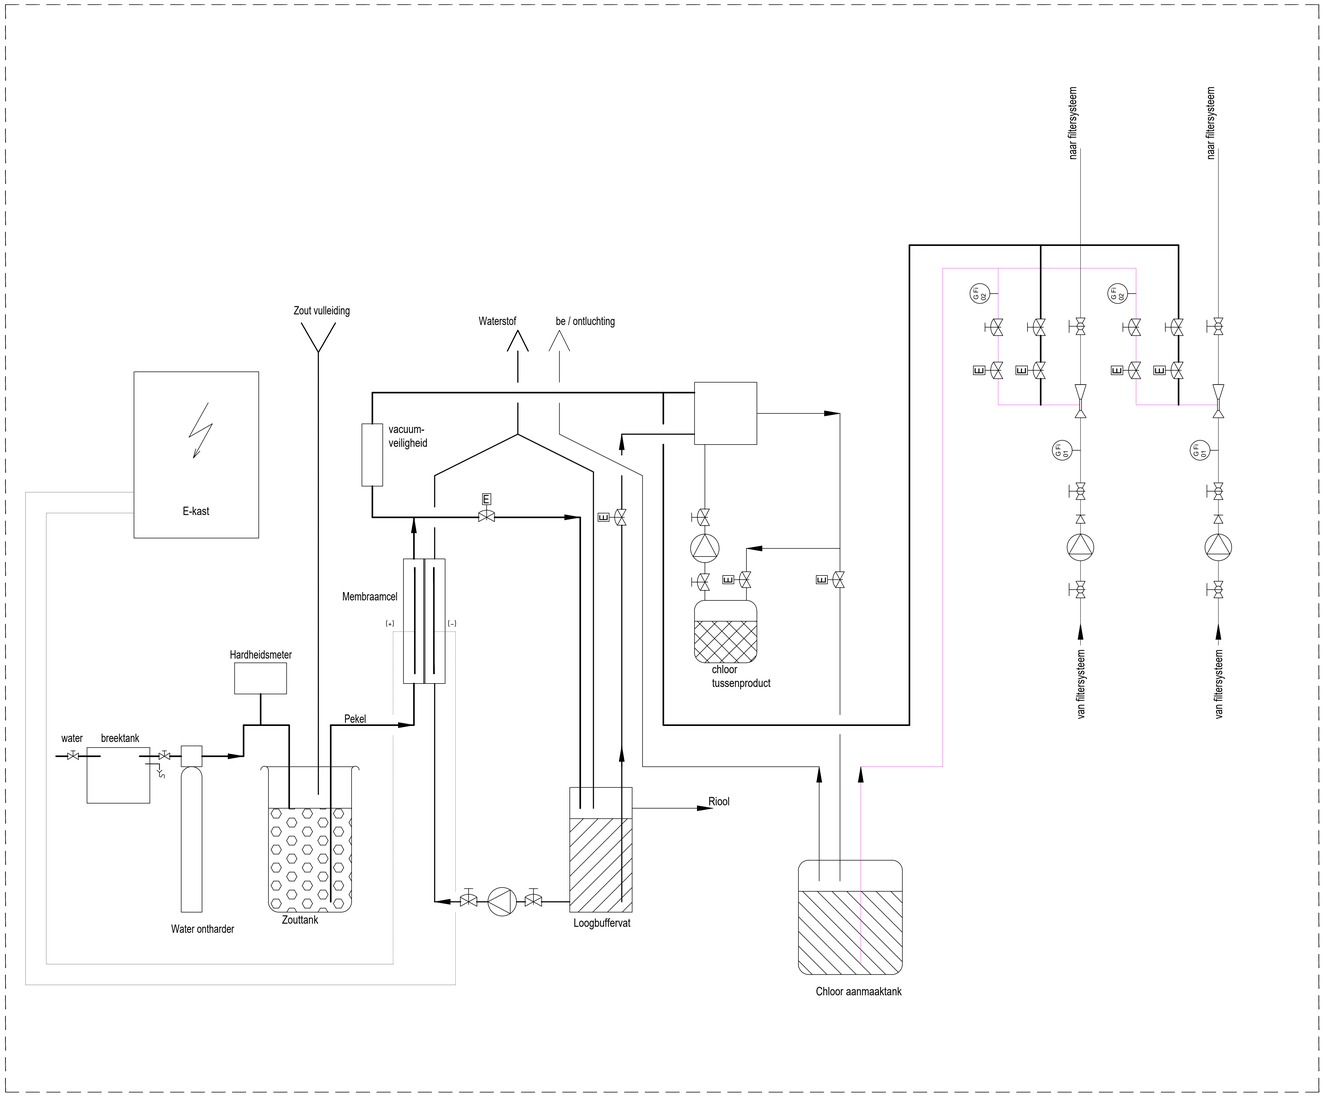

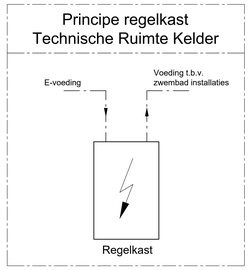

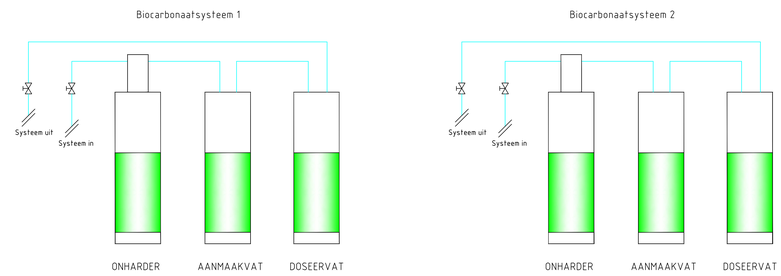

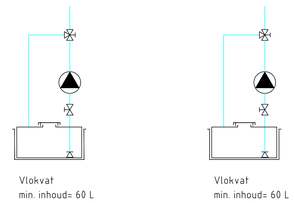

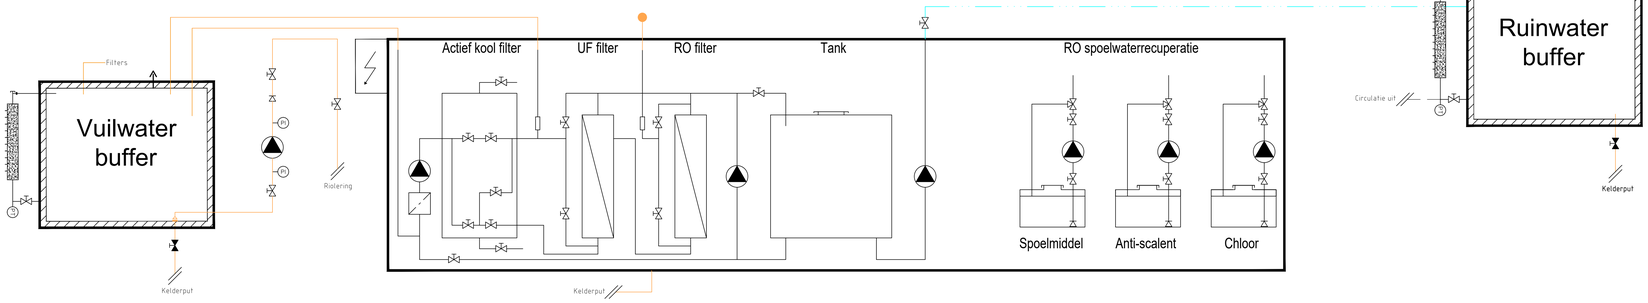

nelissen ingenieursbureau

Postbus 1289 5602 BG Eindhoven T (040) 248 46 56

project:	Zwembad de Slag te Zaandam
onderwerp:	Werktuigbouwkundige installaties zwembadtechniek
bouwlaag:	principeschema waterbehandeling baden
gem.: MSC	
formaat: A0	schaal: -
fase: Bestek	datum: 3-9-2021
tek. nr.	4581W-B-P03
bouwkundige onderlegger:	